

Сообщение № 66/2019 о возможном установлении публичного сервитута

В соответствии со статьей 39.42 Земельного кодекса РФ администрация Добрянского муниципального района информирует о возможном установлении публичного сервитута на части земельных участков:

Адрес или местоположение земельных участков	Площадь (кв.м.)	Вид права	Цель, для которой устанавливается публичный сервитут
Пермский край, Добрянский район, ООО «Совхоз «Всходы», в районе д. Ельники кадастровый номер 59:18:3630202:1296* кадастровый номер 59:18:3630202:428*	0,24 2,29	публичный сервитут на 49 лет	размещение ВЛ-6 кВ ф. Бобки
Пермский край, Добрянский район, ООО «Совхоз «Всходы», ур. «Гляденово» кадастровый номер 59:18:3630202:1577* кадастровый номер 59:18:3630202:1586* кадастровый номер 59:18:3630202:1584* кадастровый номер 59:18:3630202:1596*	0,12 0,12 0,12 0,12		
Пермский край, Добрянский район, ООО «Совхоз «Всходы», ур. «За Боровково» кадастровый номер 59:18:3630202:2078* кадастровый номер 59:18:3630202:2319* кадастровый номер 59:18:3630202:2663* кадастровый номер 59:18:3630202:2666* кадастровый номер 59:18:3630202:233* кадастровый номер 59:18:3630202:3102* кадастровый номер 59:18:3630202:3305*	0,12 0,12 0,12 0,12 0,24 0,12 0,12		
Добрянский район, ООО «Совхоз «Всходы», ур. «в районе д. Боровково» кадастровый номер 59:18:3630202:2863* кадастровый номер 59:18:3630202:2871*	0,12 2,02		

* согласно схеме расположения границ публичного сервитута.

Заинтересованные лица могут ознакомиться с поступившим ходатайством об установлении публичного сервитута и прилагаемой к нему схемой расположения границ публичного сервитута в Муниципальном казенном учреждении «Добрянский городской информационный центр» по адресу: Пермский край, г. Добрянка, ул. 8 Марта, д. 13, с 8-30 до 13-00 и с 13-48 до 17-30 часов.

Подать заявления об учете прав на земельные участки, в отношении которых поступило ходатайство об установлении публичного сервитута, можно в администрации Добрянского муниципального района, по адресу: Пермский край, г. Добрянка, ул. Советская, д. 14, каб. 305.

Срок приема заявлений с 26.12.2019 по 24.01.2020 (включительно) с 8-30 до 13-00 и с 13-48 до 17-30 часов, по пятницам до 16-30 часов (кроме выходных и праздничных дней).

Правообладатели земельных участков, подавшие заявления по истечении указанного срока, несут риски невозможности обеспечения их прав в связи с отсутствием информации о таких лицах и их правах на земельные участки.

Схема расположения границ публичного сервитута

Объект: Воздушная линия электропередачи ВЛ-6 кВ фидер Бобки

Местоположение: Пермский край, Добрянский район

Категория земель: Земли сельскохозяйственного назначения

Площадь земель и/или части земельного участка, кв.м.: 6,11, в том числе:


на земельном участке 59:18:3630202:1296 - 0,24 кв.м;
 на земельном участке 59:18:3630202:428 - 2,29 кв.м;
 на земельном участке 59:18:3630202:1577 - 0,12 кв.м;
 на земельном участке 59:18:3630202:2078 - 0,12 кв.м;
 на земельном участке 59:18:3630202:2319 - 0,12 кв.м;
 на земельном участке 59:18:3630202:2663 - 0,12 кв.м;
 на земельном участке 59:18:3630202:2666 - 0,12 кв.м;

на земельном участке 59:18:3630202:233 - 0,24 кв.м;
 на земельном участке 59:18:3630202:3102 - 0,12 кв.м;
 на земельном участке 59:18:3630202:3305 - 0,12 кв.м;
 на земельном участке 59:18:3630202:1586 - 0,12 кв.м;
 на земельном участке 59:18:3630202:1584 - 0,12 кв.м;
 на земельном участке 59:18:3630202:1596 - 0,12 кв.м;
 на земельном участке 59:18:3630202:2863 - 0,12 кв.м;
 на земельном участке 59:18:3630202:2871 - 2,02 кв.м.

Описание границ смежных землепользователей:

от т.н1 до т.н1, от т.н5 до т.н5 - 3У с кадастровым номером 59:18:3630202:1296
 от т.н9 до т.н9, от т.н13 до т.н13, от т.н17 до т.н17, от т.н21 до т.н21,
 от т.н25 до т.н25 - 3У с кадастровым номером 59:18:3630202:428;
 от т.н29 до т.н29 - 3У с кадастровым номером 59:18:3630202:1577;
 от т.н33 до т.н34 - 3У с кадастровым номером 59:18:3630202:1107;
 от т.н34 до т.н33 - 3У с кадастровым номером 59:18:3630202:2078;
 от т.н37 до т.н37 - 3У с кадастровым номером 59:18:3630202:2319;
 от т.н41 до т.н41 - 3У с кадастровым номером 59:18:3630202:2663;

от т.н45 до т.н45 - 3У с кадастровым номером 59:18:3630202:2666;
 от т.н49 до т.н49, от т.н53 до т.н53 - 3У с кадастровым номером 59:18:3630202:233;
 от т.н57 до т.н57 - 3У с кадастровым номером 59:18:3630202:3102;
 от т.н61 до т.н61 - 3У с кадастровым номером 59:18:3630202:3305;
 от т.н65 до т.н65 - 3У с кадастровым номером 59:18:3630202:1586;
 от т.н69 до т.н69 - 3У с кадастровым номером 59:18:3630202:1584;
 от т.н73 до т.н73 - 3У с кадастровым номером 59:18:3630202:1596;
 от т.н77 до т.н77 - 3У с кадастровым номером 59:18:3630202:2863;
 от т.н81 до т.н81 - 3У с кадастровым номером 59:18:3630202:2871

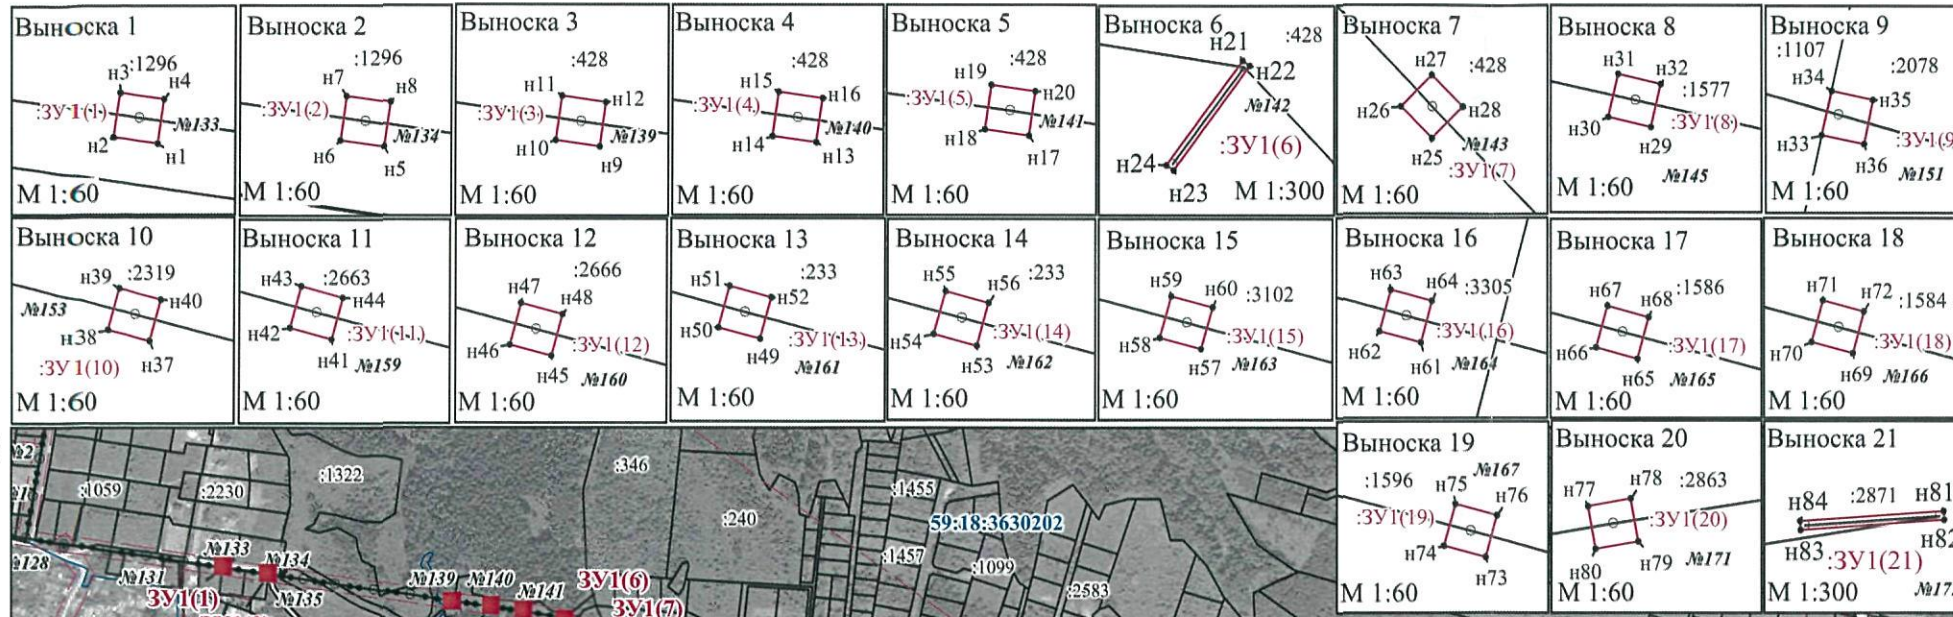

МСК-59, зона 2 Масштаб 1:10 000

- Условные обозначения:
- н1 - обозначение характерной точки проектной границы публичного сервитута
 - :9 - границы и номер земельного участка, сведения о котором внесены в ЕГРН
 - - воздушная линия электропередачи ВЛ-6 кВ ф. Бобки
 - :3У1 - проектные границы публичного сервитута

Обозначение характерных точек границ	Координаты, м		Площадь, кв.м.
	X	Y	
1	2	3	4
:3У1(1)			
н1	537919.85	2247314.37	0.12
н2	537919.90	2247314.02	
н3	537920.25	2247314.07	
н4	537920.20	2247314.42	
н1	537919.85	2247314.37	
:3У1(2)			
н5	537911.50	2247373.31	0.12
н6	537911.55	2247372.96	
н7	537911.90	2247373.01	
н8	537911.85	2247373.36	
н5	537911.50	2247373.31	
:3У1(3)			
н9	537875.71	2247616.82	0.13
н10	537875.76	2247616.47	
н11	537876.11	2247616.52	
н12	537876.06	2247616.87	
н9	537875.71	2247616.82	
:3У1(4)			
н13	537868.55	2247667.61	0.13
н14	537868.60	2247667.26	
н15	537868.95	2247667.31	
н16	537868.90	2247667.66	
н13	537868.55	2247667.61	
:3У1(5)			
н17	537862.40	2247711.72	0.13
н18	537862.45	2247711.37	
н19	537862.80	2247711.42	
н20	537862.75	2247711.77	
н17	537862.40	2247711.72	
:3У1(6)			
н21	537854.21	2247766.52	1.77
н22	537854.01	2247766.80	
н23	537849.87	2247763.77	
н24	537850.07	2247763.49	
н21	537854.21	2247766.52	
:3У1(7)			
н25	537823.34	2247795.39	0.13
н26	537823.59	2247795.14	
н27	537823.84	2247795.39	
н28	537823.59	2247795.64	
н25	537823.34	2247795.39	
:3У1(8)			
н29	537772.99	2247884.74	0.12
н30	537773.07	2247884.40	
н31	537773.41	2247884.48	
н32	537773.33	2247884.82	
н29	537772.99	2247884.74	
:3У1(9)			
н33	537696.95	2248202.85	0.12
н34	537697.30	2248202.93	
н35	537697.23	2248203.26	
н36	537696.88	2248203.19	
н33	537696.95	2248202.85	
:3У1(10)			
н37	537668.91	2248307.24	0.12
н38	537669.00	2248306.91	
н39	537669.33	2248307.00	
н40	537669.24	2248307.33	
н37	537668.91	2248307.24	

1	2	3	4
:3У1(11)			
н41	537584.01	2248623.51	0.12
н42	537584.10	2248623.18	
н43	537584.43	2248623.27	
н44	537584.34	2248623.60	
н41	537584.01	2248623.51	
:3У1(12)			
н45	537570.24	2248675.12	0.12
н46	537570.33	2248674.79	
н47	537570.66	2248674.88	
н48	537570.57	2248675.21	
н45	537570.24	2248675.12	
:3У1(13)			
н49	537555.74	2248728.20	0.12
н50	537555.83	2248727.87	
н51	537556.16	2248727.96	
н52	537556.07	2248728.29	
н49	537555.74	2248728.20	
:3У1(14)			
н53	537541.42	2248781.27	0.12
н54	537541.51	2248780.94	
н55	537541.84	2248781.03	
н56	537541.75	2248781.36	
н53	537541.42	2248781.27	
:3У1(15)			
н57	537526.74	2248836.27	0.12
н58	537526.83	2248835.94	
н59	537527.16	2248836.03	
н60	537527.07	2248836.36	
н57	537526.74	2248836.27	
:3У1(16)			
н61	537511.50	2248892.09	0.12
н62	537511.59	2248891.76	
н63	537511.92	2248891.85	
н64	537511.83	2248892.18	
н61	537511.50	2248892.09	
:3У1(17)			
н65	537496.63	2248948.19	0.12
н66	537496.72	2248947.86	
н67	537497.05	2248947.95	
н68	537496.96	2248948.28	
н65	537496.63	2248948.19	
:3У1(18)			
н69	537482.23	2249001.54	0.12
н70	537482.32	2249001.21	
н71	537482.65	2249001.30	
н72	537482.56	2249001.63	
н69	537482.23	2249001.54	
:3У1(19)			
н73	537467.45	2249056.54	0.12
н74	537467.54	2249056.21	
н75	537467.87	2249056.30	
н76	537467.78	2249056.63	
н73	537467.45	2249056.54	
:3У1(20)			
н77	537484.41	2249299.46	0.12
н78	537484.47	2249299.80	
н79	537484.13	2249299.86	
н80	537484.07	2249299.52	
н77	537484.41	2249299.46	
:3У1(21)			
н81	537494.47	2249363.14	2.02
н82	537494.12	2249363.17	
н83	537493.72	2249357.42	
н84	537494.07	2249357.39	
н81	537494.47	2249363.14	

Заявитель: *О.А. Меховиков*
 (подпись, расшифровка подписи)
 МП (для юридических лиц и индивидуальных предпринимателей)
 105880400020