

Сообщение №9/2020

о возможном установлении публичного сервитута

В соответствии со статьей 39.42 Земельного кодекса Российской Федерации администрация Добрянского городского округа информирует о возможном установлении публичного сервитута:

№	Адрес или местоположение земельных участков	Площадь (кв.м.)	Вид права	Цель, для которой устанавливается публичный сервитут
	Пермский край, Добрянский район, Краснослудское с/с ООО «Совхоз Восток», урочище «у кладбища» 59:18:3630202:44*	0,12	публичный сервитут на 49 лет	ВЛ-6 кВ фидер Бобки
	Пермский край, Добрянский район, Краснослудское с/п, ООО «Совхоз Восток», урочище «Ниже линий» 59:18:3630202:1752*	0,12		
	Пермский край, Добрянский район, Краснослудское с/п, ООО «совхоз Восток» урочище «Выше Ельников» 59:18:3630202:1214*	0,12		
	Пермский край, Добрянский район, Краснослудское с/п, ООО «Совхоз Восток», урочище «Ниже линий» 59:18:3630202:462*	0,12		
	Пермский край, Добрянский район, Краснослудское с/п, ООО «Совхоз Восток», урочище «Ниже линий» 59:18:3630202:1581*	0,12		
	Пермский край, Добрянский район, Краснослудское с/п, ООО «Совхоз Восток», урочище «вблизи д. Ельники» 59:18:3630202:1322*	0,24		
	Пермский край, Добрянский район, Краснослудское с/п, ООО «Совхоз Восток», урочище «Гляденово» 59:18: 3630202:1574*	1,88		
	Пермский край, Добрянский городской округ, в кадастровом квартале 59:18:3630202	1,99		
	Пермский край, Добрянский район, Краснослудское с/п, ООО «Совхоз Восток», урочище «Гляденовское поле» 59:18: 3630202:3116*	0,12		
	Пермский край, Добрянский район, Краснослудское с/п, ООО «Совхоз Восток», в урочище «Гляденовское поле» 59:18: 3630202:2564*	0,12		
	Пермский край, Добрянский район, д. Боровково, ООО «Совхоз Восток», урочище «За Боровково» 59:18: 3630202:3451*	0,12		
	Пермский край, Добрянский район, Краснослудское с/п, ООО «Совхоз Восток», урочище «за Боровково» 59:18: 3630202:3325*	0,12		

* согласно схеме расположения границ публичного сервитута.

Заинтересованные лица могут ознакомиться с поступившим ходатайством об установлении публичного сервитута и прилагаемой к нему схемой расположения границ публичного сервитута в Муниципальном казенном учреждении «Добрянский городской информационный центр» по адресу: Пермский край, г. Добрянка, ул. 8 Марта, д. 13, с 8-30 до 13-00 и с 13-48 до 17-30 часов.

Подать заявления об учете прав на земельные участки, в отношении которых поступило ходатайство об установлении публичного сервитута, можно в администрации Добрянского городского округа, по адресу: Пермский край, г. Добрянка, ул. Советская, д. 14, каб. 305.

Срок приема заявлений с 17.02.2020 по 17.03.2020 (включительно) с 8-30 до 13-00 и с 13-48 до 17-30 часов, по пятницам до 16-30 часов (кроме выходных и праздничных дней). Правообладатели земельных участков, подавшие заявления по истечении указанного срока, несут риски невозможности обеспечения их прав в связи с отсутствием информации о таких лицах и их правах на земельные участки.

Схема расположения границ публичного сервитута

Объект: ВЛ-6 кВ фидер Бобки

Местоположение: Пермский край, Добрянский район

Категория земель: Земли сельскохозяйственного назначения

Площадь земель и/или части земельного участка, кв.м.: 5.19, в том числе:


на земельном участке 59:18:3630202:44 - 0,12 кв.м;
на земельном участке 59:18:3630202:1752 - 0,12 кв.м;
на земельном участке 59:18:3630202:1214 - 0,12 кв.м;
на земельном участке 59:18:3630202:462 - 0,12 кв.м;
на земельном участке 59:18:3630202:1581 - 0,12 кв.м;
на земельном участке 59:18:3630202:1322 - 0,24 кв.м;

на земельном участке 59:18:3630202:1574 - 1,88 кв.м;
на землях общего пользования - 1,99 кв.м;
на земельном участке 59:18:3630202:3116 - 0,12 кв.м;
на земельном участке 59:18:3630202:2564 - 0,12 кв.м;
на земельном участке 59:18:3630202:3451 - 0,12 кв.м;
на земельном участке 59:18:3630202:3325 - 0,12 кв.м.

Описание границ смежных землепользователей:

от т.н1 до т.н1 - ЗУ с кадастровым номером 59:18:3630202:44;
от т.н5 до т.н5 - ЗУ с кадастровым номером 59:18:3630202:1752;
от т.н9 до т.н9 - ЗУ с кадастровым номером 59:18:3630202:1214;
от т.н13 до т.н13 - ЗУ с кадастровым номером 59:18:3630202:462;
от т.н17 до т.н17 - ЗУ с кадастровым номером 59:18:3630202:1581;
от т.н21 до т.н21, от т.н25 до т.н25 - ЗУ с кадастровым номером 59:18:3630202:1322;

от т.н29 до т.н29 - ЗУ с кадастровым номером 59:18:3630202:1574;
от т.н33 до т.н33 - земли общего пользования;
от т.н37 до т.н37 - ЗУ с кадастровым номером 59:18:3630202:3116;
от т.н41 до т.н41 - ЗУ с кадастровым номером 59:18:3630202:2564;
от т.н45 до т.н45 - ЗУ с кадастровым номером 59:18:3630202:3451;
от т.н49 до т.н49 - ЗУ с кадастровым номером 59:18:3630202:3325.

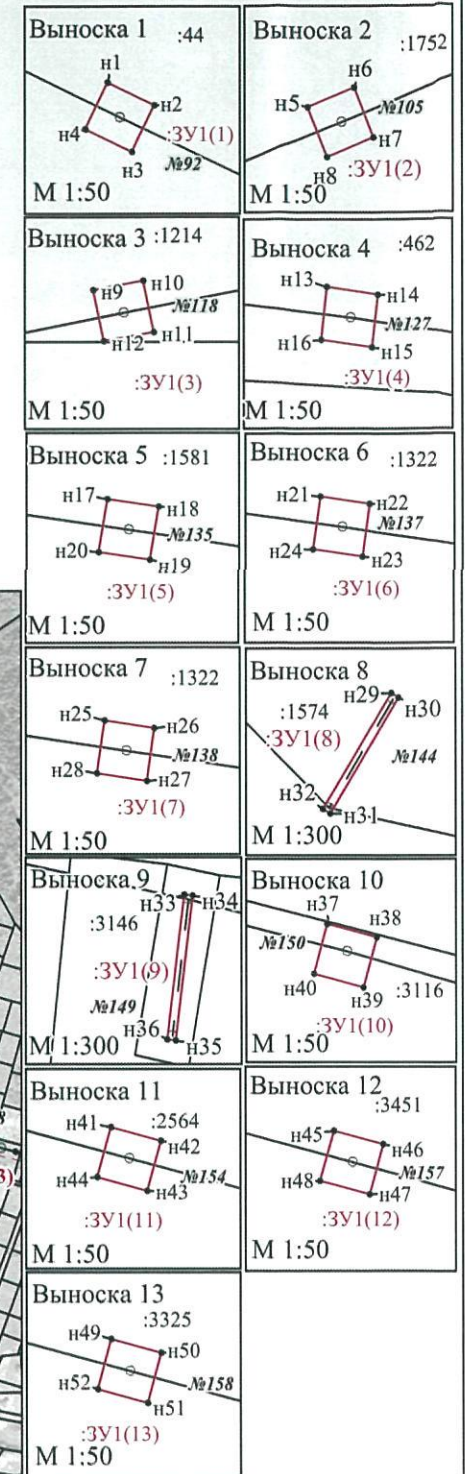

МСК-59, зона 2

Масштаб 1:10 000

Условные обозначения:

- н1 - обозначение характерной точки проектной границы публичного сервитута
- :9 - границы и номер земельного участка, сведения о котором внесены в ЕГРН
- - воздушная линия электропередачи ВЛ-6 кВ ф. Бобки
- :ЗУ1 - проектная граница публичного сервитута

Обозначение характерных точек границ	Координаты, м		Площадь кв.м.	
	X	Y		
1	2	3	4	
:ЗУ1(1)				
н1	537796.84	2245283.14	0.12	
н2	537796.69	2245283.45		
н3	537796.38	2245283.30		
н4	537796.53	2245282.99		
н1	537796.84	2245283.14	0.12	
:ЗУ1(2)				
н5	537841.77	2245811.38		
н6	537841.90	2245811.69		
н7	537841.57	2245811.82		
н8	537841.44	2245811.51		
н5	537841.77	2245811.38	0.12	
:ЗУ1(3)				
н9	537923.60	2246502.32		
н10	537923.66	2246502.65		
н11	537923.32	2246502.72		
н12	537923.26	2246502.39		
н9	537923.60	2246502.32	0.12	
:ЗУ1(4)				
н13	537968.26	2246993.14		
н14	537968.21	2246993.48		
н15	537967.86	2246993.44		
н16	537967.91	2246993.10		
н13	537968.26	2246993.14	0.12	
:ЗУ1(5)				
н17	537905.11	2247419.69		
н18	537905.06	2247420.03		
н19	537904.71	2247419.97		
н20	537904.76	2247419.63		
н17	537905.11	2247419.69	0.12	
:ЗУ1(6)				
н21	537891.62	2247513.21		
н22	537891.57	2247513.54		
н23	537891.22	2247513.49		
н24	537891.27	2247513.16		
н21	537891.62	2247513.21	0.12	
:ЗУ1(7)				
н25	537884.37	2247561.16		
н26	537884.32	2247561.49		
н27	537883.97	2247561.44		
н28	537884.02	2247561.11		
н25	537884.37	2247561.16	0.12	
:ЗУ1(8)				
н29	537788.95	2247836.15		
н30	537788.77	2247836.45		
н31	537784.16	2247833.70		
н32	537784.34	2247833.40		
н29	537788.95	2247836.15	1.88	
:ЗУ1(9)				
н33	537728.51	2248087.25		
н34	537728.47	2248087.59		
н35	537722.71	2248086.91		
н36	537722.75	2248086.57		
н33	537728.51	2248087.25	1.99	
:ЗУ1(10)				
н37	537714.37	2248142.83		
н38	537714.28	2248143.15		
н39	537713.95	2248143.06		
н40	537714.04	2248142.73		
н37	537714.37	2248142.83	0.12	
:ЗУ1(11)				
н41	537655.10	2248359.81		
н42	537655.01	2248360.14		
н43	537654.68	2248360.05		
н44	537654.77	2248359.72		
н41	537655.10	2248359.81	0.12	
:ЗУ1(12)				
н45	537612.79	2248518.12		
н46	537612.70	2248518.45		
н47	537612.37	2248518.36		
н48	537612.46	2248518.03		
н45	537612.79	2248518.12	0.12	
:ЗУ1(13)				
н49	537598.57	2248570.92		
н50	537598.48	2248571.25		
н51	537598.15	2248571.16		
н52	537598.24	2248570.83		
н49	537598.57	2248570.92	0.12	
:ЗУ1(14)				
н53	537598.57	2248570.92		
н54	537598.48	2248571.25		
н55	537598.15	2248571.16		
н56	537598.24	2248570.83		

1	2	3	4	
:ЗУ1(4)				
н13	537968.26	2246993.14	0.12	
н14	537968.21	2246993.48		
н15	537967.86	2246993.44		
н16	537967.91	2246993.10		
н13	537968.26	2246993.14		
:ЗУ1(5)				
н17	537905.11	2247419.69	0.12	
н18	537905.06	2247420.03		
н19	537904.71	2247419.97		
н20	537904.76	2247419.63		
н17	537905.11	2247419.69		
:ЗУ1(6)				
н21	537891.62	2247513.21	0.12	
н22	537891.57	2247513.54		
н23	537891.22	2247513.49		
н24	537891.27	2247513.16		
н21	537891.62	2247513.21		
:ЗУ1(7)				
н25	537884.37	2247561.16		
н26	537884.32	2247561.49	0.12	
н27	537883.97	2247561.44		
н28	537884.02	2247561.11		
н25	537884.37	2247561.16		
:ЗУ1(8)				
н29	537788.95	2247836.15		
н30	537788.77	2247836.45		
н31	537784.16	2247833.70	1.88	
н32	537784.34	2247833.40		
н29	537788.95	2247836.15		
:ЗУ1(9)				
н33	537728.51	2248087.25		
н34	537728.47	2248087.59		
н35	537722.71	2248086.91		
н36	537722.75	2248086.57		
н33	537728.51	2248087.25	0.12	
:ЗУ1(10)				
н37	537714.37	2248142.83		
н38	537714.28	2248143.15		
н39	537713.95	2248143.06		
н40	537714.04	2248142.73		
н37	537714.37	2248142.83		
:ЗУ1(11)				
н41	537655.10	2248359.81		
н42	537655.01	2248360.14		
н43	537654.68	2248360.05		
н44	537654.77	2248359.72		
н41	537655.10	2248359.81		
:ЗУ1(12)				
н45	537612.79	2248518.12		
н46	537612.70	2248518.45		
н47	537612.37	2248518.36		
н48	537612.46	2248518.03		
н45	537612.79	2248518.12		
:ЗУ1(13)				
н49	537598.57	2248570.92		
н50	537598.48	2248571.25		
н51	537598.15	2248571.16		
н52	537598.24	2248570.83		
н49	537598.57	2248570.92		
:ЗУ1(14)				
н53	537598.57	2248570.92		
н54	537598.48	2248571.25		
н55	537598.15	2248571.16		
н56	537598.24	2248570.83		
н53	537598.57	2248570.92		

1	2	3	4
:ЗУ1(7)			
н25	537884.37	2247561.16	0.12
н26	537884.32	2247561.49	
н27	537883.97	2247561.44	
н28	537884.02	2247561.11	
н25	537884.37	2247561.16	
:ЗУ1(8)			
н29	537788.95	2247836.15	1.88
н30	537788.77	2247836.45	
н31	537784.16	2247833.70	
н32	537784.34	2247833.40	
н29	537788.95	2247836.15	
:ЗУ1(9)			
н33	537728.51	2248087.25	1.99
н34	537728.47	2248087.59	
н35	537722.71	2248086.91	
н36	537722.75	2248086.57	
н33	537728.51	2248087.25	

1	2	3	4
:ЗУ1(10)			
н37	537714.37	2248142.83	0.12
н38	537714.28	2248143.15	
н39	537713.95	2248143.06	
н40	537714.04	2248142.73	
н37	537714.37	2248142.83	
:ЗУ1(11)			
н41	537655.10	2248359.81	0.12
н42	537655.01	2248360.14	
н43	537654.68	2248360.05	
н44	537654.77	2248359.72	
н41	537655.10	2248359.81	
:ЗУ1(12)			
н45	537612.79	2248518.12	0.12
н46	537612.70	2248518.45	
н47	537612.37	2248518.36	
н48	537612.46	2248518.03	
н45	537612.79	2248518.12	
:ЗУ1(13)			
н49	537598.57	2248570.92	0.12
н50	537598.48	2248571.25	
н51	537598.15	2248571.16	
н52	537598.24	2248570.83	
н49	537598.57	2248570.92	