

## Сообщение № 17/2021

### о возможном установлении публичного сервитута

В соответствии со статьей 39.42 Земельного кодекса РФ администрация Добрянского городского округа информирует о возможном установлении публичного сервитута на части земельного участка:

Адрес или местоположение земельных участков	Площадь (кв.м.)	Вид права	Цель, для которой устанавливается публичный сервитут
Пермский край, Добрянский городской округ, кадастровый квартал 59:18:1350101	6503,0	публичный сервитут на 49 лет	ВЛ-0,4 кВ ф.1 от ТП-10075
Пермский край, Добрянское городское поселение, д. Ярино 59:18:1350101:72*	47,0		
Пермский край, Добрянский район, Добрянское городское поселение, д. Ярино 59:18:1350101:221*	8,0		
Пермский край, Добрянский район, Добрянское городское поселение, д. Ярино, ул. Яринская, дом № 6/10 59:18:1350101:22*	59,0		
Пермский край, г. Добрянка, Фоминский с/с д. Ярино 59:18:1350101:26*	66,0		
Пермский край, г. Добрянка, Фоминский с/с д. Ярино 59:18:1350101:83*	103,0		
Пермский край, Добрянский район, Добрянское городское поселение, д. Ярино, ул. Центральная, д. №8/9 59:18:1350101:29*	280,0		
Пермский край, Добрянский городской округ, д. Ярино, ул. Центральная 59:18:1350101:345*	120,0		
Пермский край, Добрянский район, Добрянское городское поселение, д. Ярино, ул. Дорожная, дом № 1 59:18:1350101:9*	145,0		
Пермский край, Пермский край, Добрянский район, Добрянское городское поселение, д. Ярино, ул. Центральная, д. № 9 59:18:1350101:49*	159,0		
Пермский край, Добрянский район, Добрянское городское поселение, д. Ярино, пер. Ключевой, з/у 3 59:18:1350101:43*	227,0		
Пермский, Добрянский район, Добрянское городское поселение, СПК «Уральская нива» «вблизи д.Ярино» 59:18:3440101:3*	410,0		
Пермский край, Добрянский район, д. Ярино 59:18:1350101:181*	23,0		
Пермский край, Добрянский район, Добрянское городское поселение, д. Ярино 59:18:1350101:5*	211,0		
Пермский край, Добрянский район, СПК «Уральская нива» урочище «Россохи» 59:18:3430108:23*	184,0		
Пермский край, Добрянский район, Добрянское г/п, д.Ярино 59:18:1350101:211*	39,0		

Пермский край, Добрянский район, Добрянское г/п, д. Ярино 59:18:1350101:210*	177,0		
Пермский край, Добрянский район, Добрянское городское поселение, д. Ярино 59:18:1350101:15*	110,0		
Пермский край, Добрянский р-н, Добрянское городское поселение, д. Ярино, ул. Центральная, д. № 15 59:18:1350101:7*	163,0		
Пермский край, Добрянский район, д.Ярино, ул.Центральная 59:18:1350101:343*	28,0		

\* согласно схеме расположения границ публичного сервитута

Заинтересованные лица могут ознакомиться с поступившим ходатайством об установлении публичного сервитута и прилагаемой к нему схемой расположения границ публичного сервитута в Муниципальном казенном учреждении «Добрянский городской информационный центр» по адресу: Пермский край, г. Добрянка, ул. 8 Марта, д. 13, с 8-30 до 13-00 и с 13-48 до 17-30 часов.

Подать заявления об учете прав на земельные участки, в отношении которых поступило ходатайство об установлении публичного сервитута, можно в администрации Добрянского муниципального района, по адресу: Пермский край, г. Добрянка, ул. Советская, д. 14, каб. 305.

Срок приема заявлений с 24.02.2021 по 25.03.2021 (включительно) с 8-30 до 13-00 и с 13-48 до 17-30 часов, по пятницам до 16-30 часов (кроме выходных и праздничных дней).


Правообладатели земельных участков, подавшие заявления по истечении указанного срока, несут риски невозможности обеспечения их прав в связи с отсутствием информации о таких лицах и их правах на земельные участки.

## Схема расположения границ публичного сервитута

Объект: ВЛ-0.4кВ ф.1 от ТП-10075, входящая в состав электросетевого комплекса "Полазна"

Местоположение: Пермский край, Добрянский городской округ, д. Ярино

Площадь земель и/или части земельного участка, кв.м: 9062

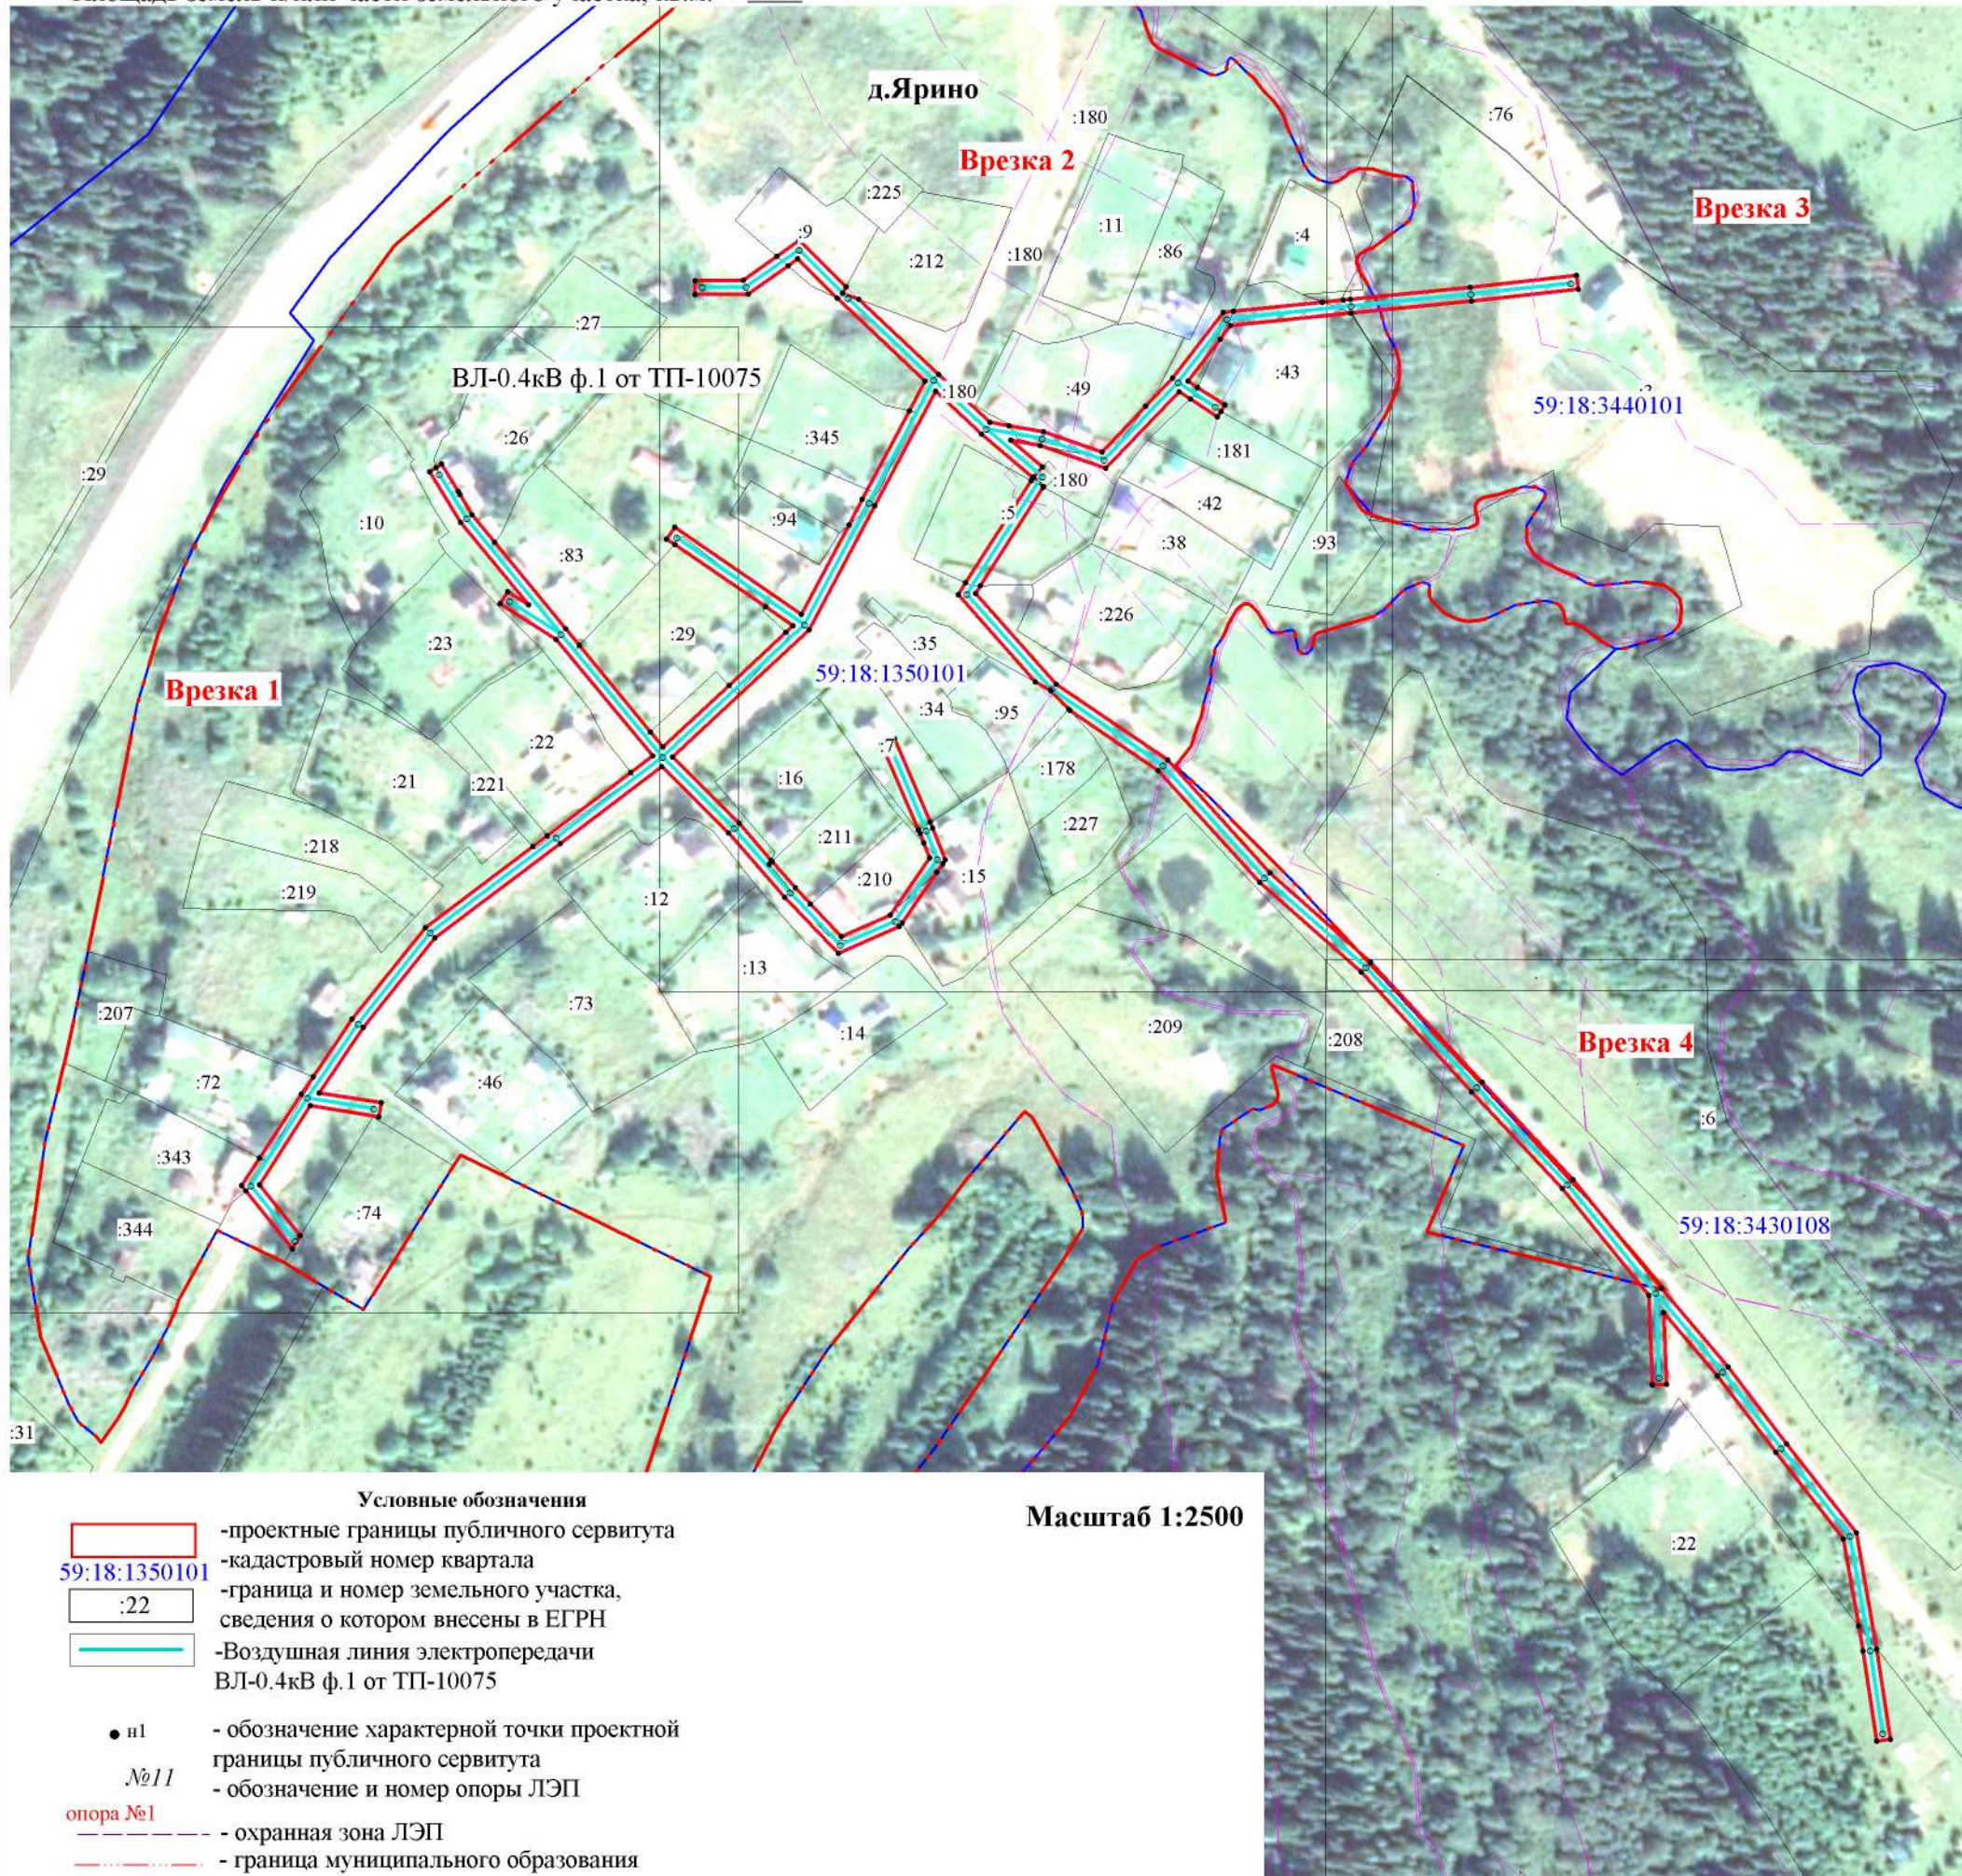

### Описание границ смежных землепользователей

Описание границы	Смежный землепользователь (при наличии кадастровый номер земельного участка)	Площадь обременения, кв.м
от точки 1 до точки 3	59:18:1350101:72	47
от точки 3 до точки 6, от точки 8 до точки 16, от точки 18 до точки 19 от точки 25 до точки 26, от точки 27 до точки 29, от точки 30 до точки 34, от точки 36 до точки 38, от точки 40 до точки 45, от точки 49 до точки 52, от точки 55 до точки 58, от точки 59 до точки 60, от точки 66 до точки 67, от точки 69 до точки 71, от точки 75 до точки 80, от точки 82 до точки 83, от точки 84 до точки 96, от точки 100 до точки 113, от точки 116 до точки 118, от точки 119 до точки 127, от точки 145 до точки 159, от точки 160 до точки 161	земли Добрянского городского округа	6503
от точки 6 до точки 7	59:18:1350101:221	8
от точки 7 до точки 8	59:18:1350101:22	59
от точки 16 до точки 18, от точки 19 до точки 21	59:18:1350101:26	66
от точки 21 до точки 23	59:18:1350101:83	103
от точки 23 до точки 24, от точки 26 до точки 27, от точки 29 до точки 30	59:18:1350101:29	280
от точки 34 до точки 36	59:18:1350101:345	120
от точки 38 до точки 40, от точки 45 до точки 47	59:18:1350101:9	145
от точки 47 до точки 49	59:18:1350101:212	0
от точки 52 до точки 55	59:18:1350101:49	159
от точки 58 до точки 59, от точки 67 до точки 69, от точки 71 до точки 73	59:18:1350101:43	227
от точки 60 до точки 66	59:18:3440101:3	410
от точки 73 до точки 75	59:18:1350101:181	23
от точки 80 до точки 82	59:18:1350101:180(5)	0
от точки 83 до точки 84, от точки 118 до точки 119	59:18:1350101:5	211
от точки 96 до точки 100	59:18:3430108:23	184
от точки 113 до точки 114	59:18:1350101:178	0
от точки 114 до точки 116	59:18:1350101:95	0
от точки 127 до точки 129	59:18:1350101:16	0
от точки 129 до точки 131	59:18:1350101:211	39
от точки 131 до точки 135, от точки 143 до точки 144	59:18:1350101:210	177
от точки 135 до точки 137, от точки 140 до точки 143, от точки 144 до точки 145	59:18:1350101:15	110
от точки 137 до точки 140	59:18:1350101:7	163
от точки 159 до точки 160	59:18:1350101:74	0
от точки 161 до точки 1	59:18:1350101:343	28
<b>Итого</b>		<b>9062</b>



Масштаб 1:1000



Масштаб 1:1000



Масштаб 1:1000



Масштаб 1:1000