

# Схема расположения границ публичного сервитута

Лист 1 из 14 листов

Объект: ВЛ-0.4кВ от ТП-10049, входящая в состав электросетевого комплекса "Перемская"

Местоположение: Пермский край, Добрянский городской округ, с.Таборы

Площадь земель и/или части земельного участка, кв.м: 23600



## Условные обозначения

Масштаб 1:4000

- проектные границы публичного сервитута
- кадастровый номер квартала
- граница и номер земельного участка, сведения о котором внесены в ЕГРН
- Воздушная линия электропередачи ВЛ-0.4кВ от ТП-10049
- н1 - обозначение характерной точки проектной границы публичного сервитута
- №11 - обозначение и номер опоры ЛЭП
- опора №1
- охранный зона ЛЭП
- граница муниципального образования



## Описание границ смежных землепользователей

Описание границы	Смежный землепользователь (при наличии кадастровый номер земельного участка)	Площадь обременения, кв.м
от точки 1 до точки 16, от точки 17 до точки 28, от точки 29 до точки 30, от точки 34 до точки 40, от точки 42 до точки 56, от точки 57 до точки 58, от точки 60 до точки 71, от точки 72 до точки 110, от точки 115 до точки 122, от точки 124 до точки 127, от точки 132 до точки 142, от точки 145 до точки 1, от точки 169 до точки 171, от точки 175 до точки 185, от точки 186 до точки 196, от точки 198 до точки 199, от точки 200 до точки 204, от точки 206 до точки 212, от точки 214 до точки 216, от точки 222 до точки 224, от точки 226 до точки 228, от точки 231 до точки 232, от точки 233 до точки 235, от точки 240 до точки 241, от точки 244 до точки 317, от точки 319 до точки 328, от точки 328 до точки 168	земли Добрянского городского округа	22037
от точки 16 до точки 17	59:18:1090101:640	0
от точки 28 до точки 29	59:18:1090101:639	65
от точки 30 до точки 31	59:18:1090101:684	44
от точки 31 до точки 34	59:18:1090101:145	68
от точки 40 до точки 42	59:18:1090101:25	0
от точки 56 до точки 57, от точки 58 до точки 60, от точки 185 до точки 186	59:18:1090101:154	0
от точки 71 до точки 72, от точки 127 до точки 132	59:18:1090101:98	239
от точки 110 до точки 115	59:18:1090101:108	0
от точки 122 до точки 123	59:18:1090101:151	81
от точки 123 до точки 124	59:18:1090101:118	23
от точки 142 до точки 145	59:18:1090101:149	13
от точки 168 до точки 169	59:18:1090101:21	85
от точки 171 до точки 175	59:18:1090101:152	0
от точки 196 до точки 198	59:18:1090101:33	68
от точки 199 до точки 200	59:18:1090101:687	69
от точки 204 до точки 206	59:18:1090101:37	13
от точки 212 до точки 214	59:18:1090101:678	23
от точки 216 до точки 218	59:18:1090101:697	111
от точки 218 до точки 220	59:18:1090101:12	99
от точки 220 до точки 222, от точки 228 до точки 231	59:18:1090101:11	137
от точки 224 до точки 226, от точки 232 до точки 233, от точки 235 до точки 240, от точки 213 до точки 235, от точки 317 до точки 319	59:18:1090101:677	406
от точки 241 до точки 244	59:18:1090101:8	19
Итого		23600









Масштаб 1:1000



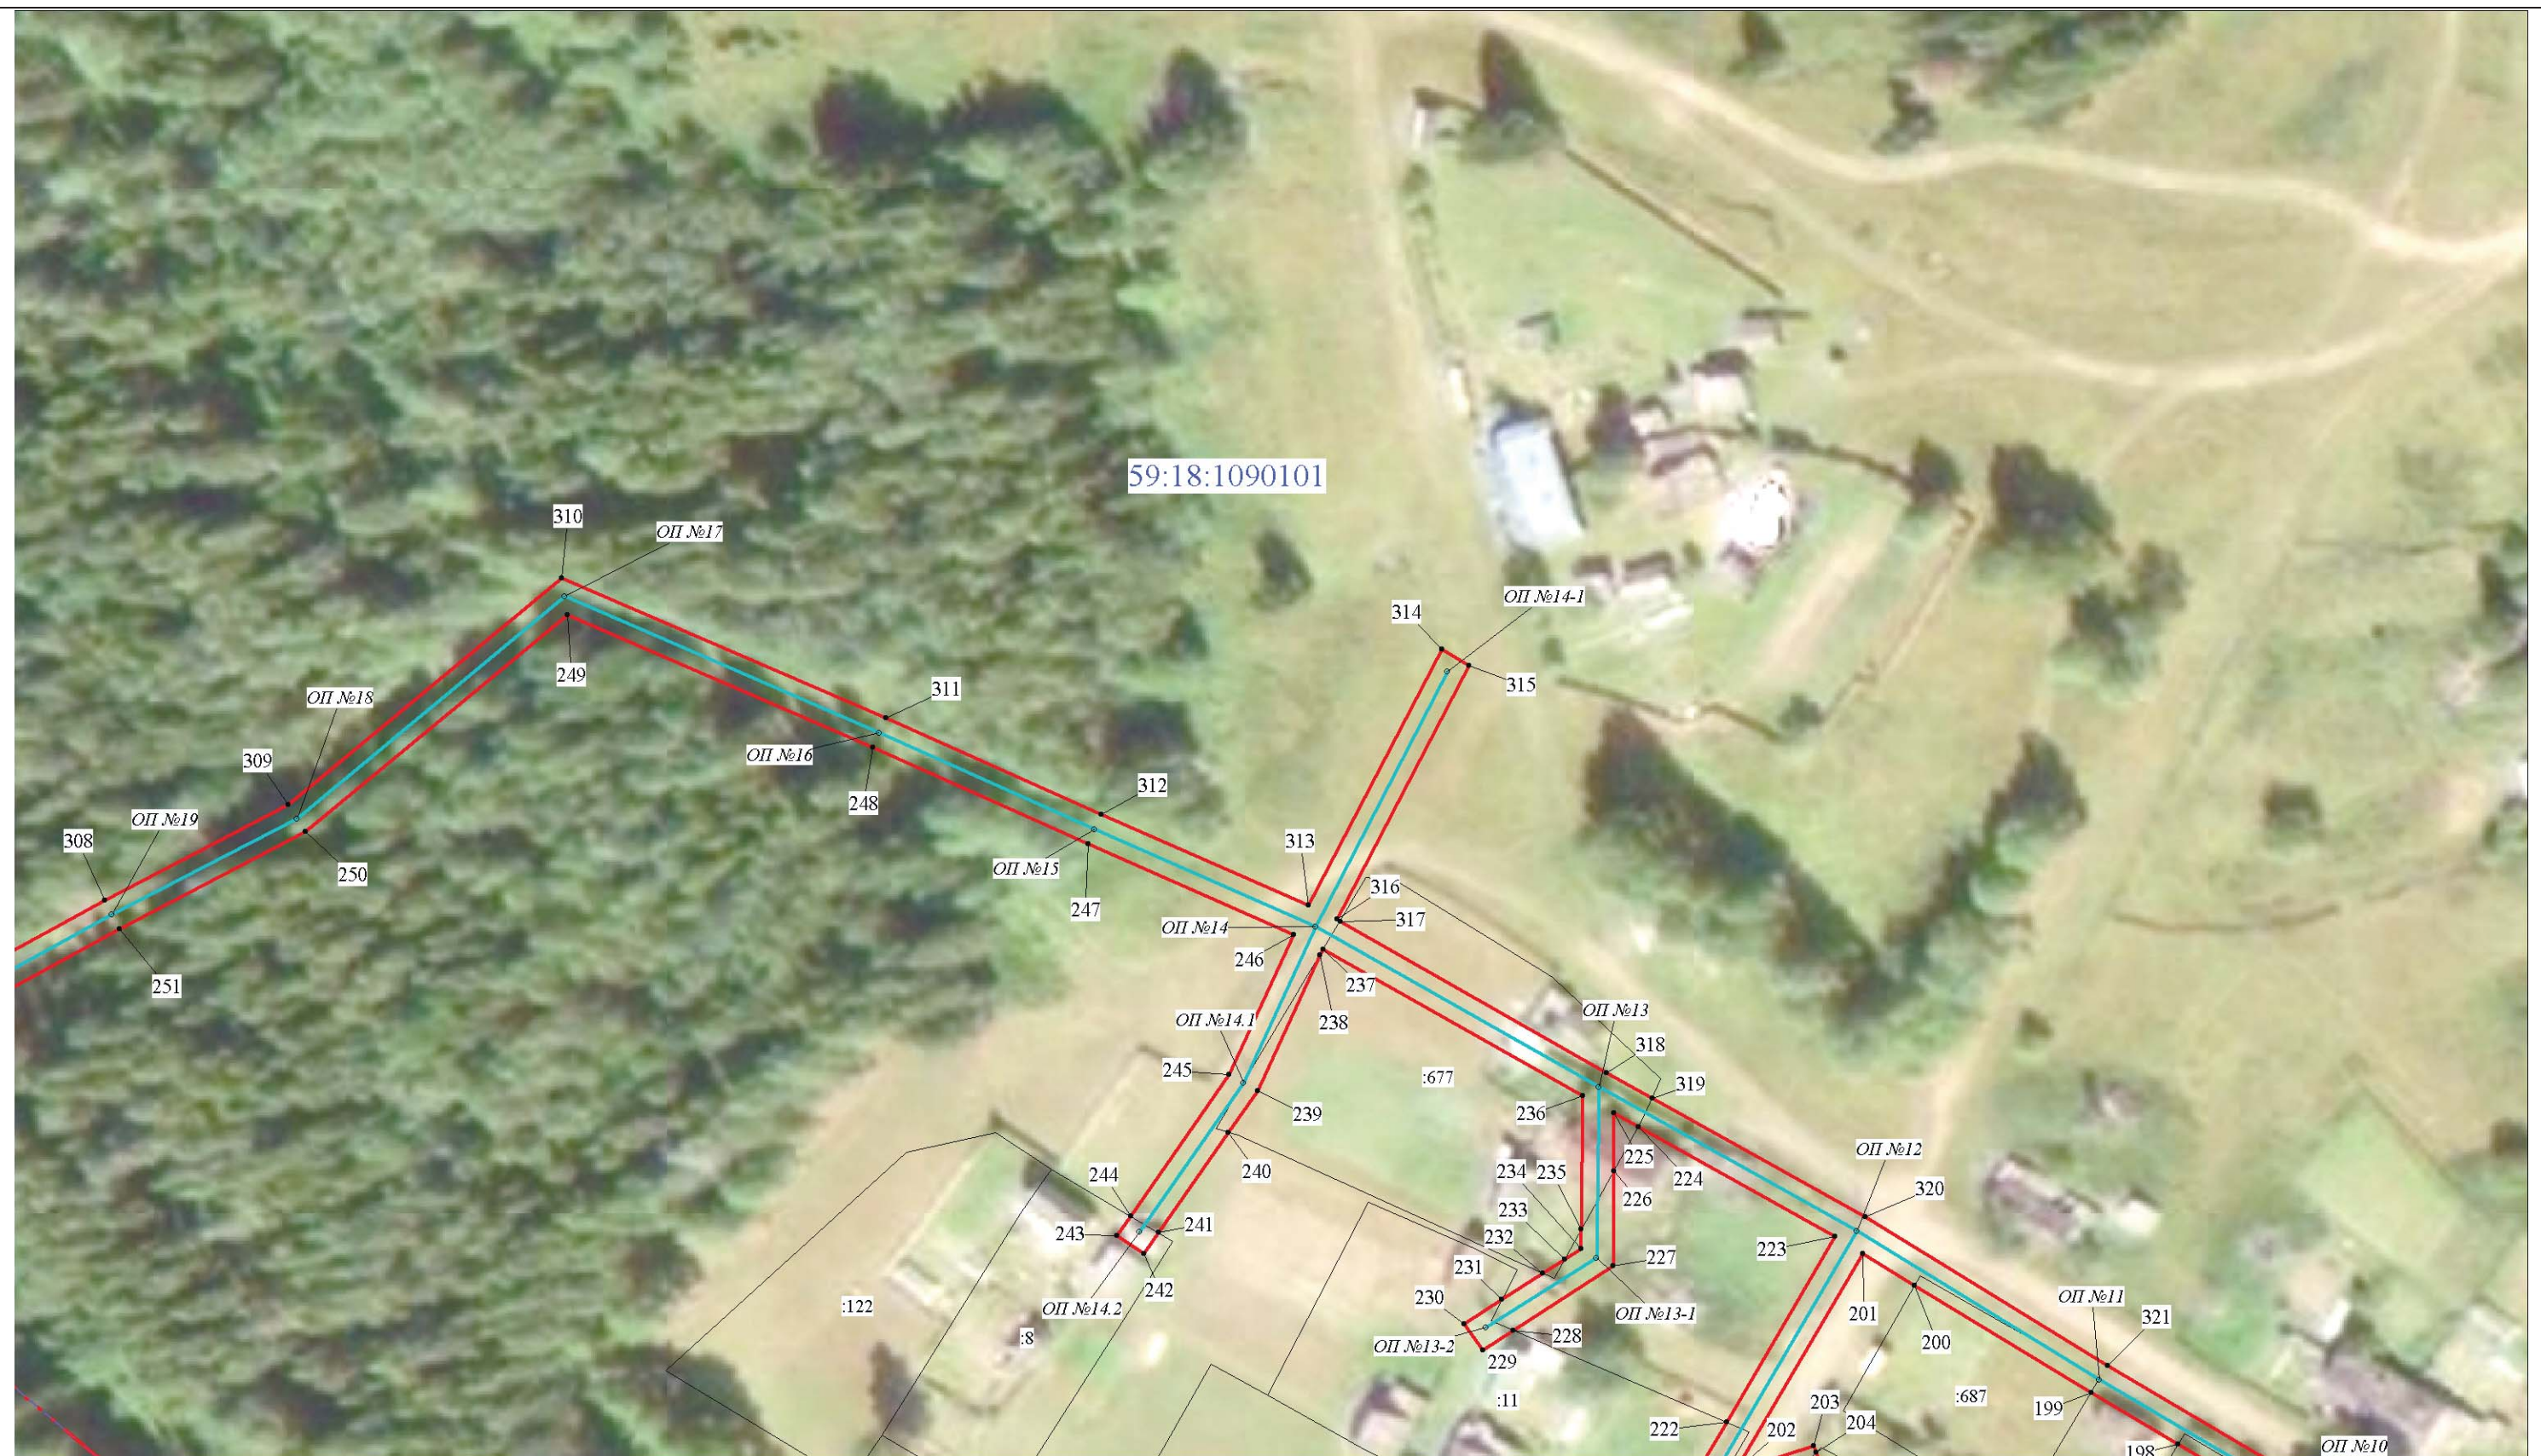


Масштаб 1:1000



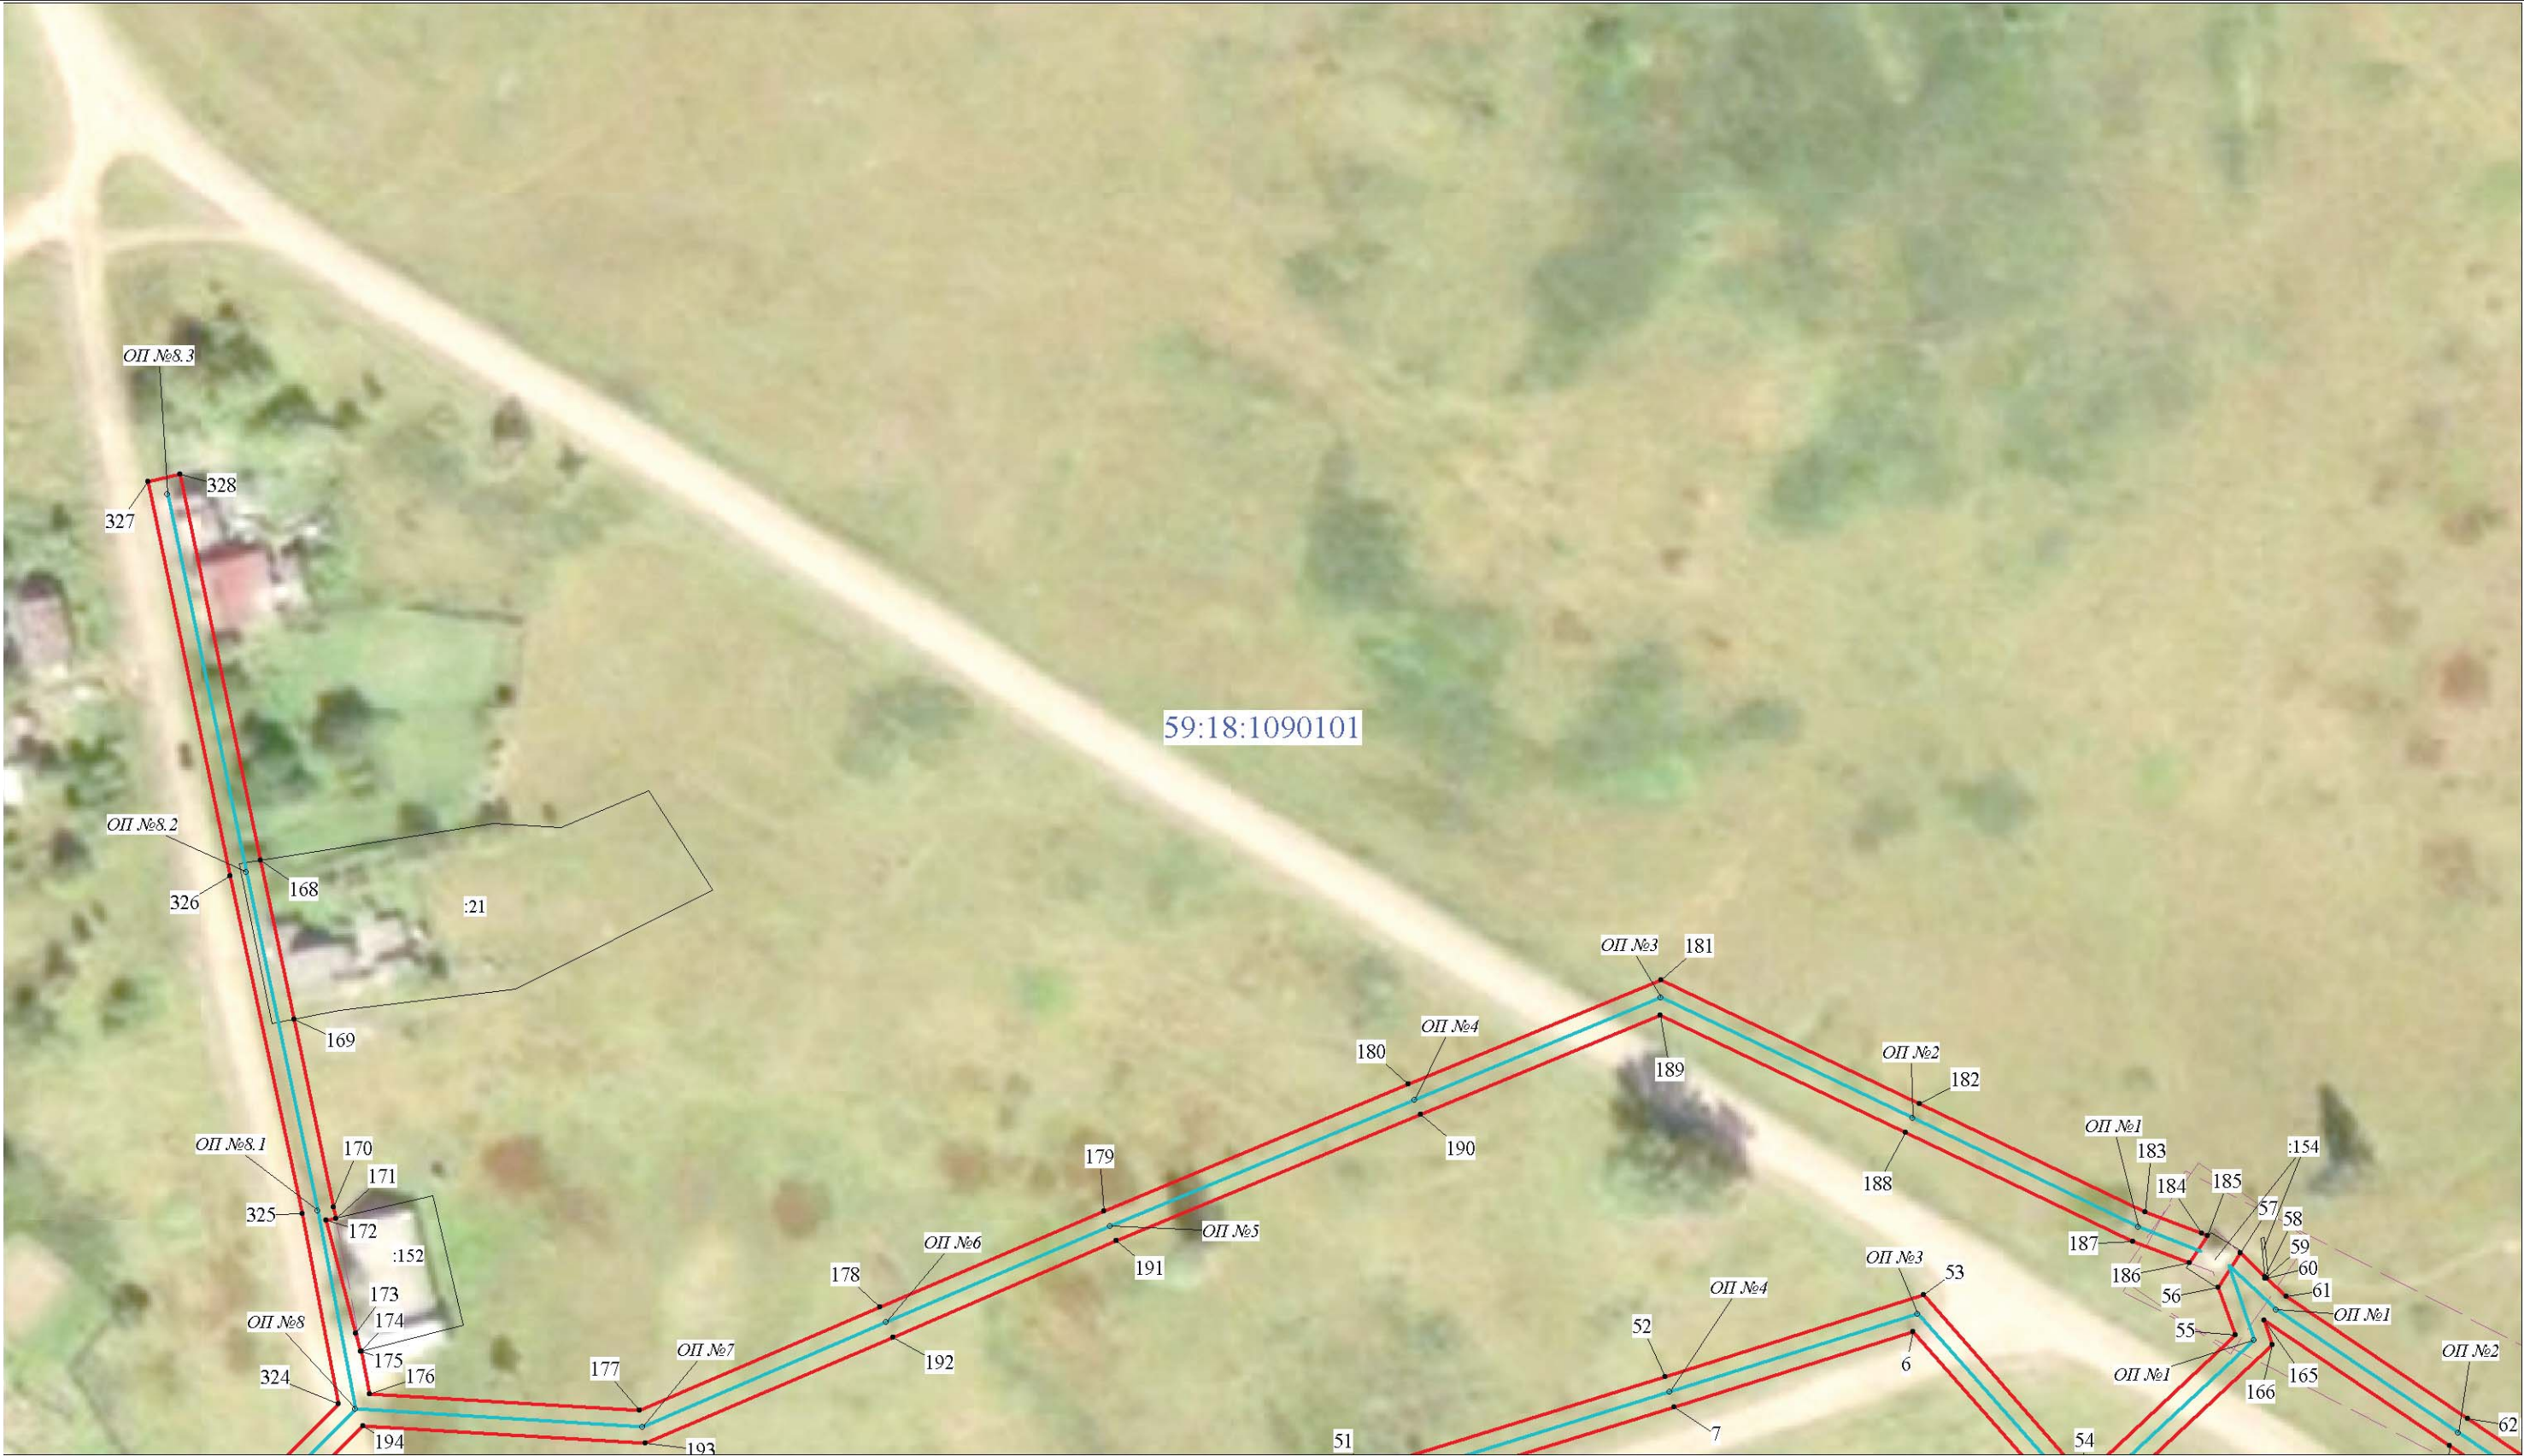

Масштаб 1:1000



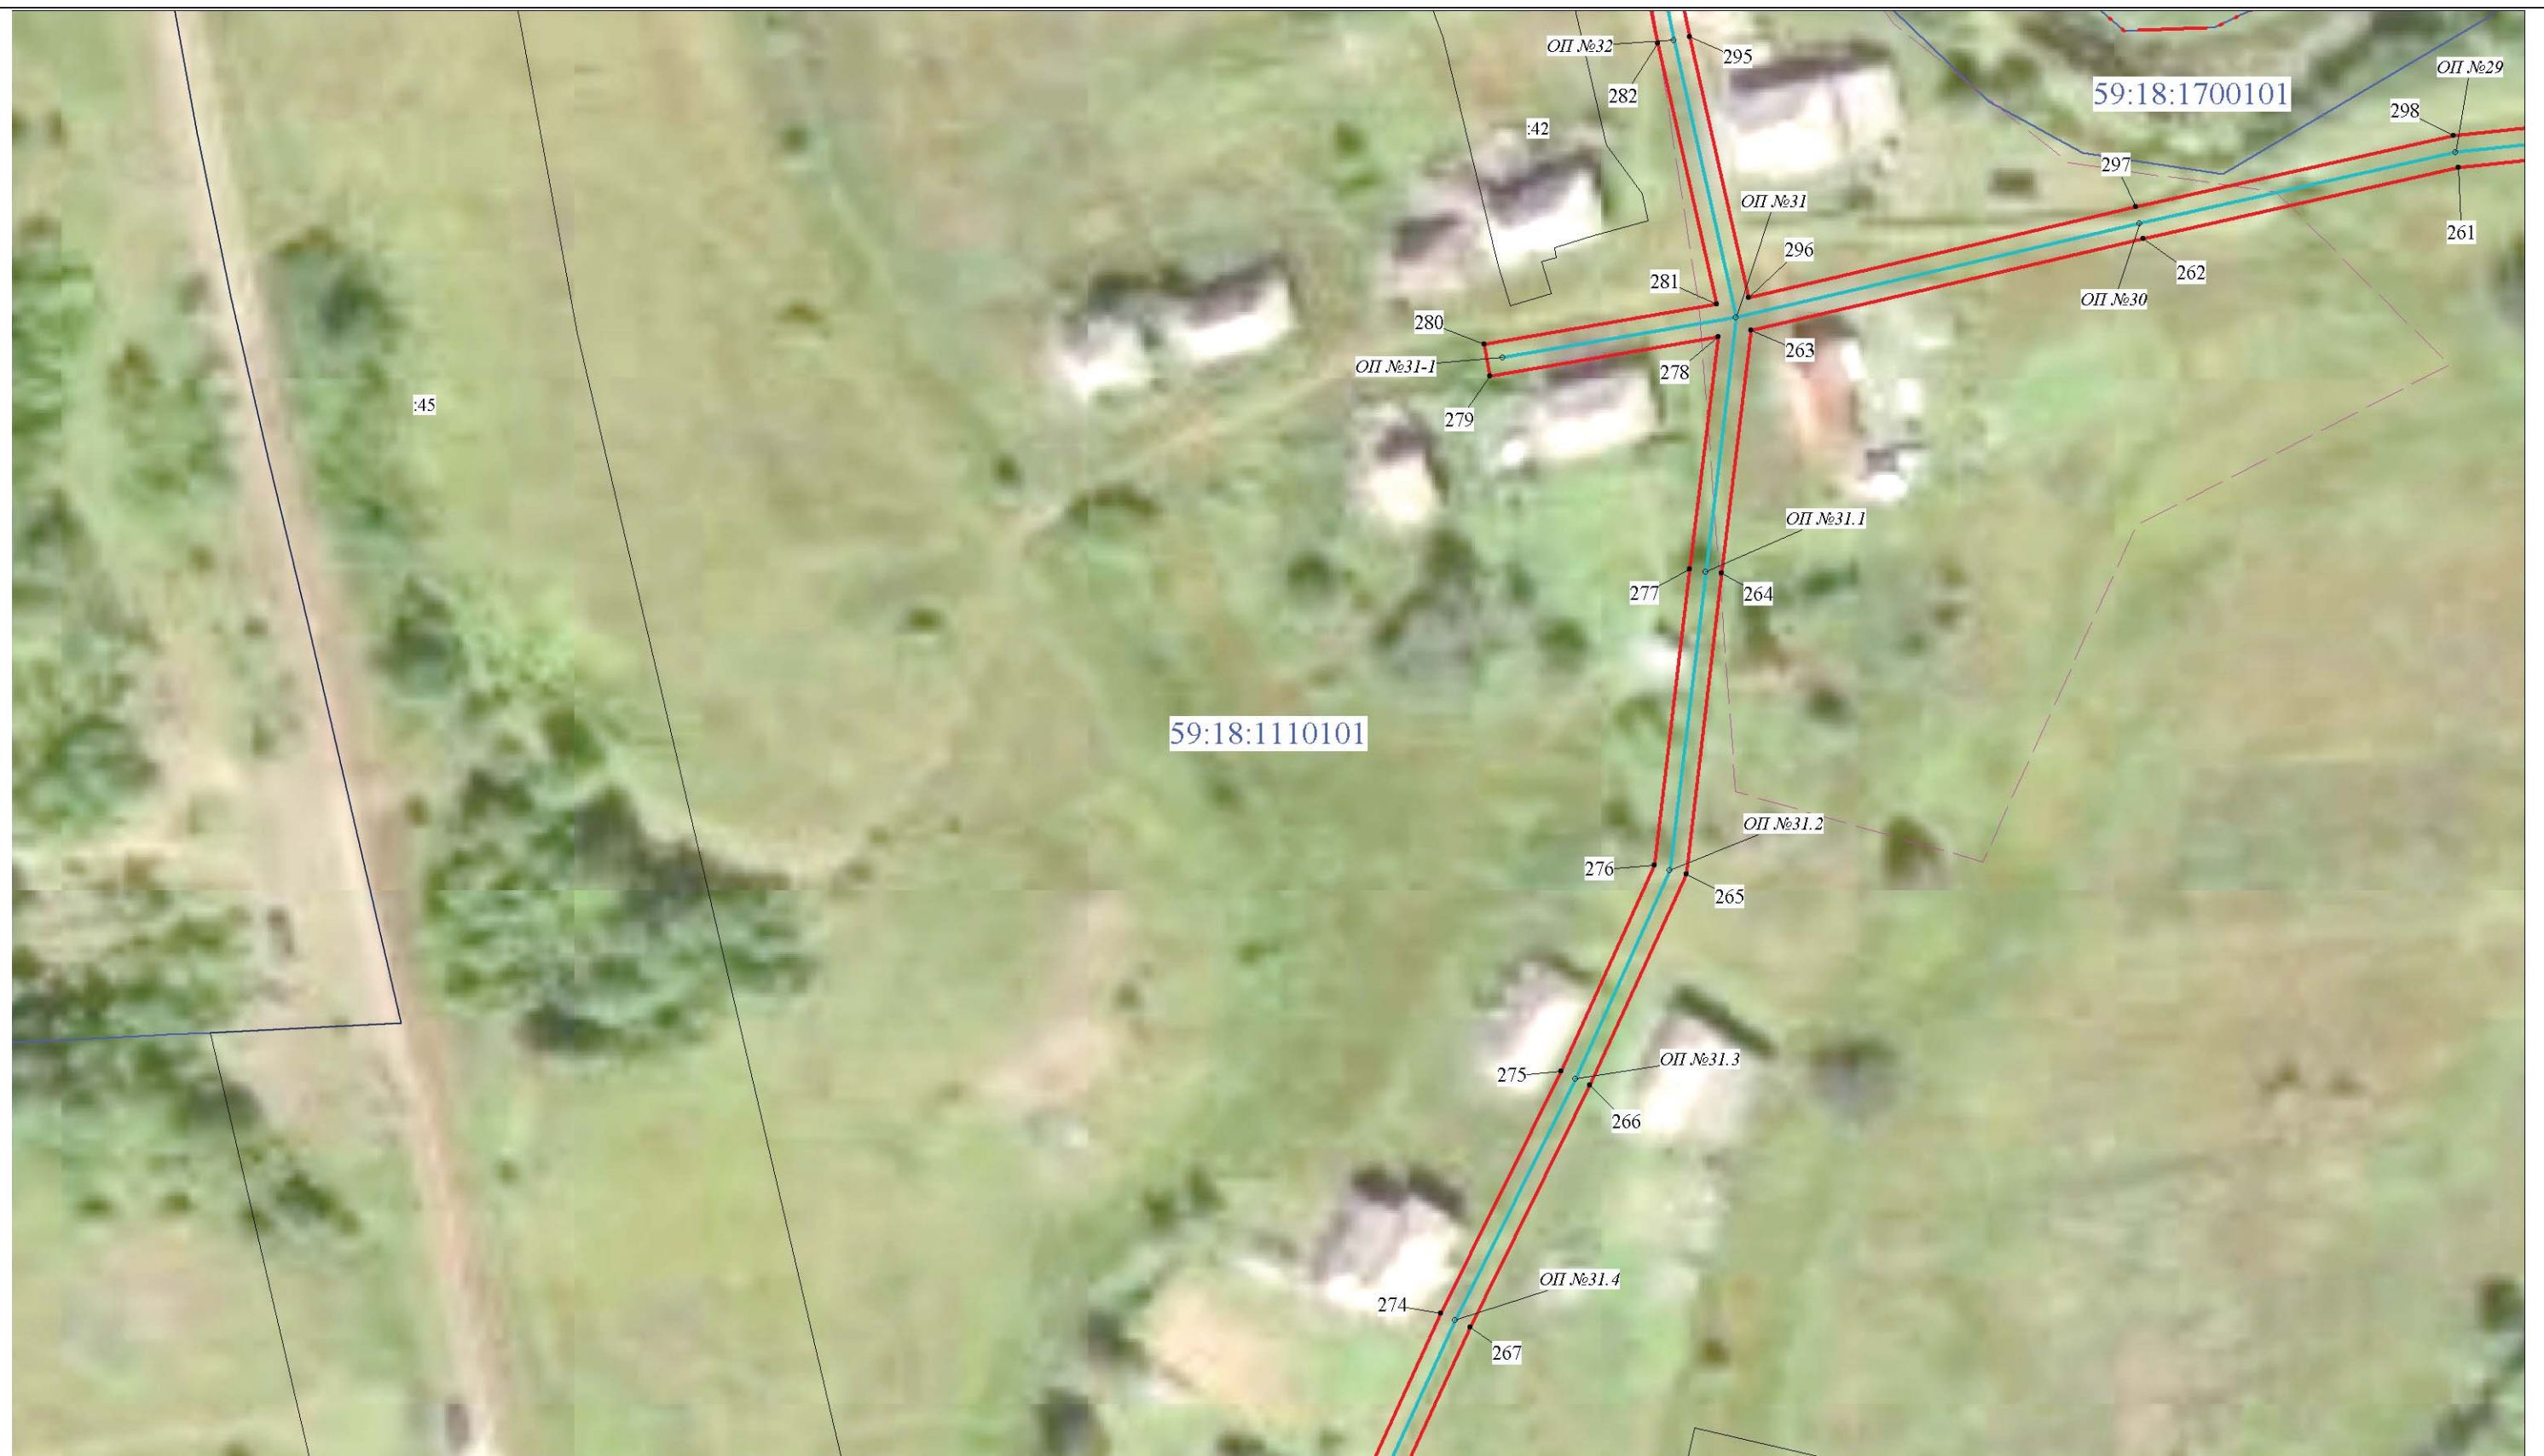

Масштаб 1:1000





Масштаб 1:1000










Масштаб 1:1000



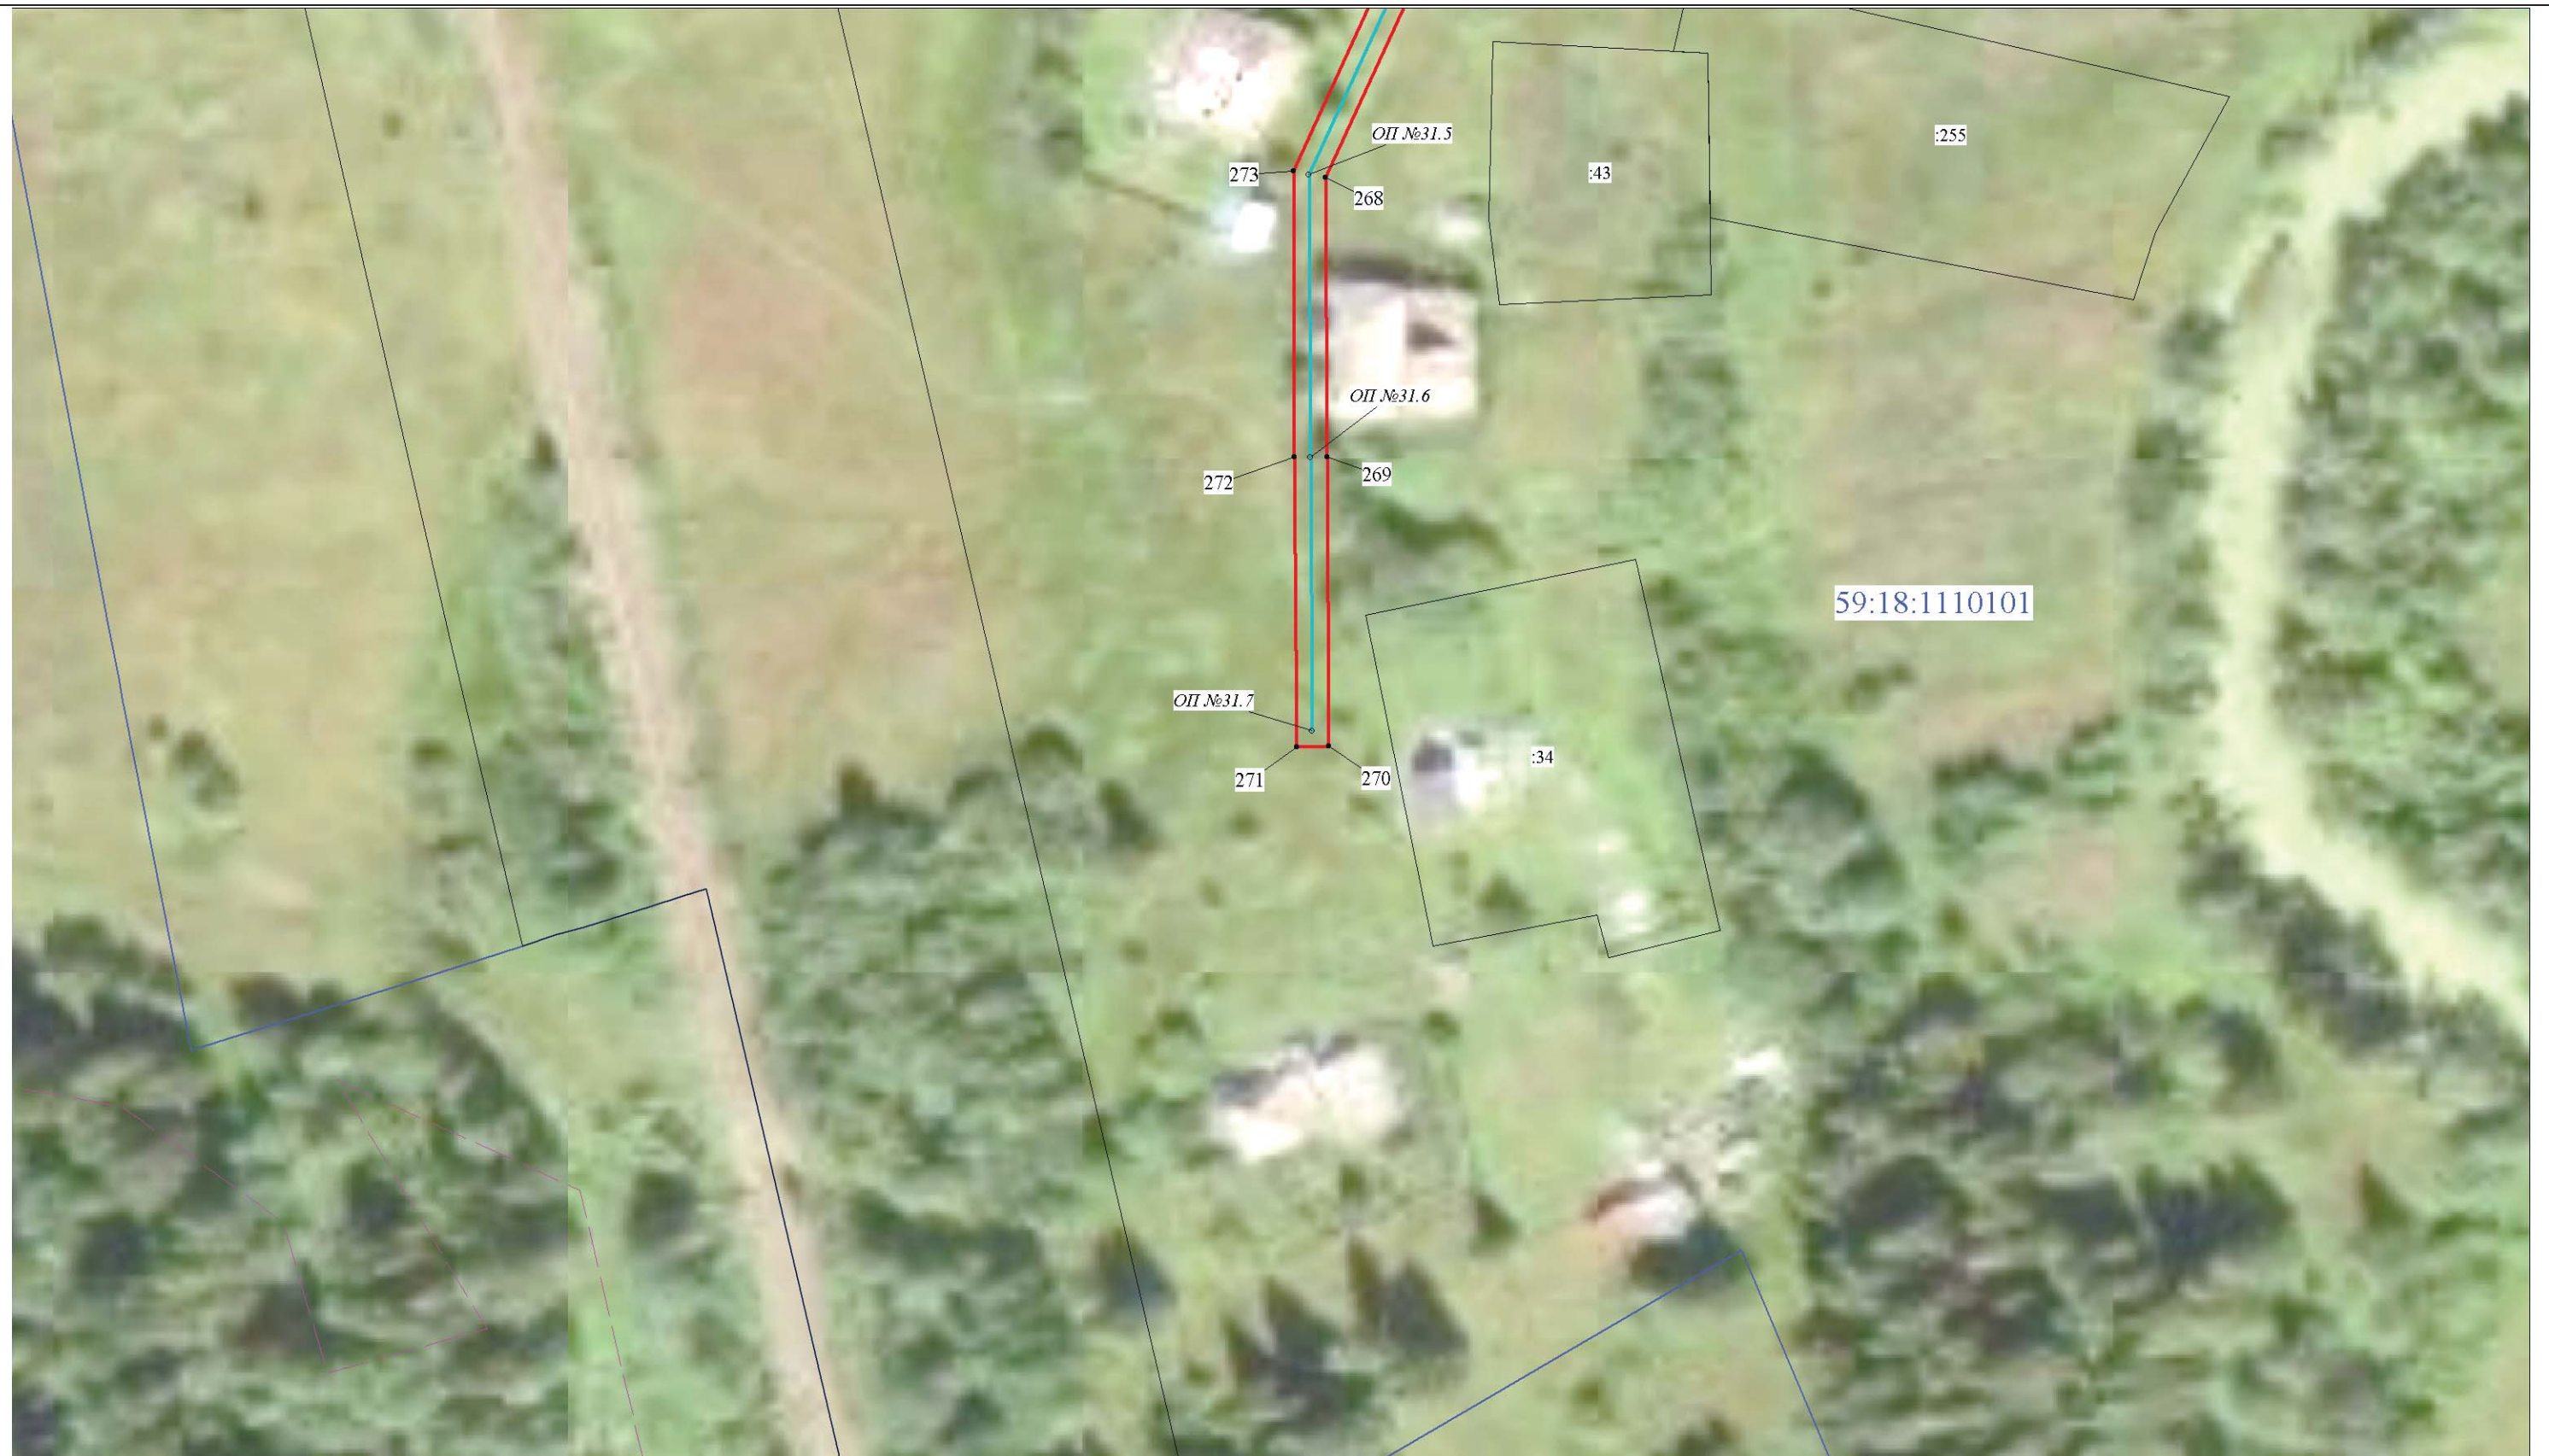











Каталог координат (Система координат МСК-59, зона 2)										Лист 14 из 14 листов				
Обозначение характерных точек границ	Координаты, м		Метод определения координат характерной точки	Mt, м	Обозначение характерных точек границ	Координаты, м		Метод определения координат характерной точки	Mt, м	Обозначение характерных точек границ	Координаты, м		Метод определения координат характерной точки	Mt, м
	X	Y				X	Y				X	Y		
1	2	3	4	5	1	2	3	4	5	1	2	3	4	5
1	593131.87	2274582.23	Геодезический метод	0.1	112	592797.41	2274591.86	Геодезический метод	0.1	221	593153.44	2274105.27	Геодезический метод	0.1
2	593078.48	2274552.99	Геодезический метод	0.1	113	592798.05	2274592.63	Геодезический метод	0.1	222	593163.53	2274111.09	Геодезический метод	0.1
3	593080.98	2274548.66	Геодезический метод	0.1	114	592795.10	2274597.61	Геодезический метод	0.1	223	593192.42	2274127.75	Геодезический метод	0.1
4	593131.07	2274576.10	Геодезический метод	0.1	115	592793.90	2274599.65	Геодезический метод	0.1	224	593209.31	2274097.14	Геодезический метод	0.1
5	593155.51	2274552.98	Геодезический метод	0.1	116	592781.84	2274615.69	Геодезический метод	0.1	225	593211.39	2274093.37	Геодезический метод	0.1
6	593181.30	2274530.02	Геодезический метод	0.1	117	592756.51	2274649.42	Геодезический метод	0.1	226	593202.37	2274093.37	Геодезический метод	0.1
7	593169.41	2274493.18	Геодезический метод	0.1	118	592731.66	2274676.03	Геодезический метод	0.1	227	593187.62	2274093.35	Геодезический метод	0.1
8	593154.73	2274446.87	Геодезический метод	0.1	119	592766.68	2274695.16	Геодезический метод	0.1	228	593177.59	2274077.94	Геодезический метод	0.1
9	593146.53	2274417.96	Геодезический метод	0.1	120	592806.41	2274715.37	Геодезический метод	0.1	229	593174.49	2274073.17	Геодезический метод	0.1
10	593137.81	2274387.00	Геодезический метод	0.1	121	592842.05	2274734.11	Геодезический метод	0.1	230	593178.57	2274070.27	Геодезический метод	0.1
11	593125.10	2274346.08	Геодезический метод	0.1	122	592859.90	2274743.50	Геодезический метод	0.1	231	593182.39	2274076.14	Геодезический метод	0.1
12	593114.84	2274317.48	Геодезический метод	0.1	123	592880.55	2274754.36	Геодезический метод	0.1	232	593186.51	2274082.46	Геодезический метод	0.1
13	593106.30	2274288.02	Геодезический метод	0.1	124	592884.93	2274756.66	Геодезический метод	0.1	233	593188.68	2274085.79	Геодезический метод	0.1
14	593095.22	2274307.35	Геодезический метод	0.1	125	592889.91	2274759.28	Геодезический метод	0.1	234	593190.36	2274088.35	Геодезический метод	0.1
15	593075.16	2274338.56	Геодезический метод	0.1	126	592928.51	2274779.56	Геодезический метод	0.1	235	593193.32	2274088.37	Геодезический метод	0.1
16	593070.87	2274360.05	Геодезический метод	0.1	127	592950.13	2274791.19	Геодезический метод	0.1	236	593214.06	2274088.48	Геодезический метод	0.1
17	593067.30	2274366.17	Геодезический метод	0.1	128	592975.71	2274804.94	Геодезический метод	0.1	237	593236.53	2274048.06	Геодезический метод	0.1
18	593064.67	2274365.59	Геодезический метод	0.1	129	592993.07	2274810.48	Геодезический метод	0.1	238	593235.70	2274047.58	Геодезический метод	0.1
19	593067.63	2274350.50	Геодезический метод	0.1	130	592986.74	2274803.56	Геодезический метод	0.1	239	593214.56	2274038.01	Геодезический метод	0.1
20	593053.50	2274373.56	Геодезический метод	0.1	131	592990.51	2274800.27	Геодезический метод	0.1	240	593208.04	2274033.52	Геодезический метод	0.1
21	593057.17	2274389.83	Геодезический метод	0.1	132	593000.63	2274811.15	Геодезический метод	0.1	241	593192.39	2274022.77	Геодезический метод	0.1
22	593052.29	2274390.91	Геодезический метод	0.1	133	593001.16	2274811.71	Геодезический метод	0.1	242	593189.16	2274020.56	Геодезический метод	0.1
23	593049.80	2274379.90	Геодезический метод	0.1	134	593018.45	2274784.77	Геодезический метод	0.1	243	593191.85	2274016.30	Геодезический метод	0.1
24	593028.77	2274416.44	Геодезический метод	0.1	135	593039.82	2274751.28	Геодезический метод	0.1	244	593194.93	2274018.42	Геодезический метод	0.1
25	593006.60	2274453.65	Геодезический метод	0.1	136	593060.09	2274719.00	Геодезический метод	0.1	245	593217.04	2274033.64	Геодезический метод	0.1
26	593002.36	2274451.00	Геодезический метод	0.1	137	593077.16	2274693.21	Геодезический метод	0.1	246	593238.88	2274043.54	Геодезический метод	0.1
27	593024.45	2274413.92	Геодезический метод	0.1	138	593057.23	2274681.42	Геодезический метод	0.1	247	593252.77	2274011.50	Геодезический метод	0.1
28	593049.00	2274371.32	Геодезический метод	0.1	139	593027.61	2274663.69	Геодезический метод	0.1	248	593267.50	2273978.03	Геодезический метод	0.1
29	593063.41	2274348.03	Геодезический метод	0.1	140	593001.89	2274648.31	Геодезический метод	0.1	249	593287.75	2273930.50	Геодезический метод	0.1
30	593070.12	2274337.17	Геодезический метод	0.1	141	592967.60	2274627.79	Геодезический метод	0.1	250	593253.86	2273890.13	Геодезический метод	0.1
31	593083.08	2274316.98	Геодезический метод	0.1	142	592962.32	2274632.44	Геодезический метод	0.1	251	593238.63	2273861.38	Геодезический метод	0.1
32	593090.94	2274304.77	Геодезический метод	0.1	143	592959.82	2274634.63	Геодезический метод	0.1	252	593220.23	2273828.27	Геодезический метод	0.1
33	593103.90	2274282.08	Геодезический метод	0.1	144	592956.47	2274630.92	Геодезический метод	0.1	253	593204.40	2273797.65	Геодезический метод	0.1
34	593100.08	2274278.33	Геодезический метод	0.1	145	592957.87	2274629.69	Геодезический метод	0.1	254	593185.33	2273762.01	Геодезический метод	0.1
35	593071.16	2274249.96	Геодезический метод	0.1	146	592963.11	2274625.10	Геодезический метод	0.1	255	593159.14	2273713.65	Геодезический метод	0.1
36	593081.16	2274224.95	Геодезический метод	0.1	147	592930.51	2274605.60	Геодезический метод	0.1	256	593139.23	2273676.85	Геодезический метод	0.1
37	593049.71	2274208.12	Геодезический метод	0.1	148	592922.54	2274612.25	Геодезический метод	0.1	257	593147.57	2273650.23	Геодезический метод	0.1
38	593004.66	2274185.65	Геодезический метод	0.1	149	592919.37	2274608.40	Геодезический метод	0.1	258</				