


Объект: Воздушная линия 0.4кВ ТП-10142, ТП-10200, ТП-10225, ТП-10226, ТП-10242, ТП-10243, ТП-10246  
Местоположение: Пермский край, Добрянский городской округ  
Площадь земель и/или части земельного участка, кв.м: 87080

Схема расположения границ публичного сервитута

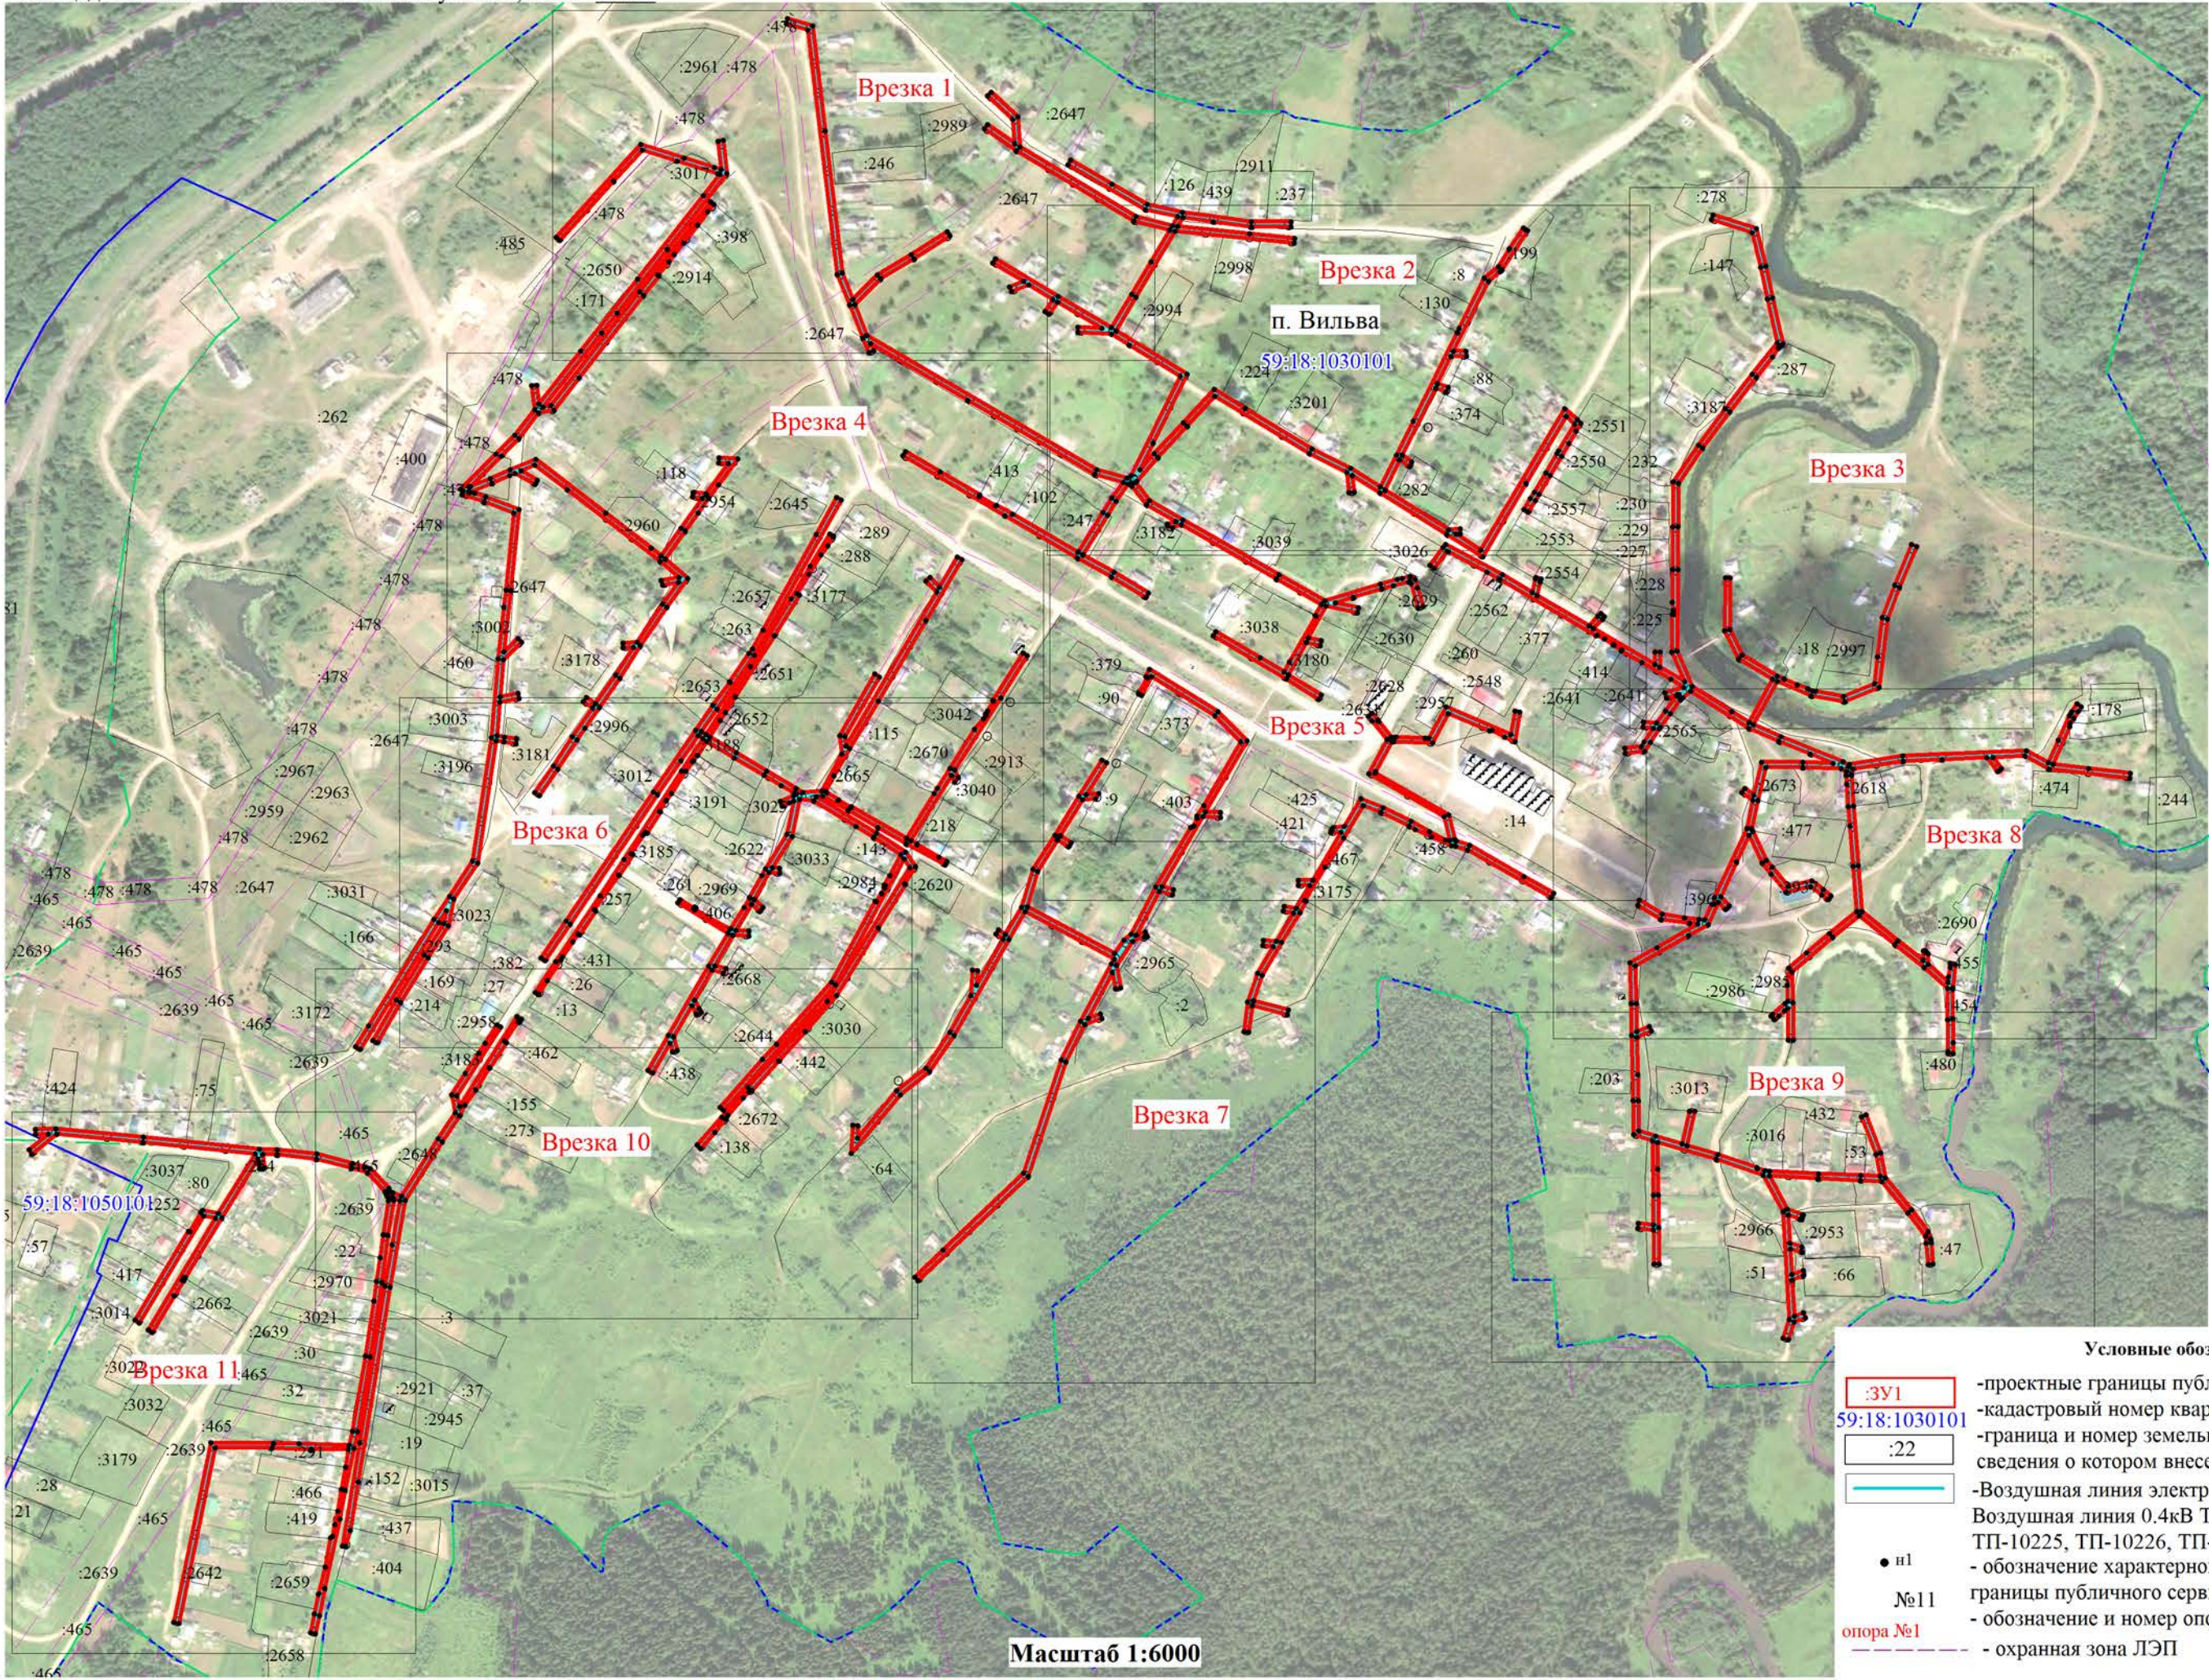

Условные обозначения

59:18:1030101

Врезка 1

22

Врезка 11

опора №1

-проектные границы публичного сервитута

-кадастровый номер квартала

-граница и номер земельного участка, сведения о котором внесены в ЕГРН

-Воздушная линия электропередачи

Воздушная линия 0.4кВ ТП-10142, ТП-10200, ТП-10225, ТП-10226, ТП-10242, ТП-10243, ТП-10246

- обозначение характерной точки проектной границы публичного сервитута

- обозначение и номер опоры ЛЭП

- охранный зона ЛЭП

Масштаб 1:6000




Описание границ смежных землепользователей		Таблица 1.1
Описание границы	Смежный землепользователь (при наличии кадастровый номер земельного участка)	Площадь обременения, кв.м
1	2	3
от точки 330 до точки 7, от точки 11 до точки 30, от точки 33 до точки 59, от точки 60 до точки 63, от точки 66 до точки 80, от точки 82 до точки 88, от точки 90 до точки 93, от точки 94 до точки 95, от точки 99 до точки 100, от точки 103 до точки 115, от точки 116 до точки 119, от точки 120 до точки 122, от точки 123 до точки 129, от точки 130 до точки 135, от точки 138 до точки 140, от точки 143 до точки 146, от точки 149 до точки 170,от точки 171 до точки 174, от точки 177 до точки 187, от точки 188 до точки 189, от точки 192 до точки 200, от точки 203 до точки 206, от точки 207 до точки 211, от точки 212 до точки 245, от точки 246 до точки 248, от точки 249 до точки 251, от точки 253 до точки 266, от точки 271 до точки 276, от точки 278 до точки 281, от точки 284 до точки 290, от точки 291 до точки 292, от точки 298 до точки 300, от точки 301 до точки 302, от точки 306 до точки 310, от точки 313 до точки 316, от точки 319 до точки 327, от точки 342 до точки 343, от точки 345 до точки 357, от точки 363 до точки 364, от точки 370 до точки 387, от точки 390 до точки 392, от точки 395 до точки 397, от точки 398 до точки 400, от точки 406 до точки 411, от точки 412 до точки 415, от точки 418 до точки 427, от точки 429 до точки 431, от точки 433 до точки 434, от точки 441 до точки 452, от точки 453 до точки 455, от точки 462 до точки 463, от точки 466 до точки 483, от точки 484 до точки 487, от точки 490 до точки 502, от точки 504 до точки 505, от точки 507 до точки 509, от точки 511 до точки 516, от точки 519 до точки 521, от точки 522 до точки 523, от точки 535 до точки 536, от точки 540 до точки 541, от точки 544 до точки 545, от точки 552 до точки 568, от точки 571 до точки 574, от точки 575 до точки 577, от точки 580 до точки 587, от точки 588 до точки 591, от точки 592 до точки 601, от точки 615 до точки 637, от точки 638 до точки 639, от точки 640 до точки 641, от точки 644 до точки 646, от точки 647 до точки 663, от точки 664 до точки 666, от точки 668 до точки 672, от точки 673 до точки 681, от точки 682 до точки 693, от точки 697 до точки 699, от точки 700 до точки 569, от точки 795 до точки 807, от точки 811 до точки 816, от точки 818 до точки 794, от точки 882 до точки 893, от точки 897 до точки 899, от точки 900 до точки 907, от точки 909 до точки 911, от точки 912 до точки 915, от точки 916 до точки 925, от точки 927 до точки 931, от точки 934 до точки 880, от точки 960 до точки 966, от точки 968 до точки 978, от точки 979 до точки 985, от точки 986 до точки 998, от точки 1005 до точки 1011, от точки 1014 до точки 1016, от точки 1017 до точки 1022, от точки 1023 до точки 1029, от точки 1031 до точки 1038, от точки 1039 до точки 1067, от точки 1070 до точки 1083, от точки 1086 до точки 959, от точки 1111 до точки 1114, от точки 1116 до точки 1125, от точки 1126 до точки 1128, от точки 1129 до точки 1132, от точки 1137 до точки 1144, от точки 1147 до точки 1107, от точки 1164 до точки 1168, от точки 1170 до точки 1173, от точки 1175 до точки 1180, от точки 1183 до точки 1189, от точки 1192 до точки 1193, от точки 1197 до точки 1202, от точки 1203 до точки 1219, от точки 1222 до точки 1223, от точки 1224 до точки 1225, от точки 1233 до точки 1163	земли Добрянского городского округа	82414
от точки 7 до точки 11	59:18:1030101:287	-
от точки 30 до точки 33	59:18:1030101:18	-
от точки 59 до точки 60, от точки 63 до точки 65	59:18:1030101:178	41
от точки 65 до точки 66	59:18:1030101:3184	-
от точки 80 до точки 82, от точки 129 до точки 130	59:18:1030101:2618	142
от точки 88 до точки 90	59:18:1030101:2690	-
от точки 93 до точки 94, от точки 96 до точки 98	59:18:1030101:455	88
от точки 95 до точки 96	59:18:1030101:2690	-
от точки 98 до точки 99	59:18:1030101:454	86
от точки 100 до точки 103	59:18:1030101:480	34
от точки 115 до точки 116, от точки 119 до точки 120, от точки 122 до точки 123	59:18:1030101:2985	59
от точки 135 до точки 136	59:18:1030101:2673	72
от точки 136 до точки 138	59:18:1030101:477	81
от точки 140 до точки 143, от точки 146 до точки 149	59:18:1030101:2937	311
от точки 170 до точки 171	59:18:1030101:3013	-
от точки 174 до точки 177	59:18:1030101:3016	-
от точки 187 до точки 188, от точки 189 до точки 192	59:18:1030101:47	105
от точки 200 до точки 203, от точки 206 до точки 207	59:18:1030101:2953	106
от точки 211 до точки 212	59:18:1030101:66	-
от точки 245 до точки 246, от точки 899 до точки 900, от точки 907 до точки 909, от точки 911 до точки 912, от точки 915 до точки 916	59:18:1030101:14	153
от точки 248 до точки 249, от точки 251 до точки 253	59:18:1030101:396	-
от точки 266 до точки 268, от точки 282 до точки 284	59:18:1030101:2951	100
от точки 268 до точки 270, от точки 281 до точки 282	59:18:1030101:2565	91
от точки 270 до точки 271, от точки 276 до точки 278	59:18:1030101:449	93
от точки 290 до точки 291	59:18:1030101:395	-
от точки 292 до точки 298	59:18:1030101:414	-
от точки 300 до точки 301	59:18:1030101:3186	42
от точки 302 до точки 306, от точки 639 до точки 640	59:18:1030101:3026	43
от точки 310 до точки 313	59:18:1030101:2554	12
от точки 316 до точки 319	59:18:1030101:2552	18
от точки 327 до точки 329	59:18:1030101:225	-
от точки 329 до точки 330	59:18:1030101:228	-
от точки 568 до точки 342	59:18:1030101:2653	-
от точки 343 до точки 345	59:18:1030101:263	-
от точки 357 до точки 360	59:18:1030101:288	-
от точки 360 до точки 361	59:18:1030101:3176	-
от точки 361 до точки 363	59:18:1030101:3177	-
от точки 364 до точки 365	59:18:1030101:2651	-
от точки 365 до точки 366	59:18:1030101:2652	-
от точки 366 до точки 367, от точки 369 до точки 370, от точки 523 до точки 524	59:18:1030101:3189	169
от точки 367 до точки 369, от точки 524 до точки 526	59:18:1030101:3188	154
от точки 387 до точки 388	59:18:1030101:115	-
от точки 388 до точки 390, от точки 392 до точки 395	59:18:1030101:2665	-
от точки 397 до точки 398	59:18:1030101:2670	-
от точки 400 до точки 401	59:18:1030101:3042	-
от точки 401 до точки 406	59:18:1030101:399	-
от точки 411 до точки 412	59:18:1030101:3040	-

Таблица 1.2


1	2	3	1	2	3
от точки 415 до точки 417	59:18:1030101:218	-	от точки 896 до точки 897	59:18:1030101:2632, 59:18:1030101:292	10
от точки 417 до точки 418	59:18:1030101:394	-	от точки 925 до точки 927	59:18:1030101:458	-
от точки 427 до точки 429	59:18:1030101:2620	-	от точки 931 до точки 932	59:18:1030101:467	-
от точки 431 до точки 432	59:18:1030101:3030	-	от точки 932 до точки 934	59:18:1030101:3175	-
от точки 432 до точки 433	59:18:1030101:442	-	от точки 959 до точки 960	59:18:1030101:3002	112
от точки 434 до точки 439	59:18:1030101:2672	-	от точки 966 до точки 968, от точки 1011 до точки 1014, от точки 1067 до точки 1070	59:18:1030101:262	474
от точки 439 до точки 441	59:18:1030101:138	-	от точки 978 до точки 979, от точки 985 до точки 986	59:18:1030101:3017	181
от точки 452 до точки 453	59:18:1030101:2644	-	от точки 998 до точки 1000	59:18:1030101:398	-
от точки 455 до точки 462	59:18:1030101:2984	-	от точки 1000 до точки 1001	59:18:1030101:426	-
от точки 463 до точки 466	59:18:1030101:143	131	от точки 1001 до точки 1005	59:18:1030101:2914	-
от точки 483 до точки 484	59:18:1030101:2668	-	от точки 1016 до точки 1017	59:18:1030101:2960	122
от точки 487 до точки 490	59:18:1030101:2667	12	от точки 1022 до точки 1023	59:18:1030101:118	-
от точки 502 до точки 504	59:18:1030101:378	-	от точки 1029 до точки 1031	59:18:1030101:2954	72
от точки 505 до точки 507	59:18:1030101:406	-	от точки 1038 до точки 1039	59:18:1030101:2996	49
от точки 509 до точки 511	59:18:1030101:2969	-	от точки 1083 до точки 1086	59:18:1030101:3181	60
от точки 516 до точки 519, от точки 521 до точки 522	59:18:1030101:3025	55	от точки 1107 до точки 1111, от точки 1114 до точки 1116, от точки 1173 до точки 1175	59:18:1030101:465	-
от точки 526 до точки 528, от точки 529 до точки 530	59:18:1030101:3194	-	от точки 1125 до точки 1126 от точки 1128 до точки 1129	59:18:1030101:254	12
от точки 528 до точки 529	59:18:1030101:3192	-	от точки 1132 до точки 1137	59:18:1030101:2662	-
от точки 530 до точки 531	59:18:1030101:3191	-	от точки 1144 до точки 1146	59:18:1030101:252	-
от точки 531 до точки 535	59:18:1030101:397	-	от точки 1146 до точки 1147	59:18:1030101:80	-
от точки 536 до точки 540	59:18:1030101:3185	-	от точки 1163 до точки 1164 от точки 1230 до точки 1233	59:18:1030101:291	239
от точки 541 до точки 544	59:18:1030101:257	-	от точки 1168 до точки 1169	59:18:1030101:2970	-
от точки 545 до точки 548	59:18:1030101:431	-	от точки 1169 до точки 1170	59:18:1030101:22	-
от точки 548 до точки 550	59:18:1030101:26	-	от точки 1180 до точки 1181	59:18:1030101:3183	-
от точки 550 до точки 552	59:18:1030101:13	-	от точки 1181 до точки 1183	59:18:1030101:2958	-
от точки 569 до точки 571	59:18:1030101:130	-	от точки 1189 до точки 1192	59:18:1030101:462	-
от точки 574 до точки 575 от точки 577 до точки 580	59:18:1030101:199	117	от точки 1193 до точки 1195	59:18:1030101:155	-
от точки 587 до точки 588	59:18:1030101:376	-	от точки 1195 до точки 1197	59:18:1030101:273	-
от точки 591 до точки 592	59:18:1030101:282	-	от точки 1202 до точки 1203	59:18:1030101:404	-
от точки 601 до точки 603	59:18:1030101:2551	45	от точки 1219 до точки 1222	59:18:1030101:2658	92
от точки 603 до точки 604	59:18:1030101:2559	68	от точки 1223 до точки 1224	59:18:1030101:2659	-
от точки 604 до точки 605 от точки 614 до точки 615	59:18:1030101:2550	71	от точки 1225 до точки 1228	59:18:1030101:419	-
от точки 605 до точки 606, от точки 613 до точки 614	59:18:1030101:2560	109	от точки 1228 до точки 1229	59:18:1030101:466	-
от точки 606 до точки 607 от точки 612 до точки 613	59:18:1030101:3193	109	от точки 1229 до точки 1230	59:18:1030101:300	-
от точки 607 до точки 608 от точки 611 до точки 612	59:18:1030101:2557	35	Итого		87080
от точки 608 до точки 611	59:18:1030101:2556	64			
от точки 637 до точки 638, от точки 641 до точки 644, от точки 646 до точки 647	59:18:1030101:292, 59:18:1030101:2629	162			
от точки 663 до точки 664 от точки 666 до точки 668	59:18:1030101:3038	-			
от точки 672 до точки 673	59:18:1030101:3182	-			
от точки 681 до точки 682 от точки 699 до точки 700	59:18:1030101:247	226			
от точки 693 до точки 696	59:18:1030101:413	-			
от точки 696 до точки 697	59:18:1030101:3197	-			
от точки 794 до точки 795	59:18:1030101:9	-			
от точки 807 до точки 811	59:18:1030101:403	-			
от точки 816 до точки 818	59:18:1030101:379	-			
от точки 880 до точки 881	59:18:1030101:421	-			
от точки 881 до точки 882	59:18:1030101:425	-			
от точки 893 до точки 896	59:18:1030101:2628, 59:18:1030101:292	39			



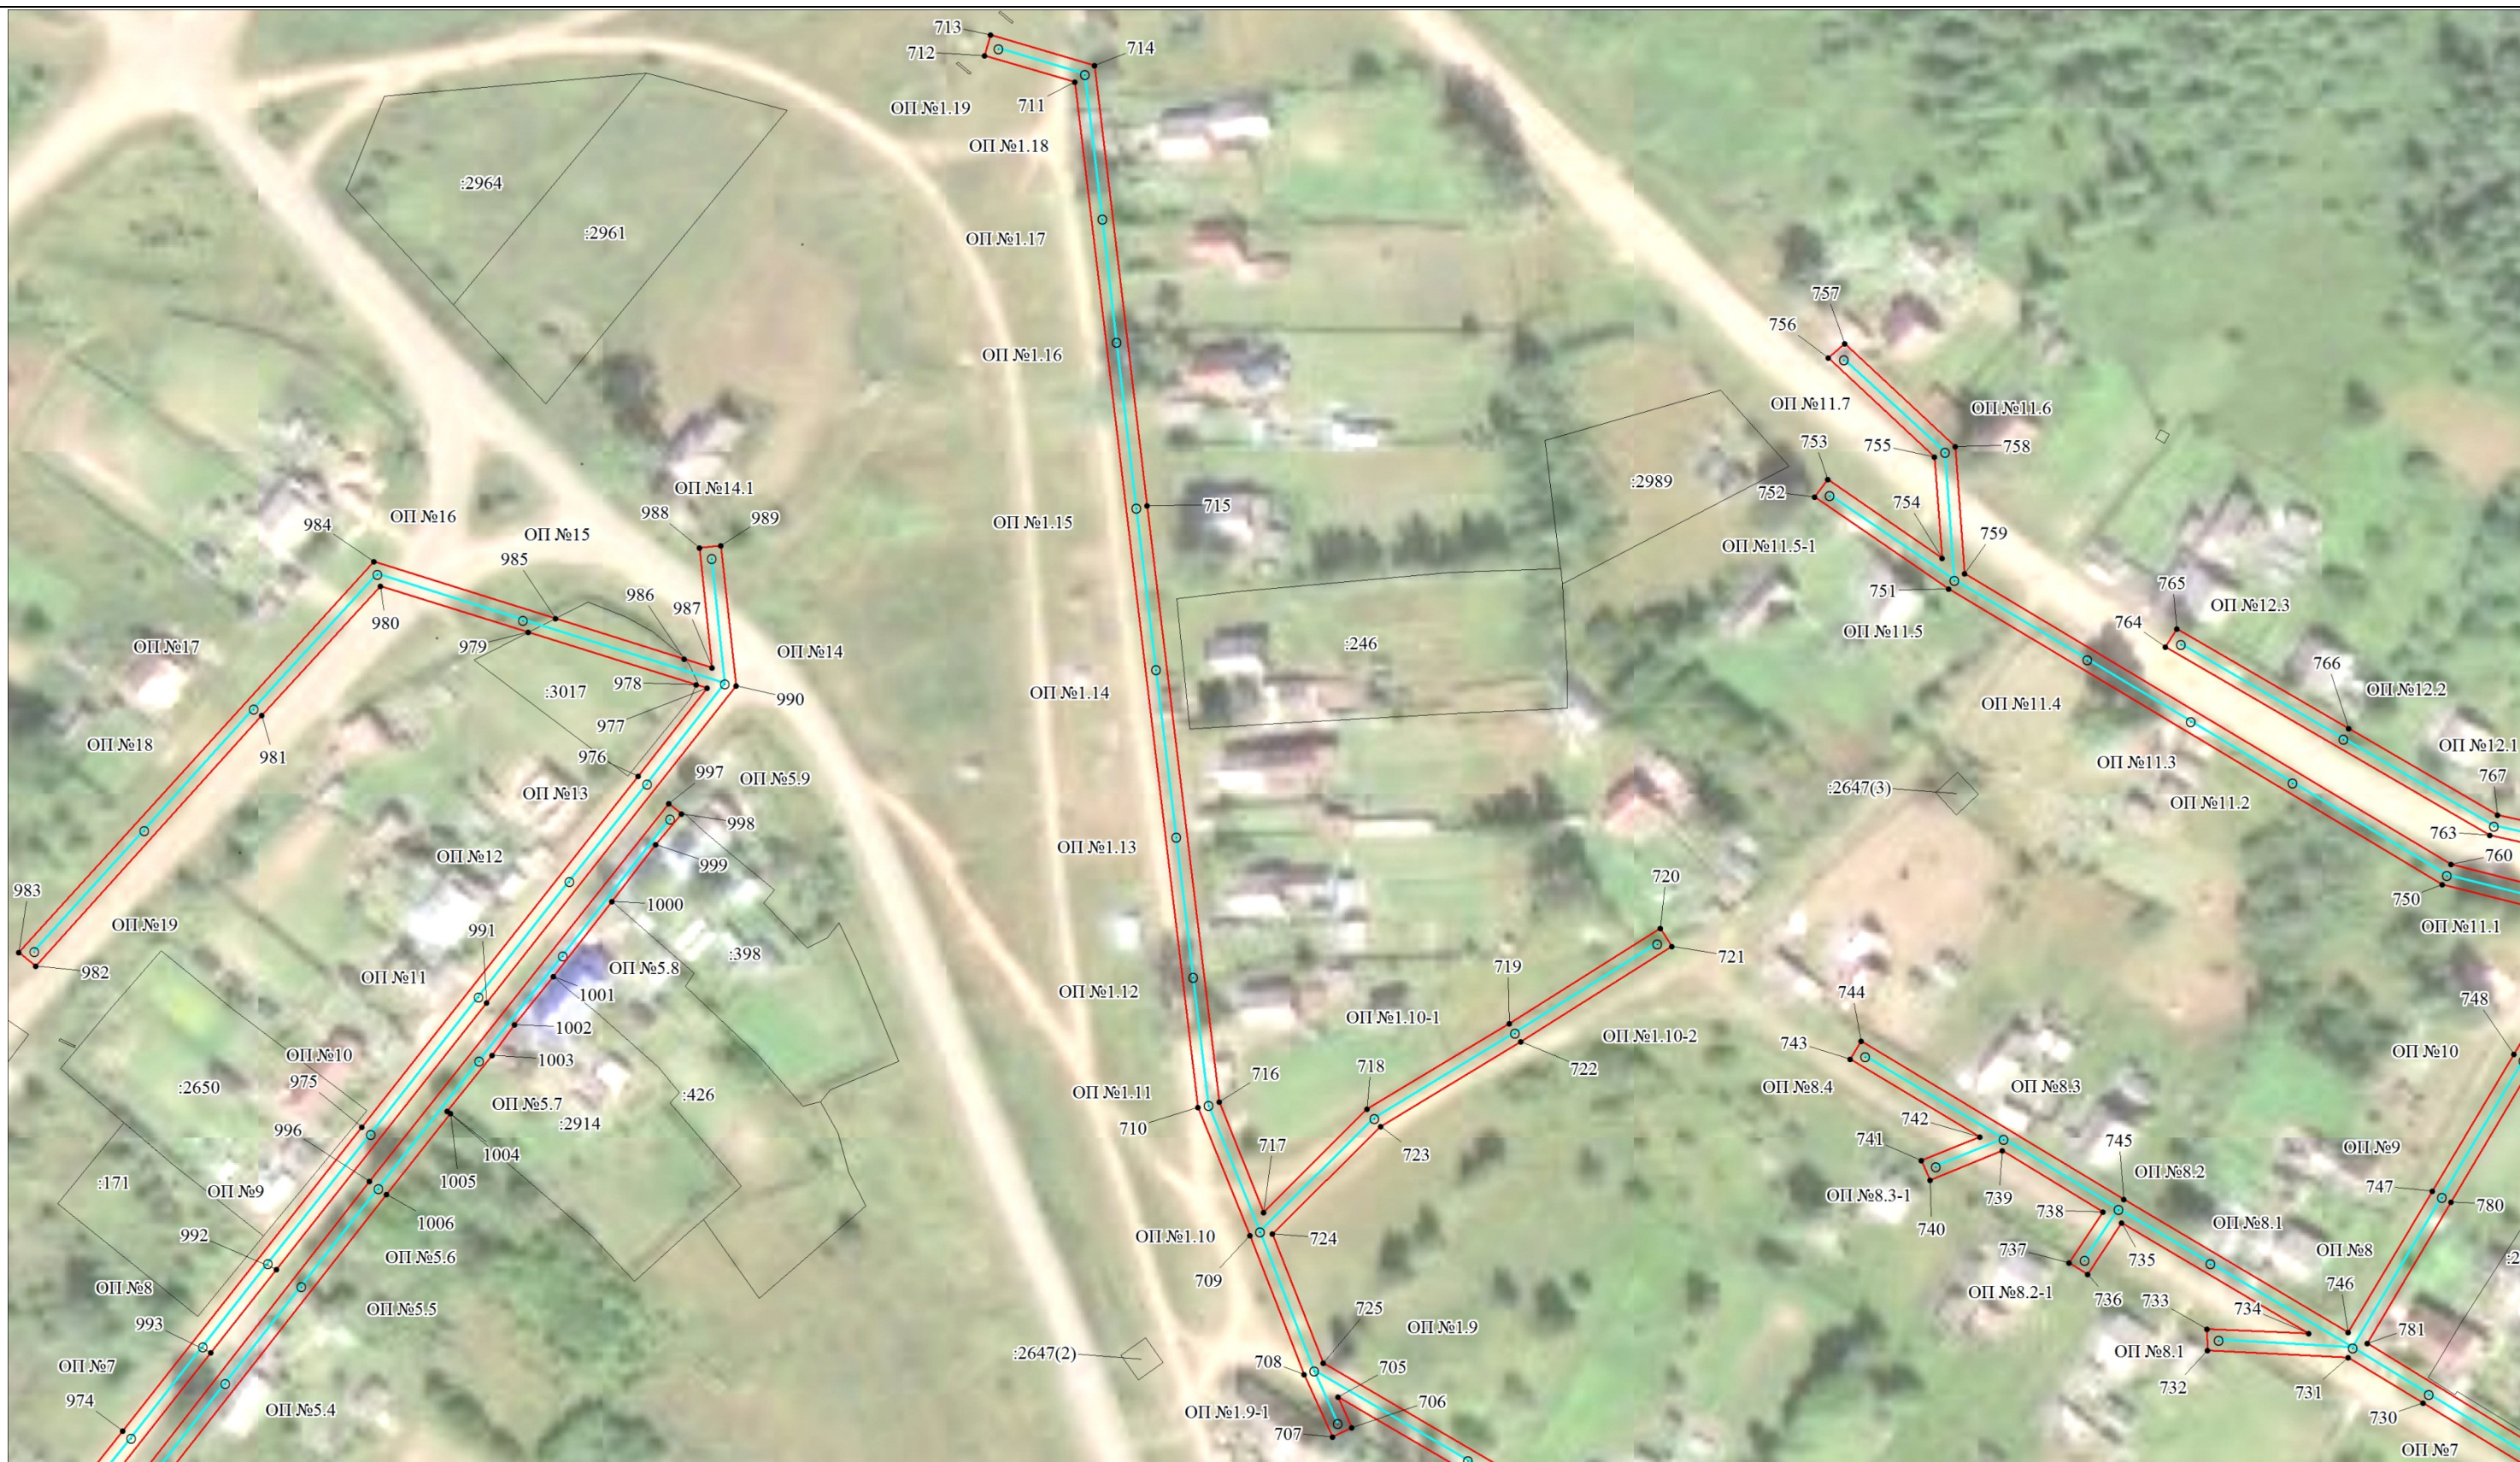

Масштаб 1:1500



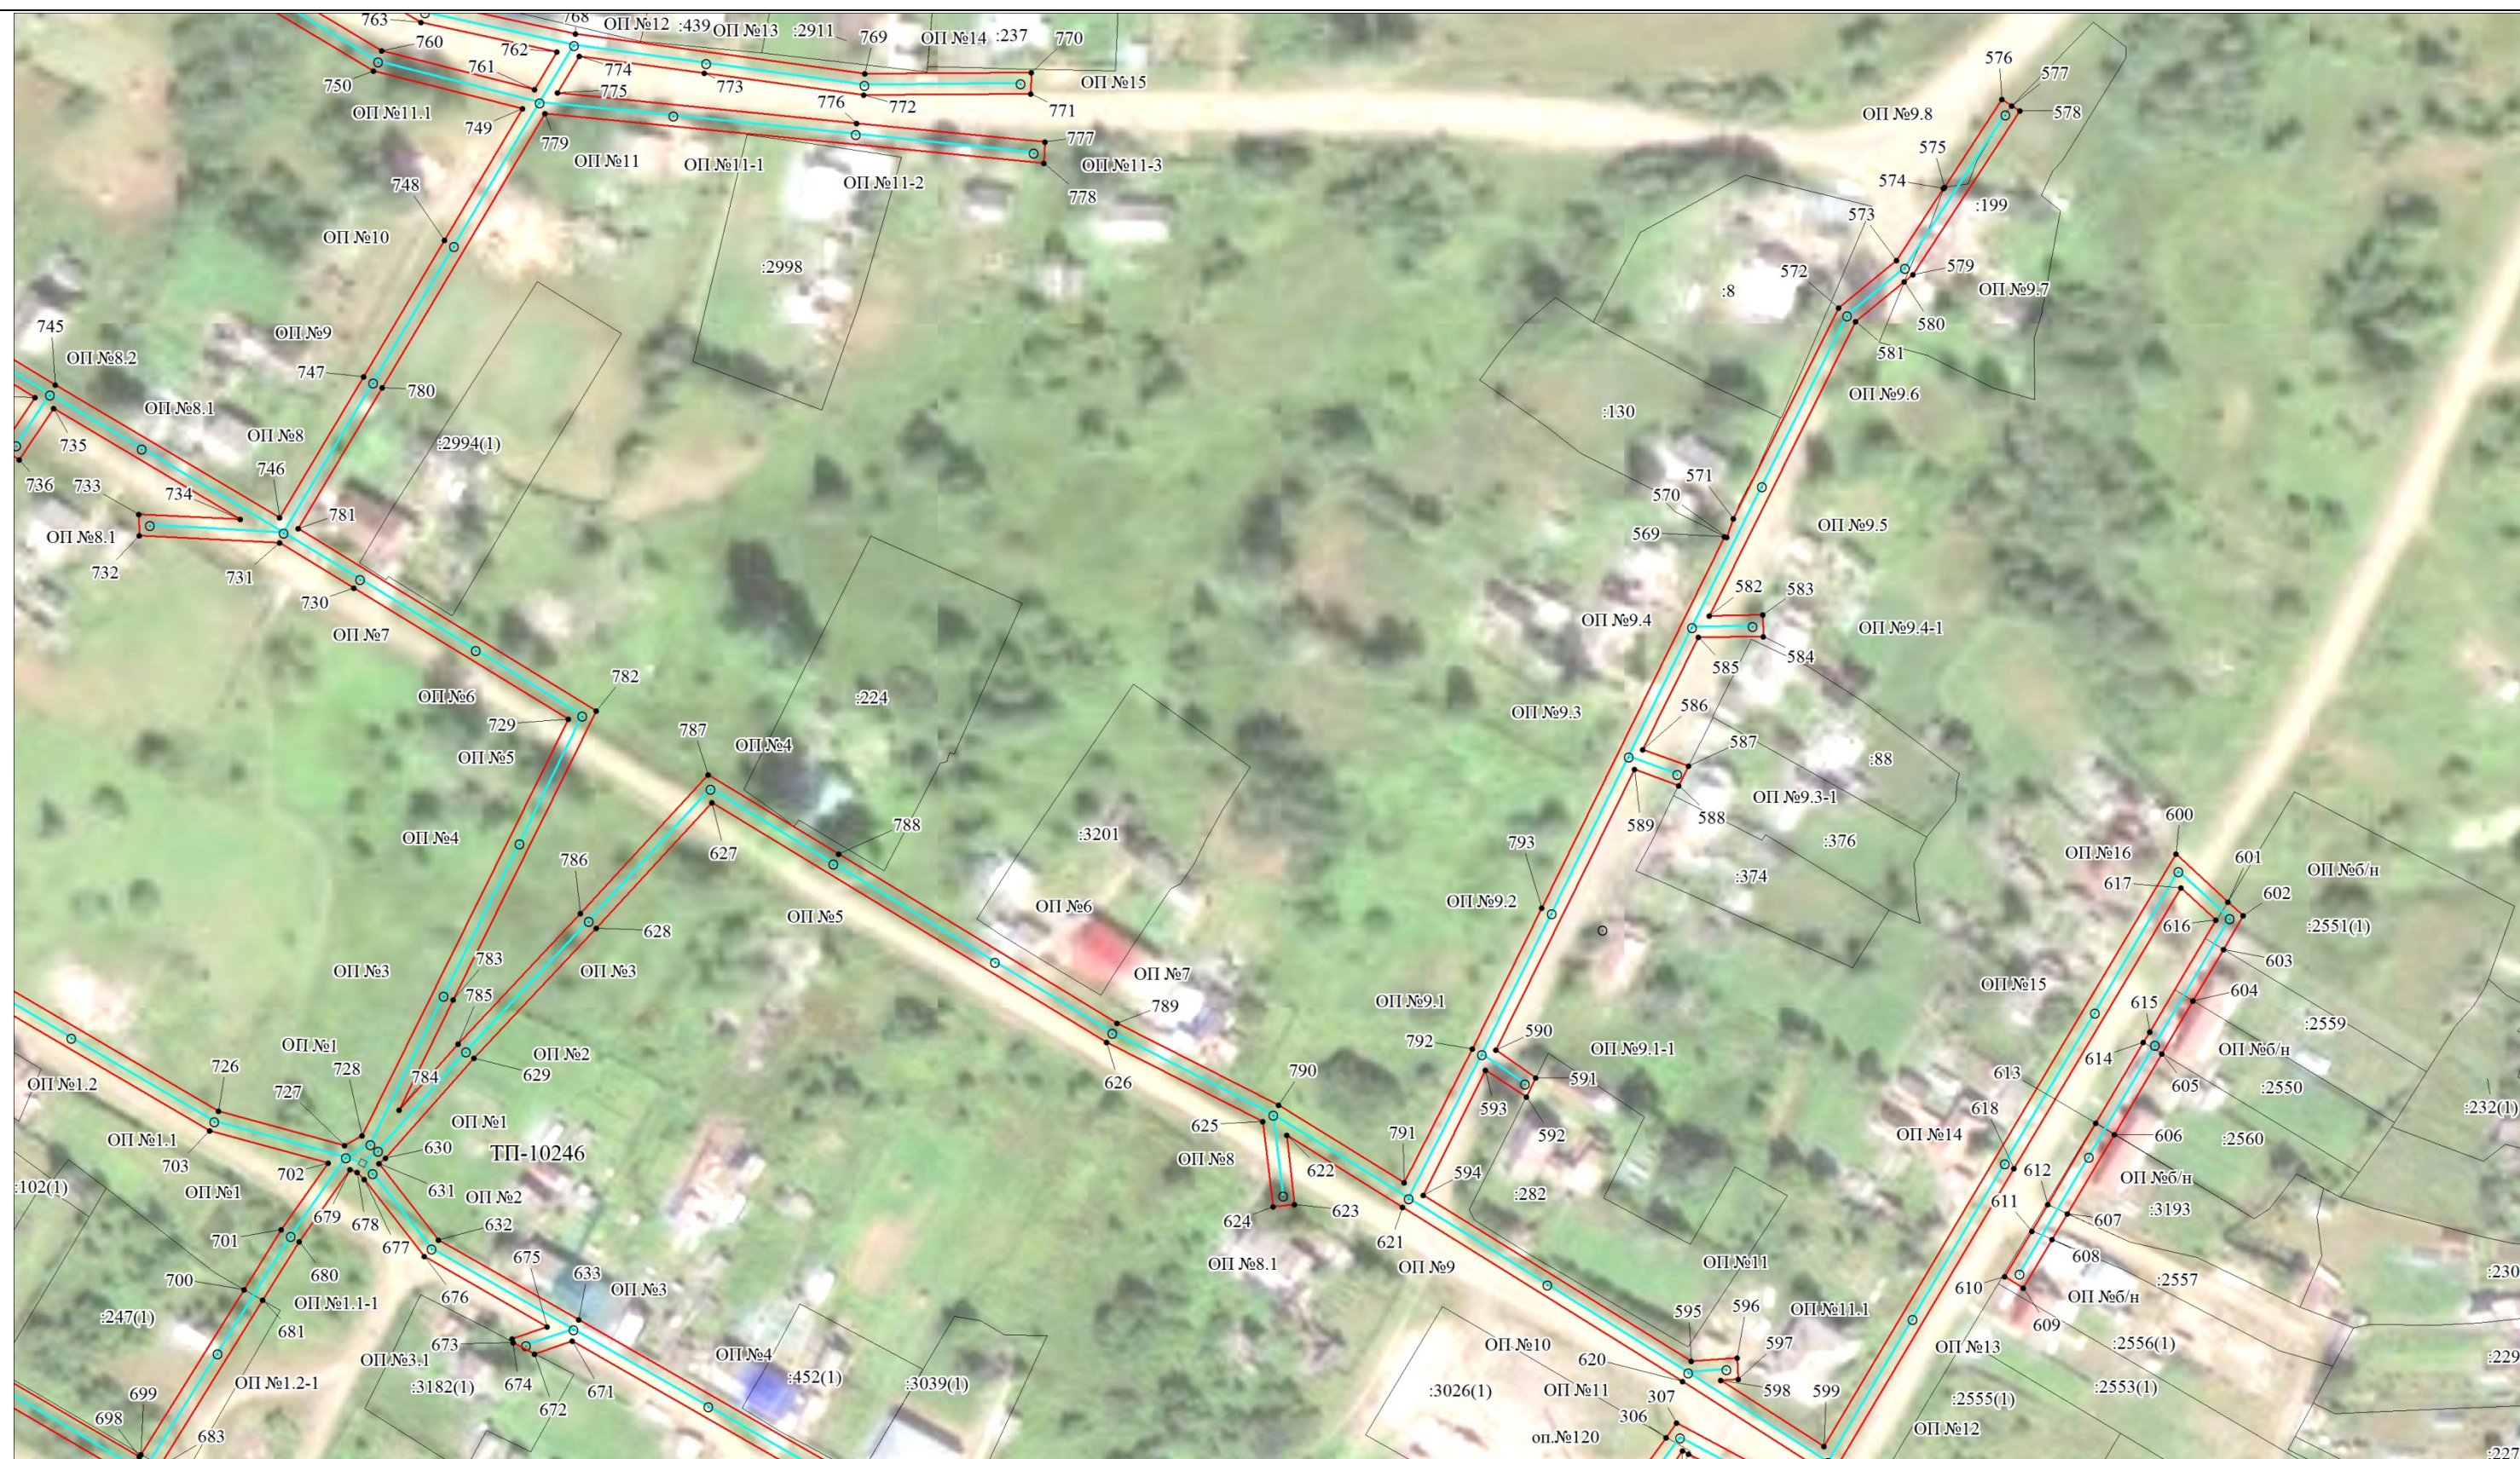

Масштаб 1:1500





Масштаб 1:1500





Таблица 2.1

Каталог координат (Система координат МСК-59, зона 2)														
Обозн ачение	Координаты, м		Метод определения координат характерной точки	Mt, м	Обозн ачение	Координаты, м		Метод определения координат характерной точки	Mt, м	Обозначение	Координаты, м		Метод определения координат характерной точки	Mt, м
	X	Y				X	Y				X	Y		
1	2	3	4	5	1	2	3	4	5	1	2	3	4	5
1	587056.33	2275210.75	Геодезический метод	0.1	103	586247.9	2275446.22	Геодезический метод	0.1	205	586060.4	2275293.4	Геодезический метод	0.1
2	587061.11	2275212.21	Геодезический метод	0.1	104	586279.02	2275445.7	Геодезический метод	0.1	206	586057.07	2275305	Геодезический метод	0.1
3	587048.15	2275254.54	Геодезический метод	0.1	105	586309.42	2275445.54	Геодезический метод	0.1	207	586052.39	2275305.4	Геодезический метод	0.1
4	587011.78	2275263.81	Геодезический метод	0.1	106	586329.82	2275422.21	Геодезический метод	0.1	208	586051.7	2275305.6	Геодезический метод	0.1
5	586980.48	2275270.71	Геодезический метод	0.1	107	586351.82	2275393.83	Геодезический метод	0.1	209	586055.06	2275293.8	Геодезический метод	0.1
6	586936.01	2275281.16	Геодезический метод	0.1	108	586379.59	2275358.9	Геодезический метод	0.1	210	586029.95	2275295.4	Геодезический метод	0.1
7	586934.17	2275279.71	Геодезический метод	0.1	109	586358.63	2275333.42	Геодезический метод	0.1	211	586034.24	2275306.5	Геодезический метод	0.1
8	586934.41	2275279.22	Геодезический метод	0.1	110	586324.6	2275293.65	Геодезический метод	0.1	212	586029	2275306.9	Геодезический метод	0.1
9	586931.7	2275277.42	Геодезический метод	0.1	111	586294.9	2275294.75	Геодезический метод	0.1	213	586024.73	2275295.8	Геодезический метод	0.1
10	586932.02	2275276.82	Геодезический метод	0.1	112	586258.4	2275295.45	Геодезический метод	0.1	214	585989.34	2275298.2	Геодезический метод	0.1
11	586923.37	2275271.25	Геодезический метод	0.1	113	586258.3	2275290.45	Геодезический метод	0.1	215	585992.86	2275307.3	Геодезический метод	0.1
12	586903.15	2275255.41	Геодезический метод	0.1	114	586289.3	2275289.85	Геодезический метод	0.1	216	585988.2	2275309.1	Геодезический метод	0.1
13	586869.45	2275229.99	Геодезический метод	0.1	115	586286.67	2275286.84	Геодезический метод	0.1	217	585983.89	2275297.9	Геодезический метод	0.1
14	586834.06	2275203.79	Геодезический метод	0.1	116	586281.76	2275281.22	Геодезический метод	0.1	218	585966.31	2275292.3	Геодезический метод	0.1
15	586799.49	2275180.54	Геодезический метод	0.1	117	586278.07	2275277.01	Геодезический метод	0.1	219	585967.82	2275287.6	Геодезический метод	0.1
16	586757.22	2275180.31	Геодезический метод	0.1	118	586281.84	2275273.72	Геодезический метод	0.1	220	585986.12	2275293.4	Геодезический метод	0.1
17	586715.48	2275180.48	Геодезический метод	0.1	119	586283.14	2275275.21	Геодезический метод	0.1	221	586090.8	2275286.5	Геодезический метод	0.1
18	586636.38	2275179.88	Геодезический метод	0.1	120	586293.86	2275287.49	Геодезический метод	0.1	222	586126.61	2275267	Геодезический метод	0.1
19	586601.98	2275195.12	Геодезический метод	0.1	121	586295.8	2275289.71	Геодезический метод	0.1	223	586141.83	2275221.4	Геодезический метод	0.1
20	586577.6	2275233.87	Геодезический метод	0.1	122	586311.86	2275289.12	Геодезический метод	0.1	224	586157.97	2275164.1	Геодезический метод	0.1
21	586567.4	2275250.42	Геодезический метод	0.1	123	586328.6	2275290.63	Геодезический метод	0.1	225	586131.91	2275164.5	Геодезический метод	0.1
22	586609.52	2275273.38	Геодезический метод	0.1	124	586343.23	2275307.94	Геодезический метод	0.1	226	586106.69	2275165.2	Геодезический метод	0.1
23	586629	2275239.76	Геодезический метод	0.1	125	586362.45	2275330.2	Геодезический метод	0.1	227	586074.95	2275165.6	Геодезический метод	0.1
24	586656.6	2275226.23	Геодезический метод	0.1	126	586383.92	2275356.27	Геодезический метод	0.1	228	586039.27	2275166.3	Геодезический метод	0.1
25	586707.81	2275226.56	Геодезический метод	0.1	127	586428.23	2275352.45	Геодезический метод	0.1	229	586039.17	2275161.3	Геодезический метод	0.1
26	586707.78	2275231.56	Геодезический метод	0.1	128	586466.91	2275349.45	Геодезический метод	0.1	230	586072.68	2275160.7	Геодезический метод	0.1
27	586657.74	2275231.23	Геодезический метод	0.1	129	586485.79	2275347.86	Геодезический метод	0.1	231	586073.85	2275145.2	Геодезический метод	0.1
28	586632.56	2275243.58	Геодезический метод	0.1	130	586507.71	2275346.02	Геодезический метод	0.1	232	586078.84	2275145.6	Геодезический метод	0.1
29	586612.71	2275277.83	Геодезический метод	0.1	131	586516.54	2275345.27	Геодезический метод	0.1	233	586077.71	2275160.6	Геодезический метод	0.1
30	586609.99	2275284.37	Геодезический метод	0.1	132	586520	2275345.42	Геодезический метод	0.1	234	586106.59	2275160.2	Геодезический метод	0.1
31	586609.41	2275284.12	Геодезический метод	0.1	133	586522.83	2275340.42	Геодезический метод	0.1	235	586159.47	2275159.1	Геодезический метод	0.1
32	586603.86	2275297.2	Геодезический метод	0.1	134	586523.76	2275303.09	Геодезический метод	0.1	236	586165.13	2275140.8	Геодезический метод	0.1
33	586600.47	2275307.27	Геодезический метод	0.1	135	586523.73	2275267.15	Геодезический метод	0.1	237	586198.48	2275140.1	Геодезический метод	0.1
34	586598.48	2275312.06	Геодезический метод	0.1	136	586491.52	2275259.75	Геодезический метод	0.1	238	586261.76	2275138	Геодезический метод	0.1
35	586597.86	2275315.03	Геодезический метод	0.1	137	586463.69	2275253.93	Геодезический метод	0.1	239	586292.98	2275137.5	Геодезический метод	0.1
36	586593.42	2275342.66	Геодезический метод	0.1	138	586461.52	2275254.96	Геодезический метод	0.1	240	586332.66	2275136.3	Геодезический метод	0.1
37	586605.65	2275372.08	Геодезический метод	0.1	139	586433.18	2275268.31	Геодезический метод	0.1	241	586347.59	2275162.5	Геодезический метод	0.1
38	586632.14	2275375.38	Геодезический метод	0.1	140	586426.55	2275273.87	Геодезический метод	0.1	242	586370.54	2275202.1	Геодезический метод	0.1
39	586669.94	2275379.78	Геодезический метод	0.1	141	586407.62	2275289.73	Геодезический метод	0.1	243	586371.4	2275193.8	Геодезический метод	0.1
40	586701.57	2275391.65	Геодезический метод	0.1	142	586413.43	2275312.67	Геодезический метод	0.1	244	586375.06	2275165.7	Гео	



Таблица 2.2

1	2	3	4	5	1	2	3	4	5	1	2	3	4	5
307	586738.76	2274953.97	Геодезический метод	0.1	401	586565.93	2274505.2	Геодезический метод	0.1	497	586221.97	2274181	Геодезический метод	0.1
308	586709.44	2275009.77	Геодезический метод	0.1	402	586569.85	2274507.63	Геодезический метод	0.1	498	586256.02	2274200.6	Геодезический метод	0.1
309	586692.27	2275039.04	Геодезический метод	0.1	403	586570.83	2274507.13	Геодезический метод	0.1	499	586323.82	2274239.3	Геодезический метод	0.1
310	586705.49	2275041.97	Геодезический метод	0.1	404	586573.85	2274509.12	Геодезический метод	0.1	500	586355.85	2274258	Геодезический метод	0.1
311	586707.02	2275042.31	Геодезический метод	0.1	405	586583.44	2274514.76	Геодезический метод	0.1	501	586385.22	2274209.2	Геодезический метод	0.1
312	586705.94	2275047.19	Геодезический метод	0.1	406	586583.88	2274514.1	Геодезический метод	0.1	502	586388.37	2274211.2	Геодезический метод	0.1
313	586702.81	2275046.5	Геодезический метод	0.1	407	586630.62	2274543.5	Геодезический метод	0.1	503	586379.74	2274224.4	Геодезический метод	0.1
314	586689.62	2275043.58	Геодезический метод	0.1	408	586628.02	2274547.78	Геодезический метод	0.1	504	586381.31	2274225.3	Геодезический метод	0.1
315	586660.36	2275094.18	Геодезический метод	0.1	409	586586.46	2274521.64	Геодезический метод	0.1	505	586380.48	2274226.7	Геодезический метод	0.1
316	586669.7	2275102.56	Геодезический метод	0.1	410	586516.15	2274477.74	Геодезический метод	0.1	506	586378.32	2274225.3	Геодезический метод	0.1
317	586672.75	2275105.29	Геодезический метод	0.1	411	586509.12	2274481.02	Геодезический метод	0.1	507	586359.93	2274260	Геодезический метод	0.1
318	586669.41	2275109.01	Геодезический метод	0.1	412	586504.33	2274477.73	Геодезический метод	0.1	508	586360.12	2274260.4	Геодезический метод	0.1
319	586667.11	2275106.94	Геодезический метод	0.1	413	586511.04	2274474.58	Геодезический метод	0.1	509	586381.38	2274273.5	Геодезический метод	0.1
320	586657.81	2275098.6	Геодезический метод	0.1	414	586447.02	2274435.42	Геодезический метод	0.1	510	586390.36	2274279	Геодезический метод	0.1
321	586623.19	2275158.47	Геодезический метод	0.1	415	586443.76	2274441.57	Геодезический метод	0.1	511	586390.86	2274278.4	Геодезический метод	0.1
322	586635.34	2275158.87	Геодезический метод	0.1	416	586443.31	2274441.32	Геодезический метод	0.1	512	586412.08	2274290.7	Геодезический метод	0.1
323	586635.18	2275163.87	Геодезический метод	0.1	417	586431.31	2274462.98	Геодезический метод	0.1	513	586418.99	2274294.2	Геодезический метод	0.1
324	586620.38	2275163.37	Геодезический метод	0.1	418	586427.1	2274470.58	Геодезический метод	0.1	514	586452.5	2274314.9	Геодезический метод	0.1
325	586606.28	2275187.75	Геодезический метод	0.1	419	586423.55	2274469	Геодезический метод	0.1	515	586485.03	2274321.2	Геодезический метод	0.1
326	586635.34	2275174.87	Геодезический метод	0.1	420	586443.9	2274430.68	Геодезический метод	0.1	516	586482.87	2274316.5	Геодезический метод	0.1
327	586672.08	2275175.15	Геодезический метод	0.1	421	586459.56	2274403.06	Геодезический метод	0.1	517	586479.77	2274309.8	Геодезический метод	0.1
328	586672.1	2275175.96	Геодезический метод	0.1	422	586476.1	2274373.92	Геодезический метод	0.1	518	586484.32	2274307.8	Геодезический метод	0.1
329	586676.03	2275176.01	Геодезический метод	0.1	423	586490.08	2274349.28	Геодезический метод	0.1	519	586490.47	2274321	Геодезический метод	0.1
330	586683.83	2275175.23	Геодезический метод	0.1	424	586489.57	2274343.11	Геодезический метод	0.1	520	586491.66	2274323.6	Геодезический метод	0.1
331	586715.49	2275175.48	Геодезический метод	0.1	425	586454.35	2274401.65	Геодезический метод	0.1	521	586492.75	2274322.3	Геодезический метод	0.1
332	586757.22	2275175.31	Геодезический метод	0.1	426	586436.16	2274430.34	Геодезический метод	0.1	522	586499.93	2274309	Геодезический метод	0.1
333	586801.03	2275175.54	Геодезический метод	0.1	427	586421.94	2274439.97	Геодезический метод	0.1	523	586509.81	2274292.1	Геодезический метод	0.1
334	586836.94	2275199.69	Геодезический метод	0.1	428	586405.06	2274429.5	Геодезический метод	0.1	524	586526.68	2274263.2	Геодезический метод	0.1
335	586872.44	2275225.99	Геодезический метод	0.1	429	586404.45	2274430.35	Геодезический метод	0.1	525	586542.48	2274236.2	Геодезический метод	0.1
336	586906.19	2275251.45	Геодезический метод	0.1	430	586362.06	2274404.42	Геодезический метод	0.1	526	586528.57	2274227.4	Геодезический метод	0.1
337	586937.19	2275275.74	Геодезический метод	0.1	431	586295.7	2274364.17	Геодезический метод	0.1	527	586528.97	2274226.7	Геодезический метод	0.1
338	586979.38	2275265.83	Геодезический метод	0.1	432	586260.37	2274333.66	Геодезический метод	0.1	528	586523.74	2274223.3	Геодезический метод	0.1
339	587010.62	2275258.94	Геодезический метод	0.1	433	586231.71	2274307.92	Геодезический метод	0.1	529	586522.48	2274222.4	Геодезический метод	0.1
340	587044.19	2275250.4	Геодезический метод	0.1	434	586202.92	2274282.04	Геодезический метод	0.1	530	586513.7	2274215.9	Геодезический метод	0.1
1	587056.33	2275210.75	Геодезический метод	0.1	435	586203.43	2274281.54	Геодезический метод	0.1	531	586491.63	2274202.1	Геодезический метод	0.1
					436	586201.55	2274279.21	Геодезический метод	0.1	532	586484.65	2274197.4	Геодезический метод	0.1
341	586600.15	2274258.61	Геодезический метод	0.1	437	586195.78	2274273.69	Геодезический метод	0.1	533	586484.11	2274196.5	Геодезический метод	0.1
342	586600.69	2274257.84	Геодезический метод	0.1	438	586178.55	2274258.91	Геодезический метод	0.1	534	586474.24	2274190.5	Геодезический метод	0.1
343	586628.03	2274276.59	Геодезический метод	0.1	439	586174.62	2274257.41	Геодезический метод	0.1	535	586473.44	2274191.7	Геодезический метод	0.1
344	586632.67	2274280.28	Геодезический метод	0.1	440	586175.26	2274256.57	Геодезический метод	0.1	536	586452.74	2274178.4	Геодезический метод	0.1
345	586651.23	2274290.17	Геодезический метод	0.1	441	586161.98	2274246.65	Геодезический метод	0.1	537	586453.6	2274177	Геодезический метод	0.1
346	586744.57	2274341.32	Геодезический метод	0.1	442	586145.99	2274232.72	Геодезический метод	0.1	538	586450.66	2274174.7	Геодезический метод	0.1
347	586780.69	2274361.26	Геодезический метод	0.1	443	586149.53	2274229.19	Геодезический метод	0.1	539	586432.65	2274163	Геодезический метод	0.1
348	586778.37	2274365.7	Геодезический метод	0.1	444	586176.59	2274252.74	Геодезический метод	0.1	540	586431.58	2274164.8	Геодезический метод	0.1
349	586626.9	2274281.8	Геодезический метод	0.1	445	586206.13	2274278.2	Геодезический метод	0.1	541	586411.41	2274151.8	Геодезический метод	0.1
350	586574.01	2274245.68	Геодезический метод	0.1	446	586290.28	2274355.02	Геодезический метод	0.1	542	586411.81	2274151.2	Геодезический метод	0.1
351	586552.17	2274230.86	Геодезический метод	0.1	447	586420.99	2274434.59	Геодезический метод	0.1	543	586377.99	2274127.6	Геодезический метод	0.1
352	586549.08	2274235.14	Геодезический метод	0.1	448	586429.54	2274428.86	Геодезический метод	0.1	544	586376.84	2274129.3	Геодезический метод	0.1
353	586615.48	2274278.24	Геодезический метод	0.1	449	586306.2	2274363.15	Геодезический метод	0.1	545	586353.08	2274113.6	Геодезический метод	0.1
354	586681.68	2274317.22	Геодезический метод	0.1	450	586183.06	2274255.01	Геодезический метод	0.1	546	586354.19	2274111.9	Геодезический метод	0.1
355	586713.56	2274335.6	Геодезический метод	0.1	451	586186.51	2274251.4	Геодезический метод	0.1	547	586346.49	2274107	Геодезический метод	0.1
356	586745.29	2274354.76	Геодезический метод	0.1	452	586233.19	2274292.48	Геодезический метод	0.1	548	586331.88	2274096.8	Геодезический метод	0.1
357	586743	2274358.28	Геодезический метод	0.1	453	586248.26	2274305.89	Геодезический метод	0.1	549	586328.9	2274095.2	Геодезический метод	0.1
358	586742.1	2274357.7	Геодезический метод	0.1	454	586309.06	2274359.01	Геодезический метод	0.1	550	586308.9	2274082.3	Геодезический метод	0.1
359	586733.2	2274352.5	Геодезический метод	0.1	455	586388.19	2274401.17	Геодезический метод	0.1	551	586295.73	2274074.4	Геодезический метод	0.1
360	586725	2274346.1	Геодезический метод	0.1	456	586387.6	2274402.37	Геодезический метод	0.1	552	586295.11	2274074	Геодезический метод	0.1
361	586705.93	2274334.6	Геодезический метод	0.1	457	586395.49	2274407.06	Геодезический метод	0.1	553	586297.08	2274070.8	Геодезический метод	0.1
362	586686.85	2274323.11	Геодезический метод	0.1	458	586395.33	2274407.37	Геодезический метод	0.1	554	586327	2274090.4	Геодезический метод	0.1
363	586685.71	2274325.32	Геодезический метод	0.1	459	586400.74	2274410.34	Геодезический метод	0.1	555	586391.58	2274133	Геодезический метод	0.1
364	586645.49	2274301.25	Геодезический метод	0.1	460	586401.07	2274409.69	Геодезический метод	0.1	556	586427.36	2274156.1	Геодезический метод	0.1
365	586586.18	2274263.8	Геодезический метод	0.1	461	586403.35	2274410.64	Геодезический метод	0.1	557	586513.52	2274211.5	Геодезический метод	0.1
366	586570.73	2274254.03	Геодезический метод	0.1	462	586403.85	2274409.52	Геодезический метод	0.1	558	586544.93	2274232.4	Геодезический метод	0.1
367	586562.73	2274248.97	Геодезический метод	0.1	463	586413.02	2274415.12	Геодезический метод	0.1	559	586548.06	2274228	Геодезический метод	0.1
368	586546.68	2274238.82	Геодезический метод	0.1	464	586433.26	2274425.69	Геодезический метод	0.1	560	586523.56	2274211.1	Геодезический метод	0.1
369	586531.35	2274265.13	Геодезический метод	0.1	465	586450.09	2274399.03	Геодезический метод	0.1	561	586490.32	2274188.6	Геодезический метод	0.1
370	586514.2	2274294.5	Геодезический метод	0.1	466	586460.44	2274381.87	Геодезический метод	0.1	562	586364.04	2274104.2	Геодезический метод	0.1
371	586497.54	2274323.06	Геодезический метод	0.1	467	586485.28	2274340.64	Геодезический метод	0.1	563	586327.95	2274080.3	Геодезический метод	0.1
372	586493.49	2274329.73	Геодезический метод	0.1	468	586486.74	2274326.59	Геодезический метод	0.1	564	586330.68	2274076.1	Геодезический метод	0.1
373	586494.92	2274348.38	Геодезический метод	0.1	469	586450.66	2274319.65	Геодезический метод	0.1	565	586366.8	2274100.1	Геодезический метод	0.1
374	586531.4	2274367.49	Геодезический метод	0.1	470	586419.9	2274300.64	Геодезический метод	0.1	566	586493.1	2274184.4	Геодезический метод	0.1
375	586548.83	2274365.7	Геодезический метод	0.1	471	586419.54	2274307.94	Геодезический метод	0.1	5				



Таблица 2.3

1	2	3	4	5	1	2	3	4	5	1	2	3	4	5
591	586818.93	2274920.79	Геодезический метод	0.1	687	586705.2	2274629.04	Геодезический метод	0.1	783	586835.44	2274668.7	Геодезический метод	0.1
592	586814.42	2274918.54	Геодезический метод	0.1	688	586723.08	2274596	Геодезический метод	0.1	784	586809.72	2274656.3	Геодезический метод	0.1
593	586820.64	2274909.08	Геодезический метод	0.1	689	586764.22	2274524.66	Геодезический метод	0.1	785	586825.24	2274669.9	Геодезический метод	0.1
594	586791.36	2274894.68	Геодезический метод	0.1	690	586821.78	2274425.17	Геодезический метод	0.1	786	586855.78	2274698.2	Геодезический метод	0.1
595	586753.14	2274957.3	Геодезический метод	0.1	691	586825.95	2274427.93	Геодезический метод	0.1	787	586888.16	2274727.8	Геодезический метод	0.1
596	586754.06	2274968	Геодезический метод	0.1	692	586806.42	2274461.49	Геодезический метод	0.1	788	586869.92	2274758.2	Геодезический метод	0.1
597	586749.06	2274968.32	Геодезический метод	0.1	693	586783.96	2274500.45	Геодезический метод	0.1	789	586830.94	2274823.3	Геодезический метод	0.1
598	586748.75	2274964.22	Геодезический метод	0.1	694	586782.4	2274499.69	Геодезический метод	0.1	790	586812.16	2274860.9	Геодезический метод	0.1
599	586733.56	2274988.35	Геодезический метод	0.1	695	586773.38	2274515.81	Геодезический метод	0.1	791	586794.28	2274890.2	Геодезический метод	0.1
600	586871.84	2275069.4	Геодезический метод	0.1	696	586774.2	2274516.46	Геодезический метод	0.1	792	586825.51	2274905.9	Геодезический метод	0.1
601	586860.81	2275081.56	Геодезический метод	0.1	697	586765.58	2274532.33	Геодезический метод	0.1	793	586858.36	2274921.9	Геодезический метод	0.1
602	586857.58	2275085.14	Геодезический метод	0.1	698	586728.64	2274596.38	Геодезический метод	0.1	569	586945.1	2274963.9	Геодезический метод	0.1
603	586849.78	2275080.59	Геодезический метод	0.1	699	586729.24	2274596.75	Геодезический метод	0.1					
604	586837.74	2275073.58	Геодезический метод	0.1	700	586767.73	2274620.44	Геодезический метод	0.1	794	586494.23	2274618.1	Геодезический метод	0.1
605	586825.4	2275066.39	Геодезический метод	0.1	701	586781.7	2274629.04	Геодезический метод	0.1	795	586489.24	2274615.1	Геодезический метод	0.1
606	586806.57	2275055.42	Геодезический метод	0.1	702	586797.27	2274639.84	Геодезический метод	0.1	796	586487.9	2274602.4	Геодезический метод	0.1
607	586788.07	2275044.63	Геодезический метод	0.1	703	586804.61	2274612.26	Геодезический метод	0.1	797	586452.84	2274580.9	Геодезический метод	0.1
608	586782.01	2275041.09	Геодезический метод	0.1	704	586876.12	2274488.3	Геодезический метод	0.1	798	586446.2	2274591.6	Геодезический метод	0.1
609	586770.68	2275034.48	Геодезический метод	0.1	705	586930.98	2274393.13	Геодезический метод	0.1	799	586442.02	2274588.9	Геодезический метод	0.1
610	586773.26	2275030.19	Геодезический метод	0.1	706	586923.88	2274396.41	Геодезический метод	0.1	800	586448.6	2274578.3	Геодезический метод	0.1
611	586783.95	2275036.43	Геодезический метод	0.1	707	586921.72	2274391.9	Геодезический метод	0.1	801	586417.94	2274559.2	Геодезический метод	0.1
612	586790.14	2275040.04	Геодезический метод	0.1	708	586936.1	2274385.27	Геодезический метод	0.1	802	586383.29	2274549.1	Геодезический метод	0.1
613	586809.12	2275051.12	Геодезический метод	0.1	709	586968.34	2274372.41	Геодезический метод	0.1	803	586338.5	2274634.2	Геодезический метод	0.1
614	586827.96	2275062.09	Геодезический метод	0.1	710	586997.98	2274360.23	Геодезический метод	0.1	804	586351.46	2274643.3	Геодезический метод	0.1
615	586830.45	2275063.54	Геодезический метод	0.1	711	587235.66	2274330.16	Геодезический метод	0.1	805	586357.6	2274650.4	Геодезический метод	0.1
616	586856.6	2275078.78	Геодезический метод	0.1	712	587241.72	2274309.18	Геодезический метод	0.1	806	586403.43	2274674.2	Геодезический метод	0.1
617	586864	2275070.6	Геодезический метод	0.1	713	587246.52	2274310.58	Геодезический метод	0.1	807	586461.6	2274707.5	Геодезический метод	0.1
618	586798.46	2275032.18	Геодезический метод	0.1	714	587239.54	2274334.72	Геодезический метод	0.1	808	586463.24	2274710.6	Геодезический метод	0.1
619	586726.56	2274990.05	Геодезический метод	0.1	715	587137.44	2274347.52	Геодезический метод	0.1	809	586470.6	2274713.8	Геодезический метод	0.1
620	586748.51	2274955.31	Геодезический метод	0.1	716	586999.26	2274365.11	Геодезический метод	0.1	810	586472.61	2274713.9	Геодезический метод	0.1
621	586788.6	2274889.96	Геодезический метод	0.1	717	586973.7	2274375.61	Геодезический метод	0.1	811	586483.02	2274720.2	Геодезический метод	0.1
622	586805.14	2274862.92	Геодезический метод	0.1	718	586997.74	2274399.52	Геодезический метод	0.1	812	586545.38	2274756	Геодезический метод	0.1
623	586789.06	2274864.82	Геодезический метод	0.1	719	587017.86	2274432.38	Геодезический метод	0.1	813	586570.44	2274730.3	Геодезический метод	0.1
624	586788.46	2274859.86	Геодезический метод	0.1	720	587040.14	2274467.32	Геодезический метод	0.1	814	586608.14	2274668.6	Геодезический метод	0.1
625	586808.28	2274857.34	Геодезический метод	0.1	721	587035.92	2274470	Геодезический метод	0.1	815	586589.92	2274658.9	Геодезический метод	0.1
626	586826.56	2274820.87	Геодезический метод	0.1	722	587013.62	2274435.02	Геодезический метод	0.1	816	586591.66	2274655.9	Геодезический метод	0.1
627	586881.76	2274728.69	Геодезический метод	0.1	723	586993.8	2274402.64	Геодезический метод	0.1	817	586607.34	2274664.6	Геодезический метод	0.1
628	586852.38	2274701.89	Геодезический метод	0.1	724	586968.69	2274377.66	Геодезический метод	0.1	818	586608.18	2274663	Геодезический метод	0.1
629	586821.9	2274673.6	Геодезический метод	0.1	725	586938.8	2274389.62	Геодезический метод	0.1	819	586615.18	2274666.7	Геодезический метод	0.1
630	586798.5	2274653.13	Геодезический метод	0.1	726	586809.27	2274614.2	Геодезический метод	0.1	820	586574.4	2274733.4	Геодезический метод	0.1
631	586797.28	2274651.68	Геодезический метод	0.1	727	586801.41	2274643.6	Геодезический метод	0.1	821	586546.24	2274762.2	Геодезический метод	0.1
632	586779.55	2274665.68	Геодезический метод	0.1	728	586803.66	2274647.66	Геодезический метод	0.1	822	586477.06	2274722.1	Геодезический метод	0.1
633	586761.18	2274698.36	Геодезический метод	0.1	729	586900.92	2274695.08	Геодезический метод	0.1	823	586476.5	2274736.6	Геодезический метод	0.1
634	586708.4	2274791.92	Геодезический метод	0.1	730	586931.13	2274645.05	Геодезический метод	0.1	824	586471.5	2274736.4	Геодезический метод	0.1
635	586683.3	2274837.07	Геодезический метод	0.1	731	586941.6	2274627.64	Геодезический метод	0.1	825	586472.24	2274719.3	Геодезический метод	0.1
636	586699.8	2274890.78	Геодезический метод	0.1	732	586942.97	2274595	Геодезический метод	0.1	826	586403.8	2274680.1	Геодезический метод	0.1
637	586704.1	2274907.06	Геодезический метод	0.1	733	586947.97	2274594.8	Геодезический метод	0.1	827	586401.03	2274691.5	Геодезический метод	0.1
638	586705.41	2274912.02	Геодезический метод	0.1	734	586947.02	2274618.44	Геодезический метод	0.1	828	586396.17	2274690.3	Геодезический метод	0.1
639	586707.4	2274919.54	Геодезический метод	0.1	735	586972.42	2274574.82	Геодезический метод	0.1	829	586399.29	2274677.7	Геодезический метод	0.1
640	586704.26	2274924.68	Геодезический метод	0.1	736	586960.49	2274566.97	Геодезический метод	0.1	830	586356.76	2274655.5	Геодезический метод	0.1
641	586696.52	2274926.96	Геодезический метод	0.1	737	586963.15	2274562.74	Геодезический метод	0.1	831	586359.57	2274664.2	Геодезический метод	0.1
642	586677.83	2274932.46	Геодезический метод	0.1	738	586974.96	2274570.48	Геодезический метод	0.1	832	586354.89	2274666	Геодезический метод	0.1
643	586676.27	2274927.7	Геодезический метод	0.1	739	586989.06	2274547.02	Геодезический метод	0.1	833	586354.72	2274663.2	Геодезический метод	0.1
644	586700.29	2274920.62	Геодезический метод	0.1	740	586982.08	2274530.28	Геодезический метод	0.1	834	586350.58	2274652.2	Геодезический метод	0.1
645	586702.35	2274920.01	Геодезический метод	0.1	741	586986.62	2274528.18	Геодезический метод	0.1	835	586326.72	2274636.2	Геодезический метод	0.1
646	586701.83	2274918.04	Геодезический метод	0.1	742	586992.18	2274541.78	Геодезический метод	0.1	836	586305.21	2274640.5	Геодезический метод	0.1
647	586698	2274903.58	Геодезический метод	0.1	743	587010	2274511.54	Геодезический метод	0.1	837	586304.32	2274635.6	Геодезический метод	0.1
648	586694.98	2274892.16	Геодезический метод	0.1	744	587014.28	2274514.12	Геодезический метод	0.1	838	586319.86	2274632.5	Геодезический метод	0.1
649	586686.56	2274864.44	Геодезический метод	0.1	745	586977.92	2274575.26	Геодезический метод	0.1	839	586275.64	2274609.2	Геодезический метод	0.1
650	586681.18	2274846.96	Геодезический метод	0.1	746	586947.42	2274627.59	Геодезический метод	0.1	840	586279.61	2274620.9	Геодезический метод	0.1
651	586676.7	2274869.72	Геодезический метод	0.1	747	586980.32	2274646.94	Геодезический метод	0.1	841	586274.84	2274622.4	Геодезический метод	0.1
652	586671.78	2274868.82	Геодезический метод	0.1	748	587012.16	2274665.62	Геодезический метод	0.1	842	586269.17	2274605.8	Геодезический метод	0.1
653	586677.76	2274838.04	Геодезический метод	0.1	749	587042.9	2274683.6	Геодезический метод	0.1	843	586232.7	2274587.6	Геодезический метод	0.1
654	586646.88	2274821.16	Геодезический метод	0.1	750	587051.45	2274648.82	Геодезический метод	0.1	844	586121.12	2274551.6	Геодезический метод	0.1
655	586644.35	2274833.82	Геодезический метод	0.1	751	587119.36	2274533.7	Геодезический метод	0.1	845	586018.72	2274445.2	Геодезический метод	0.1
656	586639.44	2274832.86	Геодезический метод	0.1	752	587140.52	2274502.47	Геодезический метод	0.1	846	586022.44	2274441.9	Геодезический метод	0.1
657	586642.3	2274818.81	Геодезический метод	0.1	753	587144.5	2274505.5	Геодезический метод	0.1	847	586048.88	2274469.5	Геодезический метод	0.1
658	586610.72	2274801.92	Геодезический метод	0.1	754	587126.47	2274532.23	Геодезический метод	0.1	848	586123.84	2274547.3	Геодезический метод	0.1
659	586591.34	2274834.18	Геодезический метод	0.1	755	587149.98	2274530.22	Геодезический метод	0.1	849	586234.58	2274583	Геодезический метод	0.1
660	586587.04	2274831.63	Геодезический метод	0.1	756	587172.76	2274505.49	Геодезический метод	0.1	850	586272.32	2274601.8	Геодезический метод	0.1
661	586606.51	2274799.75	Геодезический метод	0.1	757	587176.1	2274509.21	Геодезический метод	0.1	8				



1	2	3	4	5	1	2	3	4	5	1	2	3	4	5
877	586526.86	2274621.04	Геодезический метод	0.1	969	586839.33	2274047.65	Геодезический метод	0.1	1065	586791.6	2274067.4	Геодезический метод	0.1
878	586524.28	2274625.32	Геодезический метод	0.1	970	586864.23	2274066.42	Геодезический метод	0.1	1066	586802.38	2274048	Геодезический метод	0.1
879	586493.24	2274605.74	Геодезический метод	0.1	971	586887.79	2274063.56	Геодезический метод	0.1	1067	586800.07	2274042.8	Геодезический метод	0.1
794	586494.23	2274618.06	Геодезический метод	0.1	972	586888.37	2274068.54	Геодезический метод	0.1	1068	586792.45	2274025.6	Геодезический метод	0.1
					973	586869.92	2274070.76	Геодезический метод	0.1	1069	586783.81	2274004.3	Геодезический метод	0.1
880	586457.55	2274843.98	Геодезический метод	0.1	974	586921.35	2274111	Геодезический метод	0.1	1070	586782.53	2274008.5	Геодезический метод	0.1
881	586461.16	2274845.71	Геодезический метод	0.1	975	586992.2	2274166.17	Геодезический метод	0.1	1071	586779.19	2274019.5	Геодезический метод	0.1
882	586462.71	2274846.44	Геодезический метод	0.1	976	587073.94	2274229.79	Геодезический метод	0.1	1072	586767.07	2274052.2	Геодезический метод	0.1
883	586463.37	2274857.38	Геодезический метод	0.1	977	587094.52	2274245.66	Геодезический метод	0.1	1073	586688.41	2274044.6	Геодезический метод	0.1
884	586490.36	2274873.42	Геодезический метод	0.1	978	587095.3	2274243.1	Геодезический метод	0.1	1074	586628.07	2274038.2	Геодезический метод	0.1
885	586481.9	2274894.56	Геодезический метод	0.1	979	587107.19	2274203.98	Геодезический метод	0.1	1075	586641.49	2274052	Геодезический метод	0.1
886	586468.87	2274922.3	Геодезический метод	0.1	980	587117.71	2274169.67	Геодезический метод	0.1	1076	586638.05	2274055.6	Геодезический метод	0.1
887	586459.16	2274940.14	Геодезический метод	0.1	981	587087.56	2274142.27	Геодезический метод	0.1	1077	586620.39	2274037.5	Геодезический метод	0.1
888	586451.16	2274955.54	Геодезический метод	0.1	982	587029.02	2274090.13	Геодезический метод	0.1	1078	586584.78	2274034.7	Геодезический метод	0.1
889	586450.48	2274960.14	Геодезический метод	0.1	983	587032.17	2274086.25	Геодезический метод	0.1	1079	586588.1	2274051.9	Геодезический метод	0.1
890	586473.75	2274954.04	Геодезический метод	0.1	984	587123.43	2274168.1	Геодезический метод	0.1	1080	586583.21	2274052.9	Геодезический метод	0.1
891	586515.08	2274880.55	Геодезический метод	0.1	985	587110.48	2274210.33	Геодезический метод	0.1	1081	586579.62	2274034.4	Геодезический метод	0.1
892	586548.26	2274898.34	Геодезический метод	0.1	986	587101.28	2274240.32	Геодезический метод	0.1	1082	586546.65	2274031.8	Геодезический метод	0.1
893	586566.19	2274883.6	Геодезический метод	0.1	987	587099.28	2274246.83	Геодезический метод	0.1	1083	586545.65	2274039	Геодезический метод	0.1
894	586570.82	2274879.8	Геодезический метод	0.1	988	587127	2274243.67	Геодезический метод	0.1	1084	586544.01	2274050.9	Геодезический метод	0.1
895	586573.97	2274883.68	Геодезический метод	0.1	989	587127.59	2274248.63	Геодезический метод	0.1	1085	586539.05	2274050.2	Геодезический метод	0.1
896	586567.41	2274889.07	Геодезический метод	0.1	990	587095.05	2274252.37	Геодезический метод	0.1	1086	586540.69	2274038.4	Геодезический метод	0.1
897	586565.9	2274890.31	Геодезический метод	0.1	991	587021.2	2274194.96	Геодезический метод	0.1	1087	586541.68	2274031.3	Геодезический метод	0.1
898	586550.94	2274902.6	Геодезический метод	0.1	992	586959.03	2274146.5	Геодезический метод	0.1	1088	586422.98	2274013.9	Геодезический метод	0.1
899	586550.84	2274907.05	Геодезический метод	0.1	993	586939.59	2274131.42	Геодезический метод	0.1	1089	586387.69	2273991	Геодезический метод	0.1
900	586550.2	2274934.69	Геодезический метод	0.1	994	586866.99	2274074.92	Геодезический метод	0.1	1090	586361.72	2273985.9	Геодезический метод	0.1
901	586550.1	2274939.26	Геодезический метод	0.1	995	586868.3	2274082.46	Геодезический метод	0.1	1091	586330.37	2273966.2	Геодезический метод	0.1
902	586580.45	2274955.57	Геодезический метод	0.1	996	586979.64	2274168.02	Геодезический метод	0.1	1092	586286.76	2273939.8	Геодезический метод	0.1
903	586554	2275019	Геодезический метод	0.1	997	587067.73	2274236.92	Геодезический метод	0.1	1093	586247.09	2273917.5	Геодезический метод	0.1
904	586576.7	2275022.62	Геодезический метод	0.1	998	587065.29	2274239.87	Геодезический метод	0.1	1094	586249.24	2273912.8	Геодезический метод	0.1
905	586575.75	2275027.53	Геодезический метод	0.1	999	587058.09	2274233.98	Геодезический метод	0.1	1095	586289.29	2273935.5	Геодезический метод	0.1
906	586546.92	2275022.96	Геодезический метод	0.1	1000	587044.83	2274223.92	Геодезический метод	0.1	1096	586332.99	2273962	Геодезический метод	0.1
907	586551.25	2275012.58	Геодезический метод	0.1	1001	587027.33	2274210.32	Геодезический метод	0.1	1097	586363.59	2273981.1	Геодезический метод	0.1
908	586557.92	2275000.44	Геодезический метод	0.1	1002	587016.09	2274201.4	Геодезический метод	0.1	1098	586376.45	2273983.7	Геодезический метод	0.1
909	586557.26	2274998.17	Геодезический метод	0.1	1003	587008.99	2274196.2	Геодезический метод	0.1	1099	586364.78	2273976.1	Геодезический метод	0.1
910	586574.09	2274957.83	Геодезический метод	0.1	1004	586996.02	2274185.98	Геодезический метод	0.1	1100	586240.54	2273900.7	Геодезический метод	0.1
911	586545.69	2274942.56	Геодезический метод	0.1	1005	586995.4	2274186.71	Геодезический метод	0.1	1101	586243.03	2273896.4	Геодезический метод	0.1
912	586545.98	2274904.28	Геодезический метод	0.1	1006	586976.56	2274171.96	Геодезический метод	0.1	1102	586263.69	2273908.9	Геодезический метод	0.1
913	586546.02	2274902.78	Геодезический метод	0.1	1007	586895.83	2274109.5	Геодезический метод	0.1	1103	586367.44	2273971.8	Геодезический метод	0.1
914	586517.04	2274887.27	Геодезический метод	0.1	1008	586863.7	2274085.25	Геодезический метод	0.1	1104	586390.02	2273986.5	Геодезический метод	0.1
915	586515.59	2274886.92	Геодезический метод	0.1	1009	586861.26	2274070.46	Геодезический метод	0.1	1105	586424.78	2274009.1	Геодезический метод	0.1
916	586475.56	2274958.73	Геодезический метод	0.1	1010	586836.05	2274051.43	Геодезический метод	0.1	1106	586544.86	2274026.7	Геодезический метод	0.1
917	586451.31	2274965.09	Геодезический метод	0.1	1011	586818.96	2274034.31	Геодезический метод	0.1	959	586621.46	2274032.5	Геодезический метод	0.1
918	586449.94	2274966.25	Геодезический метод	0.1	1012	586789.32	2274004.58	Геодезический метод	0.1					
919	586446.13	2274979.4	Геодезический метод	0.1	1013	586797.06	2274023.67	Геодезический метод	0.1	1107	586126.39	2273905.7	Геодезический метод	0.1
920	586416.06	2275032.62	Геодезический метод	0.1	1014	586805.69	2274043.14	Геодезический метод	0.1	1108	586126.16	2273905.5	Геодезический метод	0.1
921	586399.98	2275061.28	Геодезический метод	0.1	1015	586816.27	2274067.81	Геодезический метод	0.1	1109	586125.91	2273905.7	Геодезический метод	0.1
922	586395.54	2275058.96	Геодезический метод	0.1	1016	586764.25	2274136.62	Геодезический метод	0.1	1110	586126.16	2273906	Геодезический метод	0.1
923	586441.49	2274977.44	Геодезический метод	0.1	1017	586730.43	2274181.04	Геодезический метод	0.1	1111	586126.36	2273905.8	Геодезический метод	0.1
924	586444.96	2274965.53	Геодезический метод	0.1	1018	586723.01	2274190.78	Геодезический метод	0.1	1112	586124.78	2273911.2	Геодезический метод	0.1
925	586445.26	2274961.58	Геодезический метод	0.1	1019	586749.96	2274209.8	Геодезический метод	0.1	1113	586105.23	2273929.4	Геодезический метод	0.1
926	586453.87	2274942.28	Геодезический метод	0.1	1020	586778.91	2274230.28	Геодезический метод	0.1	1114	586102.63	2273930.8	Геодезический метод	0.1
927	586460.99	2274926.31	Геодезический метод	0.1	1021	586780.31	2274220.75	Геодезический метод	0.1	1115	586102.83	2273928.3	Геодезический метод	0.1
928	586464.41	2274920.04	Геодезический метод	0.1	1022	586784.54	2274221.46	Геодезический метод	0.1	1116	586097.48	2273927.8	Геодезический метод	0.1
929	586477.3	2274892.58	Геодезический метод	0.1	1023	586785.18	2274222.02	Геодезический метод	0.1	1117	586099.28	2273927	Геодезический метод	0.1
930	586484.14	2274875.54	Геодезический метод	0.1	1024	586783.47	2274233.69	Геодезический метод	0.1	1118	586102.24	2273925.3	Геодезический метод	0.1
931	586452.26	2274856.63	Геодезический метод	0.1	1025	586813.27	2274255.41	Геодезический метод	0.1	1119	586120.36	2273908.5	Геодезический метод	0.1
932	586423.88	2274838.8	Геодезический метод	0.1	1026	586813.85	2274246.17	Геодезический метод	0.1	1120	586124.99	2273892.6	Геодезический метод	0.1
933	586391.25	2274819.21	Геодезический метод	0.1	1027	586818.84	2274246.52	Геодезический метод	0.1	1121	586133.63	2273858.5	Геодезический метод	0.1
934	586390.43	2274820.73	Геодезический метод	0.1	1028	586817.71	2274264.87	Геодезический метод	0.1	1122	586137.6	2273820.4	Геодезический метод	0.1
935	586379.38	2274814.34	Геодезический метод	0.1	1029	586792.29	2274246.22	Геодезический метод	0.1	1123	586137.56	2273806.2	Геодезический метод	0.1
936	586350.58	2274797.06	Геодезический метод	0.1	1030	586779.33	2274236.71	Геодезический метод	0.1	1124	586124.56	2273808.6	Геодезический метод	0.1
937	586318.18	2274778.21	Геодезический метод	0.1	1031	586764.91	2274226.5	Геодезический метод	0.1	1125	586124.37	2273807.6	Геодезический метод	0.1
938	586293.34	2274769.92	Геодезический метод	0.1	1032	586747.07	2274213.88	Геодезический метод	0.1	1126	586123.7	2273804.1	Геодезический метод	0.1
939	586284.84	2274803.9	Геодезический метод	0.1	1033	586719.83	2274194.67	Геодезический метод	0.1	1127	586123.63	2273803.7	Геодезический метод	0.1
940	586279.94	2274802.86	Геодезический метод	0.1	1034	586701.11	2274216.69	Геодезический метод	0.1	1128	586124	2273803.6	Геодезический метод	0.1
941	586288.42	2274768.82	Геодезический метод	0.1	1035	586673.07	2274196.59	Геодезический метод	0.1	1129	586128.34	2273802.8	Геодезический метод	0.1
942	586262.63	2274765.59	Геодезический метод	0.1	1036	586635.08	2274170.96	Геодезический метод	0.1	1130	586133.27	2273801.9	Геодезический метод	0.1
943	586263.23	2274760.63	Геодезический метод	0.1	1037	586603.79	2274151.04	Геодезический метод	0.1	1131	586075.83	2273766.9	Геодезический метод	0.1
944	586292.14	2274764.24	Геодезический метод	0.1	1038	586575.09	2274131.27	Геодезический метод	0.1	1132	586017.1	2273731.8	Геодезический метод	0.1
945	586320.24	227												



Таблица 2.5

1	2	3	4	5	1	2	3	4	5
1159	586142.7	2273803	Геодезический метод	0.1	1206	586010.2	2273926	Геодезический метод	0.1
1160	586142.6	2273821	Геодезический метод	0.1	1207	586050.5	2273933	Геодезический метод	0.1
1161	586138.6	2273859	Геодезический метод	0.1	1208	586093.3	2273940	Геодезический метод	0.1
1162	586129.8	2273894	Геодезический метод	0.1	1209	586096.4	2273934	Геодезический метод	0.1
1107	586126.4	2273906	Геодезический метод	0.1	1210	586093.8	2273934	Геодезический метод	0.1
					1211	586059.5	2273929	Геодезический метод	0.1
1163	585856.8	2273819	Геодезический метод	0.1	1212	586014.1	2273923	Геодезический метод	0.1
1164	585856.3	2273843	Геодезический метод	0.1	1213	585941.1	2273912	Геодезический метод	0.1
1165	585855.3	2273893	Геодезический метод	0.1	1214	585868.2	2273900	Геодезический метод	0.1
1166	585869.1	2273895	Геодезический метод	0.1	1215	585852.2	2273897	Геодезический метод	0.1
1167	585941.9	2273907	Геодезический метод	0.1	1216	585811.5	2273889	Геодезический метод	0.1
1168	585995.5	2273915	Геодезический метод	0.1	1217	585783.6	2273884	Геодезический метод	0.1
1169	586014.7	2273918	Геодезический метод	0.1	1218	585715.7	2273870	Геодезический метод	0.1
1170	586038	2273921	Геодезический метод	0.1	1219	585689.3	2273864	Геодезический метод	0.1
1171	586060.2	2273924	Геодезический метод	0.1	1220	585671.6	2273861	Геодезический метод	0.1
1172	586093.4	2273929	Геодезический метод	0.1	1221	585672.2	2273856	Геодезический метод	0.1
1173	586097.3	2273928	Геодезический метод	0.1	1222	585690.8	2273860	Геодезический метод	0.1
1174	586097	2273933	Геодезический метод	0.1	1223	585710	2273863	Геодезический метод	0.1
1175	586101.5	2273933	Геодезический метод	0.1	1224	585736.7	2273870	Геодезический метод	0.1
1176	586098	2273942	Геодезический метод	0.1	1225	585765	2273875	Геодезический метод	0.1
1177	586154	2273977	Геодезический метод	0.1	1226	585766.5	2273877	Геодезический метод	0.1
1178	586179.5	2273994	Геодезический метод	0.1	1227	585777.8	2273879	Геодезический метод	0.1
1179	586196.7	2273990	Геодезический метод	0.1	1228	585791	2273882	Геодезический метод	0.1
1180	586217.6	2274003	Геодезический метод	0.1	1229	585812.4	2273885	Геодезический метод	0.1
1181	586237.5	2274016	Геодезический метод	0.1	1230	585833.5	2273889	Геодезический метод	0.1
1182	586247.2	2274022	Геодезический метод	0.1	1231	585850.8	2273892	Геодезический метод	0.1
1183	586265.4	2274034	Геодезический метод	0.1	1232	585851.1	2273856	Геодезический метод	0.1
1184	586263.3	2274037	Геодезический метод	0.1	1233	585851.9	2273817	Геодезический метод	0.1
1185	586195.8	2273995	Геодезический метод	0.1	1234	585851.9	2273762	Геодезический метод	0.1
1186	586185.5	2273998	Геодезический метод	0.1	1235	585680.7	2273728	Геодезический метод	0.1
1187	586273.7	2274053	Геодезический метод	0.1	1236	585681.7	2273723	Геодезический метод	0.1
1188	586271.1	2274057	Геодезический метод	0.1	1237	585856.9	2273758	Геодезический метод	0.1
1189	586267.8	2274055	Геодезический метод	0.1	1163	585856.8	2273819	Геодезический метод	0.1
1190	586268.6	2274054	Геодезический метод	0.1	Площадь, кв.м				87080
1191	586249.3	2274041	Геодезический метод	0.1					
1192	586248.1	2274043	Геодезический метод	0.1					
1193	586222.9	2274027	Геодезический метод	0.1					
1194	586223.4	2274026	Геодезический метод	0.1					
1195	586201.3	2274013	Геодезический метод	0.1					
1196	586186.6	2274003	Геодезический метод	0.1					
1197	586176.6	2273998	Геодезический метод	0.1					
1198	586151.3	2273981	Геодезический метод	0.1					
1199	586093.9	2273945	Геодезический метод	0.1					
1200	586009.4	2273931	Геодезический метод	0.1					
1201	585819.5	2273902	Геодезический метод	0.1					
1202	585772.1	2273894	Геодезический метод	0.1					
1203	585757	2273890	Геодезический метод	0.1					
1204	585757.1	2273887	Геодезический метод	0.1					
1205	585857.7	2273903	Геодезический метод	0.1					