



АДМИНИСТРАЦИЯ
ДОБРЯНСКОГО ГОРОДСКОГО ОКРУГА

ПОСТАНОВЛЕНИЕ

23.03.2021

№ 490

г.Добрянка

**Об установлении публичного
сервитута**

В соответствии со статьей 23, главой V.7 Земельного кодекса Российской Федерации, статьей 3.3, частью 4 статьи 3.6 Федерального закона Российской Федерации от 25 октября 2001 г. № 137-ФЗ «О введении в действие Земельного кодекса Российской Федерации», Постановлением Правительства Российской Федерации от 24 февраля 2009 г. № 160 «О порядке установления охранных зон объектов электросетевого хозяйства и особых условий использования земельных участков, расположенных в границах таких зон», Уставом Добрянского городского округа, пунктом 3.4 Положения об управлении имущественных и земельных отношений администрации Добрянского городского округа, утвержденного решением Думы Добрянского городского округа от 19 декабря 2019 г. № 90, рассмотрев представленные документы, ходатайство об установлении публичного сервитута от 10 февраля 2021 г. вх. № 265-01-01-75-367 открытого акционерного общества «Межрегиональная распределительная сетевая компания Урала», учитывая отсутствие заявлений иных правообладателей земельных участков в период публикации сообщения о возможном установлении публичного сервитута от 17 февраля 2021 г. № 13/2021,

администрация округа **ПОСТАНОВЛЯЕТ:**

1. Утвердить границы публичного сервитута, общей площадью 22349 кв. м, в том числе:

на часть земельного участка с кадастровым номером 59:18:1210101:40, площадью 13 кв. м;

на часть земельного участка с кадастровым номером 59:18:1210101:44, площадью 173 кв. м;

на часть земельного участка с кадастровым номером 59:18:1130101:13, площадью 134 кв. м;

на часть земельного участка с кадастровым номером 59:18:1210101:61, площадью 125 кв. м;

на часть земельного участка с кадастровым номером 59:18:1210101:26, площадью 87 кв. м;

на земли, находящиеся в государственной собственности, площадью 21817 кв. м, расположенные в кадастровых кварталах 59:18:1120101, 59:18:1210101, 59:18:2500102, 59:18:1230101, 59:18:1130101.

2. Установить публичный сервитут на основании ходатайства открытого акционерного общества «Межрегиональная распределительная сетевая компания Урала» (620026, Свердловская обл., г. Екатеринбург, ул. Мамина-Сибиряка, д. 140, ОГРН 1056604000970, ИНН 6671163413), общей площадью 22349 кв. м, в том числе:

на часть земельного участка с кадастровым номером 59:18:1210101:40, находящегося в частной собственности, площадью 13 кв. м, расположенного по адресу: Пермский край, Добрянский район, Перемское с/п, д. Таборы;

на часть земельного участка с кадастровым номером 59:18:1210101:44, находящегося в частной собственности, площадью 173 кв. м, расположенного по адресу: Пермский край, г. Добрянка, Таборский с/с, д. Таборы;

на часть земельного участка с кадастровым номером 59:18:1130101:13, находящегося в частной собственности, площадью 134 кв. м, расположенного по адресу: Пермский край, Добрянский район, Перемское с/п, д. Калистово;

на часть земельного участка с кадастровым номером 59:18:1210101:61, находящегося в частной собственности, площадью 125 кв. м, расположенного по адресу: Пермский край, Добрянский район, Перемское с/п, с. Таборы;

на часть земельного участка с кадастровым номером 59:18:1210101:26, находящегося в частной собственности, площадью 87 кв. м, расположенного по адресу: Пермский край, г. Добрянка, д. Таборы;

на земли, находящиеся в государственной собственности, площадью 21817 кв. м, расположенные в кадастровых кварталах 59:18:1120101, 59:18:1210101, 59:18:2500102, 59:18:1230101, 59:18:1130101, по адресу: Пермский край, Добрянский городской округ, в целях размещения ВЛ-0,4 кВ ТП-10046, входящей в состав электросетевого комплекса «Перемская», сроком на 49 лет.

3. Открытому акционерному обществу «Межрегиональная распределительная сетевая компания Урала» в установленном законом порядке после прекращения действия публичного сервитута привести части земельных участков с кадастровыми номерами 59:18:1210101:40, 59:18:1210101:44, 59:18:1130101:13, 59:18:1210101:61, 59:18:1210101:26, земли, находящиеся в государственной собственности, обремененные публичным сервитутом, в состояние, пригодное для их использования в соответствии с видом разрешенного использования.

4. Открытое акционерное общество «Межрегиональная распределительная сетевая компания Урала» вправе:

4.1 приступить к осуществлению публичного сервитута:

на части земельного участка с кадастровым номером 59:18:1210101:40, площадью 13 кв. м;

на части земельного участка с кадастровым номером 59:18:1210101:44, площадью 173 кв. м;

на части земельного участка с кадастровым номером 59:18:1130101:13, площадью 134 кв. м;

на части земельного участка с кадастровым номером 59:18:1210101:61, площадью 125 кв. м;

на части земельного участка с кадастровым номером 59:18:1210101:26, площадью 87 кв. м;

на землях, находящихся в государственной собственности, площадью 21817 кв. м, расположенных в кадастровых кварталах 59:18:1120101, 59:18:1210101, 59:18:2500102, 59:18:1230101, 59:18:1130101, со дня внесения сведений о нем в Единый государственный реестр недвижимости;

4.2 в установленных границах публичного сервитута осуществлять, в соответствии с требованиями законодательства Российской Федерации, деятельность, для обеспечения которой установлен публичный сервитут;

4.3 до окончания срока публичного сервитута обратиться с ходатайством об установлении публичного сервитута на новый срок.

5. Управлению имущественных и земельных отношений администрации Добрянского городского округа в установленном законом порядке обеспечить:

5.1 опубликование настоящего постановления в порядке, установленном для официального опубликования (обнародования) муниципальных правовых актов Добрянского городского округа;

5.2 направление копии настоящего постановления в федеральный орган исполнительной власти, уполномоченный Правительством Российской Федерации на осуществление государственного кадастрового учета, государственной регистрации прав, ведение Единого государственного реестра недвижимости и предоставление сведений, содержащихся в Едином государственном реестре недвижимости;

5.3 направление копии настоящего постановления правообладателям земельных участков с кадастровыми номерами 59:18:1210101:40, 59:18:1210101:44, 59:18:1130101:13, 59:18:1210101:61, 59:18:1210101:26;

5.4 направление заявителю копии настоящего постановления, сведений о лицах, являющихся правообладателями земельных участков с кадастровыми номерами 59:18:1210101:40, 59:18:1210101:44, 59:18:1130101:13, 59:18:1210101:61, 59:18:1210101:26.

6. Контроль за исполнением постановления возложить на первого заместителя главы администрации Добрянского городского округа.

Глава городского округа -
глава администрации Добрянского
городского округа




К.В. Лызов

УТВЕРЖДЕНА

постановлением администрации
Добрянского городского округа
от 23.03.2021 № 490

Схема расположения границ публичного сервитута

Объект: ВЛ-0.4кВ ТП-10046, входящая в состав электросетевого комплекса "Перемская"
Местоположение: Пермский край, Добрянский городской округ
Площадь земель и/или части земельного участка, кв.м: 22349

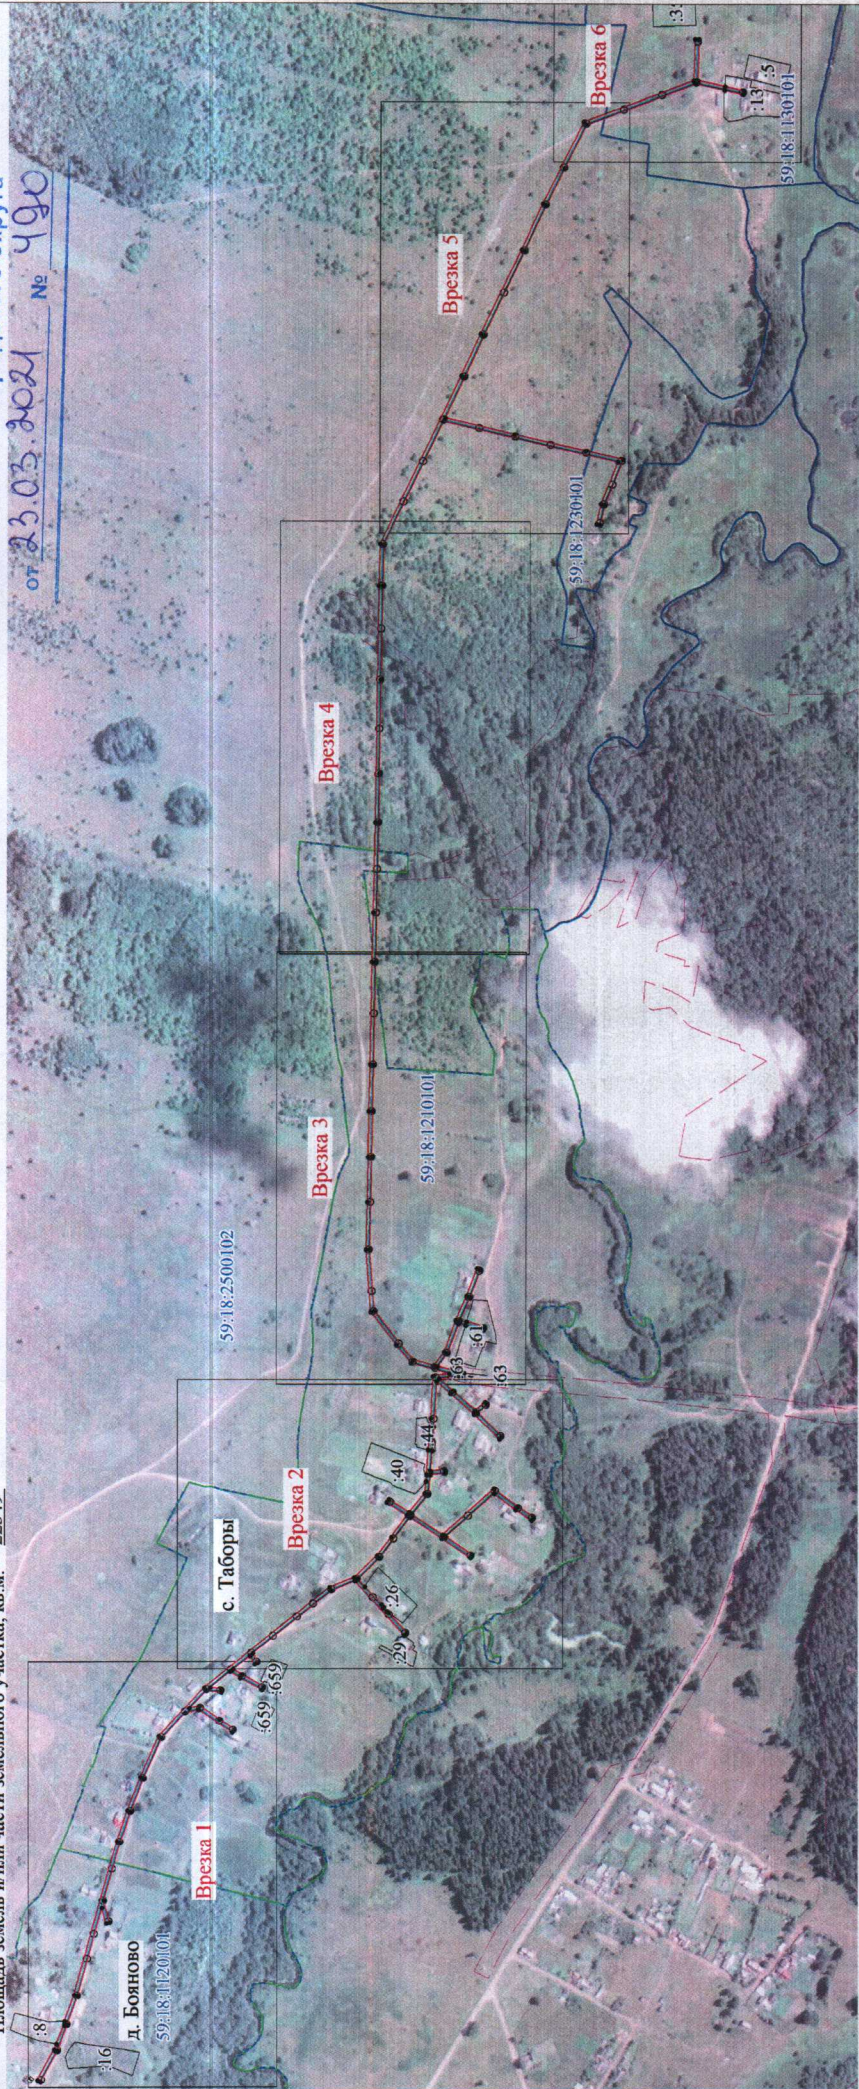

Масштаб 1:7000

Описание границ смежных землепользователей

Описание границы	Смежный землепользователь (при наличии кадастровый номер земельного участка)	Площадь обременения, кв.м
от точки 140 до точки 3, от точки 5 до точки 21, от точки 22 до точки 23, от точки 24 до точки 50, от точки 53 до точки 91, от точки 94 до точки 112, от точки 113 до точки 134, от точки 135 до точки 136 от точки 3 до точки 5	земли Добрянского городского округа	21817
от точки 21 до точки 22	59:18:1120101:8	-
от точки 23 до точки 24, от точки 112 до точки 113	59:18:1210101:40	13
от точки 50 до точки 53	59:18:1210101:44	173
от точки 91 до точки 94	59:18:1130101:13	134
от точки 134 до точки 135, от точки 136 до точки 140	59:18:1210101:61	125
от точки 178 до точки 178	59:18:1210101:26	87
Итого	59:18:1210101:63	22349

- Условные обозначения**
- ЗУ1 - проектные границы публичного сервитута
 - 59:18:1120101 - кадастровый номер квартала
 - 22 - граница и номер земельного участка
 - 22 - сведения о котором внесены в ЕГРН
 - 22 - Воздушная линия электропередачи ВЛ-0.4кВ ТП-10046
 - и! - обозначение характерной точки проектной границы публичного сервитута
 - №11 - обозначение и номер опоры ЛЭП
 - охранный зона ЛЭП



УТВЕРЖДЕНА
постановлением администрации
Добрянского городского округа
от 23.03.2021 № 420

Масштаб 1:1500



Масштаб 1:1500

УТВЕРЖДЕНА

постановлением администрации
Добрянского городского округа

от 23.03.2021 № 490



Масштаб 1:1500

УТВЕРЖДЕНА

постановлением администрации
Добрянского городского округа

от 29.03.2021 № 490



Масштаб 1:1500

УТВЕРЖДЕНА
постановлением администрации
Добрянского городского округа
от 23.03.2021 № 490



Масштаб 1:1500

УТВЕРЖДЕНА
постановлением администрации
Добрянского городского округа
от 23.03.2021 № 490