



АДМИНИСТРАЦИЯ
ДОБРЯНСКОГО ГОРОДСКОГО ОКРУГА

ПОСТАНОВЛЕНИЕ

28.04.2021

№ 802

г.Добрянка

**Об установлении публичного
сервитута**

В соответствии со статьей 23, главой V.7 Земельного кодекса Российской Федерации, статьей 3.3, частями 3, 4 статьи 3.6 Федерального закона Российской Федерации от 25 октября 2001 г. № 137-ФЗ «О введении в действие Земельного кодекса Российской Федерации», Постановлением Правительства Российской Федерации от 24 февраля 2009 г. № 160 «О порядке установления охранных зон объектов электросетевого хозяйства и особых условий использования земельных участков, расположенных в границах таких зон», Уставом Добрянского городского округа, пунктом 3.4 Положения об управлении имущественных и земельных отношений администрации Добрянского городского округа, утвержденного решением Думы Добрянского городского округа от 19 декабря 2019 г. № 90, рассмотрев представленные документы, ходатайство об установлении публичного сервитута от 17 марта 2021 г. вх. № 265-01-01-75-733 открытого акционерного общества «Межрегиональная распределительная сетевая компания Урала», учитывая отсутствие заявлений иных правообладателей земельных участков в период публикации сообщения о возможном установлении публичного сервитута от 24 марта 2021 г. № 38/2021, администрация округа ПОСТАНОВЛЯЕТ:

1. Утвердить границы публичного сервитута, общей площадью 72930 кв. м, на землях, находящихся в государственной собственности, и частях земельных участков согласно приложению к настоящему постановлению.

2. Установить публичный сервитут на основании ходатайства открытого акционерного общества «Межрегиональная распределительная сетевая компания Урала» (620026, Свердловская обл., г. Екатеринбург, ул. Мамина-Сибиряка, д. 140, ОГРН 1056604000970, ИНН 6671163413), общей площадью 72930 кв. м, в целях размещения ВЛ-0,4 кВ Ф. 1 ТП-10059, ТП-10044, ТП-10202, ТП-10146 п. Дивья, входящей в состав электрических

сетей п. Дивья, ВЛ-0,4 кВ Ф. 1 ТП-10145 п. Дивья, входящей в состав электросетевого комплекса «Промплощадка», сроком на 49 лет, на землях, находящихся в государственной собственности, и частях земельных участков согласно приложению к настоящему постановлению.

3. Открытому акционерному обществу «Межрегиональная распределительная сетевая компания Урала» в установленном законом порядке после прекращения действия публичного сервитута привести земли, находящиеся в государственной собственности, и части обремененных публичным сервитутом земельных участков, согласно приложению к настоящему постановлению, в состояние, пригодное для их использования в соответствии с видами разрешенного использования.

4. Открытое акционерное общество «Межрегиональная распределительная сетевая компания Урала» вправе:

4.1 приступить к осуществлению публичного сервитута:

на землях, находящихся в государственной собственности, и частях земельных участков, согласно приложению к настоящему постановлению, со дня внесения сведений о нем в Единый государственный реестр недвижимости;

4.2 в установленных границах публичного сервитута осуществлять, в соответствии с требованиями законодательства Российской Федерации, деятельность, для обеспечения которой установлен публичный сервитут;

4.3 до окончания срока публичного сервитута обратиться с ходатайством об установлении публичного сервитута на новый срок.

5. Управлению имущественных и земельных отношений администрации Добрянского городского округа в установленном законом порядке обеспечить:

5.1 опубликование настоящего постановления в порядке, установленном для официального опубликования (обнародования) муниципальных правовых актов Добрянского городского округа;

5.2 направление копии настоящего постановления в федеральный орган исполнительной власти, уполномоченный Правительством Российской Федерации на осуществление государственного кадастрового учета, государственной регистрации прав, ведение Единого государственного реестра недвижимости и предоставление сведений, содержащихся в Едином государственном реестре недвижимости;

5.3 направление копии настоящего постановления правообладателям земельных участков согласно приложению к настоящему постановлению;

5.4 направление заявителю копии настоящего постановления, сведений о лицах, являющихся правообладателями земельных участков, согласно приложению к настоящему постановлению.

6. Контроль за исполнением постановления возложить на первого заместителя главы администрации Добрянского городского округа.

И.о. главы городского округа -
главы администрации Добрянского
городского округа



Н.Н. Поздеев

Приложение
к постановлению
администрации Добрянского
городского округа
от 28.04.2021 № 802

№ п/п	Кадастровый номер, адрес или местоположение земельного участка	Площадь части земельного участка (кв. м)
1	Пермский край, г. Добрянка, п. Дивья, кадастровый номер 59:18:0150101:6938	32408
2	Пермский край, Добрянский р-н, п. Дивья, ул. Тракторная, кадастровый номер 59:18:0150101:6856	85
3	Пермский край, Добрянский район, Дивьянское с/п, п. Дивья, ул. Гайдара, дом 5, кадастровый номер 59:18:0150101:12	53
4	Пермский край, г. Добрянка, п. Дивья, ул. Гайдара, дом 7, кадастровый номер 59:18:0150101:13	60
5	Пермский край, г. Добрянка, п. Дивья, ул. Гайдара, дом 9а, кадастровый номер 59:18:0150101:611	9
6	Пермский край, Добрянский район, Дивьянское с/п, п. Дивья, в центральной части кадастрового квартала 59:18:0150101, кадастровый номер 59:18:0150101:6667	142
7	Пермский край, г. Добрянка, п. Дивья, ул. Клубная, кадастровый номер 59:18:0150101:6901	54
8	Пермский край, г. Добрянка, п. Дивья, пер. Логовой, кадастровый номер 59:18:0150101:6897	170
9	Пермский край, г. Добрянка, п. Дивья, ул. Первомайская, кадастровый номер 59:18:0150101:6932	74
10	Пермский край, Добрянский район, п. Дивья, ул. Советская, кадастровый номер 59:18:0150101:6652	225
11	Пермский край, Добрянский район, Дивьянское сельское поселение, п. Дивья, пер. Почтовый, кадастровый номер 59:18:0150101:6152	33
12	Пермский край, Добрянский район, Дивьянское сельское поселение, п. Дивья, ул. Советская, кадастровый номер 59:18:0150101:6592	170
13	Пермский край, г. Добрянка, п. Дивья, ул. Советская, дом 2, кадастровый номер 59:18:0150101:730	81
14	Пермский край, г. Добрянка, п. Дивья, ул. Советская, дом 5, квартира 1, кадастровый номер 59:18:0150101:689	117
15	Пермский край, г. Добрянка, п. Дивья, ул. Советская, дом 33, кадастровый номер 59:18:0150101:429	48

№ п/п	Кадастровый номер, адрес или местоположение земельного участка	Площадь части земельного участка (кв. м)
33	Пермский край, Добрянский район, г. Добрянка, п. Дивья, ул. Рабочая, дом 31, кадастровый номер 59:18:0150101:462	16
34	Пермский край, г. Добрянка, п. Дивья, ул. Октябрьская, дом 41, кадастровый номер 59:18:0150101:443	22
35	Пермский край, Добрянский р-н, п. Дивья, ул. Октябрьская, д. 56а, кадастровый номер 59:18:0150101:783	10
36	Пермский край, Добрянский р-н, Дивьинское с/п, п. Дивья, ул. Высоковольтная, дом 19, кадастровый номер 59:18:0150101:324	117
37	Пермский край, Добрянский район, Дивьинское с/п, п. Дивья, ул. Школьная, дом 38, квартира 4, кадастровый номер 59:18:0150101:724	105
38	Пермский край, Добрянский район, Дивьинское сельское поселение, п. Дивья, ул. Школьная, д. 34, кадастровый номер 59:18:0150101:6234	13
39	Пермский край, г. Добрянка, п. Дивья, ул. Школьная, дом 45, квартира 2, кадастровый номер 59:18:0150101:330	211
40	Пермский край, г. Добрянка, п. Дивья, пер. Первомайский, дом 27, кадастровый номер 59:18:0150101:408	112
41	Пермский край, Добрянский р-н, Дивьинское с/п, п. Дивья, пер. Первомайский, дом 25, кадастровый номер 59:18:0150101:413	60
42	Пермский край, г. Добрянка, п. Дивья, ул. Высоковольтная, дом 25, кадастровый номер 59:18:0150101:387	190
43	Пермский край, г. Добрянка, п. Дивья, ул. Высоковольтная, дом 12, кадастровый номер 59:18:0150101:384	270
44	Пермский край, Добрянский район, п. Дивья, ул. Высоковольтная, 16, кадастровый номер 59:18:0150101:6266	50
45	Пермский край, г. Добрянка, п. Дивья, ул. Высоковольтная, дом 18, кадастровый номер 59:18:0150101:609	25
46	Пермский край, Добрянский район, Дивьинское сельское поселение, п. Дивья, ул. Высоковольтная, поз.5, кадастровый номер 59:18:0150101:6228	26
47	Пермский край, Добрянский район, Дивьинское с/п, п. Дивья, ул. М-Сибиряка, дом 21, кадастровый номер 59:18:0150101:57	24
48	Пермский край, Добрянский район, п. Дивья, ул. М-Сибиряка, дом 38, кадастровый номер 59:18:0150101:26	101
49	Пермский край, г. Добрянка, п. Дивья, ул. М-Сибиряка, дом 30, кадастровый номер 59:18:0150101:607	151

№ п/п	Кадастровый номер, адрес или местоположение земельного участка	Площадь части земельного участка (кв. м)
16	Пермский край, Добрянский р-н, п. Дивья, ул. Советская, д. 35, кадастровый номер 59:18:0150101:430	75
17	Пермский край, Добрянский район, п. Дивья, ул. Советская, д. 51, кв. 1, кадастровый номер 59:18:0150101:843	55
18	Пермский край, г. Добрянка, п. Дивья, ул. Советская, дом 38, кадастровый номер 59:18:0150101:482	15
19	Пермский край, Добрянский район, Дивьянское с/п, п. Дивья, ул. Советская, дом 18, кадастровый номер 59:18:0150101:370	20
20	Пермский край, г. Добрянка, п. Дивья, ул. Первомайская, дом 29, кадастровый номер 59:18:0150101:651	60
21	Пермский край, Добрянский р-н, Дивьянское с/п, п. Дивья, ул. Первомайская, дом 49, кадастровый номер 59:18:0150101:512	62
22	Пермский край, Добрянский р-н, п. Дивья, ул. Первомайская, дом 51, кадастровый номер 59:18:0150101:513	166
23	Пермский край, Добрянский р-он, Дивьянское с/п, п. Дивья, ул. Первомайская, дом 53, кадастровый номер 59:18:0150101:514	63
24	Пермский край, Добрянский р-н, Дивьянское с/п, п. Дивья, кадастровый номер 59:18:0150101:785	13
25	Пермский край, Добрянский район, Дивьянское с/п, п. Дивья, ул. Октябрьская, кадастровый номер 59:18:150101:6244	20
26	Пермский край, р-н Добрянский, с/п Дивьянское, п. Дивья, ул. Октябрьская, дом 16, кадастровый номер 59:18:150101:271	206
27	Пермский край, г. Добрянка, п. Дивья, ул. Рабочая, кадастровый номер 59:18:0150101:6924	63
28	Пермский край, Добрянский р-н, Дивьянское с/п, п. Дивья, ул. Рабочая, дом 9, кадастровый номер 59:18:0150101:349	40
29	Пермский край, г. Добрянка, п. Дивья, ул. Коммунистическая, кадастровый номер 59:18:0150101:6892	8
30	Пермский край, Добрянский район, п. Дивья, ул. Коммунистическая, кадастровый номер 59:18:0150101:6546	871
31	Пермский край, Добрянский район, Дивьянское с/п, п. Дивья, ул. Уральская, д. 18, кадастровый номер 59:18:0150101:838	106
32	Пермский край, Добрянский р-н, п. Дивья, ул. Уральская, д. 22, кадастровый номер 59:18:0150101:6263	89

№ п/п	Кадастровый номер, адрес или местоположение земельного участка	Площадь части земельного участка (кв. м)
67	Пермский край, Добрянский район, п. Дивья, ул. Пионерская, кадастровый номер 59:18:0150101:6531	42
68	Российская Федерация, Пермский край, Добрянский г.о., п. Дивья, ул. Пионерская, з/у 6, кадастровый номер 59:18:0150101:6641	13
69	Пермский край, г. Добрянка, п. Дивья, ул. Пионерская, дом 5, кадастровый номер 59:18:0150101:234	14
70	Пермский край, г. Добрянка, п. Дивья, ул. Пионерская, дом 7, кадастровый номер 59:18:0150101:245	85
71	Пермский край, г. Добрянка, п. Дивья, ул. Пионерская, дом 9, квартира 1, кадастровый номер 59:18:0150101:255	37
72	Пермский край, Добрянский район, Дивьинское с/п, п. Дивья, ул Первомайская, кадастровый номер 59:18:0150101:793	62
73	Пермский край, г. Добрянка, п. Дивья, ул. Первомайская, дом 46, кадастровый номер 59:18:0150101:5	194
74	край Пермский, г. Добрянка, п. Дивья, ул. Пионерская, дом 31, кадастровый номер 59:18:0150101:774	4
75	Пермский край, Добрянский городской округ, п. Дивья, кадастровый квартал 59:18:0150101	33971



- Условные обозначения**
- проектные границы публичного сервитута
 - кадастровый номер квартала
 - граница и номер земельного участка, сведения о котором внесены в ЕГРН
 - Воздушная линия электропередачи ВЛ-0.4кВ Ф. 1 ТП-10059, ТП-10044, ТП-10202, ТП-10145, ТП-10146 п. Дивья
 - обозначение характерной точки проектной границы публичного сервитута
 - обозначение и номер опоры ЛЭП
 - охранный зона ЛЭП

Описание границ смежных землепользователей

Описание границы	Смежный землепользователь (при наличии кадастровый номер земельного участка)	Площадь обременения, кв.м
1	2	3
от точки 1 до точки 2	59:18:0150101:738	-
от точки 2 до точки 3	59:18:0150101:41	-
от точки 3 до точки 4	59:18:0150101:42	-
от точки 4 до точки 5	59:18:0150101:47	-
от точки 5 до точки 7, от точки 11 до точки 12	59:18:0150101:45	-
от точки 7 до точки 8, от точки 10 до точки 11, от точки 24 до точки 25, от точки 29 до точки 30, от точки 32 до точки 33, от точки 35 до точки 36, от точки 40 до точки 43, от точки 44 до точки 49, от точки 51 до точки 54, от точки 57 до точки 58, от точки 59 до точки 62, от точки 63 до точки 64, от точки 66 до точки 67, от точки 68 до точки 70, от точки 71 до точки 72, от точки 73 до точки 74, от точки 76 до точки 77, от точки 79 до точки 80, от точки 82 до точки 83, от точки 84 до точки 88, от точки 89 до точки 93, от точки 94 до точки 98, от точки 99 до точки 101, от точки 105 до точки 106, от точки 108 до точки 109, от точки 110 до точки 111, от точки 115 до точки 116, от точки 119 до точки 121, от точки 122 до точки 126, от точки 131 до точки 132, от точки 133 до точки 135, от точки 138 до точки 140, от точки 149 до точки 144, от точки 146 до точки 147, от точки 171 до точки 174, от точки 175 до точки 177, от точки 178 до точки 185, от точки 187 до точки 191, от точки 193 до точки 195, от точки 196 до точки 197, от точки 198 до точки 200, от точки 203 до точки 205, от точки 207 до точки 209, от точки 211 до точки 212, от точки 213 до точки 214, от точки 217 до точки 218, от точки 220 до точки 221, от точки 223 до точки 225, от точки 226 до точки 228, от точки 231 до точки 234, от точки 235 до точки 236, от точки 238 до точки 239, от точки 241 до точки 244, от точки 247 до точки 249, от точки 250 до точки 251, от точки 253 до точки 254, от точки 255 до точки 257, от точки 258 до точки 260, от точки 261 до точки 264, от точки 264, от точки 265 до точки 267, от точки 269 до точки 272, от точки 280 до точки 282, от точки 283 до точки 284, от точки 287 до точки 288, от точки 289 до точки 290, от точки 297 до точки 300, от точки 301 до точки 304, от точки 312 до точки 313, от точки 317 до точки 319, от точки 323 до точки 324, от точки 332 до точки 334, от точки 335 до точки 337, от точки 338 до точки 339, от точки 341 до точки 344, от точки 345 до точки 348, от точки 349 до точки 351, от точки 355 до точки 357, от точки 357 до точки 361, от точки 362 до точки 368, от точки 376 до точки 378, от точки 380 до точки 381, от точки 384 до точки 385, от точки 387 до точки 388, от точки 391 до точки 392, от точки 396 до точки 398, от точки 400 до точки 402, от точки 404 до точки 408, от точки 410 до точки 420, от точки 426 до точки 427, от точки 428 до точки 431, от точки 432 до точки 434, от точки 441 до точки 470, от точки 464 до точки 466, от точки 467 до точки 469, от точки 472 до точки 475, от точки 478 до точки 479, от точки 482 до точки 483, от точки 493 до точки 494, от точки 498 до точки 499, от точки 501 до точки 502, от точки 512 до точки 513, от точки 514 до точки 515, от точки 518 до точки 520, от точки 522 до точки 523, от точки 526 до точки 528, от точки 530 до точки 531, от точки 535 до точки 537, от точки 541 до точки 542, от точки 543 до точки 544, от точки 546 до точки 547, от точки 548 до точки 549, от точки 553 до точки 554, от точки 555 до точки 556, от точки 560 до точки 563, от точки 567 до точки 569, от точки 571 до точки 572, от точки 575 до точки 578, от точки 579 до точки 580, от точки 581 до точки 585, от точки 586 до точки 588, от точки 590 до точки 591, от точки 593 до точки 595, от точки 596 до точки 599, от точки 600 до точки 601, от точки 604 до точки 605, от точки 613 до точки 617, от точки 619 до точки 621, от точки 622 до точки 628, от точки 633 до точки 635, от точки 637 до точки 639, от точки 640 до точки 642, от точки 645 до точки 649, от точки 653 до точки 654, от точки 657 до точки 658, от точки 661 до точки 662, от точки 665 до точки 666, от точки 674 до точки 677, от точки 679 до точки 680, от точки 684 до точки 685, от точки 687 до точки 688, от точки 691 до точки 693, от точки 695 до точки 697, от точки 701 до точки 703	земли Добрянского городского округа	33971

Таблица 1.1

Схема расположения границ публичного сервитута



Схема 2 Масштаб 1:4500

Таблица 1.3

1	2	3
от точки 1070 до точки 1071, от точки 1082 до точки 1084, от точки 1087 до точки 1091, от точки 1092 до точки 1093, от точки 1095 до точки 1098, от точки 1117 до точки 1118, от точки 1125 до точки 1126, от точки 1130 до точки 1131, от точки 1134 до точки 1136, от точки 1138 до точки 1141, от точки 1145 до точки 1149, от точки 1152 до точки 1153, от точки 1170 до точки 1172, от точки 1176 до точки 1177, от точки 1180 до точки 1181, от точки 1183 до точки 1184, от точки 1189 до точки 1190, от точки 1192 до точки 1195, от точки 1206 до точки 1209, от точки 1211 до точки 1213, от точки 1214 до точки 1218, от точки 1219 до точки 1221, от точки 1225 до точки 1228, от точки 1231 до точки 1234, от точки 1237 до точки 1239, от точки 1242 до точки 1245, от точки 1251 до точки 1253, от точки 1258 до точки 1261, от точки 1268 до точки 1270, от точки 1275 до точки 1276, от точки 1280 до точки 1281, от точки 1298 до точки 1302, от точки 1305 до точки 1308, от точки 1310 до точки 1311, от точки 1317 до точки 1318, от точки 1323 до точки 1324, от точки 1324 до точки 1324, от точки 1328 до точки 1329, от точки 1345 до точки 1347, от точки 1356 до точки 1361, от точки 1363 до точки 1364, от точки 1370 до точки 1371, от точки 1374 до точки 1375, от точки 1380 до точки 1381, от точки 1394 до точки 1397, от точки 1413 до точки 1416, от точки 1422 до точки 1424, от точки 1427 до точки 1432, от точки 1436 до точки 1439, от точки 1442 до точки 1445, от точки 1449 до точки 1455, от точки 1467 до точки 1468, от точки 1486 до точки 1490, от точки 1495 до точки 1498, от точки 1501 до точки 1505, от точки 1507 до точки 1514, от точки 1520 до точки 1522, от точки 1524 до точки 1526, от точки 1530 до точки 1531, от точки 1537 до точки 1539, от точки 1549 до точки 1553, от точки 1566 до точки 1567, от точки 1588 до точки 1589, от точки 1596 до точки 1597, от точки 1616 до точки 1620, от точки 1622 до точки 1628, от точки 1632 до точки 1636, от точки 1639 до точки 1640, от точки 1667 до точки 1671, от точки 1674 до точки 1679, от точки 1682 до точки 1685, от точки 1689 до точки 1690, от точки 1697 до точки 1700, от точки 1701 до точки 1703, от точки 1708 до точки 1712, от точки 1715 до точки 1718, от точки 1721 до точки 1724, от точки 1727 до точки 1730, от точки 1733 до точки 1737, от точки 1742 до точки 1743, от точки 1765 до точки 1770, от точки 1772 до точки 1776, от точки 1793 до точки 1795, от точки 1800 до точки 1801, от точки 1806 до точки 1808, от точки 1829 до точки 1831, от точки 1834 до точки 1836, от точки 1840 до точки 1842, от точки 1845 до точки 1849, от точки 1881 до точки 1883, от точки 1886 до точки 1889, от точки 1892 до точки 1896, от точки 1897 до точки 1899, от точки 1902 до точки 1906, от точки 1909 до точки 1911, от точки 1914 до точки 1919, от точки 1929 до точки 1696	59:18:0150101:6938	32408
от точки 12 до точки 13	59:18:0150101:6857	-
от точки 13 до точки 16	59:18:0150101:6856	85
от точки 16 до точки 18	59:18:0150101:11	-
от точки 18 до точки 24	59:18:0150101:12	53
от точки 25 до точки 28	59:18:0150101:13	60
от точки 28 до точки 29	59:18:0150101:63	-
от точки 30 до точки 32	59:18:0150101:611	9
от точки 54 до точки 55	59:18:0150101:6959	-
от точки 55 до точки 57	59:18:0150101:87	-
от точки 58 до точки 59	59:18:0150101:89	-
от точки 62 до точки 63, от точки 64 до точки 66, от точки 74 до точки 76, от точки 80 до точки 82, от точки 83 до точки 84, от точки 1539 до точки 1540, от точки 1587 до точки 1588	59:18:0150101:6667	142
от точки 67 до точки 68, от точки 72 до точки 73	59:18:0150101:6901	54
от точки 77 до точки 79, от точки 150 до точки 150, от точки 154 до точки 154, от точки 158 до точки 158, от точки 162 до точки 162, от точки 166 до точки 166, от точки 444 до точки 444, от точки 448 до точки 448, от точки 452 до точки 452, от точки 456 до точки 456, от точки 460 до точки 460, от точки 466 до точки 467, от точки 1085 до точки 1086, от точки 1533 до точки 1535, от точки 1926 до точки 1928,	59:18:0150101:6267	-
от точки 88 до точки 89	59:18:0150101:82	-
от точки 93 до точки 94, от точки 98 до точки 99	59:18:0150101:84	-
от точки 101 до точки 104	59:18:0150101:6604	-
от точки 104 до точки 105	59:18:0150101:80	-
от точки 109 до точки 110, от точки 111 до точки 115	59:18:0150101:6897	170
от точки 121 до точки 122	59:18:0150101:78	-
от точки 132 до точки 133	59:18:0150101:49	-
от точки 140 до точки 141	59:18:0150101:38	-
от точки 141 до точки 1	59:18:0150101:39	-
от точки 191 до точки 193	59:18:0150101:644	-
от точки 195 до точки 196	59:18:0150101:6932	74
от точки 200 до точки 203, от точки 205 до точки 207	59:18:0150101:202	-
от точки 212 до точки 213, от точки 218 до точки 220	59:18:0150101:6652	225
от точки 214 до точки 217	59:18:0150101:6152	33
от точки 225 до точки 226, от точки 257 до точки 258	59:18:0150101:6592	170
от точки 228 до точки 229, от точки 246 до точки 247	59:18:0150101:730	81
от точки 234 до точки 235	59:18:0150101:6975	-
от точки 236 до точки 238	59:18:0150101:689	117
от точки 251 до точки 252	59:18:0150101:6663	-
от точки 252 до точки 253	59:18:0150101:75	-
от точки 282 до точки 283	59:18:0150101:691	-
от точки 284 до точки 287	59:18:0150101:6593	-
от точки 288 до точки 289	59:18:0150101:696	-
от точки 290 до точки 294	59:18:0150101:6541	-
от точки 294 до точки 297	59:18:0150101:6509	-
от точки 313 до точки 314	59:18:0150101:367	-
от точки 314 до точки 316	59:18:0150101:6543	-
от точки 316 до точки 317	59:18:0150101:394	-
от точки 319 до точки 320	59:18:0150101:6900	-
от точки 320 до точки 322	59:18:0150101:429	48
от точки 322 до точки 323	59:18:0150101:430	75
от точки 326 до точки 327	59:18:0150101:445	-
от точки 327 до точки 328	59:18:0150101:457	-
от точки 328 до точки 329	59:18:0150101:698	-
от точки 329 до точки 330	59:18:0150101:472	-
от точки 330 до точки 331	59:18:0150101:481	-
от точки 331 до точки 332	59:18:0150101:6906	-
от точки 337 до точки 338	59:18:0150101:843	55

Таблица 1.4

1	2	3
от точки 339 до точки 341	59:18:0150101:700	-
от точки 378 до точки 379	59:18:0150101:487	-
от точки 379 до точки 380, от точки 381 до точки 383	59:18:0150101:482	15
от точки 383 до точки 384	59:18:0150101:471	-
от точки 385 до точки 387	59:18:0150101:466	-
от точки 388 до точки 389	59:18:0150101:456	-
от точки 389 до точки 391	59:18:0150101:446	-
от точки 394 до точки 395	59:18:0150101:66	-
от точки 395 до точки 396	59:18:0150101:424	-
от точки 398 до точки 400	59:18:0150101:370	20
от точки 408 до точки 410	59:18:0150101:645	-
от точки 420 до точки 423	59:18:0150101:651	60
от точки 430 до точки 426	59:18:0150101:422	-
от точки 434 до точки 436	59:18:0150101:512	62
от точки 436 до точки 438	59:18:0150101:513	166
от точки 438 до точки 440	59:18:0150101:514	63
от точки 440 до точки 441	59:18:0150101:515	-
от точки 469 до точки 464	59:18:0150101:785	13
от точки 479 до точки 482	59:18:0150101:782	-
от точки 491 до точки 493	59:18:0150101:504	-
от точки 499 до точки 501	59:18:0150101:490	-
от точки 506 до точки 507	59:18:0150101:480	-
от точки 513 до точки 514	59:18:0150101:828	-
от точки 520 до точки 521	59:18:0150101:822	-
от точки 521 до точки 522, от точки 528 до точки 530	59:18:0150101:444	-
от точки 542 до точки 543	59:18:0150101:431	-
от точки 547 до точки 548	59:18:0150101:401	-
от точки 554 до точки 555	59:18:0150101:395	-
от точки 566 до точки 567	59:18:0150101:6244	20
от точки 572 до точки 574	59:18:0150101:344	-
от точки 574 до точки 575	59:18:0150101:640	-
от точки 580 до точки 581	59:18:0150101:271	206
от точки 591 до точки 593	59:18:0150101:851	-
от точки 601 до точки 604	59:18:0150101:636	-
от точки 617 до точки 618	59:18:0150101:6548	-
от точки 618 до точки 619	59:18:0150101:6864	-
от точки 621 до точки 622	59:18:0150101:345	-
от точки 628 до точки 633	59:18:0150101:6612	-
от точки 639 до точки 640	59:18:0150101:6566	-
от точки 654 до точки 656	59:18:0150101:6924	63
от точки 656 до точки 657	59:18:0150101:349	40
от точки 666 до точки 668	59:18:0150101:6892	8
от точки 669 до точки 670, от точки 671 до точки 672, от точки 697 до точки 698	59:18:0150101:6546	871
от точки 677 до точки 679, от точки 693 до точки 695	59:18:0150101:838	106
от точки 685 до точки 687	59:18:0150101:6537	-
от точки 688 до точки 690	59:18:0150101:6263	89
от точки 690 до точки 691	59:18:0150101:6260	-
от точки 698 до точки 701	59:18:0150101:357	-
от точки 721 до точки 722, от точки 729 до точки 732	59:18:0150101:359	-
от точки 746 до точки 747	59:18:0150101:440	-
от точки 753 до точки 754	59:18:0150101:441	-
от точки 758 до точки 759	59:18:0150101:461	-
от точки 765 до точки 768	59:18:0150101:462	16
от точки 774 до точки 775	59:18:0150101:817	-
от точки 785 до точки 786	59:18:0150101:6963	-
от точки 799 до точки 800	59:18:0150101:500	-
от точки 815 до точки 816	59:18:0150101:73	-
от точки 818 до точки 819	59:18:0150101:819	-
от точки 825 до точки 826	59:18:0150101:6680	-
от точки 834 до точки 835	59:18:0150101:527	-
от точки 842 до точки 844	59:18:0150101:581	-
от точки 858 до точки 859	59:18:0150101:478	-
от точки 859 до точки 860, от точки 862 до точки 863	59:18:0150101:475	-
от точки 864 до точки 863	59:18:0150101:463	-
от точки 867 до точки 868	59:18:0150101:460	-
от точки 868 до точки 869	59:18:0150101:442	-
от точки 875 до точки 876	59:18:0150101:361	-
от точки 884 до точки 885	59:18:0150101:796	-
от точки 903 до точки 905, от точки 907 до точки 908	59:18:0150101:443	22
от точки 908 до точки 910	59:18:0150101:459	-
от точки 910 до точки 911	59:18:0150101:464	-
от точки 911 до точки 912	59:18:0150101:474	-
от точки 914 до точки 915	59:18:0150101:497	-

Таблица 1.5

1	2	3
от точки 915 до точки 917	59:18:0150101:498	-
от точки 921 до точки 923	59:18:0150101:525	-
от точки 923 до точки 926	59:18:0150101:821	-
от точки 927 до точки 928	59:18:0150101:6666	-
от точки 928 до точки 929	59:18:0150101:21	-
от точки 929 до точки 930	59:18:0150101:25	-
от точки 941 до точки 472	59:18:0150101:783	10
от точки 943 до точки 943	59:18:0150101:6516	-
от точки 947 до точки 948	59:18:0150101:314	-
от точки 972 до точки 974, от точки 975 до точки 976	59:18:0150101:390	-
от точки 979 до точки 980, от точки 982 до точки 985	59:18:0150101:307	-
от точки 986 до точки 988	59:18:0150101:6598	-
от точки 988 до точки 989	59:18:0150101:6647	-
от точки 1005 до точки 1011	59:18:0150101:324	117
от точки 1011 до точки 1012	59:18:0150101:325	-
от точки 1013 до точки 1014	59:18:0150101:64	-
от точки 1015 до точки 1018, от точки 1137 до точки 1138	59:18:0150101:724	105
от точки 1022 до точки 1023	59:18:0150101:327	-
от точки 1029 до точки 1030	59:18:0150101:6515	-
от точки 1035 до точки 1038	59:18:0150101:6234	13
от точки 1043 до точки 1044	59:18:0150101:6656	-
от точки 1049 до точки 1050	59:18:0150101:707	-
от точки 1056 до точки 1057	59:18:0150101:6654	-
от точки 1057 до точки 1058	59:18:0150101:6473	-
от точки 1058 до точки 1059	59:18:0150101:6928	-
от точки 1059 до точки 1060	59:18:0150101:6473	-
от точки 1060 до точки 1062	59:18:0150101:6931	-
от точки 1068 до точки 1070	59:18:0150101:6156	-
от точки 1075 до точки 1076	59:18:0150101:715	-
от точки 1076 до точки 1080	59:18:0150101:330	211
от точки 1099 до точки 1100, от точки 1106 до точки 1109	59:18:0150101:408	112
от точки 1105 до точки 1106	59:18:0150101:6239	-
от точки 1111 до точки 1113, от точки 1115 до точки 1116	59:18:0150101:413	60
от точки 1122 до точки 1124	59:18:0150101:378	-
от точки 1142 до точки 1143	59:18:0150101:380	-
от точки 1154 до точки 1155	59:18:0150101:810	-
от точки 1157 до точки 1159	59:18:0150101:6954	-
от точки 1159 до точки 1160	59:18:0150101:6955	-
от точки 1160 до точки 1164, от точки 1186 до точки 1188	59:18:0150101:387	190
от точки 1165 до точки 1167	59:18:0150101:388	-
от точки 1173 до точки 1175	59:18:0150101:409	-
от точки 1181 до точки 1183	59:18:0150101:6930	-
от точки 1196 до точки 1197, от точки 1201 до точки 1202, от точки 1204 до точки 1205	59:18:0150101:384	270
от точки 1199 до точки 1200	59:18:0150101:9	-
от точки 1202 до точки 1204, от точки 1218 до точки 1219	59:18:0150101:624	-
от точки 1213 до точки 1214	59:18:0150101:625	-
от точки 1222 до точки 1223	59:18:0150101:323	-
от точки 1247 до точки 1250	59:18:0150101:317	-
от точки 1255 до точки 1256	59:18:0150101:316	-
от точки 1695 до точки 1264	59:18:0150101:6266	50
от точки 1264 до точки 1266	59:18:0150101:609	25
от точки 1271 до точки 1274	59:18:0150101:6228	26
от точки 1276 до точки 1278	59:18:0150101:60	-
от точки 1278 до точки 1280	59:18:0150101:61	-
от точки 1283 до точки 1286	59:18:0150101:6862	-
от точки 1286 до точки 1289	59:18:0150101:65	-
от точки 1289 до точки 1290, от точки 1291 до точки 1292, от точки 1456 до точки 1459	59:18:0150101:6518	-
от точки 1293 до точки 1297	59:18:0150101:6842	-
от точки 1303 до точки 1304	59:18:0150101:56	-
от точки 1311 до точки 1314	59:18:0150101:57	24
от точки 1314 до точки 1317	59:18:0150101:58	-
от точки 1320 до точки 1321, от точки 1335 до точки 1338	59:18:0150101:26	101
от точки 1326 до точки 1325	59:18:0150101:635	-
от точки 1326 до точки 1327	59:18:0150101:6613	-
от точки 1338 до точки 1340	59:18:0150101:27	-
от точки 1340 до точки 1343	59:18:0150101:99	-
от точки 1349 до точки 1350, от точки 1352 до точки 1353, от точки 1418 до точки 1419, от точки 1420 до точки 1421	59:18:0150101:607	151
от точки 1353 до точки 1355, от точки 1417 до точки 1418	59:18:0150101:613	199
от точки 1365 до точки 1366, от точки 1367 до точки 1369	59:18:0150101:23	-
от точки 1376 до точки 1378	59:18:0150101:24	-
от точки 1382 до точки 1383	59:18:0150101:1	-
от точки 1385 до точки 1386	59:18:0150101:798	-
от точки 1388 до точки 1389	59:18:0150101:3	-

Таблица 1.6


1	2	3
от точки 1389 до точки 1391	59:18:0150101:4	-
от точки 1392 до точки 1394	59:18:0150101:6950	-
от точки 1401 до точки 1402	59:18:0150101:450	-
от точки 1402 до точки 1404, от точки 1405 до точки 1407	59:18:0150101:303	-
от точки 1408 до точки 1409	59:18:0150101:17	-
от точки 1410 до точки 1412	59:18:0150101:18	-
от точки 1433 до точки 1434	59:18:0150101:52	-
от точки 1447 до точки 1448	59:18:0150101:54	-
от точки 1459 до точки 1461	59:18:0150101:68	-
от точки 1462 до точки 1464	59:18:0150101:67	-
от точки 1464 до точки 1466	59:18:0150101:69	-
от точки 1468 до точки 1470	59:18:0150101:6948	59
от точки 1470 до точки 1471	59:18:0150101:6689	-
от точки 1473 до точки 1474, от точки 1476 до точки 1479, от точки 1483 до точки 1484	59:18:0150101:71	139
от точки 1474 до точки 1476, от точки 1484 до точки 1485	59:18:0150101:72	160
от точки 1479 до точки 1483	59:18:0150101:50	79
от точки 1491 до точки 1493	59:18:0150101:91	-
от точки 1515 до точки 1516, от точки 1517 до точки 1519	59:18:0150101:6479	30
от точки 1516 до точки 1517	59:18:0150101:106	-
от точки 1523 до точки 1524, от точки 1527 до точки 1529	59:18:0150101:6474	51
от точки 1540 до точки 1542, от точки 1585 до точки 1587	59:18:0150101:6619	49
от точки 1542 до точки 1543, от точки 1584 до точки 1585	59:18:0150101:6907	104
от точки 1543 до точки 1544, от точки 1583 до точки 1584	59:18:0150101:118	94
от точки 1554 до точки 1556	59:18:0150101:109	-
от точки 1557 до точки 1561	59:18:0150101:110	-
от точки 1561 до точки 1564	59:18:0150101:6957	82
от точки 1564 до точки 1565	59:18:0150101:112	-
от точки 1570 до точки 1571	59:18:0150101:113	-
от точки 1571 до точки 1575	59:18:0150101:114	59
от точки 1575 до точки 1577	59:18:0150101:6909	53
от точки 1577 до точки 1578	59:18:0150101:116	-
от точки 1578 до точки 1579, от точки 1580 до точки 1582	59:18:0150101:117	-
от точки 1589 до точки 1591	59:18:0150101:6905	33
от точки 1592 до точки 1595	59:18:0150101:121	-
от точки 1598 до точки 1605	59:18:0150101:6847	-
от точки 1605 до точки 1608	59:18:0150101:124	-
от точки 1608 до точки 1612	59:18:0150101:6903	58
от точки 1612 до точки 1613	59:18:0150101:617	-
от точки 1637 до точки 1638	59:18:0150101:6208	-
от точки 1644 до точки 1647	59:18:0150101:101	-
от точки 1648 до точки 1649	59:18:0150101:102	-
от точки 1649 до точки 1651	59:18:0150101:103	78
от точки 1652 до точки 1655	59:18:0150101:104	-
от точки 1656 до точки 1657, от точки 1659 до точки 1663	59:18:0150101:105	-
от точки 1664 до точки 1666	59:18:0150101:92	-
от точки 1672 до точки 1673	59:18:0150101:94	-
от точки 1680 до точки 1681	59:18:0150101:97	-
от точки 1686 до точки 1688	59:18:0150101:98	17
от точки 1694 до точки 1695	59:18:0150101:30	-
от точки 1696 до точки 1697, от точки 1703 до точки 1704, от точки 1707 до точки 1708, от точки 1922 до точки 1923	59:18:0150101:6531	42
от точки 1705 до точки 1706	59:18:0150101:6231	-
от точки 1713 до точки 1714	59:18:0150101:304	-
от точки 1738 до точки 1741	59:18:0150101:6641	13
от точки 1744 до точки 1746	59:18:0150101:234	14
от точки 1746 до точки 1747	59:18:0150101:245	85
от точки 1748 до точки 1751	59:18:0150101:6646	-
от точки 1752 до точки 1754	59:18:0150101:255	37
от точки 1754 до точки 1755	59:18:0150101:683	-
от точки 1759 до точки 1761	59:18:0150101:333	-
от точки 1762 до точки 1764	59:18:0150101:334	-
от точки 1777 до точки 1778	59:18:0150101:6916	-
от точки 1778 до точки 1780	59:18:0150101:6475	-
от точки 1781 до точки 1785	59:18:0150101:286	-
от точки 1786 до точки 1787	59:18:0150101:854	-
от точки 1787 до точки 1788	59:18:0150101:643	-
от точки 1796 до точки 1797, от точки 1857 до точки 1859	59:18:0150101:793	62
от точки 1812 до точки 1813	59:18:0150101:771	-
от точки 1815 до точки 1816	59:18:0150101:510	-
от точки 1821 до точки 1823	59:18:0150101:5	194
от точки 1838 до точки 1839	59:18:0150101:579	-
от точки 1850 до точки 1852	59:18:0150101:419	-
от точки 1854 до точки 1856	59:18:0150101:580	-
от точки 1856 до точки 1857	59:18:0150101:392	-

Таблица 1.7

1	2	3
от точки 1862 до точки 1865	59:18:0150101:652	-
от точки 1866 до точки 1867, от точки 1869 до точки 1871	59:18:0150101:374	-
от точки 1873 до точки 1874	59:18:0150101:6896	-
от точки 1874 до точки 1875	59:18:0150101:391	-
от точки 1875 до точки 1876	59:18:0150101:6898	-
от точки 1876 до точки 1880	59:18:0150101:774	4
от точки 1884 до точки 1885	59:18:0150101:415	-
от точки 1890 до точки 1891	59:18:0150101:6844	-
от точки 1896 до точки 1897	59:18:0150101:6894	-
от точки 1900 до точки 1901	59:18:0150101:406	-
от точки 1907 до точки 1908	59:18:0150101:6910	-
от точки 1912 до точки 1913	59:18:0150101:6616	-
от точки 1920 до точки 1922, от точки 1923 до точки 1924	59:18:0150101:6238	-
Итого		72930



Масштаб 1:1500

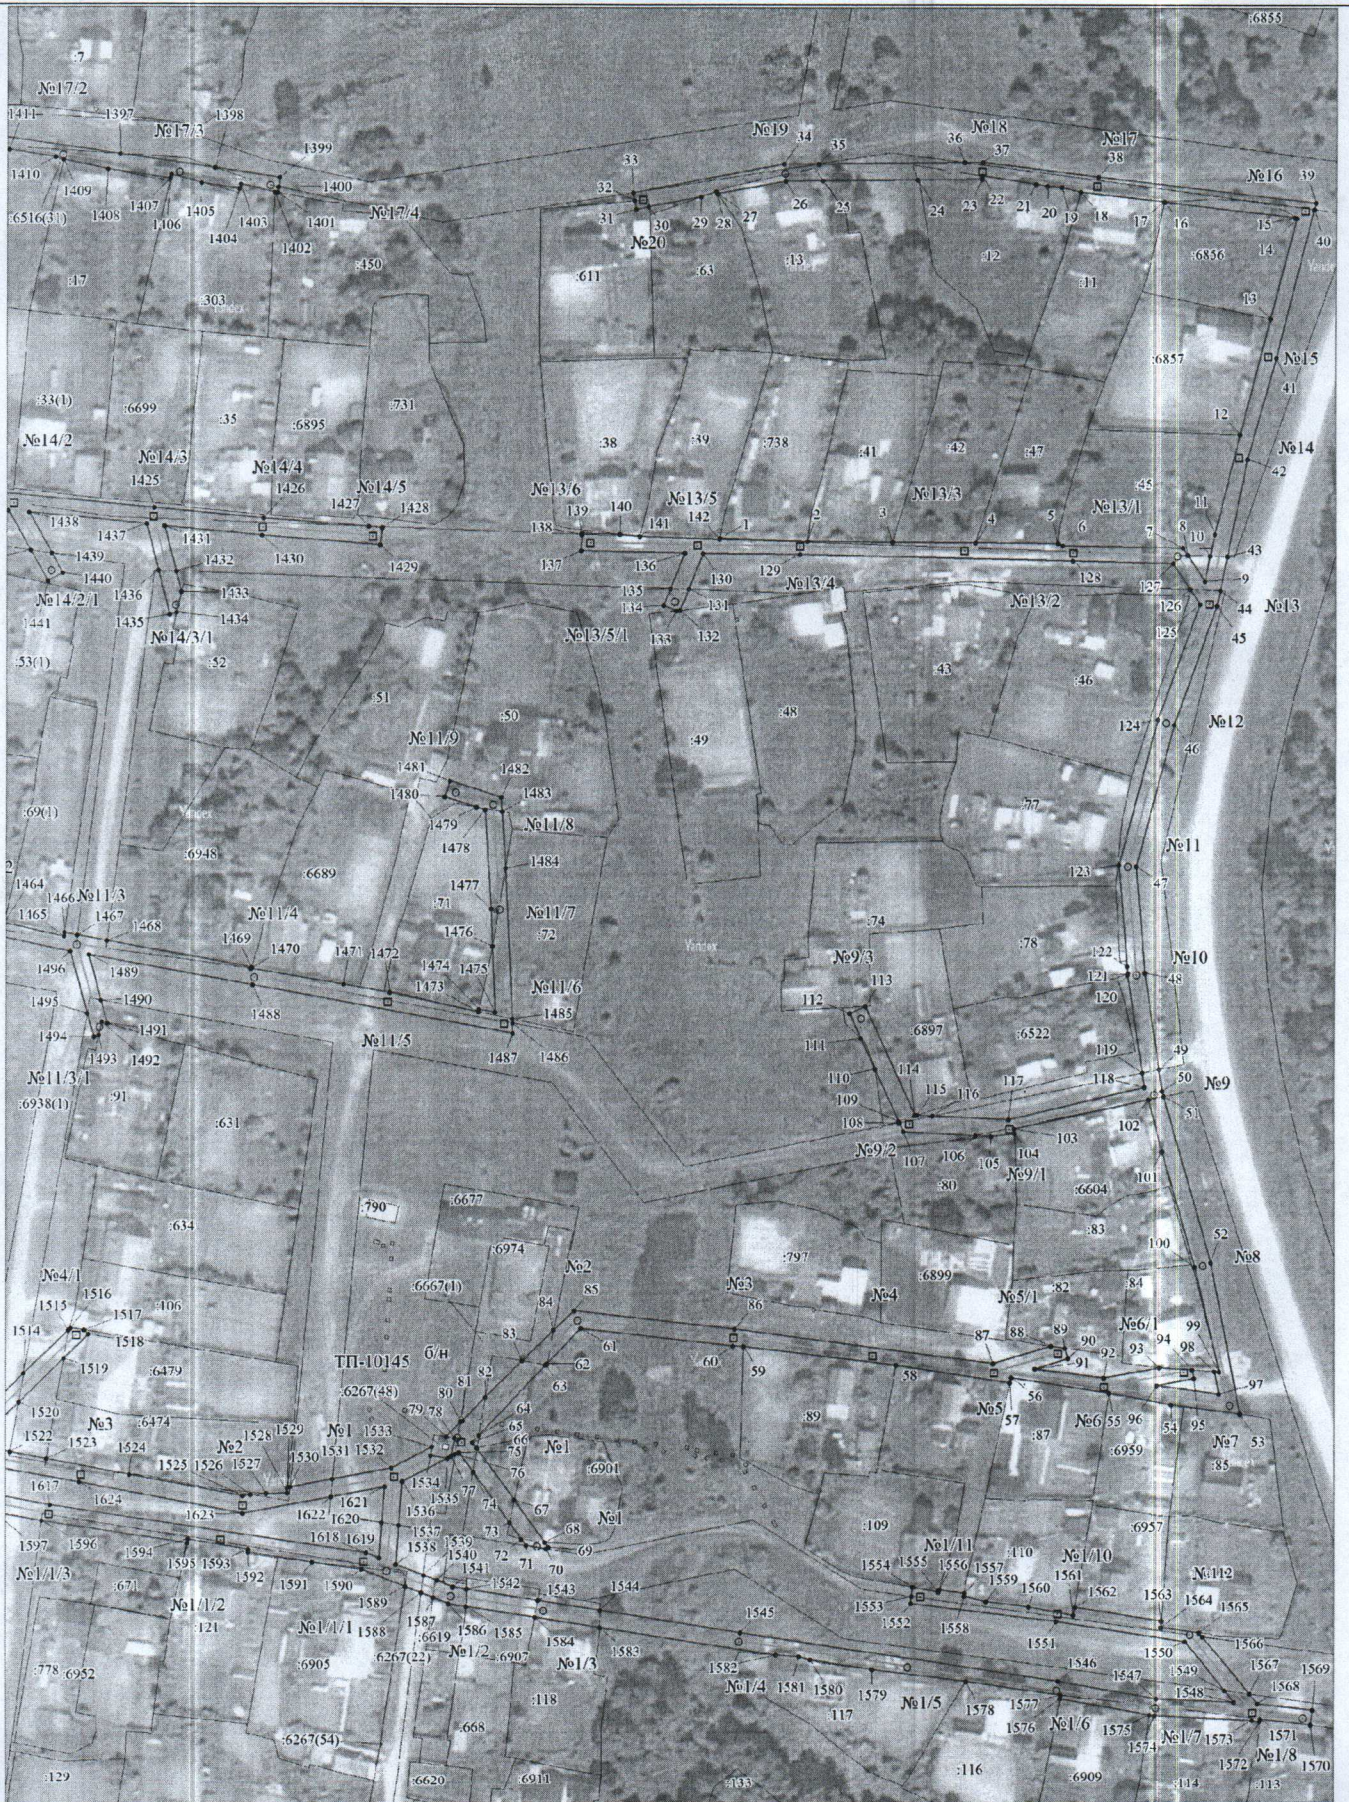

Масштаб 1:1500



Масштаб 1:1500



Масштаб 1:1500



Масштаб 1:1500

Врезка 6



Мащштаб 1:1500



Масштаб 1:1500



Врезка 9



Масштаб 1:1500

Каталог координат (Система координат МСК-59, зона 2)														
Обозначение	Координаты, м		Метод определения координат характерной точки	Мг, м	Обозначение	Координаты, м		Метод определения координат характерной точки	Мг, м	Обозначение	Координаты, м		Метод определения координат характерной точки	Мг, м
	X	Y				X	Y				X	Y		
1	549086.9	2252947.26	Геодзический метод	0.1	103	548914.99	2253033.77	Геодзический метод	0.1	191	547995.54	2252856.3	Геодзический метод	0.1
2	549086.04	2252972.96	Геодзический метод	0.1	104	548913.6	2253033.93	Геодзический метод	0.1	192	547996.72	2252854.7	Геодзический метод	0.1
3	549085.75	2252997.67	Геодзический метод	0.1	105	548912.82	2253027.04	Геодзический метод	0.1	193	547996.56	2252856.6	Геодзический метод	0.1
4	549085.69	2253021.91	Геодзический метод	0.1	106	548913.06	2253022.44	Геодзический метод	0.1	194	547998.2	2252856.7	Геодзический метод	0.1
5	549085.47	2253045.98	Геодзический метод	0.1	107	548914.12	2253001.46	Геодзический метод	0.1	195	547996.8	2252856.3	Геодзический метод	0.1
6	549084.77	2253047.4	Геодзический метод	0.1	108	548916.71	2253000.27	Геодзический метод	0.1	196	547995.98	2252854.1	Геодзический метод	0.1
7	549084.18	2253082.75	Геодзический метод	0.1	109	548917.19	2253000.04	Геодзический метод	0.1	197	547995.04	2252853.9	Геодзический метод	0.1
8	549082.02	2253084.2	Геодзический метод	0.1	110	548932.3	2252993.1	Геодзический метод	0.1	198	547990.3	2252854.4	Геодзический метод	0.1
9	549074.32	2253089.38	Геодзический метод	0.1	111	548941.24	2252989	Геодзический метод	0.1	199	547942.84	2252889.7	Геодзический метод	0.1
10	549081.79	2253090.92	Геодзический метод	0.1	112	548948.46	2252985.68	Геодзический метод	0.1	200	547937.61	2252914.7	Геодзический метод	0.1
11	549088.15	2253092.25	Геодзический метод	0.1	113	548950.5	2252990.23	Геодзический метод	0.1	201	547930.46	2252946.7	Геодзический метод	0.1
12	549117.18	2253099.81	Геодзический метод	0.1	114	548918.96	2253004.74	Геодзический метод	0.1	202	547930.09	2252947	Геодзический метод	0.1
13	549150.85	2253108.58	Геодзический метод	0.1	115	548918.93	2253005.4	Геодзический метод	0.1	203	547928.13	2252959.8	Геодзический метод	0.1
14	549180.22	2253116.26	Геодзический метод	0.1	116	548918.69	2253010.04	Геодзический метод	0.1	204	547927.13	2252964.5	Геодзический метод	0.1
15	549180.54	2253115.55	Геодзический метод	0.1	117	548917.58	2253032.16	Геодзический метод	0.1	205	547927.4	2252964.6	Геодзический метод	0.1
16	549185.06	2253076.94	Геодзический метод	0.1	118	548926.96	2253072.02	Геодзический метод	0.1	206	547927.24	2252965.6	Геодзический метод	0.1
17	549185.23	2253076.97	Геодзический метод	0.1	119	548931.11	2253071.37	Геодзический метод	0.1	207	547942.24	2252967.3	Геодзический метод	0.1
18	549187.99	2253052.39	Геодзический метод	0.1	120	548959.52	2253066.92	Геодзический метод	0.1	208	547958.13	2252969.9	Геодзический метод	0.1
19	549189.35	2253046.71	Геодзический метод	0.1	121	548959.99	2253067.06	Геодзический метод	0.1	209	548014.43	2252976.2	Геодзический метод	0.1
20	549189.72	2253042.51	Геодзический метод	0.1	122	548961.94	2253066.71	Геодзический метод	0.1	210	548112.34	2252987.4	Геодзический метод	0.1
21	549190.25	2253039.3	Геодзический метод	0.1	123	548991.66	2253064.15	Геодзический метод	0.1	211	548112.55	2252985.7	Геодзический метод	0.1
22	549192.74	2253023.54	Геодзический метод	0.1	124	549034.2	2253075.5	Геодзический метод	0.1	212	548112.67	2252984.6	Геодзический метод	0.1
23	549191.69	2253023.46	Геодзический метод	0.1	125	549067.65	2253087.83	Геодзический метод	0.1	213	548118.42	2252938.9	Геодзический метод	0.1
24	549191.5	2253004.69	Геодзический метод	0.1	126	549072	2253084.91	Геодзический метод	0.1	214	548118.5	2252938.4	Геодзический метод	0.1
25	549191.22	2252977.15	Геодзический метод	0.1	127	549079.6	2253079.8	Геодзический метод	0.1	215	548119.41	2252931.6	Геодзический метод	0.1
26	549191.11	2252966.2	Геодзический метод	0.1	128	549080.38	2253050.43	Геодзический метод	0.1	216	548124.36	2252932.3	Геодзический метод	0.1
27	549187.36	2252946.31	Геодзический метод	0.1	129	549082.22	2252970.71	Геодзический метод	0.1	217	548123.5	2252938.6	Геодзический метод	0.1
28	549188.02	2252945.86	Геодзический метод	0.1	130	549082.47	2252942.32	Геодзический метод	0.1	218	548123.39	2252939.5	Геодзический метод	0.1
29	549186.43	2252941.38	Геодзический метод	0.1	131	549071.95	2252938.07	Геодзический метод	0.1	219	548120.42	2252961.3	Геодзический метод	0.1
30	549183.55	2252926.12	Геодзический метод	0.1	132	549065.8	2252935.58	Геодзический метод	0.1	220	548117.62	2252985.1	Геодзический метод	0.1
31	549182.83	2252922.35	Геодзический метод	0.1	133	549065.68	2252934.56	Геодзический метод	0.1	221	548117.5	2252986.2	Геодзический метод	0.1
32	549185.25	2252921.9	Геодзический метод	0.1	134	549067.22	2252930.76	Геодзический метод	0.1	222	548117.28	2252988	Геодзический метод	0.1
33	549187.56	2252921.46	Геодзический метод	0.1	135	549072.14	2252932.74	Геодзический метод	0.1	223	5481139.44	2252990.8	Геодзический метод	0.1
34	549196.11	2252965.7	Геодзический метод	0.1	136	549082.53	2252936.93	Геодзический метод	0.1	224	548156.94	2252993	Геодзический метод	0.1
35	549196.21	2252976.02	Геодзический метод	0.1	137	549083.22	2252906.52	Геодзический метод	0.1	225	548190.56	2252997.1	Геодзический метод	0.1
36	549196.64	2253018.44	Геодзический метод	0.1	138	549087.91	2252906.63	Геодзический метод	0.1	226	548224.48	2253001.3	Геодзический метод	0.1
37	549196.69	2253023.76	Геодзический метод	0.1	139	549088.22	2252906.64	Геодзический метод	0.1	227	548242.96	2253003.6	Геодзический метод	0.1
38	549192.37	2253057.48	Геодзический метод	0.1	140	549087.98	2252917.76	Геодзический метод	0.1	228	548248.8	2253006.9	Геодзический метод	0.1
39	549184.86	2253121.77	Геодзический метод	0.1	141	549087.32	2252923.58	Геодзический метод	0.1	229	548270.05	2253019	Геодзический метод	0.1
40	549182.88	2253121.28	Геодзический метод	0.1	142	549086.67	2252947.12	Геодзический метод	0.1	230	548276.75	2253022.8	Геодзический метод	0.1
41	549139.46	2253110.48	Геодзический метод	0.1	1	549086.9	2252947.26	Геодзический метод	0.1	231	548297.52	2253027.2	Геодзический метод	0.1
42	549110.04	2253101.88	Геодзический метод	0.1					0.1	232	548305.33	2253028.8	Геодзический метод	0.1
43	549081.62	2253095.98	Геодзический метод	0.1	143	549008.13	2252414.02	Геодзический метод	0.1	233	548355.82	2253051.2	Геодзический метод	0.1
44	549071.69	2253093.93	Геодзический метод	0.1	144	549006.52	2252409.86	Геодзический метод	0.1	234	548354.81	2253053.4	Геодзический метод	0.1
45	549067.12	2253092.98	Геодзический метод	0.1	145	549002.76	2252400.18	Геодзический метод	0.1	235	548345.06	2253051.9	Геодзический метод	0.1
46	549032.68	2253080.26	Геодзический метод	0.1	146	549011.67	2252410.15	Геодзический метод	0.1	236	548328.92	2253044.7	Геодзический метод	0.1
47	548991.22	2253069.21	Геодзический метод	0.1	147	549012.91	2252411.54	Геодзический метод	0.1	237	548303.79	2253033.6	Геодзический метод	0.1
48	548960.12	2253071.9	Геодзический метод	0.1	148	549016.88	2252415.98	Геодзический метод	0.1	238	548297.75	2253032.3	Геодзический метод	0.1
49	548932.1	2253076.26	Геодзический метод	0.1	149	549012.31	2252414.96	Геодзический метод	0.1	239	548296.57	2253032.1	Геодзический метод	0.1
50	548925.74	2253077.25	Геодзический метод	0.1	143	549008.13	2252414.02	Геодзический метод	0.1	240	548280.41	2253028.7	Геодзический метод	0.1
51	548924.23	2253077.69	Геодзический метод	0.1					0.1	241	548282.17	2253032.1	Геодзический метод	0.1
52	548875.7	2253091.77	Геодзический метод	0.1	150	547941.49	2252818.09	Геодзический метод	0.1	242	548285.86	2253039.4	Геодзический метод	0.1
53	548831.37	2253100.38	Геодзический метод	0.1	151	547941.21	2252817.82	Геодзический метод	0.1	243	548281.4	2253041.7	Геодзический метод	0.1
54	548834.18	2253079.89	Геодзический метод	0.1	152	547940.93	2252818.09	Геодзический метод	0.1	244	548275.96	2253030.9	Геодзический метод	0.1
55	548837.58	2253061.6	Геодзический метод	0.1	153	547941.21	2252818.37	Геодзический метод	0.1	245	548273.94	2253027	Геодзический метод	0.1
56	548842.15	2253032.87	Геодзический метод	0.1	150	547941.49	2252818.09	Геодзический метод	0.1	246	548254.96	2253016.2	Геодзический метод	0.1
57	548840.67	2253032.56	Геодзический метод	0.1					0.1	247	548248.12	2253012.3	Геодзический метод	0.1
58	548845.93	2252999.35	Геодзический метод	0.1	154	547951.86	2252772.34	Геодзический метод	0.1	248	548243.62	2253009.7	Геодзический метод	0.1
59	548851.5	2252954.83	Геодзический метод	0.1	155	547951.58	2252772.06	Геодзический метод	0.1	249	548242.3	2253014.1	Геодзический метод	0.1
60	548851.65	2252951.57	Геодзический метод	0.1	156	547951.31	2252772.34	Геодзический метод	0.1	250	548239.19	2253024.2	Геодзический метод	0.1
61	548856.78	2252906.85	Геодзический метод	0.1	157	547951.58	2252772.61	Геодзический метод	0.1	251	548238.98	2253024.9	Геодзический метод	0.1
62	548846.53	2252897.06	Геодзический метод	0.1	154	547951.86	2252772.34	Геодзический метод	0.1	252	548237.15	2253024.5	Геодзический метод	0.1
63	548846.12	2252896.67	Геодзический метод	0.1					0.1	253	548233.96	2253024.2	Геодзический метод	0.1
64	548825.6	2252877.08	Геодзический метод	0.1	158	547962.69	2252724.48	Геодзический метод	0.1	254	548234.19	2253023.5	Геодзический метод	0.1
65	548823.66	2252875.23	Геодзический метод	0.1	159	547962.41	2252724.2	Геодзический метод	0.1	255	548237.29	2253013.3	Геодзический метод	0.1
66	548821.93	2252876.49	Геодзический метод	0.1	160	547962.14	2252724.48	Геодзический метод	0.1	256	548238.89	2253008.1	Геодзический метод	0.1
67	548806.8	2252887.53	Геодзический метод	0.1	161	547962.41	2252724.75	Геодзический метод	0.1	257	548223.95	2253006.2	Геодзический метод	0.1
68	548794.43	2252896.56	Геодзический метод	0.1	158	547962.69	2252724.48	Геодзический метод	0.1	258	548190.05	2253002	Геодзический метод	0.1
69	548793	2252897.6	Геодзический метод	0.1					0.1	259	548158.28	2252998.2	Геодзический метод	0.1
70	548792.52	2252896.94	Геодзический метод	0.1	162	547974.99	2252670.49	Геодзический метод	0.1	260	548156.97	2253001.7	Геодзический метод	0.1
71	548793.46	2252891.08	Геодзический метод	0.1	163	547974.71	2252670.21	Геодзический метод	0.1	261	548153.18	2253011.7	Геодзический метод	0.1
72	548795.36	2252889.7	Геодзический метод	0.1	164	547974.44	2252670.49	Геодзический метод	0.					

Каталог координат (Система координат МСК-59, зона 2)

Обозначение	Координаты, м			Метод определения координат характерной точки	M, м	Обозначение	Координаты, м			Метод определения координат характерной точки	M, м	Обозначение	Координаты, м			Метод определения координат характерной точки	M, м
	X		Y				X		Y				X		Y		
	1	2	3				4	5	6				7	8	9		
293	547939.54	2252991.73	Геодзический метод	0.1	387	547599.94	2252912.32	Геодзический метод	0.1	469	548814.32	2252529.1	Геодзический метод	0.1			
294	547932.93	2252990.44	Геодзический метод	0.1	388	547619.44	2252915.77	Геодзический метод	0.1	470	548810.63	2252528.9	Геодзический метод	0.1			
295	547925.93	2252989.04	Геодзический метод	0.1	389	547630.46	2252917.85	Геодзический метод	0.1	471	548810.85	2252524.9	Геодзический метод	0.1			
296	547922.66	2252989.56	Геодзический метод	0.1	390	547661.24	2252922.95	Геодзический метод	0.1	464	548813.5	2252525	Геодзический метод	0.1			
297	547922.36	2252990.58	Геодзический метод	0.1	391	547663.3	2252923.13	Геодзический метод	0.1	472	547306.78	2252962.9	Геодзический метод	0.1			
298	547921.63	2252990.49	Геодзический метод	0.1	392	547667.83	2252923.54	Геодзический метод	0.1	473	547308.68	2252963.1	Геодзический метод	0.1			
299	547914.45	2253020.49	Геодзический метод	0.1	393	547672.78	2252924.33	Геодзический метод	0.1	474	547306.29	2252988	Геодзический метод	0.1			
300	547912.19	2253020.71	Геодзический метод	0.1	394	547672.73	2252924.8	Геодзический метод	0.1	475	547305.78	2252996.8	Геодзический метод	0.1			
301	547896.52	2253022.29	Геодзический метод	0.1	395	547700.69	2252929.58	Геодзический метод	0.1	476	547305.12	2253008.2	Геодзический метод	0.1			
302	547895.84	2253022.36	Геодзический метод	0.1	396	547714.11	2252931.69	Геодзический метод	0.1	477	547323.61	2253009.9	Геодзический метод	0.1			
303	547895.34	2253017.4	Геодзический метод	0.1	397	547722.7	2252951.4	Геодзический метод	0.1	478	547329.93	2252999.1	Геодзический метод	0.1			
304	547897.64	2253017.17	Геодзический метод	0.1	398	547826.25	2252951.5	Геодзический метод	0.1	479	547331.24	2252996.8	Геодзический метод	0.1			
305	547910.41	2253015.87	Геодзический метод	0.1	399	547841.78	2252951.55	Геодзический метод	0.1	480	547333.63	2252997.3	Геодзический метод	0.1			
306	547917.29	2252987.15	Геодзический метод	0.1	400	547841.77	2252954.08	Геодзический метод	0.1	481	547333.92	2252998.1	Геодзический метод	0.1			
307	547945.4	2252853.4	Геодзический метод	0.1	401	547841.76	2252954.82	Геодзический метод	0.1	482	547336.13	2252998.4	Геодзический метод	0.1			
308	547939.21	2252852.64	Геодзический метод	0.1	402	547868.32	2252959.6	Геодзический метод	0.1	483	547335.43	2252999.6	Геодзический метод	0.1			
309	547929.03	2252887.44	Геодзический метод	0.1	403	547906.64	2252966.49	Геодзический метод	0.1	484	547329.2	2253010.2	Геодзический метод	0.1			
310	547919.78	2252928.6	Геодзический метод	0.1	404	547906.69	2252966.24	Геодзический метод	0.1	485	547364.42	2253012.2	Геодзический метод	0.1			
311	547910.88	2252970.76	Геодзический метод	0.1	405	547922.13	2252895.26	Геодзический метод	0.1	486	547355.47	2253004.7	Геодзический метод	0.1			
312	547900.09	2252980.33	Геодзический метод	0.1	406	547919.32	2252898.28	Геодзический метод	0.1	487	547358.02	2253001.9	Геодзический метод	0.1			
313	547894.13	2252985.61	Геодзический метод	0.1	407	547915.66	2252894.86	Геодзический метод	0.1	488	547359.81	2253001.9	Геодзический метод	0.1			
314	547864.86	2252981.17	Геодзический метод	0.1	408	547918.38	2252891.96	Геодзический метод	0.1	489	547372.84	2253012.7	Геодзический метод	0.1			
315	547864.26	2252980.1	Геодзический метод	0.1	409	547920.18	2252892.29	Геодзический метод	0.1	490	547420.36	2253016.3	Геодзический метод	0.1			
316	547821.19	2252974.06	Геодзический метод	0.1	410	547920.85	2252889.33	Геодзический метод	0.1	491	547420.11	2253009.7	Геодзический метод	0.1			
317	547813.79	2252972.96	Геодзический метод	0.1	411	547924.38	2252885.55	Геодзический метод	0.1	492	547421.75	2253010	Геодзический метод	0.1			
318	547776.53	2252966.11	Геодзический метод	0.1	412	547933.46	2252854.47	Геодзический метод	0.1	493	547422.24	2253007.7	Геодзический метод	0.1			
319	547739.53	2252959.66	Геодзический метод	0.1	413	547930.69	2252854.12	Геодзический метод	0.1	494	547424.35	2253007.6	Геодзический метод	0.1			
320	547723.73	2252956.36	Геодзический метод	0.1	414	547925.82	2252834.68	Геодзический метод	0.1	495	547425.04	2253007.6	Геодзический метод	0.1			
321	547723.59	2252956.9	Геодзический метод	0.1	415	547803.89	2252834.68	Геодзический метод	0.1	496	547425.44	2253016.7	Геодзический метод	0.1			
322	547697.58	2252952.42	Геодзический метод	0.1	416	547795.37	2252875.72	Геодзический метод	0.1	497	547458.32	2253019.5	Геодзический метод	0.1			
323	547667.58	2252947.15	Геодзический метод	0.1	417	547790.47	2252874.7	Геодзический метод	0.1	498	547466.79	2253011.8	Геодзический метод	0.1			
324	547665.76	2252946.77	Геодзический метод	0.1	418	547798.92	2252834.05	Геодзический метод	0.1	499	547469.49	2253010	Геодзический метод	0.1			
325	547656.12	2252944.71	Геодзический метод	0.1	419	547763.06	2252830.03	Геодзический метод	0.1	500	547469.31	2253010.9	Геодзический метод	0.1			
326	547656.48	2252943.29	Геодзический метод	0.1	420	547739.78	2252826.94	Геодзический метод	0.1	501	547470.44	2253011	Геодзический метод	0.1			
327	547630.97	2252938.33	Геодзический метод	0.1	421	547725.02	2252824.99	Геодзический метод	0.1	502	547471.56	2253012.3	Геодзический метод	0.1			
328	547601.36	2252931.33	Геодзический метод	0.1	422	547713.77	2252823.6	Геодзический метод	0.1	503	547472.54	2253013.3	Геодзический метод	0.1			
329	547579.58	2252926.62	Геодзический метод	0.1	423	547714.03	2252821.45	Геодзический метод	0.1	504	547465.26	2253020	Геодзический метод	0.1			
330	547553.83	2252922.08	Геодзический метод	0.1	424	547705.12	2252820.61	Геодзический метод	0.1	505	547495.52	2253021.7	Геодзический метод	0.1			
331	547526.26	2252916.71	Геодзический метод	0.1	425	547699.9	2252819.81	Геодзический метод	0.1	506	547500.66	2253017	Геодзический метод	0.1			
332	547512.75	2252915.46	Геодзический метод	0.1	426	547687.04	2252820.27	Геодзический метод	0.1	507	547505.1	2253017.7	Геодзический метод	0.1			
333	547462.09	2252905.1	Геодзический метод	0.1	427	547684.42	2252819.95	Геодзический метод	0.1	508	547506.13	2253018.8	Геодзический метод	0.1			
334	547451.85	2252902.75	Геодзический метод	0.1	428	547679.45	2252819.33	Геодзический метод	0.1	509	547501.52	2253023	Геодзический метод	0.1			
335	547442.08	2252900.51	Геодзический метод	0.1	429	547588.4	2252807.75	Геодзический метод	0.1	510	547529.48	2253030.1	Геодзический метод	0.1			
336	547423.46	2252896.24	Геодзический метод	0.1	430	547503.8	2252797.06	Геодзический метод	0.1	511	547521.49	2253022	Геодзический метод	0.1			
337	547407.94	2252893.15	Геодзический метод	0.1	431	547477.78	2252794.33	Геодзический метод	0.1	512	547522.99	2253020.5	Геодзический метод	0.1			
338	547387.16	2252889.02	Геодзический метод	0.1	432	547467.83	2252793.28	Геодзический метод	0.1	513	547523.3	2253020.2	Геодзический метод	0.1			
339	547352.13	2252881.37	Геодзический метод	0.1	433	547458.67	2252792.32	Геодзический метод	0.1	514	547527.26	2253020.7	Геодзический метод	0.1			
340	547352.5	2252879.54	Геодзический метод	0.1	434	547425.35	2252787.43	Геодзический метод	0.1	515	547528.24	2253021.7	Геодзический метод	0.1			
341	547324.54	2252875.24	Геодзический метод	0.1	435	547425.3	2252787.98	Геодзический метод	0.1	516	547538.98	2253032.6	Геодзический метод	0.1			
342	547289.31	2252867.12	Геодзический метод	0.1	436	547398.79	2252784.27	Геодзический метод	0.1	517	547605.46	2253050.5	Геодзический метод	0.1			
343	547254.48	2252859.26	Геодзический метод	0.1	437	547364.93	2252779.25	Геодзический метод	0.1	518	547603.33	2253038.9	Геодзический метод	0.1			
344	547256.95	2252847.23	Геодзический метод	0.1	438	547360.85	2252778.35	Геодзический метод	0.1	519	547603.05	2253037.3	Геодзический метод	0.1			
345	547260.46	2252830.15	Геодзический метод	0.1	439	547334.83	2252772.64	Геодзический метод	0.1	520	547605.8	2253036.8	Геодзический метод	0.1			
346	547260.76	2252828.7	Геодзический метод	0.1	440	547335.46	2252770.98	Геодзический метод	0.1	521	547607.33	2253037.2	Геодзический метод	0.1			
347	547265.66	2252829.72	Геодзический метод	0.1	441	547330.82	2252769.63	Геодзический метод	0.1	522	547608.16	2253037.4	Геодзический метод	0.1			
348	547265.14	2252832.27	Геодзический метод	0.1	442	547331.44	2252766.78	Геодзический метод	0.1	523	547608.66	2253040.1	Геодзический метод	0.1			
349	547261.62	2252849.33	Геодзический метод	0.1	443	547365.83	2252774.33	Геодзический метод	0.1	524	547610.84	2253051.9	Геодзический метод	0.1			
350	547260.36	2252855.46	Геодзический метод	0.1	170	547387.81	2252777.58	Геодзический метод	0.1	525	547645.5	2253061	Геодзический метод	0.1			
351	547289.9	2252862.12	Геодзический метод	0.1	444	547898.26	2253019.24	Геодзический метод	0.1	526	547637.68	2253046.7	Геодзический метод	0.1			
352	547317.54	2252868.56	Геодзический метод	0.1	445	547897.98	2253018.96	Геодзический метод	0.1	527	547635.84	2253043.4	Геодзический метод	0.1			
353	547353.99	2252876.67	Геодзический метод	0.1	446	547897.71	2253019.24	Геодзический метод	0.1	528	547636.52	2253043	Геодзический метод	0.1			
354	547388.34	2252884.16	Геодзический метод	0.1	447	547897.98	2253019.24	Геодзический метод	0.1	529	547638.87	2253043.4	Геодзический метод	0.1			
355	547401.02	2252886.69	Геодзический метод	0.1	448	547898.26	2253019.24	Геодзический метод	0.1	530	547639.27	2253041.5	Геодзический метод	0.1			
356	547424.52	2252891.36	Геодзический метод	0.1	449	547898.26	2253019.24	Геодзический метод	0.1	531	547639.95	2253041.1	Геодзический метод	0.1			
357	547442.9	2252895.56	Геодзический метод	0.1	448	547909.09	2252968.26	Геодзический метод	0.1	532	547652.15	2253062.8	Геодзический метод	0.1			
358	547463.15	2252900.2	Геодзический метод	0.1	449	547905.87	2252967.72	Геодзический метод	0.1	533	547682.68	2253070.8	Геодзический метод	0.1			
359	547508.1	2252909.44	Геодзический метод	0.1	450	547905.87	2252968.26	Геодзический метод	0.1	534	547674.29	2253062.2	Геодзический метод	0.1			
360	547613.72	2252930.69	Геодзический метод	0.1	451	547909.09	2252968.81	Геодзический метод	0.1	535	547677.56	2253059	Геодзический метод	0.1			
361	547656.14	2252939.6	Геодзический метод	0.1	452	547909.09	2252968.26	Геодзический метод	0.1	536	547677.87	2253058.7	Геодзический метод	0.1			
362	547666.53	2252941.81	Геодзический метод	0.1	453	547909.09	2252968.26										

Каталог координат (Система координат МСК-59, зона 2)

Обозначение	Координаты, м			Метод определения координат характерной точки	М, м	Обозначение	Координаты, м			Метод определения координат характерной точки	М, м	Обозначение	Координаты, м			Метод определения координат характерной точки	М, м
	X	Y	Z				X	Y	Z				X	Y	Z		
561	547822.64	2253093.83		Геодезический метод	0.1	655	547948.45	2253280.34		Геодезический метод	0.1	749	547633.95	2253176.3		Геодезический метод	0.1
562	547824.6	2253098.43		Геодезический метод	0.1	656	547943.58	2253280.77		Геодезический метод	0.1	750	547606.46	2253170.4		Геодезический метод	0.1
563	547823.16	2253099.04		Геодезический метод	0.1	657	547941.26	2253256.08		Геодезический метод	0.1	751	547615.88	2253179.6		Геодезический метод	0.1
564	547812.52	2253103.57		Геодезический метод	0.1	658	547941.06	2253253.95		Геодезический метод	0.1	752	547614.31	2253181.2		Геодезический метод	0.1
565	547844.7	2253111.76		Геодезический метод	0.1	659	547940.11	2253243.64		Геодезический метод	0.1	753	547613.04	2253182.5		Геодезический метод	0.1
566	547860.69	2253104.92		Геодезический метод	0.1	660	547863.1	2253226.28		Геодезический метод	0.1	754	547611.47	2253182.3		Геодезический метод	0.1
567	547869.37	2253101.21		Геодезический метод	0.1	661	547860.35	2253235.79		Геодезический метод	0.1	755	547609.86	2253180.7		Геодезический метод	0.1
568	547871.91	2253100.13		Геодезический метод	0.1	662	547858.02	2253243.85		Геодезический метод	0.1	756	547598.34	2253169.5		Геодезический метод	0.1
569	547880.4	2253095.69		Геодезический метод	0.1	663	547856.48	2253249.14		Геодезический метод	0.1	757	547586.85	2253178.2		Геодезический метод	0.1
570	547881	2253096.62		Геодезический метод	0.1	664	547849.13	2253275.23		Геодезический метод	0.1	758	547586.05	2253178.8		Геодезический метод	0.1
571	547895.57	2253096.5		Геодезический метод	0.1	665	547839.98	2253308.47		Геодезический метод	0.1	759	547585.55	2253178.8		Геодезический метод	0.1
572	547898.46	2253096.7		Геодезический метод	0.1	666	547838.87	2253312.48		Геодезический метод	0.1	760	547584.97	2253178		Геодезический метод	0.1
573	547898.29	2253097.71		Геодезический метод	0.1	667	547831.85	2253337.98		Геодезический метод	0.1	761	547582.72	2253175.1		Геодезический метод	0.1
574	547914.94	2253099.58		Геодезический метод	0.1	668	547830.7	2253338.35		Геодезический метод	0.1	762	547592.1	2253167.9		Геодезический метод	0.1
575	547948.85	2253101.96		Геодезический метод	0.1	669	547825.43	2253340.06		Геодезический метод	0.1	763	547546.57	2253162.6		Геодезический метод	0.1
576	547965.02	2253103.65		Геодезический метод	0.1	670	547810.8	2253344.81		Геодезический метод	0.1	764	547550.4	2253174.3		Геодезический метод	0.1
577	548038.02	2253111.07		Геодезический метод	0.1	671	547779.32	2253354.27		Геодезический метод	0.1	765	547551.67	2253178.2		Геодезический метод	0.1
578	548108.52	2253118.14		Геодезический метод	0.1	672	547768.06	2253357.58		Геодезический метод	0.1	766	547553.06	2253182.4		Геодезический метод	0.1
579	548125.44	2253119.87		Геодезический метод	0.1	673	547760.73	2253359.73		Геодезический метод	0.1	767	547548.3	2253173.7		Геодезический метод	0.1
580	548128.26	2253120.1		Геодезический метод	0.1	674	547742.28	2253365.32		Геодезический метод	0.1	768	547547.74	2253182.2		Геодезический метод	0.1
581	548184.64	2253124.84		Геодезический метод	0.1	675	547727.15	2253369.9		Геодезический метод	0.1	769	547544.93	2253173.2		Геодезический метод	0.1
582	548186.66	2253125.01		Геодезический метод	0.1	676	547692.11	2253380.78		Геодезический метод	0.1	770	547541.09	2253162.7		Геодезический метод	0.1
583	548186.26	2253129.99		Геодезический метод	0.1	677	547663.51	2253367.14		Геодезический метод	0.1	771	547486.22	2253155.8		Геодезический метод	0.1
584	548149.86	2253126.9		Геодезический метод	0.1	678	547654.97	2253363.07		Геодезический метод	0.1	772	547489.69	2253167.7		Геодезический метод	0.1
585	548150.69	2253127.88		Геодезический метод	0.1	679	547649.04	2253366.02		Геодезический метод	0.1	773	547490.42	2253170.2		Геодезический метод	0.1
586	548169.14	2253149.81		Геодезический метод	0.1	680	547648.03	2253366.52		Геодезический метод	0.1	774	547488.85	2253170.7		Геодезический метод	0.1
587	548165.42	2253153.15		Геодезический метод	0.1	681	547641.11	2253369.96		Геодезический метод	0.1	775	547485.27	2253170.4		Геодезический метод	0.1
588	548162.01	2253149.1		Геодезический метод	0.1	682	547610.07	2253364.08		Геодезический метод	0.1	776	547484.31	2253167.1		Геодезический метод	0.1
589	548145.25	2253129.22		Геодезический метод	0.1	683	547581.87	2253356.92		Геодезический метод	0.1	777	547480.84	2253155.2		Геодезический метод	0.1
590	548140.64	2253147		Геодезический метод	0.1	684	547537.12	2253346.96		Геодезический метод	0.1	778	547440.99	2253150.9		Геодезический метод	0.1
591	548139.41	2253151.72		Геодезический метод	0.1	685	547537.27	2253346.25		Геодезический метод	0.1	779	547446.13	2253162.9		Геодезический метод	0.1
592	548136.73	2253151.45		Геодезический метод	0.1	686	547538.18	2253346.43		Геодезический метод	0.1	780	547446.97	2253164.9		Геодезический метод	0.1
593	548136.57	2253153.23		Геодезический метод	0.1	687	547538.86	2253342.58		Геодезический метод	0.1	781	547442.37	2253166.8		Геодезический метод	0.1
594	548134.02	2253152.57		Геодезический метод	0.1	688	547553.57	2253345.72		Геодезический метод	0.1	782	547440.43	2253162.3		Геодезический метод	0.1
595	548135.6	2253146.5		Геодезический метод	0.1	689	547600.41	2253356.48		Геодезический метод	0.1	783	547436.18	2253152.3		Геодезический метод	0.1
596	548140.69	2253126.9		Геодезический метод	0.1	690	547600.27	2253357.2		Геодезический метод	0.1	784	547427.7	2253160.9		Геодезический метод	0.1
597	548140.88	2253126.16		Геодезический метод	0.1	691	547610.7	2253359.09		Геодезический метод	0.1	785	547424.51	2253164.2		Геодезический метод	0.1
598	548127.05	2253125.02		Геодезический метод	0.1	692	547640.39	2253364.74		Геодезический метод	0.1	786	547421.47	2253163.7		Геодезический метод	0.1
599	548127	2253125.55		Геодезический метод	0.1	693	547640.81	2253364.53		Геодезический метод	0.1	787	547419.69	2253161.9		Геодезический метод	0.1
600	548125.18	2253145.48		Геодезический метод	0.1	694	547654.93	2253357.51		Геодезический метод	0.1	788	547421.35	2253160.3		Геодезический метод	0.1
601	548124.46	2253152.53		Геодезический метод	0.1	695	547664.45	2253362.05		Геодезический метод	0.1	789	547431.63	2253149.8		Геодезический метод	0.1
602	548122.77	2253162.08		Геодезический метод	0.1	696	547692.49	2253375.41		Геодезический метод	0.1	790	547392.64	2253145.4		Геодезический метод	0.1
603	548120.7	2253182.05		Геодезический метод	0.1	697	547696.72	2253374.12		Геодезический метод	0.1	791	547372.98	2253155.1		Геодезический метод	0.1
604	548118.71	2253207.08		Геодезический метод	0.1	698	547748.87	2253358.47		Геодезический метод	0.1	792	547370.76	2253156.2		Геодезический метод	0.1
605	548118.19	2253207.04		Геодезический метод	0.1	699	547776	2253351.36		Геодезический метод	0.1	793	547370.06	2253154.8		Геодезический метод	0.1
606	548114.21	2253206.7		Геодезический метод	0.1	700	547781.5	2253349		Геодезический метод	0.1	794	547368.54	2253151.8		Геодезический метод	0.1
607	548116.47	2253180.25		Геодезический метод	0.1	701	547795.24	2253344.74		Геодезический метод	0.1	795	547383.44	2253144.4		Геодезический метод	0.1
608	548119.71	2253150.23		Геодезический метод	0.1	702	547804.23	2253341.67		Геодезический метод	0.1	796	547343.22	2253140		Геодезический метод	0.1
609	548122.06	2253124.56		Геодезический метод	0.1	703	547815.18	2253338.12		Геодезический метод	0.1	797	547348.14	2253152.5		Геодезический метод	0.1
610	547898.28	2253101.7		Геодезический метод	0.1	704	547827.75	2253334.06		Геодезический метод	0.1	798	547349.23	2253155.3		Геодезический метод	0.1
611	547893.77	2253122.12		Геодезический метод	0.1	705	547836.76	2253301.34		Геодезический метод	0.1	799	547346.36	2253156.4		Геодезический метод	0.1
612	547926.23	2253126.31		Геодезический метод	0.1	706	547826.26	2253298.74		Геодезический метод	0.1	800	547344.16	2253156.1		Геодезический метод	0.1
613	547957.02	2253129.65		Геодезический метод	0.1	707	547825.74	2253298.61		Геодезический метод	0.1	801	547342.53	2253151.9		Геодезический метод	0.1
614	548063.33	2253141.39		Геодезический метод	0.1	708	547826.94	2253293.75		Геодезический метод	0.1	802	547337.62	2253139.4		Геодезический метод	0.1
615	548085.42	2253143.44		Геодезический метод	0.1	709	547827.62	2253293.92		Геодезический метод	0.1	803	547298.42	2253135.1		Геодезический метод	0.1
616	548084.96	2253148.42		Геодезический метод	0.1	710	547838.08	2253296.52		Геодезический метод	0.1	804	547301.66	2253147.6		Геодезический метод	0.1
617	548065.22	2253146.6		Геодезический метод	0.1	711	547851.05	2253250		Геодезический метод	0.1	805	547301.86	2253148.4		Геодезический метод	0.1
618	548059.51	2253145.82		Геодезический метод	0.1	712	547841	2253246.32		Геодезический метод	0.1	806	547297.02	2253149.6		Геодезический метод	0.1
619	548028.9	2253142.54		Геодезический метод	0.1	713	547838.27	2253245.32		Геодезический метод	0.1	807	547296.35	2253147		Геодезический метод	0.1
620	547925.65	2253131.27		Геодезический метод	0.1	714	547839.99	2253240.62		Геодезический метод	0.1	808	547293.12	2253134.5		Геодезический метод	0.1
621	547898.95	2253127.83		Геодезический метод	0.1	715	547842.36	2253241.49		Геодезический метод	0.1	809	547253.21	2253130.2		Геодезический метод	0.1
622	547898.08	2253127.66		Геодезический метод	0.1	716	547852.42	2253245.18		Геодезический метод	0.1	810	547237.3	2253141.8		Геодезический метод	0.1
623	547892.53	2253127		Геодезический метод	0.1	717	547858.22	2253225.15		Геодезический метод	0.1	811	547234.43	2253143.9		Геодезический метод	0.1
624	547883.78	2253155.91		Геодезический метод	0.1	718	547845.22	2253222.17		Геодезический метод	0.1	812	547195.7				

Каталог координат (Система координат МСК-59, зона 2)

Обозначение	Координаты, м		Метод определения координат характерной точки	М, м	Обозначение	Координаты, м		Метод определения координат характерной точки	М, м	Обозначение	Координаты, м		Метод определения координат характерной точки	М, м
	X	Y				X	Y				X	Y		
1	2	3	4	5	1	2	3	4	5	1	2	3	4	5
843	547382.99	2253135.09	Геодетический метод	0.1	937	547257.85	2253004.72	Геодетический метод	0.1	1027	548066.87	2252512.9	Геодетический метод	0.1
844	547383.31	2253131.48	Геодетический метод	0.1	938	547300.13	2253007.85	Геодетический метод	0.1	1028	548069.72	2252507.1	Геодетический метод	0.1
845	547384.92	2253132.11	Геодетический метод	0.1	939	547300.8	2252996.37	Геодетический метод	0.1	1029	548070.21	2252506.1	Геодетический метод	0.1
846	547390.45	2253137.56	Геодетический метод	0.1	940	547301.31	2252987.62	Геодетический метод	0.1	1030	548075.45	2252506.8	Геодетический метод	0.1
847	547393.36	2253140.44	Геодетический метод	0.1	941	547303.39	2252965.82	Геодетический метод	0.1	1031	548074.95	2252507.8	Геодетический метод	0.1
848	547428.06	2253144.37	Геодетический метод	0.1	942	547303.7	2252962.57	Геодетический метод	0.1	1032	548072.12	2252513.5	Геодетический метод	0.1
849	547419.6	2253138.09	Геодетический метод	0.1	472	547306.78	2252962.87	Геодетический метод	0.1	1033	548100.96	2252518	Геодетический метод	0.1
850	547422.58	2253134.07	Геодетический метод	0.1						1034	548105.19	2252511.9	Геодетический метод	0.1
851	547437.96	2253145.49	Геодетический метод	0.1	943	547945.35	2253260.13	Геодетический метод	0.1	1035	548105.48	2252511.5	Геодетический метод	0.1
852	547477.82	2253149.84	Геодетический метод	0.1	944	547944.63	2253260.84	Геодетический метод	0.1	1036	548107.67	2252508.3	Геодетический метод	0.1
853	547473.53	2253143.21	Геодетический метод	0.1	945	547945.35	2253261.54	Геодетический метод	0.1	1037	548111.77	2252511.2	Геодетический метод	0.1
854	547477.73	2253140.49	Геодетический метод	0.1	946	547946.05	2253260.84	Геодетический метод	0.1	1038	548110.95	2252512.4	Геодетический метод	0.1
855	547484.24	2253150.55	Геодетический метод	0.1	943	547945.35	2253260.13	Геодетический метод	0.1	1039	548110.76	2252512.6	Геодетический метод	0.1
856	547534.06	2253156.16	Геодетический метод	0.1						1040	548106.54	2252518.7	Геодетический метод	0.1
857	547527.52	2253151.29	Геодетический метод	0.1	947	548096.37	2252104.19	Геодетический метод	0.1	1041	548139.14	2252522.5	Геодетический метод	0.1
858	547529.11	2253149.15	Геодетический метод	0.1	948	548095.99	2252105.54	Геодетический метод	0.1	1042	548141.71	2252516.9	Геодетический метод	0.1
859	547530.42	2253149.33	Геодетический метод	0.1	949	548091.06	2252106.81	Геодетический метод	0.1	1043	548142.45	2252515.2	Геодетический метод	0.1
860	547534.36	2253150.14	Геодетический метод	0.1	950	548074.2	2252111.12	Геодетический метод	0.1	1044	548147.63	2252515.9	Геодетический метод	0.1
861	547543.44	2253156.89	Геодетический метод	0.1	951	548072.86	2252133.62	Геодетический метод	0.1	1045	548146.89	2252517.5	Геодетический метод	0.1
862	547552.66	2253153.9	Геодетический метод	0.1	952	548087.13	2252140.25	Геодетический метод	0.1	1046	548144.34	2252523.2	Геодетический метод	0.1
863	547555.02	2253154.38	Геодетический метод	0.1	953	548087.87	2252140.59	Геодетический метод	0.1	1047	548172.07	2252526.8	Геодетический метод	0.1
864	547558.81	2253155.24	Геодетический метод	0.1	954	548086.81	2252142.87	Геодетический метод	0.1	1048	548176.14	2252521.5	Геодетический метод	0.1
865	547559.37	2253156.98	Геодетический метод	0.1	955	548085.77	2252145.13	Геодетический метод	0.1	1049	548177.89	2252519.2	Геодетический метод	0.1
866	547554.62	2253158.52	Геодетический метод	0.1	956	548072.57	2252139.01	Геодетический метод	0.1	1050	548182.07	2252520	Геодетический метод	0.1
867	547593.48	2253163.05	Геодетический метод	0.1	957	548071.18	2252167.79	Геодетический метод	0.1	1051	548183.03	2252520.7	Геодетический метод	0.1
868	547603.7	2253165.33	Геодетический метод	0.1	958	548083.87	2252159.66	Геодетический метод	0.1	1052	548181.85	2252522.3	Геодетический метод	0.1
869	547628.63	2253170.1	Геодетический метод	0.1	959	548084.69	2252160.94	Геодетический метод	0.1	1053	548177.76	2252527.6	Геодетический метод	0.1
870	547636.91	2253171.77	Геодетический метод	0.1	960	548086.57	2252163.86	Геодетический метод	0.1	1054	548205.29	2252531.5	Геодетический метод	0.1
871	547674.14	2253179.45	Геодетический метод	0.1	961	548084.16	2252165.4	Геодетический метод	0.1	1055	548207.79	2252525.7	Геодетический метод	0.1
872	547771.39	2253200.8	Геодетический метод	0.1	962	548070.92	2252173.91	Геодетический метод	0.1	1056	548208.54	2252524	Геодетический метод	0.1
873	547794.55	2253205.94	Геодетический метод	0.1	963	548069.92	2252207.08	Геодетический метод	0.1	1057	548209.59	2252524.2	Геодетический метод	0.1
874	547794.77	2253205.38	Геодетический метод	0.1	964	548078.09	2252216.98	Геодетический метод	0.1	1058	548218.24	2252525.3	Геодетический метод	0.1
875	547795.57	2253203.36	Геодетический метод	0.1	965	548081.29	2252220.87	Геодетический метод	0.1	1059	548219.83	2252525.5	Геодетический метод	0.1
876	547801.85	2253204.75	Геодетический метод	0.1	966	548077.28	2252223.87	Геодетический метод	0.1	1060	548229.33	2252526.5	Геодетический метод	0.1
877	547815.83	2253210.27	Геодетический метод	0.1	967	548069.62	2252214.58	Геодетический метод	0.1	1061	548245.61	2252528.2	Геодетический метод	0.1
878	547818.04	2253211.14	Геодетический метод	0.1	968	548067.47	2252263.4	Геодетический метод	0.1	1062	548245.7	2252527.5	Геодетический метод	0.1
879	547842.77	2253216.52	Геодетический метод	0.1	969	548066.72	2252281.93	Геодетический метод	0.1	1063	548248.28	2252527.9	Геодетический метод	0.1
880	547848.92	2253217.88	Геодетический метод	0.1	970	548070.41	2252282.21	Геодетический метод	0.1	1064	548248.4	2252531.2	Геодетический метод	0.1
881	547859.62	2253220.35	Геодетический метод	0.1	971	548082.37	2252283.09	Геодетический метод	0.1	1065	548248.2	2252532.8	Геодетический метод	0.1
882	547870.38	2253183.45	Геодетический метод	0.1	972	548089.45	2252283.61	Геодетический метод	0.1	1066	548212.03	2252528.5	Геодетический метод	0.1
883	547859.05	2253180.01	Геодетический метод	0.1	973	548116.09	2252286.68	Геодетический метод	0.1	1067	548208.41	2252536.8	Геодетический метод	0.1
884	547855.24	2253178.85	Геодетический метод	0.1	974	548116.46	2252284.68	Геодетический метод	0.1	1068	548189.22	2252534.3	Геодетический метод	0.1
885	547856.5	2253174.02	Геодетический метод	0.1	975	548127.47	2252285.92	Геодетический метод	0.1	1069	548189.28	2252533.8	Геодетический метод	0.1
886	547860.34	2253175.18	Геодетический метод	0.1	976	548127.6	2252285.27	Геодетический метод	0.1	1070	548170.74	2252531.7	Геодетический метод	0.1
887	547871.78	2253178.66	Геодетический метод	0.1	977	548142.94	2252286.1	Геодетический метод	0.1	1071	548152.04	2252529.3	Геодетический метод	0.1
888	547888.3	2253123.68	Геодетический метод	0.1	978	548176.23	2252287.7	Геодетический метод	0.1	1072	548140.36	2252527.7	Геодетический метод	0.1
889	547893.2	2253101.51	Геодетический метод	0.1	979	548178.81	2252287.96	Геодетический метод	0.1	1073	548101.73	2252523.1	Геодетический метод	0.1
890	547879.8	2253101.64	Геодетический метод	0.1	980	548184.85	2252288.56	Геодетический метод	0.1	1074	548068.1	2252518	Геодетический метод	0.1
891	547879	2253102.06	Геодетический метод	0.1	981	548190.27	2252289.1	Геодетический метод	0.1	1075	548042.89	2252516.1	Геодетический метод	0.1
892	547870.27	2253106.27	Геодетический метод	0.1	982	548198.26	2252253.35	Геодетический метод	0.1	1076	548037.54	2252515.2	Геодетический метод	0.1
893	547849.74	2253115.04	Геодетический метод	0.1	983	548200.14	2252240.13	Геодетический метод	0.1	1077	548037.45	2252515.7	Геодетический метод	0.1
894	547845.1	2253117.02	Геодетический метод	0.1	984	548177.86	2252235.36	Геодетический метод	0.1	1078	548029.79	2252515.1	Геодетический метод	0.1
895	547820.28	2253110.7	Геодетический метод	0.1	985	548176.02	2252235.12	Геодетический метод	0.1	1079	548021.47	2252542.5	Геодетический метод	0.1
896	547790.84	2253103.17	Геодетический метод	0.1	986	548180.15	2252215.9	Геодетический метод	0.1	1080	548013.52	2252587.3	Геодетический метод	0.1
897	547769.57	2253097.71	Геодетический метод	0.1	987	548180.63	2252215.97	Геодетический метод	0.1	1081	548012.63	2252592.3	Геодетический метод	0.1
898	547731.58	2253088.25	Геодетический метод	0.1	988	548184.16	2252191.76	Геодетический метод	0.1	1082	548007.42	2252590.6	Геодетический метод	0.1
899	547689.56	2253077.82	Геодетический метод	0.1	989	548188.01	2252192.4	Геодетический метод	0.1	1083	547996.23	2252586.9	Геодетический метод	0.1
900	547652.12	2253067.98	Геодетический метод	0.1	990	548180.66	2252232.56	Геодетический метод	0.1	1084	547994.98	2252592.3	Геодетический метод	0.1
901	547650.07	2253067.44	Геодетический метод	0.1	991	548180.66	2252232.56	Геодетический метод	0.1	1085	547994.88	2252592.8	Геодетический метод	0.1
902	547641.93	2253067.5	Геодетический метод	0.1	992	548204.01	2252237.73	Геодетический метод	0.1	1086	547990.02	2252591.6	Геодетический метод	0.1
903	547641.41	2253067.5	Геодетический метод	0.1	993	548193.57	2252293.15	Геодетический метод	0.1	1087	547990.05	2252591.5	Геодетический метод	0.1
904	547632.84	2253067.57	Геодетический метод	0.1	994	548186.58	2252292.75	Геодетический метод	0.1	1088	547991.38	2252585.6	Геодетический метод	0.1
905	547632.8	2253063.06	Геодетический метод	0.1	995	548176.04	2252291.7	Геодетический метод	0.1	1089	547910.41	2252571.7	Геодетический метод	0.1
906	547632.8	2253062.87	Геодетический метод	0.1	996	548176.02	2252292.17	Геодетический метод	0.1	1090	547842.48	2252560.2	Геодетический метод	0.1
907	547621.99	2253059.44	Геодетический метод	0.1	997	548175.99	2252292.65	Геодетический метод	0.1	1091	547819.97	2252557.2	Геодетический метод	0.1
908	547618.42	2253057.97	Геодетический метод	0.1	998	548118.31	2252289.78	Геодетический метод	0.1	1092	547812.79	2252556.2	Геодетический метод	0.1
909	547591.95	2253050.89	Геодетический метод	0.1	999	548082.07	2252288.09	Геодетический метод	0.1	1093	547783.26	2252552.3	Геодетический метод	0.1
910	547591.74	2253051.69	Геодетический метод	0.1	1000	548066.5	2252286.92	Геодетический метод	0.1	1094	547763.3	2252549.8	Геодетический метод	0.1
911	547567.41	2253044.22	Геодетический метод	0.1	1001	548065.1	2252312.3	Геодетический метод	0.1	1095	547742.24	2252540.5	Геодетический метод	0.1
912	547534.02	2253036.47	Геодетический метод											

Каталог координат (Система координат МСК-59, зона 2)

Обозначение	Координаты, м		Метод определения координат характерной точки	М, м	Обозначение	Координаты, м		Метод определения координат характерной точки	М, м	Обозначение	Координаты, м		Метод определения координат характерной точки	М, м
	X	Y				X	Y				X	Y		
1121	547946.32	2252573.02	Геодзический метод	0.1	1215	548060.28	2252308.94	Геодзический метод	0.1	1307	549125.47	2252540.9	Геодзический метод	0.1
1122	547979.19	2252578.48	Геодзический метод	0.1	1216	548061.44	2252288.46	Геодзический метод	0.1	1308	549128.37	2252521.6	Геодзический метод	0.1
1123	547990.49	2252580.9	Геодзический метод	0.1	1217	548049.54	2252294.51	Геодзический метод	0.1	1309	549131.36	2252501.7	Геодзический метод	0.1
1124	547990.62	2252580.43	Геодзический метод	0.1	1218	548049.58	2252293.57	Геодзический метод	0.1	1310	549131.18	2252501.8	Геодзический метод	0.1
1125	547998.81	2252582.45	Геодзический метод	0.1	1219	548049.12	2252289.1	Геодзический метод	0.1	1311	549121.87	2252505.5	Геодзический метод	0.1
1126	548008.42	2252585.62	Геодзический метод	0.1	1220	548059.3	2252283.9	Геодзический метод	0.1	1312	549118.5	2252506.8	Геодзический метод	0.1
1127	548008.71	2252585.72	Геодзический метод	0.1	1221	548049.85	2252277.28	Геодзический метод	0.1	1313	549116.66	2252502.2	Геодзический метод	0.1
1128	548016.59	2252541.38	Геодзический метод	0.1	1222	548045.21	2252274.03	Геодзический метод	0.1	1314	549119.78	2252500.9	Геодзический метод	0.1
1129	548025.13	2252513.27	Геодзический метод	0.1	1223	548045.32	2252273.06	Геодзический метод	0.1	1315	549122.65	2252501	Геодзический метод	0.1
1130	548023.66	2252512	Геодзический метод	0.1	1224	548047.71	2252269.66	Геодзический метод	0.1	1316	549123.33	2252501	Геодзический метод	0.1
1131	548012.22	2252502.1	Геодзический метод	0.1	1225	548050.52	2252271.62	Геодзический метод	0.1	1317	549123.49	2252499.5	Геодзический метод	0.1
1132	548008.76	2252499.1	Геодзический метод	0.1	1226	548061.84	2252279.57	Геодзический метод	0.1	1318	549131.99	2252496.1	Геодзический метод	0.1
1133	548012.04	2252495.32	Геодзический метод	0.1	1227	548063.18	2252248.64	Геодзический метод	0.1	1319	549132.27	2252496	Геодзический метод	0.1
1134	548013.18	2252496.31	Геодзический метод	0.1	1228	548052.88	2252251.58	Геодзический метод	0.1	1320	549133.65	2252488.5	Геодзический метод	0.1
1135	548024.93	2252506.51	Геодзический метод	0.1	1229	548049.31	2252252.6	Геодзический метод	0.1	1321	549133.99	2252486.6	Геодзический метод	0.1
1136	548024.43	2252501	Геодзический метод	0.1	1230	548047.95	2252247.8	Геодзический метод	0.1	1322	549140.04	2252453.7	Геодзический метод	0.1
1137	548024.27	2252499.24	Геодзический метод	0.1	1231	548053.51	2252246.22	Геодзический метод	0.1	1323	549137.95	2252453.9	Геодзический метод	0.1
1138	548023.61	2252491.91	Геодзический метод	0.1	1232	548063.44	2252243.39	Геодзический метод	0.1	1324	549124.96	2252455.6	Геодзический метод	0.1
1139	548022.4	2252478.5	Геодзический метод	0.1	1233	548064.78	2252210.68	Геодзический метод	0.1	1325	549124.2	2252452.7	Геодзический метод	0.1
1140	548024.8	2252459.46	Геодзический метод	0.1	1234	548057.62	2252211.29	Геодзический метод	0.1	1326	549124.24	2252452.7	Геодзический метод	0.1
1141	548019.56	2252458.06	Геодзический метод	0.1	1235	548052.46	2252211.73	Геодзический метод	0.1	1327	549124.38	2252450.5	Геодзический метод	0.1
1142	548015.83	2252457.06	Геодзический метод	0.1	1236	548052.04	2252206.75	Геодзический метод	0.1	1328	549125.64	2252450.5	Геодзический метод	0.1
1143	548015.76	2252456.68	Геодзический метод	0.1	1237	548058.21	2252206.21	Геодзический метод	0.1	1329	549138.69	2252448.8	Геодзический метод	0.1
1144	548016.95	2252452.17	Геодзический метод	0.1	1238	548062.74	2252205.82	Геодзический метод	0.1	1330	549141.85	2252448.4	Геодзический метод	0.1
1145	548020.4	2252453.06	Геодзический метод	0.1	1239	548058.88	2252200.58	Геодзический метод	0.1	1331	549164.44	2252421.5	Геодзический метод	0.1
1146	548025.7	2252454.41	Геодзический метод	0.1	1240	548053.21	2252192.89	Геодзический метод	0.1	1332	549168.28	2252424.7	Геодзический метод	0.1
1147	548031.51	2252425.08	Геодзический метод	0.1	1241	548057.23	2252189.93	Геодзический метод	0.1	1333	549164.87	2252428.5	Геодзический метод	0.1
1148	548037.49	2252388.33	Геодзический метод	0.1	1242	548059.74	2252193.33	Геодзический метод	0.1	1334	549145.46	2252451.8	Геодзический метод	0.1
1149	548045.77	2252361.6	Геодзический метод	0.1	1243	548065.14	2252200.69	Геодзический метод	0.1	1335	549142.33	2252468.8	Геодзический метод	0.1
1150	548046.65	2252358.76	Геодзический метод	0.1	1244	548065.94	2252172.59	Геодзический метод	0.1	1336	549136.95	2252498.2	Геодзический метод	0.1
1151	548049.58	2252357.68	Геодзический метод	0.1	1245	548068.95	2252115.05	Геодзический метод	0.1	1337	549136.21	2252503.1	Геодзический метод	0.1
1152	548046.46	2252357.54	Геодзический метод	0.1	1246	548069.31	2252109.03	Геодзический метод	0.1	1338	549134.49	2252502.8	Геодзический метод	0.1
1153	548036.42	2252357.06	Геодзический метод	0.1	1247	548070.62	2252082.02	Геодзический метод	0.1	1339	549130.05	2252531.1	Геодзический метод	0.1
1154	548026.24	2252356.06	Геодзический метод	0.1	1248	548072.02	2252082.29	Геодзический метод	0.1	1340	549131.5	2252531.4	Геодзический метод	0.1
1155	548026.18	2252356.58	Геодзический метод	0.1	1249	548072.78	2252071.95	Геодзический метод	0.1	1341	549129.18	2252544.9	Геодзический метод	0.1
1156	548013.5	2252355.99	Геодзический метод	0.1	1250	548071.33	2252068.01	Геодзический метод	0.1	1342	549128.2	2252552.1	Геодзический метод	0.1
1157	548007.28	2252355.49	Геодзический метод	0.1	1251	548071.35	2252066.97	Геодзический метод	0.1	1343	549128.58	2252552.2	Геодзический метод	0.1
1158	548007.18	2252354.52	Геодзический метод	0.1	1252	548071.8	2252057.55	Геодзический метод	0.1	1344	549117.46	2252516	Геодзический метод	0.1
1159	547985.67	2252352.64	Геодзический метод	0.1	1253	548066.72	2252037.17	Геодзический метод	0.1	1345	549109.81	2252652.7	Геодзический метод	0.1
1160	547959.54	2252351.35	Геодзический метод	0.1	1254	548052.23	2251976.46	Геодзический метод	0.1	1346	549107.4	2252664.2	Геодзический метод	0.1
1161	547959.41	2252351.92	Геодзический метод	0.1	1255	548054.51	2251975.92	Геодзический метод	0.1	1347	549108.31	2252663.3	Геодзический метод	0.1
1162	547933.48	2252350.43	Геодзический метод	0.1	1256	548057.79	2251978.29	Геодзический метод	0.1	1348	549110.82	2252660.7	Геодзический метод	0.1
1163	547926.24	2252380.52	Геодзический метод	0.1	1257	548066.45	2252015.42	Геодзический метод	0.1	1349	549111.87	2252661.7	Геодзический метод	0.1
1164	547922.56	2252401.58	Геодзический метод	0.1	1258	548074.19	2252046.46	Геодзический метод	0.1	1350	549111.21	2252667.5	Геодзический метод	0.1
1165	547918.82	2252425.33	Геодзический метод	0.1	1259	548076.82	2252057.05	Геодзический метод	0.1	1351	549108.2	2252670.6	Геодзический метод	0.1
1166	547918.3	2252425.21	Геодзический метод	0.1	1260	548074.48	2252105.88	Геодзический метод	0.1	1352	549110.8	2252671.1	Геодзический метод	0.1
1167	547916.17	2252432.68	Геодзический метод	0.1	1261	548091.69	2252101.48	Геодзический метод	0.1	1353	549150.68	2252679	Геодзический метод	0.1
1168	547912.69	2252432.13	Геодзический метод	0.1	1262	548095.43	2252100.53	Геодзический метод	0.1	1354	549183.22	2252681.8	Геодзический метод	0.1
1169	547917.02	2252404.68	Геодзический метод	0.1	947	548096.37	2252104.19	Геодзический метод	0.1	1355	549203.45	2252681.9	Геодзический метод	0.1
1170	547915.65	2252405.44	Геодзический метод	0.1					1356	549204.47	2252681.9	Геодзический метод	0.1	
1171	547908.43	2252409.49	Геодзический метод	0.1	1263	548956.73	2252362.2	Геодзический метод	0.1	1357	549209.16	2252681.9	Геодзический метод	0.1
1172	547908.03	2252408.77	Геодзический метод	0.1	1264	548977.25	2252363.93	Геодзический метод	0.1	1358	549221.7	2252627.7	Геодзический метод	0.1
1173	547907.03	2252406.98	Геодзический метод	0.1	1265	548987.78	2252364.82	Геодзический метод	0.1	1359	549228.12	2252599.9	Геодзический метод	0.1
1174	547907.17	2252406.12	Геодзический метод	0.1	1266	548988.85	2252367.21	Геодзический метод	0.1	1360	549236.57	2252562.8	Геодзический метод	0.1
1175	547907.81	2252404.1	Геодзический метод	0.1	1267	548997.62	2252386.88	Геодзический метод	0.1	1361	549253.31	2252489.3	Геодзический метод	0.1
1176	547908.88	2252403.51	Геодзический метод	0.1	1268	549000.51	2252390.12	Геодзический метод	0.1	1362	549256.28	2252476.6	Геодзический метод	0.1
1177	547916.67	2252399.13	Геодзический метод	0.1	1269	549022.28	2252414.5	Геодзический метод	0.1	1363	549255.89	2252476.5	Геодзический метод	0.1
1178	547918.03	2252398.37	Геодзический метод	0.1	1270	549025.54	2252392.9	Геодзический метод	0.1	1364	549246.25	2252473.1	Геодзический метод	0.1
1179	547920.9	2252382.01	Геодзический метод	0.1	1271	549026.27	2252388.1	Геодзический метод	0.1	1365	549245.12	2252472.7	Геодзический метод	0.1
1180	547919.48	2252381.75	Геодзический метод	0.1	1272	549027.68	2252378.7	Геодзический метод	0.1	1366	549245.44	2252470.8	Геодзический метод	0.1
1181	547912.67	2252380.52	Геодзический метод	0.1	1273	549032.62	2252379.44	Геодзический метод	0.1	1367	549245.6	2252469.8	Геодзический метод	0.1
1182	547912.84	2252379.62	Геодзический метод	0.1	1274	549031.26	2252388.44	Геодзический метод	0.1	1368	549245.86	2252468.3	Геодзический метод	0.1
1183	547913.81	2252375.65	Геодзический метод	0.1	1275	549030.54	2252393.17	Геодзический метод	0.1	1369	549245.95	2252467.7	Геодзический метод	0.1
1184	547920.27	2252376.82	Геодзический метод	0.1	1276	549026.95	2252416.9	Геодзический метод	0.1	1370	549247.26	2252468.2	Геодзический метод	0.1
1185	547921.91	2252377.12	Геодзический метод	0.1	1277	549025.18	2252416.8	Геодзический метод	0.1	1371	549256.88	2252471.5	Геодзический метод	0.1
1186	547927.64	2252353.35	Геодзический метод	0.1	1278	549020.52	2252443.33	Геодзический метод	0.1	1372	549257.37	2252471.7	Геодзический метод	0.1
1187	547928.4	2252350.18	Геодзический метод	0.1	1279	549016.41	2252468.82	Геодзический метод	0.1	1373	549264.62	2252439.8	Геодзический метод	0.1
1188	547927.95	2252350.16	Геодзический метод	0.1	1280	549018.35	2252469	Геодзический метод	0.1	1374	549263.28	2252439.7	Геодзический метод	0.1
1189	547924.59	2252350.02	Геодзический метод	0.1	1281	549017.01	2252478.42	Геодзический метод	0.1	1375	549253.22	2252438.9	Геодзический метод	0.1

Каталог координат (Система координат МСК-59, зона 2)

Обозначение	Координаты, м		Метод определения координат характерной точки	М, м	Обозначение	Координаты, м		Метод определения координат характерной точки	М, м	Обозначение	Координаты, м			Метод определения координат характерной точки	М, м
	X	Y				X	Y				X	Y	Z		
1	2	3	4	5	6	7	8	9	10	11	12	13	14	15	
1401	549187.37	2252817.48	Геодезический метод	0.1	1495	548948.38	2252762.26	Геодезический метод	0.1	1589	548781.61	2252855.6	Геодезический метод	0.1	
1402	549187.53	2252816.64	Геодезический метод	0.1	1496	548966.49	2252757.13	Геодезический метод	0.1	1590	548786.57	2252842.9	Геодезический метод	0.1	
1403	549189.96	2252806.82	Геодезический метод	0.1	1497	548972.84	2252726.16	Геодезический метод	0.1	1591	548788.79	2252828.5	Геодезический метод	0.1	
1404	549188.57	2252806.37	Геодезический метод	0.1	1498	548959.72	2252724.08	Геодезический метод	0.1	1592	548791.69	2252809.7	Геодезический метод	0.1	
1405	549190.24	2252795.25	Геодезический метод	0.1	1499	548956.48	2252723.56	Геодезический метод	0.1	1593	548792.58	2252809.9	Геодезический метод	0.1	
1406	549192.63	2252786.31	Геодезический метод	0.1	1500	548957.28	2252718.62	Геодезический метод	0.1	1594	548795.56	2252792.3	Геодезический метод	0.1	
1407	549191.61	2252786.08	Геодезический метод	0.1	1501	548960.59	2252719.15	Геодезический метод	0.1	1595	548794.43	2252792.1	Геодезический метод	0.1	
1408	549194.31	2252767.73	Геодезический метод	0.1	1502	548973.72	2252721.26	Геодезический метод	0.1	1596	548801.16	2252749.7	Геодезический метод	0.1	
1409	549197.08	2252754.61	Геодезический метод	0.1	1503	548978.64	2252688.77	Геодезический метод	0.1	1597	548803.73	2252735.2	Геодезический метод	0.1	
1410	549197.82	2252752.23	Геодезический метод	0.1	1504	548984	2252657.92	Геодезический метод	0.1	1598	548805.79	2252734.9	Геодезический метод	0.1	
1411	549200.03	2252738.66	Геодезический метод	0.1	1505	548971.73	2252656.23	Геодезический метод	0.1	1599	548805.68	2252735.2	Геодезический метод	0.1	
1412	549201.68	2252726.31	Геодезический метод	0.1	1506	548953.36	2252653.69	Геодезический метод	0.1	1600	548806.44	2252731	Геодезический метод	0.1	
1413	549202.16	2252716.98	Геодезический метод	0.1	1507	548939.28	2252651.89	Геодезический метод	0.1	1601	548806.71	2252728.1	Геодезический метод	0.1	
1414	549208.09	2252686.9	Геодезический метод	0.1	1508	548923.55	2252649.88	Геодезический метод	0.1	1602	548808.42	2252719.4	Геодезический метод	0.1	
1415	549182.98	2252686.82	Геодезический метод	0.1	1509	548894.48	2252646.33	Геодезический метод	0.1	1603	548810.97	2252709.9	Геодезический метод	0.1	
1416	549174.39	2252686.08	Геодезический метод	0.1	1510	548869.1	2252642.67	Геодезический метод	0.1	1604	548809.29	2252709.3	Геодезический метод	0.1	
1417	549162.4	2252685.05	Геодезический метод	0.1	1511	548847.52	2252662.23	Геодезический метод	0.1	1605	548809.45	2252707.7	Геодезический метод	0.1	
1418	549151.73	2252684.13	Геодезический метод	0.1	1512	548832.87	2252680.42	Геодезический метод	0.1	1606	548810.81	2252699.7	Геодезический метод	0.1	
1419	549148.31	2252683.67	Геодезический метод	0.1	1513	548824.26	2252723.35	Геодезический метод	0.1	1607	548812.57	2252683	Геодезический метод	0.1	
1420	549112.27	2252676.48	Геодезический метод	0.1	1514	548843.9	2252743.73	Геодезический метод	0.1	1608	548812.61	2252680.5	Геодезический метод	0.1	
1421	549110.24	2252676.08	Геодезический метод	0.1	1515	548856.59	2252756.9	Геодезический метод	0.1	1609	548811.98	2252680.4	Геодезический метод	0.1	
1422	549106.59	2252675.35	Геодезический метод	0.1	1516	548857.19	2252757.53	Геодезический метод	0.1	1610	548814.12	2252661.8	Геодезический метод	0.1	
1423	549105.47	2252675.12	Геодезический метод	0.1	1517	548856.54	2252761.47	Геодезический метод	0.1	1611	548816.26	2252659.7	Геодезический метод	0.1	
1424	549104.19	2252692.31	Геодезический метод	0.1	1518	548855.24	2252762.72	Геодезический метод	0.1	1612	548807.06	2252657.2	Геодезический метод	0.1	
1425	549095.57	2252781.6	Геодезический метод	0.1	1519	548848.24	2252755.44	Геодезический метод	0.1	1613	548816.78	2252658.2	Геодезический метод	0.1	
1426	549092.55	2252813.54	Геодезический метод	0.1	1520	548835.53	2252742.25	Геодезический метод	0.1	1614	548819.56	2252658.1	Геодезический метод	0.1	
1427	549090.07	2252844.23	Геодезический метод	0.1	1521	548823.14	2252729.38	Геодезический метод	0.1	1615	548813.68	2252709.1	Геодезический метод	0.1	
1428	549089.76	2252848.11	Геодезический метод	0.1	1522	548821.21	2252739.71	Геодезический метод	0.1	1616	548812.27	2252716.7	Геодезический метод	0.1	
1429	549084.78	2252847.71	Геодезический метод	0.1	1523	548819.23	2252750.41	Геодезический метод	0.1	1617	548805.76	2252751.6	Геодезический метод	0.1	
1430	549087.57	2252813.1	Геодезический метод	0.1	1524	548814.58	2252774.95	Геодезический метод	0.1	1618	548791.43	2252844.1	Геодезический метод	0.1	
1431	549090.24	2252784.65	Геодезический метод	0.1	1525	548808.2	2252808.28	Геодезический метод	0.1	1619	548789.96	2252848	Геодезический метод	0.1	
1432	549077.03	2252788.06	Геодезический метод	0.1	1526	548808.61	2252810.47	Геодезический метод	0.1	1620	548800.3	2252848.8	Геодезический метод	0.1	
1433	549070.98	2252789.62	Геодезический метод	0.1	1527	548808.81	2252815.09	Геодезический метод	0.1	1621	548810.8	2252849.6	Геодезический метод	0.1	
1434	549064.99	2252788.23	Геодезический метод	0.1	1528	548808.97	2252821.14	Геодезический метод	0.1	1622	548807.87	2252833.9	Геодезический метод	0.1	
1435	549064.44	2252786.14	Геодезический метод	0.1	1529	548810.62	2252821.31	Геодезический метод	0.1	1623	548803.1	2252808.3	Геодезический метод	0.1	
1436	549077.2	2252782.86	Геодезический метод	0.1	1530	548810.76	2252822.06	Геодезический метод	0.1	1624	548812.34	2252760.1	Геодезический метод	0.1	
1437	549090.76	2252779.38	Геодезический метод	0.1	1531	548813.05	2252834.33	Геодезический метод	0.1	1625	548819.09	2252723.7	Геодезический метод	0.1	
1438	549094.18	2252744.74	Геодезический метод	0.1	1532	548816.24	2252851.52	Геодезический метод	0.1	1626	548828.21	2252678.2	Геодезический метод	0.1	
1439	549082.23	2252751.48	Геодезический метод	0.1	1533	548822.37	2252863.41	Геодезический метод	0.1	1627	548843.88	2252658.8	Геодезический метод	0.1	
1440	549076.56	2252754.67	Геодезический метод	0.1	1534	548819.75	2252862.93	Геодезический метод	0.1	1628	548864.85	2252639.8	Геодезический метод	0.1	
1441	549074.1	2252750.31	Геодезический метод	0.1	1535	548819.06	2252867.92	Геодезический метод	0.1	1629	548865.99	2252638.8	Геодезический метод	0.1	
1442	549083.16	2252745.21	Геодезический метод	0.1	1536	548812.28	2252854.74	Геодезический метод	0.1	1630	548871.4	2252603.2	Геодезический метод	0.1	
1443	549094.76	2252738.67	Геодезический метод	0.1	1537	548799.5	2252853.75	Геодезический метод	0.1	1631	548878.48	2252561.7	Геодезический метод	0.1	
1444	549097.87	2252708.28	Геодезический метод	0.1	1538	548788.08	2252852.87	Геодезический метод	0.1	1632	548882.94	2252534.2	Геодезический метод	0.1	
1445	549088.18	2252711.52	Геодезический метод	0.1	1539	548784.87	2252860.91	Геодезический метод	0.1	1633	548887.33	2252507.1	Геодезический метод	0.1	
1446	549082.42	2252713.44	Геодезический метод	0.1	1540	548783.29	2252864.87	Геодезический метод	0.1	1634	548898.46	2252432.9	Геодезический метод	0.1	
1447	549081.86	2252711.74	Геодезический метод	0.1	1541	548781.42	2252869.54	Геодезический метод	0.1	1635	548903.09	2252410.1	Геодезический метод	0.1	
1448	549082.52	2252708.14	Геодезический метод	0.1	1542	548780.8	2252873.54	Геодезический метод	0.1	1636	548907.08	2252386.3	Геодезический метод	0.1	
1449	549089.01	2252705.96	Геодезический метод	0.1	1543	548777.51	2252894.56	Геодезический метод	0.1	1637	548908.16	2252379.9	Геодезический метод	0.1	
1450	549098.39	2252702.82	Геодезический метод	0.1	1544	548774.58	2252912.74	Геодезический метод	0.1	1638	548913.17	2252380.3	Геодезический метод	0.1	
1451	549100.53	2252674.24	Геодезический метод	0.1	1545	548776.94	2252953.94	Геодезический метод	0.1	1639	548912.11	2252386.6	Геодезический метод	0.1	
1452	549059.72	2252668.42	Геодезический метод	0.1	1546	548753.18	2253046.7	Геодезический метод	0.1	1640	548909.12	2252404.4	Геодезический метод	0.1	
1453	549005.95	2252661.06	Геодезический метод	0.1	1547	548747.96	2253075.8	Геодезический метод	0.1	1641	548908.01	2252411	Геодезический метод	0.1	
1454	548988.98	2252658.55	Геодезический метод	0.1	1548	548746.76	2253098.8	Геодезический метод	0.1	1642	548903.38	2252433.8	Геодезический метод	0.1	
1455	548986.92	2252670.4	Геодезический метод	0.1	1549	548750.23	2253096	Геодезический метод	0.1	1643	548906.82	2252475.5	Геодезический метод	0.1	
1456	548986.05	2252672.03	Геодезический метод	0.1	1550	548764.8	2253084.19	Геодезический метод	0.1	1644	548893.16	2252501.6	Геодезический метод	0.1	
1457	548985.06	2252671.87	Геодезический метод	0.1	1551	548770.88	2253046.2	Геодезический метод	0.1	1645	548891.67	2252501.3	Геодезический метод	0.1	
1458	548984.91	2252672.86	Геодезический метод	0.1	1552	548776.31	2253003.77	Геодезический метод	0.1	1646	548890.5	2252508.7	Геодезический метод	0.1	
1459	548985.25	2252672.91	Геодезический метод	0.1	1553	548778.33	2253004.03	Геодезический метод	0.1	1647	548892.11	2252508.9	Геодезический метод	0.1	
1460	548979.67	2252707.58	Геодезический метод	0.1	1554	548780.99	2253004.37	Геодезический метод	0.1	1648	548885.87	2252547.4	Геодезический метод	0.1	
1461	548980.79	2252707.94	Геодезический метод	0.1	1555	548779.6	2253011.95	Геодезический метод	0.1	1649	548882.64	2252560.6	Геодезический метод	0.1	
1462	548979.18	2252718.55	Геодезический метод	0.1	1556	548780.28	2253012.17	Геодезический метод	0.1	1650	548883.68	2252560.9	Геодезический метод	0.1	
1463	548978.26	2252721.68	Геодезический метод	0.1	1557	548779.33	2253019.54	Геодезический метод	0.1	1651	548879.44	2252585.8	Геодезический метод	0.1	
1464	548974.62	2252737.74	Геодезический метод	0.1	1558	548778.73	2253019.43	Геодезический метод	0.1	1652	548877.35	2252598.1	Геодезический метод	0.1	
1465	548970.71	2252755.34	Геодезический метод	0.1	1559	548776.83	2253025.79	Геодезический метод	0.1	1653	548875.93	2252597.8	Геодезический метод	0.1	
1466	548971.9	2252755.51	Геодезический метод	0.1	1560	548775.26	2253038.16	Геодезический метод	0.1	1654	548874.22	2252604.1	Геодезический метод	0.1	
1467	548971.14	2252759.25	Геодезический метод	0.1	1561	548775.05	2253051.72	Геодезический метод	0.1	1655	548876.24	2252604.7	Геодезический метод		

Каталог координат (Система координат МСК-99 зона 2)

Обозначение	Координаты, м		Метод определения координат характерной точки	М, м	Обозначение	Координаты, м		Метод определения координат характерной точки	М, м	Обозначение	Координаты, м		Метод определения координат характерной точки	М, м
	X	Y				X	Y				X	Y		
	1	2				3	4				5	6		
1683	549015.88	2252451.15	Геодезический метод	0.1	1775	547945.26	2252816.28	Геодезический метод	0.1	1869	547971.21	2252672.9	Геодезический метод	0.1
1684	549021.05	2252422.04	Геодезический метод	0.1	1776	547958.82	2252817.52	Геодезический метод	0.1	1870	547971.47	2252671.5	Геодезический метод	0.1
1685	549011.43	2252419.88	Геодезический метод	0.1	1777	548067.5	2252829.77	Геодезический метод	0.1	1871	547961.04	2252669.9	Геодезический метод	0.1
1686	549010.99	2252419.79	Геодезический метод	0.1	1778	548084.63	2252832.67	Геодезический метод	0.1	1872	547958.97	2252669.2	Геодезический метод	0.1
1687	549004.43	2252418.32	Геодезический метод	0.1	1779	548088.34	2252833.32	Геодезический метод	0.1	1873	547938.24	2252666.4	Геодезический метод	0.1
1688	549003.71	2252416.47	Геодезический метод	0.1	1780	548088.48	2252832.32	Геодезический метод	0.1	1874	547913.14	2252663	Геодезический метод	0.1
1689	549001.05	2252409.56	Геодезический метод	0.1	1781	548107.04	2252834.84	Геодезический метод	0.1	1875	547893.16	2252660.8	Геодезический метод	0.1
1690	548993.93	2252391.13	Геодезический метод	0.1	1782	548116.74	2252836.8	Геодезический метод	0.1	1876	547863.64	2252657.9	Геодезический метод	0.1
1691	548993.19	2252389.22	Геодезический метод	0.1	1783	548127.52	2252837.41	Геодезический метод	0.1	1877	547860.93	2252657.8	Геодезический метод	0.1
1692	548984.42	2252369.56	Геодезический метод	0.1	1784	548140.19	2252838.92	Геодезический метод	0.1	1878	547853	2252657.3	Геодезический метод	0.1
1693	548955.02	2252367.07	Геодезический метод	0.1	1785	548140.33	2252838.33	Геодезический метод	0.1	1879	547850.42	2252656.4	Геодезический метод	0.1
1694	548955.22	2252364.71	Геодезический метод	0.1	1786	548143.63	2252838.77	Геодезический метод	0.1	1880	547834.72	2252654.3	Геодезический метод	0.1
1695	548956.57	2252364.83	Геодезический метод	0.1	1787	548168.31	2252843.21	Геодезический метод	0.1	1881	547819.66	2252651.6	Геодезический метод	0.1
1263	548956.73	2252362.2	Геодезический метод	0.1	1788	548170.94	2252843.83	Геодезический метод	0.1	1882	547760.22	2252636.4	Геодезический метод	0.1
					1789	548170.53	2252847.1	Геодезический метод	0.1	1883	547761.18	2252632.7	Геодезический метод	0.1
1696	547982.76	2252646.42	Геодезический метод	0.1	1790	548144.32	2252843.83	Геодезический метод	0.1	1884	547761.35	2252632.7	Геодезический метод	0.1
1697	547981.73	2252651.2	Геодезический метод	0.1	1791	548061.61	2252834.09	Геодезический метод	0.1	1885	547764.51	2252632.3	Геодезический метод	0.1
1698	547977.94	2252668.71	Геодезический метод	0.1	1792	548027.98	2252830.31	Геодезический метод	0.1	1886	547769.72	2252633.7	Геодезический метод	0.1
1699	547988.98	2252668.25	Геодезический метод	0.1	1793	547992.49	2252826.36	Геодезический метод	0.1	1887	547827.2	2252648.4	Геодезический метод	0.1
1700	547992.35	2252668.53	Геодезический метод	0.1	1794	547958	2252822.46	Геодезический метод	0.1	1888	547819.12	2252641.1	Геодезический метод	0.1
1701	548000.24	2252669.19	Геодезический метод	0.1	1795	547942.65	2252821.1	Геодезический метод	0.1	1889	547820.44	2252639.6	Геодезический метод	0.1
1702	548013.45	2252670.3	Геодезический метод	0.1	1796	547881.06	2252812.51	Геодезический метод	0.1	1890	547820.99	2252639.1	Геодезический метод	0.1
1703	548012.74	2252664.07	Геодезический метод	0.1	1797	547868.69	2252810.75	Геодезический метод	0.1	1891	547824.95	2252639.6	Геодезический метод	0.1
1704	548012.27	2252660	Геодезический метод	0.1	1798	547805.55	2252801.81	Геодезический метод	0.1	1892	547825.63	2252640.2	Геодезический метод	0.1
1705	548012.07	2252658.28	Геодезический метод	0.1	1799	547723.9	2252794.59	Геодезический метод	0.1	1893	547837.62	2252651	Геодезический метод	0.1
1706	548017.17	2252658.9	Геодезический метод	0.1	1800	547690.05	2252791.65	Геодезический метод	0.1	1894	547870.66	2252655	Геодезический метод	0.1
1707	548017.36	2252660.56	Геодезический метод	0.1	1801	547678.08	2252790.54	Геодезический метод	0.1	1895	547858.92	2252646.2	Геодезический метод	0.1
1708	548017.83	2252664.62	Геодезический метод	0.1	1802	547631.38	2252784.56	Геодезический метод	0.1	1896	547860.37	2252644.2	Геодезический метод	0.1
1709	548018.54	2252670.72	Геодезический метод	0.1	1803	547586.11	2252779.36	Геодезический метод	0.1	1897	547865.48	2252644.8	Геодезический метод	0.1
1710	548053.45	2252673.65	Геодезический метод	0.1	1804	547493.92	2252767.98	Геодезический метод	0.1	1898	547877.4	2252653.8	Геодезический метод	0.1
1711	548089.96	2252677.58	Геодезический метод	0.1	1805	547460.39	2252764.01	Геодезический метод	0.1	1899	547877.62	2252646.2	Геодезический метод	0.1
1712	548090	2252669.67	Геодезический метод	0.1	1806	547381.8	2252753.41	Геодезический метод	0.1	1900	547877.63	2252645.8	Геодезический метод	0.1
1713	548090.01	2252667.54	Геодезический метод	0.1	1807	547362.04	2252750.71	Геодезический метод	0.1	1901	547882.62	2252646.1	Геодезический метод	0.1
1714	548095.01	2252667.9	Геодезический метод	0.1	1808	547351.65	2252743.27	Геодезический метод	0.1	1902	547882.6	2252646.8	Геодезический метод	0.1
1715	548095	2252670.21	Геодезический метод	0.1	1809	547327.12	2252725.71	Геодезический метод	0.1	1903	547882.32	2252656.4	Геодезический метод	0.1
1716	548094.96	2252678.1	Геодезический метод	0.1	1810	547296.63	2252717.82	Геодезический метод	0.1	1904	547911.78	2252659.1	Геодезический метод	0.1
1717	548125.12	2252681.34	Геодезический метод	0.1	1811	547297.89	2252712.98	Геодезический метод	0.1	1905	547905.45	2252650.6	Геодезический метод	0.1
1718	548124.44	2252673.33	Геодезический метод	0.1	1812	547327.5	2252720.65	Геодезический метод	0.1	1906	547906.83	2252649.6	Геодезический метод	0.1
1719	548124.18	2252670.31	Геодезический метод	0.1	1813	547329.62	2252721.35	Геодезический метод	0.1	1907	547908.11	2252648.6	Геодезический метод	0.1
1720	548129.16	2252669.89	Геодезический метод	0.1	1814	547363.94	2252745.93	Геодезический метод	0.1	1908	547910.47	2252649	Геодезический метод	0.1
1721	548129.5	2252673.87	Геодезический метод	0.1	1815	547409.64	2252752.48	Геодезический метод	0.1	1909	547911.33	2252650.1	Геодезический метод	0.1
1722	548130.18	2252681.88	Геодезический метод	0.1	1816	547416.75	2252753.24	Геодезический метод	0.1	1910	547918.09	2252651.9	Геодезический метод	0.1
1723	548173.17	2252686.49	Геодезический метод	0.1	1817	547461.01	2252759.05	Геодезический метод	0.1	1911	547934.55	2252652.8	Геодезический метод	0.1
1724	548172.05	2252678.38	Геодезический метод	0.1	1818	547522.66	2252766.73	Геодезический метод	0.1	1912	547935.23	2252652.5	Геодезический метод	0.1
1725	548171.86	2252677.06	Геодезический метод	0.1	1819	547548.6	2252770.03	Геодезический метод	0.1	1913	547937.82	2252652.9	Геодезический метод	0.1
1726	548176.82	2252676.38	Геодезический метод	0.1	1820	547550.95	2252706.48	Геодезический метод	0.1	1914	547937.93	2252653.1	Геодезический метод	0.1
1727	548177.17	2252678.92	Геодезический метод	0.1	1821	547554.04	2252706.6	Геодезический метод	0.1	1915	547939.16	2252656.3	Геодезический метод	0.1
1728	548178.28	2252687.04	Геодезический метод	0.1	1822	547555.95	2252706.68	Геодезический метод	0.1	1916	547927.63	2252660.8	Геодезический метод	0.1
1729	548211.06	2252690.56	Геодезический метод	0.1	1823	547553.61	2252768.79	Геодезический метод	0.1	1917	547959.97	2252664.3	Геодезический метод	0.1
1730	548212.33	2252682.62	Геодезический метод	0.1	1824	547553.54	2252770.64	Геодезический метод	0.1	1918	547972.89	2252668.1	Геодезический метод	0.1
1731	548212.56	2252681.23	Геодезический метод	0.1	1825	547611.12	2252777.3	Геодезический метод	0.1	1919	547975.18	2252657.6	Геодезический метод	0.1
1732	548217.5	2252682.03	Геодезический метод	0.1	1826	547631.98	2252779.6	Геодезический метод	0.1	1920	547975.44	2252656.4	Геодезический метод	0.1
1733	548217.32	2252683.11	Геодезический метод	0.1	1827	547677.82	2252785.47	Геодезический метод	0.1	1921	547976.01	2252656.5	Геодезический метод	0.1
1734	548216.03	2252691.14	Геодезический метод	0.1	1828	547685.27	2252725.61	Геодезический метод	0.1	1922	547978.02	2252647.2	Геодезический метод	0.1
1735	548243.11	2252694.33	Геодезический метод	0.1	1829	547687.49	2252710.32	Геодезический метод	0.1	1923	547979.06	2252642.4	Геодезический метод	0.1
1736	548362.24	2252707	Геодезический метод	0.1	1830	547689.88	2252693.79	Геодезический метод	0.1	1924	547980.71	2252634.8	Геодезический метод	0.1
1737	548364.89	2252698.79	Геодезический метод	0.1	1831	547694.27	2252658.15	Геодезический метод	0.1	1925	547989.88	2252603	Геодезический метод	0.1
1738	548365.18	2252697.88	Геодезический метод	0.1	1832	547695.83	2252645.49	Геодезический метод	0.1	1926	547989.52	2252597.9	Геодезический метод	0.1
1739	548366.05	2252695.19	Геодезический метод	0.1	1833	547700.79	2252646.09	Геодезический метод	0.1	1927	547993.71	2252598.8	Геодезический метод	0.1
1740	548370.81	2252696.73	Геодезический метод	0.1	1834	547700.46	2252648.73	Геодезический метод	0.1	1928	547994.38	2252595.7	Геодезический метод	0.1
1741	548370.19	2252698.62	Геодезический метод	0.1	1835	547695.64	2252688.09	Геодезический метод	0.1	1929	547994.49	2252597.3	Геодезический метод	0.1
1742	548369.97	2252699.33	Геодезический метод	0.1	1836	547702.81	2252681.68	Геодезический метод	0.1	1930	547994.92	2252603.6	Геодезический метод	0.1
1743	548367.12	2252708.14	Геодезический метод	0.1	1837	547705.26	2252679.49	Геодезический метод	0.1	1931	547983.33	2252643.8	Геодезический метод	0.1
1744	548366.45	2252710.21	Геодезический метод	0.1	1838	547706.3	2252680.65	Геодезический метод	0.1	1696	547982.76	2252646.4	Геодезический метод	0.1
1745	548365.74	2252712.4	Геодезический метод	0.1	1839	547705.5	2252686.02	Геодезический метод	0.1		Площадь, кв. м			72930
1746	548359.68	2252711.75	Геодезический метод	0.1	1840	547701.93	2252689.25	Геодезический метод	0.1					
1747	548324.7	2252708	Геодезический метод	0.1	1841	547695.66	2252694.93	Геодезический метод	0.1					
1748	548314.77	2252706.94	Геодезический метод	0.1	1842	547700.36	2252702.77	Геодезический метод	0.1					
1749	548314.9	2252704.82	Геодезический метод	0.1	1843	547705.09	2252710.65	Геодезический метод	0.1					
1750	548293.85	2252702.69	Геодезический метод	0.1	1844	547700.81	225							