

Сообщение № 76/2021 о возможном установлении публичного сервитута

В соответствии со статьей 39.42 Земельного кодекса РФ администрация Добрянского городского округа информирует о возможном установлении публичного сервитута на частях земельных участков:

Адрес или местоположение земельных участков	Площадь (кв. м.)	Вид права	Цель, для которой устанавливается публичный сервитут
Пермский край, Добрянский район, Полазненское с/п, СПК «Уральская нива» ур. «Верх.Полазна», кадастровый номер 59:18:3580101:10*	0,24	публичный сервитут на 49 лет	эксплуатация линейного объекта ОАО «МРСК Урала»: ВЛ-35 кВ «Каменоложская-БПО-Полазна», входящей в состав электросетевого комплекса «Полазна»»
Пермский край, Добрянский район, Полазненское с/п, СПК «Уральская Нива» ур. «Верх.Полазна», кадастровый номер 59:18:0000000:15671*	0,24		
Пермский край, Добрянский район, Полазненское г/п, СПК «Уральская нива» ур. «Верх.Полазна», кадастровый номер 59:18:3630201:213*	0,12		
Пермский край, Добрянский район, Полазненское городское поселение, кадастровый номер 59:18:0000000:213*	0,24		
Пермский край, Добрянский район, СПК «Уральская нива», кадастровый номер 59:18:3630201:1937*	0,12		
Пермский край, г. Добрянка, СПК «Уральская Нива», урочище «у дер. Заборье» кадастровый номер 59:18:3630101:855*	0,13		

* согласно схеме расположения границ публичного сервитута (полная информация размещена на сайте администрации Добрянского городского округа www.dobrraion.ru (раздел «Муниципальное имущество и земельные ресурсы», подраздел «Земельные ресурсы», «Информация о возможном установлении публичного сервитута»).

Заинтересованные лица могут ознакомиться с поступившим ходатайством об установлении публичного сервитута и прилагаемой к нему схемой расположения границ публичного сервитута в территориальном управлении в рабочем поселке Полазна администрации Добрянского городского округа по адресу: Пермский край, рабочий поселок Полазна, ул. Дружбы, д. 4 а, с 8-30 до 13-00 и с 13-48 до 17-30 часов.

Подать заявления об учете прав на земельные участки, в отношении которых поступило ходатайство об установлении публичного сервитута, можно в территориальном управлении в рабочем поселке. Полазна администрации Добрянского городского округа, по адресу: Пермский край, рабочий поселок Полазна, ул. Дружбы, д. 4 а, каб. 5.

Срок приема заявлений с 23.06.2021 по 22.07.2021 (включительно) с 8-30 до 13-00 и с 13-48 до 17-30 часов, по пятницам до 16-30 часов (кроме выходных и праздничных дней).

Правообладатели земельных участков, подавшие заявления по истечении указанного срока, несут риски невозможности обеспечения их прав в связи с отсутствием информации о таких лицах и их правах на земельные участки.

Схема расположения границ публичного сервитута

Объект: Воздушная линия электропередачи ВЛ-35 кВ «Каменоложская-БПО-Полазна»

Местоположение: Пермский край, район Добрянский

Категория земель: Земли сельскохозяйственного назначения



Площадь земель и/или части земельного участка, кв.м.: 1,09, в том числе: на земельном участке 59:18:3580101:10- 0,24 кв.м;
 на земельном участке 59:18:0000000:15671- 0,24 кв.м;
 на земельном участке 59:18:3630201:213- 0,12 кв.м;
 на земельном участке 59:18:0000000:213- 0,24 кв.м;
 на земельном участке 59:18:3630201:1937- 0,12 кв.м;
 на земельном участке 59:18:3610101:855 - 0,13 кв.м;

Описание границ смежных землепользователей:

от т.н1 до т.н1, от т.н5 до т.н5 - земельный участок с кадастровым номером 59:18:3580101:10
 от т.н9 до т.н9, от т.н13 до т.н13 - земельный участок с кадастровым номером 59:18:0000000:15671
 от т.н17 до т.н17 - земельный участок с кадастровым номером 59:18:3630201:213
 от т.н21 до т.н21, от т.н25 до т.н25 - земельный участок с кадастровым номером 59:18:0000000:213
 от т.н29 до т.н29 - земельный участок с кадастровым номером 59:18:3630201:1937
 от т.н33 до т.н33 - земельный участок с кадастровым номером 59:18:3610101:855

Условные обозначения:

- н1 - обозначение характерной точки проектной границы публичного сервитута
- :ЗУ1 - проектные границы публичного сервитута
- :9 - границы и номер земельного участка, сведения о котором внесены в ЕГРН
- - воздушная линия электропередачи ВЛ-35 кВ «Каменоложская-БПО-Полазна»
- оп.1 - обозначение и номер опоры ЛЭП

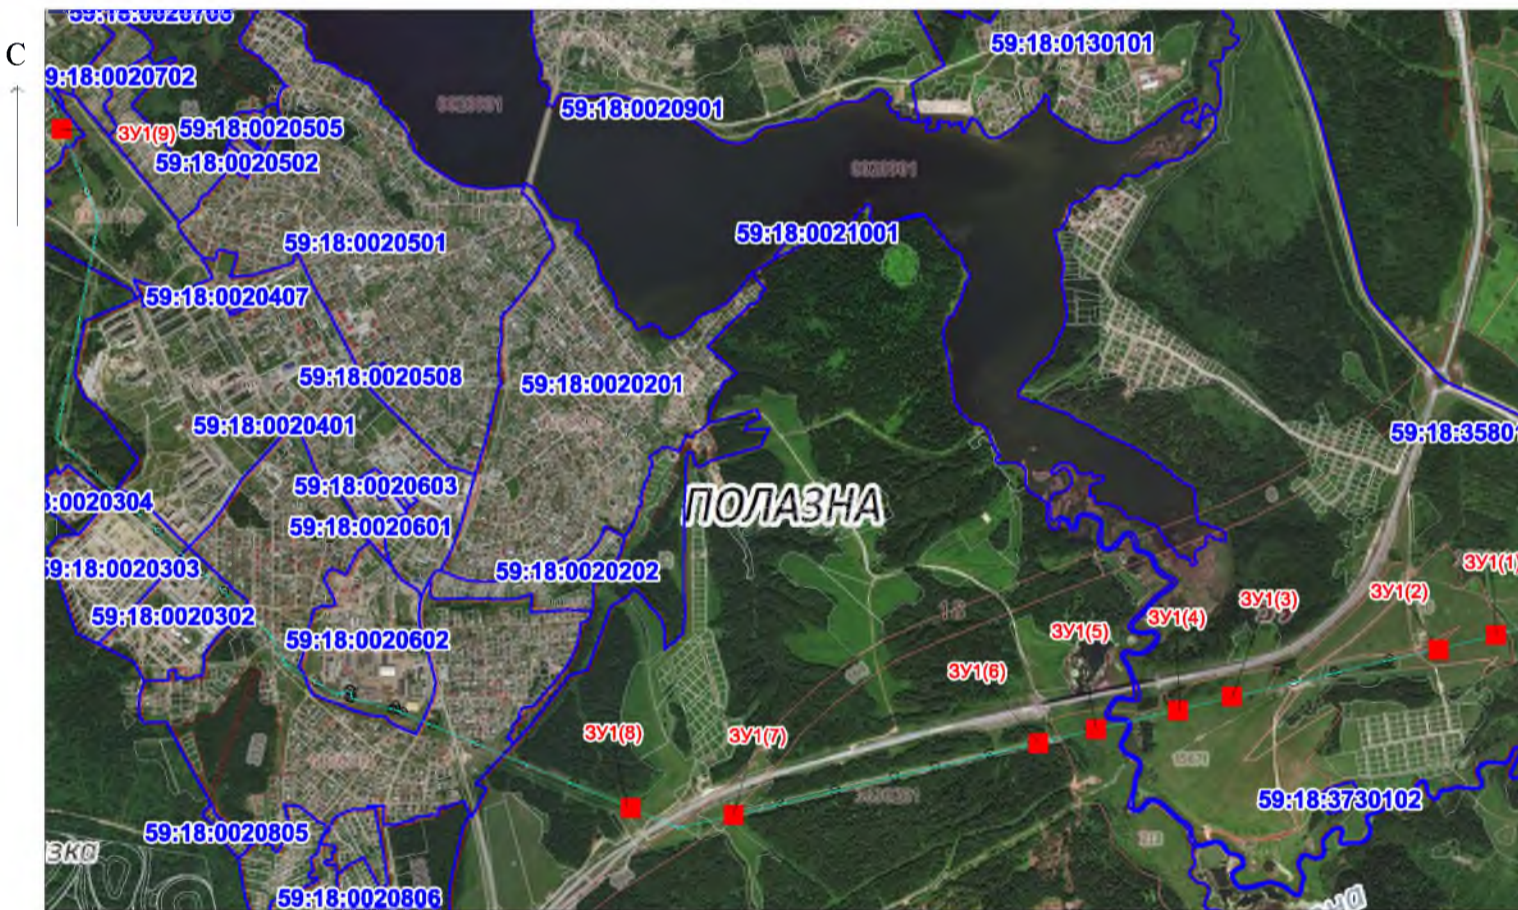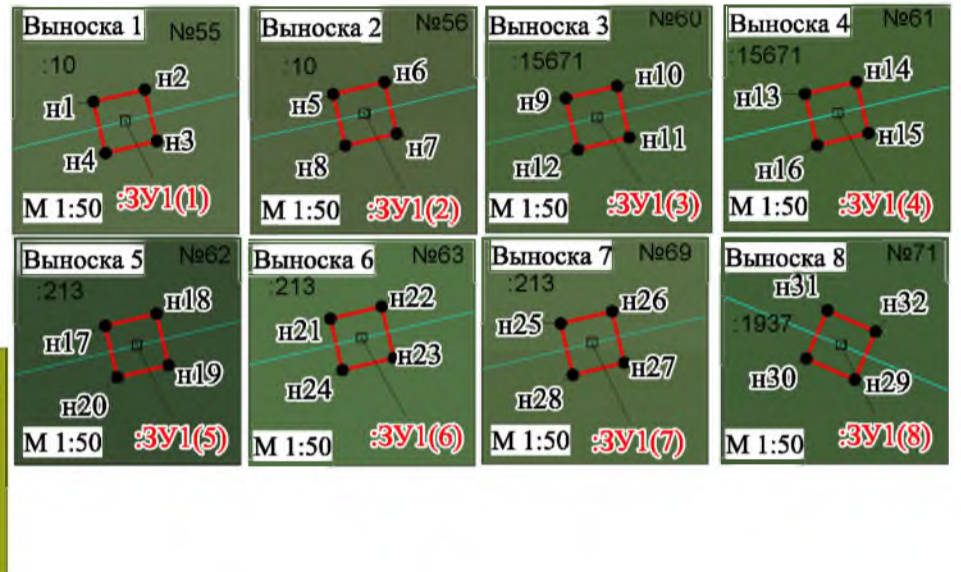

МСК-59, зона 2

Масштаб 1:31000

Обозначение характерных точек границ	Координаты, м			Площадь, кв.м.	Метод измерения координат и средняя квадратическая погрешность по положению характерной точки (МТ), м
	X	Y	Z		
:ЗУ1(1)					
н1	548405.30	2246289.18		0.12	Геодезический метод, 0.1
н2	548405.47	2246289.52			Геодезический метод, 0.1
н3	548405.13	2246289.60			Геодезический метод, 0.1
н4	548405.05	2246289.26			Геодезический метод, 0.1
н1	548405.30	2246289.18			Геодезический метод, 0.1
:ЗУ1(2)					
н5	548351.97	2246071.57		0.12	Геодезический метод, 0.1
н6	548352.05	2246071.91			Геодезический метод, 0.1
н7	548351.71	2246071.99			Геодезический метод, 0.1
н8	548351.63	2246071.65			Геодезический метод, 0.1
н5	548351.97	2246071.57			Геодезический метод, 0.1
:ЗУ1(3)					
н9	548146.56	2245186.38		0.12	Геодезический метод, 0.1
н10	548146.64	2245186.72			Геодезический метод, 0.1
н11	548146.30	2245186.80			Геодезический метод, 0.1
н12	548146.22	2245186.46			Геодезический метод, 0.1
н9	548146.56	2245186.38			Геодезический метод, 0.1
:ЗУ1(4)					
н13	548094.98	2244967.93		0.12	Геодезический метод, 0.1
н14	548095.06	2244968.27			Геодезический метод, 0.1
н15	548094.72	2244968.35			Геодезический метод, 0.1
н16	548094.64	2244968.01			Геодезический метод, 0.1
н13	548094.98	2244967.93			Геодезический метод, 0.1
:ЗУ1(5)					
н17	548019.54	2244648.20		0.12	Геодезический метод, 0.1
н18	548019.62	2244648.54			Геодезический метод, 0.1
н19	548019.28	2244648.62			Геодезический метод, 0.1
н20	548019.20	2244648.28			Геодезический метод, 0.1
н17	548019.54	2244648.20			Геодезический метод, 0.1
:ЗУ1(6)					
н21	547957.67	2244388.58		0.12	Геодезический метод, 0.1
н22	547957.75	2244388.92			Геодезический метод, 0.1
н23	547957.41	2244389.00			Геодезический метод, 0.1
н24	547957.33	2244388.66			Геодезический метод, 0.1
н21	547957.67	2244388.58			Геодезический метод, 0.1
:ЗУ1(7)					
н25	547670.03	2243162.23		0.12	Геодезический метод, 0.1
н26	547670.11	2243162.57			Геодезический метод, 0.1
н27	547669.77	2243162.65			Геодезический метод, 0.1
н28	547669.69	2243162.31			Геодезический метод, 0.1
н25	547670.03	2243162.23			Геодезический метод, 0.1
:ЗУ1(8)					
н29	547698.49	2242738.74		0.12	Геодезический метод, 0.1
н30	547698.63	2242738.42			Геодезический метод, 0.1
н31	547698.95	2242738.56			Геодезический метод, 0.1
н32	547698.81	2242738.88			Геодезический метод, 0.1
н29	547698.49	2242738.74			Геодезический метод, 0.1
:ЗУ1(9)					
н33	550464.07	2240420.75		0.13	Геодезический метод, 0.1
н34	550464.10	2240420.62			Геодезический метод, 0.1
н35	550464.53	2240420.95			Геодезический метод, 0.1
н36	550464.20	2240421.08			Геодезический метод, 0.1
н33	550464.07	2240420.75			Геодезический метод, 0.1