

Сообщение

о возможном установлении публичного сервитута

№ 93/2021

В соответствии со статьей 39.42 Земельного кодекса Российской Федерации администрация Добрянского городского округа информирует о возможном установлении публичного сервитута:

№	Адрес или местоположение земельного участка, кадастровый номер: <i>Пермский край, Добрянский городской округ</i>	Цель, для которой устанавливается публичный сервитут
1	в районе д. Конец Гор, СНТ "Рябинушка", 59:18:3630202:2408	Эксплуатация существующего линейного объекта ОАО «МРСК Урала»: ВЛ-0,4 кВ Ф.1 от ТП- 10388
2	ур. "Вторая Гора", 59:18:3630202:3535	
3	ур. "Вторая Гора", 59:18:3630202:296	
4	ур. "Вторая Гора", 59:18:3630202:300	
5	ур. "Вторая Гора", 59:18:3630202:301	
6	ур. "Вторая Гора", 59:18:3630202:297	
7	ур. "Вторая Гора", 59:18:3630202:298	
8	ур. "Вторая Гора", 59:18:3630202:3534	
9	в урочище "У скважины", 59:18:2810101:106	
10	с. Висим, ул. Совхозная, д. 4, кв. 2, 59:18:0250101:235	
11	с. Висим, ул. Совхозная, д. 6, кв. 1, 59:18:0250101:213	
12	в урочище "У скважины", 59:18:2810101:31	
13	с. Висим, ул. Советская, 2 а, 59:18:0250101:1590	
14	с. Висим, ул. Совхозная, дом 1, кв. 2, 59:18:0250101:1512	
15	с. Висим, ул. Набережная, з/у 4А, 59:18:0250101:1585	
16	с. Висим, 59:18:0250101:166	
17	с. Висим, 59:18:0250101:225	
18	с. Висим, 59:18:0250101:1486	
19	с. Висим, 59:18:0250101:96	
20	с. Висим, 59:18:0250101:209	
21	с. Висим, 59:18:0250101:36	
22	с. Висим, 59:18:0250101:16	
23	с. Висим, ул. Тракторная, 5 а, 59:18:0250101:89	
24	с. Висим, ул. Полевая, 10, 59:18:0250101:233	
25	с. Висим, ул. Совхозная, д. 4, кв.1, 59:18:0250101:207	
26	с. Висим, 59:18:0250101:1483	
27	с. Висим, ул. Советская, 2 а, 59:18:0250101:244	
28	с. Висим, ул. Совхозная, д. № 6, кв. 3, 59:18:0250101:246	
29	с. Висим, ул. Совхозная, д. № 1, кв. 1, 59:18:0250101:229	
30	с. Висим, ул. Набережная, 59:18:0250101:1604	
31	с. Висим, 59:18:0250101:1780	
32	с. Висим, ул. Набережная, 9, 59:18:0250101:1631	
33	с. Висим, ул. Советская, з/у 24, 59:18:0250101:249	
34	с. Висим, 59:18:0250101:5	
35	с. Висим, ул.Кирова, д. 8, 59:18:0250101:1637	

36	с. Висим, 59:18:0250101:17
37	с. Висим, ул. Тракторная, дом 6, 59:18:0250101:119
38	с. Висим, ул. Пролетарская, 7Б, 59:18:0250101:1640
39	с. Висим, 59:18:0250101:57
40	с. Висим, ул. Совхозная, дом 3, кв. 2, 59:18:0250101:241
41	с. Висим, ул. Совхозная, д. № 6, кв. 3, 59:18:0250101:246
42	с. Висим, ул. Советская, 2 , 59:18:0250101:24
43	с. Висим, ул. Совхозная, д. 2, кв. 3 , 59:18:0250101:1479
44	с. Висим, ул. Совхозная, 1 б, 59:18:0250101:1614
45	с. Висим, 59:18:0250101:1603
46	с. Висим, 59:18:0250101:224
47	с. Висим, 59:18:0250101:48
48	с. Висим, 59:18:0250101:157
49	с. Висим, 59:18:0250101:155
50	с. Висим, ул. Пролетарская, дом 4, 59:18:0250101:10
51	с. Висим, ул. Тракторная, дом 11, 59:18:0250101:13
52	с. Висим, улица Тракторная, 5, 59:18:0250101:193
53	с. Висим, 59:18:0250101:1498
54	с. Висим, ул. Советская, дом 27, 59:18:0250101:231

* согласно схемы границ публичного сервитута

Заинтересованные лица могут ознакомиться с поступившим ходатайством об установлении публичного сервитута и прилагаемой к нему схемы границ публичного сервитута в Муниципальном казенном учреждении «Добрянский городской информационный центр» по адресу: ул. 8 Марта, 13, с 8-30 до 13-00 и с 13-48 до 17-30 часов, а также на сайте правовой информации Добрянского городского округа в информационно-телекоммуникационной сети Интернет с доменным именем www.dobr-pravo.ru).

Подать заявления об учете прав на земельные участки, в отношении которых поступило ходатайство об установлении публичного сервитута, можно в администрации Добрянского городского поселения Пермского края, по адресу: Пермский край, г. Добрянка, ул. Советская, д.14, каб. 305.

Срок приема заявлений с 11.08.2021 по 10.09.2021 (включительно) с 8-30 до 13-00 и с 13-48 до 17-30 часов, по пятницам до 16-30 часов (кроме выходных и праздничных дней).

Правообладатели земельных участков, подавшие заявления по истечении указанного срока, несут риски невозможности обеспечения их прав в связи с отсутствием информации о таких лицах и их правах на земельные участки.

Схема расположения границ публичного сервитута

Объект: ВЛ- 0.4кВ ф.1 от ТП-10388

Местоположение: Пермский край, Добрянский городской округ

Площадь земель и/или части земельного участка, кв.м: 1462



Описание границ смежных землепользователей

Описание границы	Смежный землепользователь (при наличии кадастровый номер земельного участка)	Площадь обременения, кв.м
от точки 1 до точки 2, от точки 4 до точки 6, от точки 8 до точки 11,	59:18:3630202:2408	125
от точки 2 до точки 4, от точки 6 до точки 8, от точки 34 до точки 38	59:18:3630202:3535	210
от точки 11 до точки 15, от точки 20 до точки 24	59:18:3630202:296	427
от точки 15 до точки 16, от точки 19 до точки 20	59:18:3630202:300	129
от точки 16 до точки 19	59:18:3630202:301	104
от точки 24 до точки 28, от точки 31 до точки 34	59:18:3630202:297	331
от точки 28 до точки 31	59:18:3630202:298	96
от точки 38 до точки 1	59:18:3630202:3534	40
		1462

Каталог координат (Система координат МСК-59, зона 2)

Обозначение характерных точек границ	Координаты, м		Метод определения координат характерной точки	Mt, м
	X	Y		
1	2	3	4	5
1	537414.24	2243888.79	Геодезический метод	0.1
2	537423.51	2243899.87	Геодезический метод	0.1
3	537425.98	2243902.83	Геодезический метод	0.1
4	537429.07	2243906.03	Геодезический метод	0.1
5	537442.08	2243919.50	Геодезический метод	0.1
6	537445.85	2243924.33	Геодезический метод	0.1
7	537452.16	2243932.42	Геодезический метод	0.1
8	537454.64	2243934.10	Геодезический метод	0.1
9	537457.84	2243936.27	Геодезический метод	0.1
10	537498.30	2243978.70	Геодезический метод	0.1
11	537520.19	2244003.06	Геодезический метод	0.1
12	537522.30	2244005.40	Геодезический метод	0.1
13	537543.38	2244031.17	Геодезический метод	0.1
14	537520.14	2244040.25	Геодезический метод	0.1
15	537493.94	2244050.31	Геодезический метод	0.1
16	537463.76	2244061.90	Геодезический метод	0.1
17	537439.55	2244071.19	Геодезический метод	0.1
18	537438.13	2244067.45	Геодезический метод	0.1
19	537462.27	2244058.18	Геодезический метод	0.1
20	537492.28	2244046.66	Геодезический метод	0.1
21	537518.69	2244036.52	Геодезический метод	0.1
22	537536.80	2244029.44	Геодезический метод	0.1
23	537519.26	2244008.00	Геодезический метод	0.1
24	537498.01	2243984.36	Геодезический метод	0.1
25	537495.36	2243981.42	Геодезический метод	0.1
26	537456.01	2243940.15	Геодезический метод	0.1
27	537425.16	2243951.77	Геодезический метод	0.1
28	537417.60	2243954.80	Геодезический метод	0.1
29	537395.16	2243963.80	Геодезический метод	0.1
30	537393.67	2243960.09	Геодезический метод	0.1
31	537415.87	2243951.18	Геодезический метод	0.1
32	537423.70	2243948.04	Геодезический метод	0.1
33	537452.22	2243937.30	Геодезический метод	0.1
34	537451.90	2243937.08	Геодезический метод	0.1
35	537449.39	2243935.38	Геодезический метод	0.1
36	537439.06	2243922.13	Геодезический метод	0.1
37	537423.00	2243905.51	Геодезический метод	0.1
38	537415.78	2243896.87	Геодезический метод	0.1
39	537409.42	2243889.27	Геодезический метод	0.1
40	537412.49	2243886.70	Геодезический метод	0.1
1	537414.24	2243888.79	Геодезический метод	0.1

Условные обозначения

- проектные границы публичного сервитута
- 59:18:3630202 -кадастровый номер квартала
- :22 -граница и номер земельного участка, сведения о котором внесены в ЕГРН
- ВЛ- 0.4кВ ф.1 от ТП-10388
- n1 - обозначение характерной точки проектной границы публичного сервитута
- №11 - обозначение и номер опоры ЛЭП
- опора №1
- охранный зона ЛЭП
- граница муниципального образования

Масштаб 1:1000

Схема расположения границ публичного сервитута

Объект: ВЛ-0.4кВ от ТП-10167, ТП-10166, входящая в состав электросетевого комплекса "Промплощадка"

Местоположение: Пермский край, Добрянский городской округ, с. Висим

Площадь земель и/или части земельного участка, кв.м: 26700



Масштаб 1:3500

Условные обозначения

- :ЗУ1 - проектные границы публичного сервитута
- 59:18:2810101 - кадастровый номер квартала
- :22 - граница и номер земельного участка, сведения о котором внесены в ЕГРН
- Воздушная линия электропередачи ВЛ-0.4кВ от ТП-10167, ТП-10166
- н1 • - обозначение характерной точки проектной границы публичного сервитута
- №11 опора №1 - обозначение и номер опоры ЛЭП
- охранный зона ЛЭП

Описание границы	Смежный землепользователь (при наличии кадастровый номер земельного участка)	Площадь обременен ия, кв.м	Описание границы	Смежный землепользователь (при наличии кадастровый номер земельного участка)	Площадь обременени я, кв.м
от точки 1 до точки 2, от точки 87 до точки 82, от точки 88 до точки 91, от точки 446 до точки 447	59:18:0000000:12	0	от точки 232 до точки 235	59:18:0250101:140	0
от точки 6 до точки 7, от точки 8 до точки 9, от точки 11 до точки 12, от точки 33 до точки 35	59:18:0250101:1479	106	от точки 236 до точки 239	59:18:0250101:195	0
от точки 7 до точки 8	59:18:0250101:228	0	от точки 241 до точки 243	59:18:0250101:10	17
от точки 13 до точки 14, от точки 31 до точки 32	59:18:0250101:1512	67	от точки 243 до точки 245	59:18:0250101:36	23
от точки 14 до точки 15, от точки 29 до точки 31	59:18:0250101:229	141	от точки 248 до точки 251	59:18:0250101:34	0
от точки 15 до точки 16	59:18:0250101:22	0	от точки 256 до точки 257, от точки 267 до точки 268, от точки 291 до точки 293	59:18:0250101:17	36
от точки 19 до точки 21, от точки 25 до точки 27	59:18:0250101:1614	191	от точки 259 до точки 261	59:18:0250101:13	45
от точки 39 до точки 40, от точки 79 до точки 80	59:18:0250101:1585	57	от точки 261 до точки 263	59:18:0250101:16	20
от точки 44 до точки 46, от точки 61 до точки 62	59:18:0250101:1604	22	от точки 270 до точки 271, от точки 273 до точки 275	59:18:0250101:119	113
от точки 46 до точки 48, от точки 59 до точки 61	59:18:0250101:1603	180	от точки 279 до точки 280, от точки 284 до точки 285	59:18:0250101:193	77
от точки 50 до точки 51, от точки 56 до точки 58	59:18:0250101:166	67	от точки 287 до точки 288	59:18:0250101:89	16
от точки 54 до точки 55	59:18:0250101:149	0	от точки 301 до точки 304	59:18:0250101:1640	14
от точки 67 до точки 68	59:18:0250101:1780, 59:18:0250101:224	14	от точки 307 до точки 310	59:18:0250101:1786	0
от точки 68 до точки 69	59:18:0250101:225	40	от точки 311 до точки 314, от точки 417 до точки 417, от точки 421 до точки 421, от точки 425 до точки 425	59:18:0250101:251	0
от точки 70 до точки 71	59:18:0250101:1631	37	от точки 340 до точки 345	59:18:2810101:106	351
от точки 71 до точки 73	59:18:0250101:248	0	от точки 347 до точки 349	59:18:0250101:189	0
от точки 98 до точки 99	59:18:0250101:48	119	от точки 354 до точки 356	59:18:0250101:1616	0
от точки 100 до точки 102	59:18:0250101:214	0	от точки 357 до точки 359	59:18:0250101:247	0
от точки 104 до точки 107, от точки 176 до точки 179, от точки 182 до точки 184	59:18:0250101:1486	325	от точки 359 до точки 361	59:18:0250101:233	84
от точки 109 до точки 111, от точки 115 до точки 117, от точки 398 до точки 399, от точки 402 до точки 403, от точки 429 до точки 430	59:18:0250101:249	454	от точки 369 до точки 370	59:18:0250101:137	0
от точки 112 до точки 113	59:18:0250101:175	0	от точки 371 до точки 374	59:18:0250101:57	60
от точки 125 до точки 127	59:18:0250101:1773	0	от точки 379 до точки 380, от точки 389 до точки 390	59:18:0250101:1498	121
от точки 131 до точки 134	59:18:0250101:38	0	от точки 381 до точки 383	59:18:0250101:20	0
от точки 134 до точки 138	59:18:0250101:157	24	от точки 384 до точки 386	59:18:0250101:1609	0
от точки 138 до точки 140	59:18:0250101:1620	0	от точки 409 до точки 410	59:18:0250101:216	0
от точки 143 до точки 144	59:18:0250101:15	0	от точки 412 до точки 413	59:18:0250101:48	18
от точки 145 до точки 146, от точки 316 до точки 317, от точки 322 до точки 323	59:18:0250101:96	34	от точки 413 до точки 98	59:18:0250101:231	155
от точки 152 до точки 153	59:18:0250101:1492	0	от точки 436 до точки 437, от точки 527 до точки 436	59:18:0250101:1775	0
от точки 161 до точки 164	59:18:0250101:1481	0	от точки 437 до точки 438	59:18:0250101:235	40
от точки 164 до точки 165	59:18:0250101:74	0	от точки 438 до точки 439	59:18:0250101:207	131
от точки 168 до точки 169	59:18:0250101:97	0	от точки 439 до точки 441	59:18:0250101:241	50
от точки 174 до точки 175, от точки 185 до точки 187	59:18:0250101:5	93	от точки 450 до точки 451, от точки 492 до точки 493, от точки 505 до точки 506, от точки 525 до точки 526,	59:18:0250101:213	202
от точки 180 до точки 181, от точки 198 до точки 200	59:18:0250101:125	0	от точки 452 до точки 453, от точки 518 до точки 522	59:18:0250101:1483	5


от точки 187 до точки 190	59:18:0250101:155	25	от точки 456 до точки 457, от точки 479 до точки 480, от точки 510 до точки 511, от точки 514 до точки 516	59:18:0250101:245	255
от точки 194 до точки 197	59:18:0250101:69	0	от точки 464 до точки 466, от точки 469 до точки 471, от точки 473 до точки 475	59:18:2810101:31	709
от точки 198 до точки 200	59:18:0250101:125	0	от точки 480 до точки 481, от точки 509 до точки 510	59:18:0250101:244	375
от точки 200 до точки 202, от точки 204 до точки 207	59:18:0250101:209	22	от точки 484 до точки 487	59:18:0250101:24	83
от точки 202 до точки 204, от точки 207 до точки 211	59:18:0250101:1637	135	от точки 497 до точки 499	59:18:0250101:1590	43
от точки 211 до точки 213	59:18:0250101:1638	0	от точки 499 до точки 501	59:18:0250101:1461	0
от точки 225 до точки 231	59:18:0250101:7	0	от точки 516 до точки 518	59:18:0250101:246	20
от точки 2 до точки 6, от точки 9 до точки 11, от точки 12 до точки 13, от точки 16 до точки 19, от точки 21 до точки 25, от точки 27 до точки 29, от точки 32 до точки 33, от точки 35 до точки 39, от точки 40 до точки 44, от точки 48 до точки 50, от точки 51 до точки 54, от точки 62 до точки 67, от точки 73 до точки 79, от точки 80 до точки 1, от точки 82 до точки 87, от точки 91 до точки 88, от точки 99 до точки 100, от точки 102 до точки 104, от точки 107 до точки 109, от точки 111 до точки 112, от точки 113 до точки 115, от точки 117 до точки 125, от точки 127 до точки 131, от точки 140 до точки 143, от точки 144 до точки 145, от точки 146 до точки 152, от точки 153 до точки 161, от точки 165 до точки 168, от точки 169 до точки 174, от точки 175 до точки 176, от точки 179 до точки 180, от точки 181 до точки 182, от точки 184 до точки 185, от точки 190 до точки 194, от точки 197 до точки 198, от точки 213 до точки 225, от точки 231 до точки 232, от точки 235 до точки 236, от точки 239 до точки 241, от точки 245 до точки 248, от точки 251 до точки 256, от точки 257 до точки 259, от точки 263 до точки 267, от точки 268 до точки 270, от точки 271 до точки 273, от точки 275 до точки 279, от точки 280 до точки 282, от точки 285 до точки 287, от точки 288 до точки 291, от точки 293 до точки 301, от точки 304 до точки 307, от точки 310 до точки 311, от точки 314 до точки 316, от точки 317 до точки 322, от точки 323 до точки 340, от точки 345 до точки 347, от точки 349 до точки 354, от точки 356 до точки 357, от точки 361 до точки 369, от точки 370 до точки 371, от точки 371 до точки 379, от точки 380 до точки 381, от точки 383 до точки 384, от точки 386 до точки 389, от точки 390 до точки 398, от точки 403 до точки 409, от точки 410 до точки 412, от точки 413 до точки 98, от точки 430 до точки 429, от точки 441 до точки 446, от точки 447 до точки 450, от точки 451 до точки 452, от точки 453 до точки 456, от точки 457 до точки 464, от точки 466 до точки 469, от точки 471 до точки 473, от точки 475 до точки 479, от точки 481 до точки 484, от точки 487 до точки 492, от точки 493 до точки 497, от точки 501 до точки 505, от точки 506 до точки 509, от точки 511 до точки 514, от точки 522 до точки 523, от точки 526 до точки 527	земли Добрянского городского округа	21484	от точки 523 до точки 525	59:18:0250101:1471	0
Итого:					26700



Масштаб 1:1500



Масштаб 1:1500

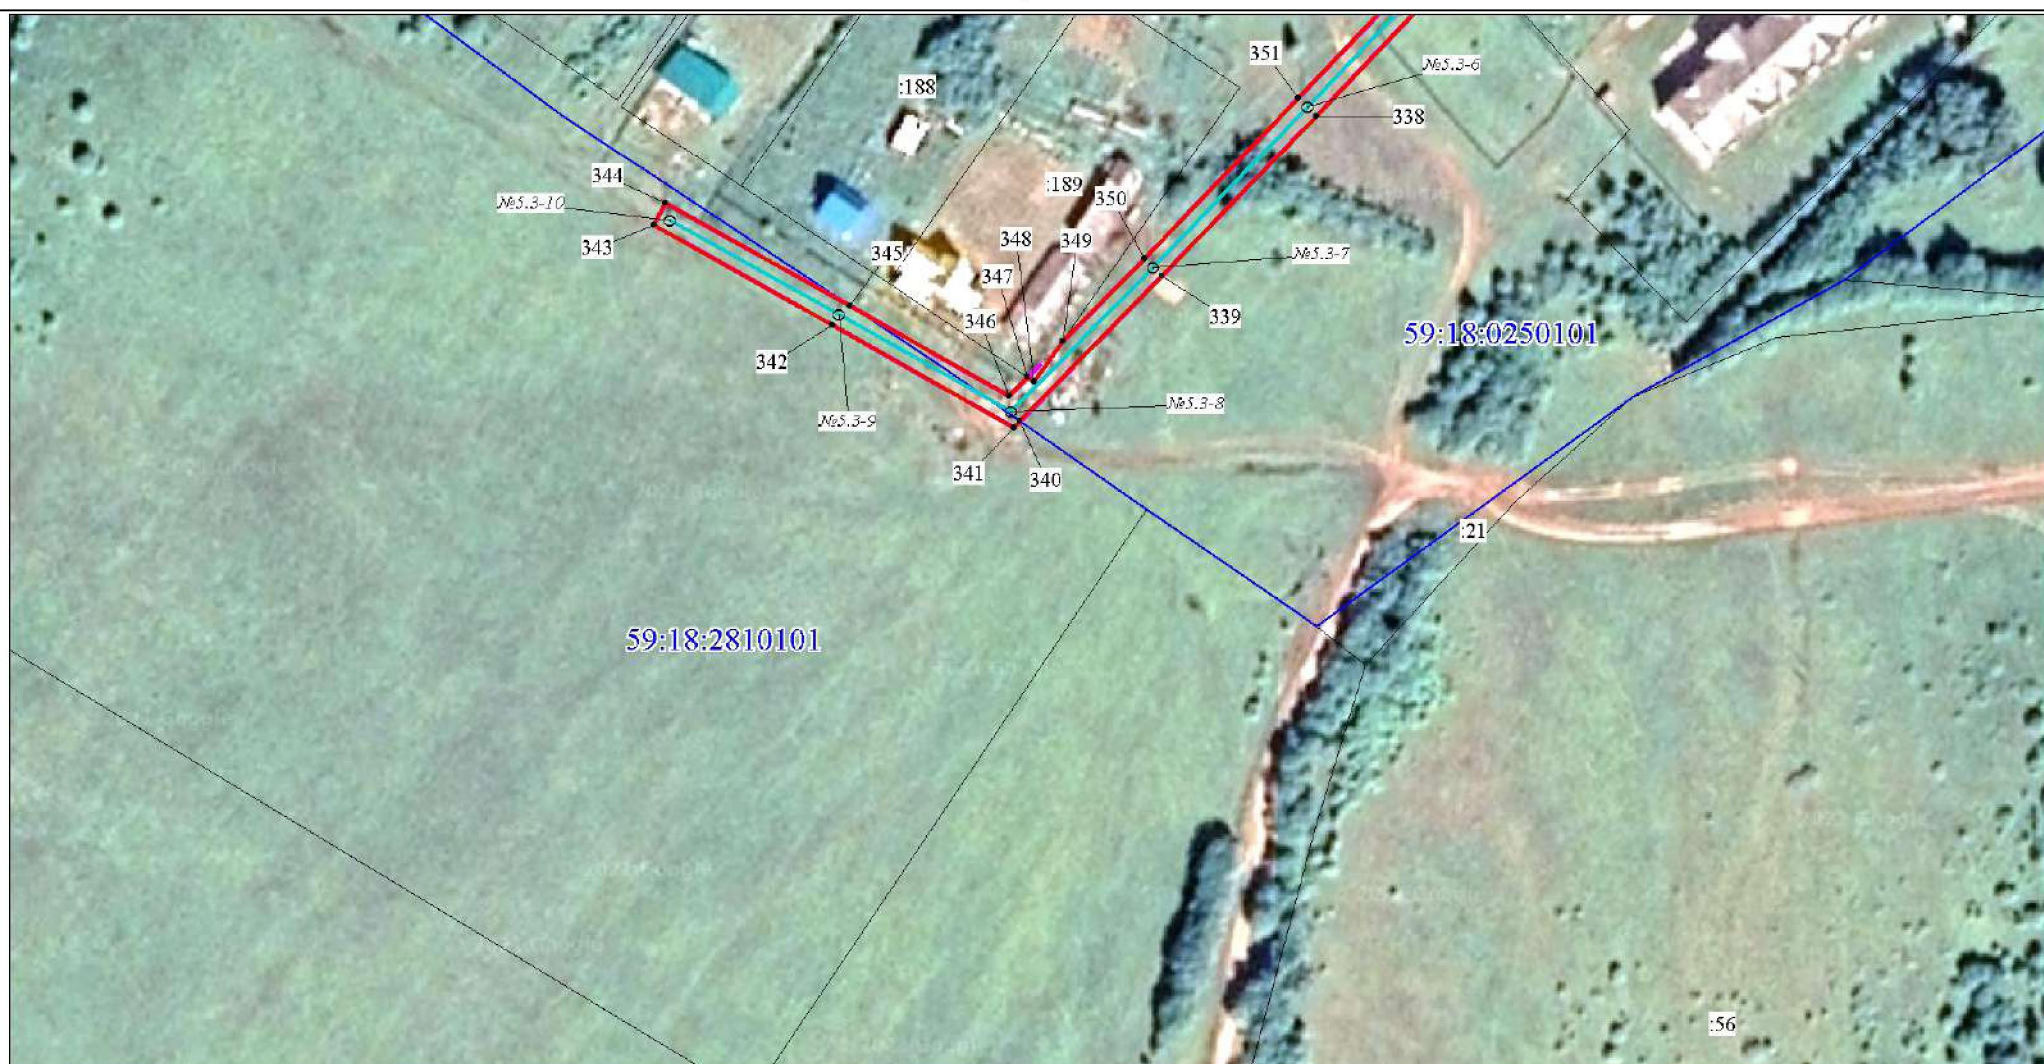

Масштаб 1:1500



Масштаб 1:1500



Масштаб 1:1500

Обозначение характ	Координаты, м		Метод определения координат характерной точки	Мт, м	Обозначение характ	Координаты, м		Метод определения координат характерной точки	Мт, м	Обозначение характ	Координаты, м		Метод определения координат характерной точки	Мт, м
	Х	У				Х	У				Х	У		
1	590511.94	2231683.19	Геодезический метод	0.1	90	590484.98	2231681.26	Геодезический метод	0.1	181	590806.45	2231232.49	Геодезический метод	0.1
2	590511.36	2231678.23	Геодезический метод	0.1	91	590486.48	2231682.50	Геодезический метод	0.1	182	590796.73	2231219.77	Геодезический метод	0.1
3	590554.68	2231674.86	Геодезический метод	0.1	92	590458.94	2231681.46	Геодезический метод	0.1	183	590791.64	2231212.60	Геодезический метод	0.1
4	590582.12	2231645.59	Геодезический метод	0.1	93	590412.62	2231696.95	Геодезический метод	0.1	184	590787.43	2231192.17	Геодезический метод	0.1
5	590557.15	2231605.67	Геодезический метод	0.1	94	590409.46	2231697.67	Геодезический метод	0.1	185	590786.96	2231189.91	Геодезический метод	0.1
6	590542.93	2231583.80	Геодезический метод	0.1	95	590406.77	2231694.43	Геодезический метод	0.1	186	590785.82	2231184.35	Геодезический метод	0.1
7	590535.62	2231572.57	Геодезический метод	0.1	96	590410.64	2231692.34	Геодезический метод	0.1	187	590771.34	2231173.44	Геодезический метод	0.1
8	590535.54	2231570.77	Геодезический метод	0.1	97	590434.88	2231684.46	Геодезический метод	0.1	188	590758.93	2231164.10	Геодезический метод	0.1
9	590543.63	2231560.24	Геодезический метод	0.1	88	590454.75	2231677.60	Геодезический метод	0.1	189	590759.25	2231163.54	Геодезический метод	0.1
10	590546.97	2231555.88	Геодезический метод	0.1						190	590736.77	2231151.02	Геодезический метод	0.1
11	590548.62	2231555.81	Геодезический метод	0.1	98	590517.31	2230903.22	Геодезический метод	0.1	191	590708.81	2231135.45	Геодезический метод	0.1
12	590548.50	2231553.90	Геодезический метод	0.1	99	590544.31	2230937.69	Геодезический метод	0.1	192	590679.83	2231169.86	Геодезический метод	0.1
13	590564.61	2231532.85	Геодезический метод	0.1	100	590551.88	2230947.25	Геодезический метод	0.1	193	590647.65	2231209.34	Геодезический метод	0.1
14	590572.78	2231521.61	Геодезический метод	0.1	101	590573.47	2230977.39	Геодезический метод	0.1	194	590705.21	2231262.38	Геодезический метод	0.1
15	590589.50	2231499.76	Геодезический метод	0.1	102	590574.82	2230975.98	Геодезический метод	0.1	195	590704.20	2231263.70	Геодезический метод	0.1
16	590590.20	2231499.54	Геодезический метод	0.1	103	590575.62	2230976.98	Геодезический метод	0.1	196	590716.59	2231274.47	Геодезический метод	0.1
17	590593.32	2231501.82	Геодезический метод	0.1	104	590587.74	2230968.28	Геодезический метод	0.1	197	590717.39	2231273.61	Геодезический метод	0.1
18	590592.63	2231502.78	Геодезический метод	0.1	105	590602.97	2230957.35	Геодезический метод	0.1	198	590745.75	2231299.77	Геодезический метод	0.1
19	590601.18	2231520.62	Геодезический метод	0.1	106	590605.90	2230961.40	Геодезический метод	0.1	199	590744.67	2231301.00	Геодезический метод	0.1
20	590603.10	2231524.62	Геодезический метод	0.1	107	590591.20	2230971.95	Геодезический метод	0.1	200	590760.08	2231314.93	Геодезический метод	0.1
21	590626.45	2231527.05	Геодезический метод	0.1	108	590578.08	2230981.37	Геодезический метод	0.1	201	590764.38	2231318.50	Геодезический метод	0.1
22	590650.99	2231529.08	Геодезический метод	0.1	109	590588.94	2231015.71	Геодезический метод	0.1	202	590765.18	2231317.47	Геодезический метод	0.1
23	590674.52	2231532.34	Геодезический метод	0.1	110	590595.53	2231036.77	Геодезический метод	0.1	203	590774.49	2231325.93	Геодезический метод	0.1
24	590673.96	2231536.30	Геодезический метод	0.1	111	590605.81	2231030.48	Геодезический метод	0.1	204	590769.55	2231311.82	Геодезический метод	0.1
25	590671.91	2231536.02	Геодезический метод	0.1	112	590621.32	2231020.98	Геодезический метод	0.1	205	590767.58	2231306.21	Геодезический метод	0.1
26	590650.55	2231533.06	Геодезический метод	0.1	113	590624.45	2231024.10	Геодезический метод	0.1	206	590772.30	2231304.56	Геодезический метод	0.1
27	590601.73	2231528.50	Геодезический метод	0.1	114	590624.82	2231024.69	Геодезический метод	0.1	207	590773.19	2231307.11	Геодезический метод	0.1
28	590600.46	2231528.37	Геодезический метод	0.1	115	590607.69	2231035.18	Геодезический метод	0.1	208	590782.22	2231333.01	Геодезический метод	0.1
29	590592.39	2231511.54	Геодезический метод	0.1	116	590595.65	2231042.56	Геодезический метод	0.1	209	590781.47	2231333.88	Геодезический метод	0.1
30	590589.95	2231506.46	Геодезический метод	0.1	117	590571.23	2231066.60	Геодезический метод	0.1	210	590786.30	2231337.98	Геодезический метод	0.1
31	590573.23	2231529.50	Геодезический метод	0.1	118	590538.24	2231097.85	Геодезический метод	0.1	211	590794.70	2231345.55	Геодезический метод	0.1
32	590565.49	2231540.00	Геодезический метод	0.1	119	590575.89	2231133.29	Геодезический метод	0.1	212	590796.93	2231347.56	Геодезический метод	0.1
33	590544.05	2231567.88	Геодезический метод	0.1	120	590607.41	2231162.46	Геодезический метод	0.1	213	590797.43	2231346.96	Геодезический метод	0.1
34	590541.07	2231571.76	Геодезический метод	0.1	121	590633.09	2231186.83	Геодезический метод	0.1	214	590835.93	2231382.31	Геодезический метод	0.1
35	590544.56	2231577.13	Геодезический метод	0.1	122	590629.66	2231190.46	Геодезический метод	0.1	215	590832.55	2231385.99	Геодезический метод	0.1
36	590561.36	2231602.98	Геодезический метод	0.1	123	590603.98	2231166.11	Геодезический метод	0.1	216	590780.32	2231338.00	Геодезический метод	0.1
37	590588.40	2231646.20	Геодезический метод	0.1	124	590574.38	2231138.67	Геодезический метод	0.1	217	590774.40	2231344.81	Геодезический метод	0.1
38	590564.53	2231671.67	Геодезический метод	0.1	125	590563.04	2231151.95	Геодезический метод	0.1	218	590770.63	2231341.54	Геодезический метод	0.1
39	590571.06	2231669.46	Геодезический метод	0.1	126	590560.76	2231150.04	Геодезический метод	0.1	219	590776.65	2231334.63	Геодезический метод	0.1
40	590575.12	2231668.08	Геодезический метод	0.1	127	590560.25	2231150.63	Геодезический метод	0.1	220	590706.21	2231270.11	Геодезический метод	0.1
41	590580.47	2231666.26	Геодезический метод	0.1	128	590558.71	2231149.31	Геодезический метод	0.1	221	590644.41	2231213.11	Геодезический метод	0.1
42	590611.71	2231685.39	Геодезический метод	0.1	129	590570.71	2231135.31	Геодезический метод	0.1	222	590636.43	2231221.91	Геодезический метод	0.1
43	590631.90	2231725.94	Геодезический метод	0.1	130	590534.65	2231101.29	Геодезический метод	0.1	223	590604.58	2231260.78	Геодезический метод	0.1
44	590636.79	2231730.23	Геодезический метод	0.1	131	590518.03	2231117.59	Геодезический метод	0.1	224	590573.47	2231297.07	Геодезический метод	0.1
45	590640.34	2231733.35	Геодезический метод	0.1	132	590515.42	2231118.23	Геодезический метод	0.1	225	590583.54	2231305.77	Геодезический метод	0.1
46	590644.07	2231733.94	Геодезический метод	0.1	133	590503.47	2231129.49	Геодезический метод	0.1	226	590583.08	2231306.25	Геодезический метод	0.1
47	590668.04	2231737.75	Геодезический метод	0.1	134	590490.71	2231143.21	Геодезический метод	0.1	227	590592.03	2231313.69	Геодезический метод	0.1
48	590675.22	2231739.15	Геодезический метод	0.1	135	590483.78	2231149.81	Геодезический метод	0.1	228	590594.99	2231315.80	Геодезический метод	0.1
49	590692.49	2231742.50	Геодезический метод	0.1	136	590481.06	2231153.29	Геодезический метод	0.1	229	590600.55	2231320.48	Геодезический метод	0.1
50	590710.89	2231745.92	Геодезический метод	0.1	137	590482.81	2231155.83	Геодезический метод	0.1	230	590600.10	2231321.34	Геодезический метод	0.1
51	590718.56	2231747.35	Геодезический метод	0.1	138	590469.53	2231165.03	Геодезический метод	0.1	231	590607.36	2231326.59	Геодезический метод	0.1
52	590719.40	2231747.50	Геодезический метод	0.1	139	590468.19	2231163.79	Геодезический метод	0.1	232	590626.15	2231343.25	Геодезический метод	0.1
53	590718.88	2231715.68	Геодезический метод	0.1	140	590465.25	2231166.71	Геодезический метод	0.1	233	590636.64	2231352.48	Геодезический метод	0.1
54	590722.06	2231715.63	Геодезический метод	0.1	141	590433.10	2231175.38	Геодезический метод	0.1	234	590643.42	2231358.84	Геодезический метод	0.1
55	590723.92	2231718.18	Геодезический метод	0.1	142	590456.74	2231199.10	Геодезический метод	0.1	235	590647.71	2231362.14	Геодезический метод	0.1
56	590724.49	2231752.58	Геодезический метод	0.1	143	590482.61	2231218.67	Геодезический метод	0.1	236	590659.83	2231372.36	Геодезический метод	0.1
57	590724.50	2231753.53	Геодезический метод	0.1	144	590488.26	2231223.62	Геодезический метод	0.1	237	590659.11	2231373.27	Геодезический метод	0.1
58	590707.06	2231750.29	Геодезический метод	0.1	145	590472.15	2231280.35	Геодезический метод	0.1	238	590673.56	2231385.81	Геодезический метод	0.1
59	590678.19	2231744.81	Геодезический метод	0.1	146	590470.86	2231284.79	Геодезический метод	0.1	239	590674.26	2231385.00	Геодезический метод	0.1
60	590667.17	2231742.67	Геодезический метод	0.1	147	590468.85	2231291.68	Геодезический метод	0.1	240	590687.79	2231396.81	Геодезический метод	0.1
61	590638.16	2231738.06	Геодезический метод	0.1	148	590471.09	2231293.92	Геодезический метод	0.1	241	590690.57	2231394.65	Геодезический метод	0.1
62	590637.92	2231737.89	Геодезический метод	0.1	149	590473.81	2231295.00	Геодезический метод	0.1	242	590696.24	2231399.55	Геодезический метод	0.1
63	590634.65	2231734.93	Геодезический метод	0.1	150	590496.93	2231272.71	Геодезический метод	0.1	243	590700.39	2231404.91	Геодезический метод	0.1
64	590640.72	2231757.04	Геодезический метод	0.1	151	590525.17	2231254.89	Геодезический метод	0.1	244	590706.90	2231413.33	Геодезический метод	0.1
65	590645.90	2231772.33	Геодезический метод	0.1	152	590533.04	2231262.06	Геодезический метод	0.1	245	590709.16	2231417.96	Геодезический метод	0.1
66	590644.52	2231772.75	Геодезический метод	0.1	153	590548.86	2231275.67	Геодезический метод	0.1	246	590727.17	2231454.95	Геодезический метод	0.1
67	590640.44	2231778.24	Геодезический метод	0.1	154	590569.81	2231293.69	Геодезический метод	0.1	247	590737.98	2231477.61	Геодезический метод	0.1
68	590632.70	2231789.54	Геодезический метод	0.1	155	590600.75	2231257.57	Геодезический метод	0.1	248	590774.29	2231440.54	Геодезический метод	0.1
69	590625.01	2231800.48	Геодезический метод	0.1	156	590631.10	2231220.51	Геодезический метод	0.1	249	590775.25	2231441.31	Геодезический метод	0.1
70	590621.33	2231805.71	Геодезический метод	0.1	157	590614.99	2231204.67	Геодезический метод	0.1	250	590779.92			

1	2	3	4	5	1	2	3	4	5	1	2	3	4	5
274	590751.21	2231640.00	Геодезический метод	0.1	369	590339.44	2231263.57	Геодезический метод	0.1	454	590216.49	2231621.06	Геодезический метод	0.1
275	590748.26	2231643.35	Геодезический метод	0.1	370	590363.32	2231239.06	Геодезический метод	0.1	455	590193.03	2231625.81	Геодезический метод	0.1
276	590747.91	2231643.75	Геодезический метод	0.1	371	590403.66	2231197.21	Геодезический метод	0.1	456	590183.49	2231627.35	Геодезический метод	0.1
277	590729.14	2231627.18	Геодезический метод	0.1	372	590424.99	2231174.33	Геодезический метод	0.1	457	590177.05	2231628.38	Геодезический метод	0.1
278	590700.39	2231602.87	Геодезический метод	0.1	373	590414.49	2231164.01	Геодезический метод	0.1	458	590166.29	2231630.12	Геодезический метод	0.1
279	590687.24	2231604.71	Геодезический метод	0.1	374	590415.54	2231162.94	Геодезический метод	0.1	459	590143.14	2231635.24	Геодезический метод	0.1
280	590681.79	2231605.48	Геодезический метод	0.1	375	590418.00	2231160.45	Геодезический метод	0.1	460	590109.15	2231655.10	Геодезический метод	0.1
281	590665.86	2231607.71	Геодезический метод	0.1	376	590425.11	2231167.39	Геодезический метод	0.1	461	590059.56	2231668.60	Геодезический метод	0.1
282	590665.41	2231604.46	Геодезический метод	0.1	377	590426.09	2231168.35	Геодезический метод	0.1	462	590008.20	2231677.59	Геодезический метод	0.1
283	590668.59	2231604.06	Геодезический метод	0.1	378	590426.11	2231167.85	Геодезический метод	0.1	463	589842.76	2231707.44	Геодезический метод	0.1
284	590668.61	2231602.29	Геодезический метод	0.1	379	590426.59	2231157.35	Геодезический метод	0.1	464	589842.16	2231704.87	Геодезический метод	0.1
285	590689.18	2231599.39	Геодезический метод	0.1	380	590427.47	2231138.02	Геодезический метод	0.1	465	589831.71	2231660.38	Геодезический метод	0.1
286	590701.91	2231597.60	Геодезический метод	0.1	381	590427.71	2231132.69	Геодезический метод	0.1	466	589811.78	2231576.98	Геодезический метод	0.1
287	590710.91	2231605.21	Геодезический метод	0.1	382	590440.94	2231116.40	Геодезический метод	0.1	467	589797.29	2231517.54	Геодезический метод	0.1
288	590715.94	2231609.46	Геодезический метод	0.1	383	590440.02	2231115.48	Геодезический метод	0.1	468	589802.15	2231516.34	Геодезический метод	0.1
289	590730.67	2231621.92	Геодезический метод	0.1	384	590448.79	2231105.27	Геодезический метод	0.1	469	589816.68	2231575.92	Геодезический метод	0.1
290	590770.43	2231584.62	Геодезический метод	0.1	385	590450.53	2231106.64	Геодезический метод	0.1	470	589846.54	2231701.68	Геодезический метод	0.1
291	590795.58	2231556.21	Геодезический метод	0.1	386	590453.44	2231103.21	Геодезический метод	0.1	471	589895.93	2231692.77	Геодезический метод	0.1
292	590796.16	2231555.56	Геодезический метод	0.1	387	590455.58	2231105.06	Геодезический метод	0.1	472	590058.47	2231663.71	Геодезический метод	0.1
293	590795.07	2231554.27	Геодезический метод	0.1	388	590432.76	2231131.58	Геодезический метод	0.1	473	590080.25	2231657.78	Геодезический метод	0.1
294	590734.97	2231482.67	Геодезический метод	0.1	389	590432.75	2231131.85	Геодезический метод	0.1	474	590091.63	2231655.94	Геодезический метод	0.1
295	590722.67	2231457.12	Геодезический метод	0.1	390	590431.39	2231161.05	Геодезический метод	0.1	475	590092.31	2231654.50	Геодезический метод	0.1
296	590703.61	2231417.10	Геодезический метод	0.1	391	590430.94	2231170.77	Геодезический метод	0.1	476	590107.19	2231650.44	Геодезический метод	0.1
297	590662.96	2231381.79	Геодезический метод	0.1	392	590465.78	2231161.38	Геодезический метод	0.1	477	590140.31	2231631.11	Геодезический метод	0.1
298	590630.93	2231353.55	Геодезический метод	0.1	393	590505.05	2231123.33	Геодезический метод	0.1	478	590160.13	2231589.55	Геодезический метод	0.1
299	590595.87	2231323.04	Геодезический метод	0.1	394	590530.82	2231097.81	Геодезический метод	0.1	479	590165.43	2231577.72	Геодезический метод	0.1
300	590571.74	2231302.00	Геодезический метод	0.1	395	590510.99	2231078.31	Геодезический метод	0.1	480	590169.78	2231568.00	Геодезический метод	0.1
301	590568.27	2231320.95	Геодезический метод	0.1	396	590490.49	2231060.21	Геодезический метод	0.1	481	590198.99	2231501.85	Геодезический метод	0.1
302	590568.05	2231322.13	Геодезический метод	0.1	397	590546.06	2231024.75	Геодезический метод	0.1	482	590208.14	2231480.84	Геодезический метод	0.1
303	590563.13	2231321.23	Геодезический метод	0.1	398	590555.69	2231042.94	Геодезический метод	0.1	483	590216.59	2231461.81	Геодезический метод	0.1
304	590563.90	2231317.08	Геодезический метод	0.1	399	590565.64	2231061.71	Геодезический метод	0.1	484	590227.51	2231463.73	Геодезический метод	0.1
305	590567.36	2231298.19	Геодезический метод	0.1	400	590566.81	2231063.92	Геодезический метод	0.1	485	590244.35	2231466.71	Геодезический метод	0.1
306	590524.69	2231261.10	Геодезический метод	0.1	401	590567.44	2231063.29	Геодезический метод	0.1	486	590243.48	2231471.63	Геодезический метод	0.1
307	590515.44	2231266.93	Геодезический метод	0.1	402	590591.26	2231039.86	Геодезический метод	0.1	487	590227.32	2231468.78	Геодезический метод	0.1
308	590513.72	2231265.35	Геодезический метод	0.1	403	590582.60	2231012.19	Геодезический метод	0.1	488	590219.57	2231467.41	Геодезический метод	0.1
309	590492.28	2231281.07	Геодезический метод	0.1	404	590573.19	2230981.96	Геодезический метод	0.1	489	590213.44	2231481.22	Геодезический метод	0.1
310	590475.55	2231300.27	Геодезический метод	0.1	405	590520.40	2230915.18	Геодезический метод	0.1	490	590236.31	2231502.31	Геодезический метод	0.1
311	590470.06	2231299.36	Геодезический метод	0.1	406	590524.40	2230925.18	Геодезический метод	0.1	491	590258.00	2231501.07	Геодезический метод	0.1
312	590472.69	2231295.01	Геодезический метод	0.1	407	590519.76	2230927.05	Геодезический метод	0.1	492	590266.10	2231500.52	Геодезический метод	0.1
313	590467.96	2231292.13	Геодезический метод	0.1	408	590510.94	2230905.16	Геодезический метод	0.1	493	590286.56	2231499.15	Геодезический метод	0.1
314	590465.78	2231295.81	Геодезический метод	0.1	409	590501.81	2230919.19	Геодезический метод	0.1	494	590288.05	2231499.05	Геодезический метод	0.1
315	590463.20	2231293.22	Геодезический метод	0.1	410	590499.57	2230921.02	Геодезический метод	0.1	495	590304.27	2231488.56	Геодезический метод	0.1
316	590465.42	2231285.57	Геодезический метод	0.1	411	590496.10	2230918.77	Геодезический метод	0.1	496	590320.13	2231477.15	Геодезический метод	0.1
317	590467.94	2231276.92	Геодезический метод	0.1	412	590510.25	2230897.50	Геодезический метод	0.1	497	590321.02	2231472.83	Геодезический метод	0.1
318	590482.68	2231224.99	Геодезический метод	0.1	413	590515.39	2230892.83	Геодезический метод	0.1	498	590323.60	2231460.33	Геодезический метод	0.1
319	590453.44	2231202.88	Геодезический метод	0.1	414	590534.85	2230875.19	Геодезический метод	0.1	499	590326.17	2231460.85	Геодезический метод	0.1
320	590428.33	2231177.67	Геодезический метод	0.1	415	590538.21	2230878.89	Геодезический метод	0.1	500	590327.06	2231468.27	Геодезический метод	0.1
321	590389.50	2231218.80	Геодезический метод	0.1	416	590514.87	2230900.10	Геодезический метод	0.1	501	590326.91	2231469.02	Геодезический метод	0.1
322	590397.86	2231231.21	Геодезический метод	0.1	98	590517.31	2230903.22	Геодезический метод	0.1	502	590324.63	2231480.07	Геодезический метод	0.1
323	590394.35	2231234.34	Геодезический метод	0.1				Геодезический метод	0.1	503	590307.09	2231492.69	Геодезический метод	0.1
324	590385.98	2231222.52	Геодезический метод	0.1	417	590295.64	2231329.38	Геодезический метод	0.1	504	590289.68	2231503.94	Геодезический метод	0.1
325	590367.31	2231242.08	Геодезический метод	0.1	418	590295.39	2231329.13	Геодезический метод	0.1	505	590287.87	2231504.06	Геодезический метод	0.1
326	590352.96	2231256.66	Геодезический метод	0.1	419	590295.14	2231329.38	Геодезический метод	0.1	506	590267.35	2231505.45	Геодезический метод	0.1
327	590364.45	2231261.69	Геодезический метод	0.1	420	590295.39	2231329.63	Геодезический метод	0.1	507	590234.48	2231507.42	Геодезический метод	0.1
328	590328.23	2231299.13	Геодезический метод	0.1	417	590295.64	2231329.38	Геодезический метод	0.1	508	590211.28	2231486.05	Геодезический метод	0.1
329	590297.45	2231331.23	Геодезический метод	0.1						509	590206.58	2231496.87	Геодезический метод	0.1
330	590295.23	2231338.46	Геодезический метод	0.1	421	590326.85	2231296.90	Геодезический метод	0.1	510	590175.66	2231567.12	Геодезический метод	0.1
331	590290.45	2231336.98	Геодезический метод	0.1	422	590326.60	2231296.65	Геодезический метод	0.1	511	590167.29	2231585.82	Геодезический метод	0.1
332	590293.02	2231328.63	Геодезический метод	0.1	423	590326.35	2231296.90	Геодезический метод	0.1	512	590146.63	2231629.48	Геодезический метод	0.1
333	590355.85	2231263.38	Геодезический метод	0.1	424	590326.60	2231297.15	Геодезический метод	0.1	513	590165.35	2231625.21	Геодезический метод	0.1
334	590349.21	2231260.48	Геодезический метод	0.1	421	590326.85	2231296.90	Геодезический метод	0.1	514	590175.93	2231623.50	Геодезический метод	0.1
335	590330.30	2231279.99	Геодезический метод	0.1						515	590192.14	2231620.89	Геодезический метод	0.1
336	590281.35	2231232.57	Геодезический метод	0.1	425	590360.24	2231262.11	Геодезический метод	0.1	516	590216.75	2231615.87	Геодезический метод	0.1
337	590273.13	2231223.73	Геодезический метод	0.1	426	590359.76	2231262.34	Геодезический метод	0.1	517	590223.53	2231615.43	Геодезический метод	0.1
338	590228.31	2231180.88	Геодезический метод	0.1	427	590360.52	2231265.30	Геодезический метод	0.1	518	590243.32	2231611.32	Геодезический метод	0.1
339	590196.54	2231150.08	Геодезический метод	0.1	428	590361.01	2231265.07	Геодезический метод	0.1	519	590257.78	2231607.95	Геодезический метод	0.1
340	590167.86	2231121.71	Геодезический метод	0.1	425	590360.24	2231262.11	Геодезический метод	0.1	520	590259.24	2231607.62	Геодезический метод	0.1
341	590166.56	2231120.42	Геодезический метод	0.1						521	590263.91	2231606.02	Геодезический метод	0.1
342	590187.07	2231084.63	Геодезический метод	0.1	429	590555.06	2231052.46	Геодезический метод	0.1	522	590263.67	2231605.24	Геодезический метод	0.1
343	590207.11	2231049.08	Геодезический метод	0.1	430	590552.16	2231046.97	Геодезический метод	0.1	523	590273.80	223		