

Сообщение № 152/2021 о возможном установлении публичного сервитута

В соответствии со статьей 39.42 Земельного кодекса РФ администрация Добрянского городского округа информирует о возможном установлении публичного сервитута на частях земельных участков:

Адрес или местоположение земельных участков	Площадь (кв. м.)	Вид права	Цель, для которой устанавливается публичный сервитут
Пермский край, Добрянский городской округ, д. Мохово, ул. Родниковая, з/у 5, кадастровый номер 59:18:0120101:1277	24*	публичный сервитут на 49 лет	эксплуатация существующего линейного объекта ОАО «МРСК Урала»: ВЛ-0,4 кВ ф.1 оп.№1 - №24 - №4.14 от ТП-10107, ВЛ-0,4 кВ №1 от КТП №10434, ВЛ-0,4 кВ №2 от КТП №10434, ВЛ 0,4 кВ ф.№1 от ТП-10439, ВЛ 0,4 кВ ф.№1 (от оп.№27-оп.№29) от ТП-10434, ВЛ 0,4 кВ №1 оп.№13 - №13.6 от ТП-10434, ВЛ 0,4кВ №1 оп.№13 - №13.6.1 от ТП- 10434, ВЛ 0,4 кВ №2 (от оп.№7.6.3.4 - №7.6.3.5) от ТП-10107, ВЛ 0,4 кВ №2 (от оп.№7.6.3.5 - №7.6.3.6) от ТП-10107, ВЛ 0,4 кВ №3 (от оп.№2.3 - №2.3.1) от ТП-10107, ВЛ 0,4 кВ №2 (от оп.№6 - №6.1) от
Пермский край, Добрянский городской округ, д. Мохово, кадастровый номер 59:18:0000000:16090	1*		
Пермский край, Добрянский городской округ, д. Заборье, кадастровый номер 59:18:3600101:293	165*		
Пермский край, Добрянский городской округ, д. Заборье, кадастровый номер 59:18:3600101:291	198*		
Пермский край, Добрянский городской округ, д. Заборье, кадастровый номер 59:18:3600101:304	1344*		
Пермский край, Добрянский городской округ, д. Заборье, кадастровый номер 59:18:3600101:281	46*		
Пермский край, Добрянский городской округ, д. Заборье, кадастровый номер 59:18:3600101:318	49*		
Пермский край, Добрянский городской округ, д. Заборье, кадастровый номер 59:18:3600101:296	213*		
Пермский край, Добрянский городской округ, СПК «Уральская Нива», урочище «У дер.Заборье» кадастровый номер 59:18:3600101:149	75*		
Пермский край, Добрянский городской округ, район бывшего завода ЖБИ, кадастровый номер 59:18:3620101:143	141*		
Пермский край, Добрянский городской округ, рп. Полазна, ул. Набережная, з/у 70, кадастровый номер 59:18:3620101:273	48*		
Пермский край, Добрянский городской округ, рп. Полазна, район бывшего завода ЖБИ, кадастровый номер 59:18:3620101:272	29*		

Пермский край, Добрянский городской округ, рп. Полазна, район бывшего завода ЖБИ, кадастровый номер 59:18:3620101:131	56*		ТП-10391
Пермский край, Добрянский городской округ, рп. Полазна, район бывшего завода ЖБИ, кадастровый номер 59:18:3620101:137	48*		
Пермский край, Добрянский городской округ, рп. Полазна, район бывшего завода ЖБИ, кадастровый номер 59:18:3620101:140	43*		
Пермский край, Добрянский городской округ, рп. Полазна, район бывшего завода ЖБИ, кадастровый номер 59:18:3620101:138	40*		
Пермский край, Добрянский городской округ, д. Мохово, кадастровый квартал 59:18:0120101; Пермский край, Добрянский городской округ кадастровый квартал 59:18:3600101; Пермский край, Добрянский городской округ кадастровый квартал 59:18:3600201	4606*		

* согласно схеме расположения границ публичного сервитута.

Заинтересованные лица могут ознакомиться с поступившим ходатайством об установлении публичного сервитута и прилагаемой к нему схемой расположения границ публичного сервитута в территориальном управлении в рабочем поселке Полазна администрации Добрянского городского округа по адресу: Пермский край, рабочий поселок Полазна, ул. Дружбы, д. 4 а, с 8-30 до 13-00 и с 13-48 до 17-30 часов.

Подать заявления об учете прав на земельные участки, в отношении которых поступило ходатайство об установлении публичного сервитута, можно в территориальном управлении в рабочем поселке Полазна администрации Добрянского городского округа, по адресу: Пермский край, рабочий поселок Полазна, ул. Дружбы, д. 4 а, каб. 5.

Срок приема заявлений с 08.12.2021 по 06.01.2022 (включительно) с 8-30 до 13-00 и с 13-48 до 17-30 часов, по пятницам до 16-30 часов (кроме выходных и праздничных дней).

Правообладатели земельных участков, подавшие заявления по истечении указанного срока, несут риски невозможности обеспечения их прав в связи с отсутствием информации о таких лицах и их правах на земельные участки.

Схема расположения границ публичного сервитута


Объект: ВЛ-0.4 кВ ф.1 оп.№1 - №24 - №4.14 от ТП-10107, ВЛ-0.4кВ №1 от КТП №10434, ВЛ-0.4кВ №2 от КТП №10434, ВЛ 0.4кВ ф.№1 от ТП-10439, ВЛ 0.4кВ ф.№1 (от оп.№27-оп.№29) от ТП-10434,

ВЛ 0.4кВ №1 оп.№13 - №13.6 от ТП-10434, ВЛ 0.4кВ №1 оп.№13 - №13.6.1 от ТП-10434

ВЛ 0.4кВ №2 (от оп.№7.6.3.4 - №7.6.3.5) от ТП-10107, ВЛ 0.4кВ №2 (от оп.№7.6.3.5 - №7.6.3.6) от ТП-10107, ВЛ 0.4кВ №3 (от оп.№2.3 - №2.3.1) от ТП-10107, ВЛ 0.4кВ №2 (от оп.№6 - №6.1) от ТП-10391

Местоположение: Пермский край, Добрянский городской округ, д.Мохово

Площадь земель и/или части земельного участка, кв.м: 7126

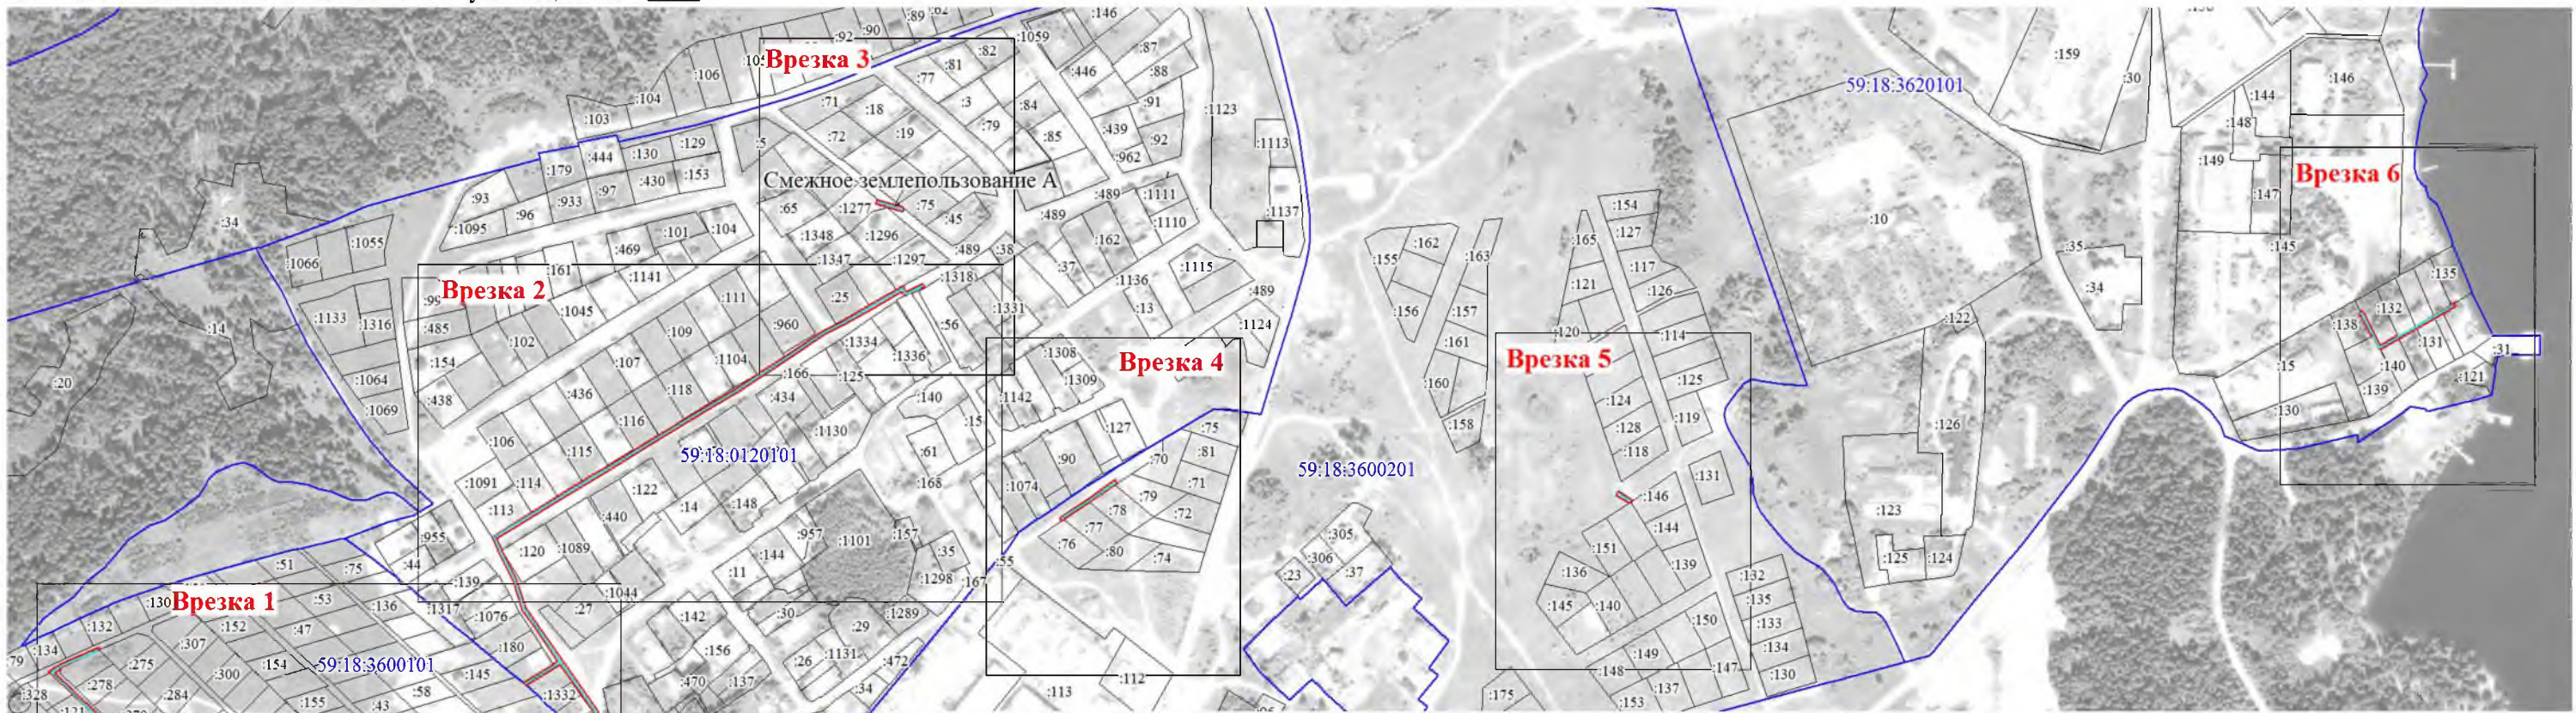

Описание границ смежных землепользователей

Описание границы	Смежный землепользователь (при наличии кадастровый номер земельного участка)	Площадь обременения, кв.м	
от точки 1 до точки 2, от точки 4 до точки 5, от точки 5 до точки 1, от точки 6 до точки 10, от точки 14 до точки 6, от точки 17 до точки 18, от точки 19 до точки 21, от точки 36 до точки 38, от точки 48 до точки 49, от точки 59 до точки 60, от точки 71 до точки 75, от точки 80 до точки 82, от точки 84 до точки 86, от точки 88 до точки 96, от точки 99 до точки 105, от точки 106 до точки 108, от точки 110 до точки 124, от точки 127 до точки 142, от точки 144 до точки 160, от точки 166 до точки 168	земли Добрянского городского округа	4606	от точки 18 до точки 19	59:18:0120101:75	0	от точки 65 до точки 66	59:18:3600101:313	0	от точки 176 до точки 177	59:18:3600101:277	0
			Смежное землепользование А	59:18:0000000:16090	1	от точки 66 до точки 70, от точки 160 до точки 161	59:18:3600101:296	213	от точки 177 до точки 178	59:18:3600101:312	0
			от точки 22 до точки 23	59:18:3600101:283	0	от точки 70 до точки 71	59:18:3600101:160	0	от точки 178 до точки 179	59:18:3600101:299	0
			от точки 23 до точки 25	59:18:3600101:301	0	от точки 75 до точки 77, от точки 78 до точки 80	59:18:3600101:149	75	от точки 179 до точки 180	59:18:3600101:295	0
			от точки 38 до точки 40, от точки 164 до точки 166	59:18:3600101:293	165	от точки 77 до точки 78	59:18:3600101:38	0	от точки 180 до точки 181	59:18:3600101:121	0
			от точки 40 до точки 42, от точки 162 до точки 164	59:18:3600101:291	198	от точки 82 до точки 84	59:18:3600101:64	0	от точки 181 до точки 183	59:18:3600101:129	0
			от точки 52 до точки 53	59:18:3600101:327	0	от точки 86 до точки 88	59:18:3600101:65	0	от точки 187 до точки 191	59:18:3620101:143	141
от точки 25 до точки 36, от точки 42 до точки 48, от точки 49 до точки 52, от точки 54 до точки 55, от точки 161 до точки 162, от точки 183 до точки 186, от точки 186 до точки 22	59:18:3600101:304	1344	от точки 96 до точки 97	59:18:3600101:147	0	от точки 191 до точки 193	59:18:3620101:132	0			
			от точки 97 до точки 99	59:18:0120101:184	0	от точки 193 до точки 194	59:18:3620101:141	0			
			от точки 105 до точки 106	59:18:0120101:113	0	от точки 194 до точки 196	59:18:3620101:136	0			
			от точки 108 до точки 109	59:18:0120101:163	0	от точки 196 до точки 197	59:18:3620101:135	0			
			от точки 109 до точки 110	59:18:0120101:115	0	от точки 197 до точки 199	59:18:3620101:273	48			
от точки 2 до точки 3	59:18:3600201:146	0	от точки 53 до точки 54	59:18:3600101:326	0	от точки 124 до точки 127	59:18:0120101:475	0	от точки 199 до точки 200	59:18:3620101:272	29
от точки 3 до точки 4	59:18:3600201:152	0	от точки 55 до точки 56	59:18:3600101:314	0	от точки 142 до точки 144	59:18:0120101:120	0	от точки 200 до точки 201	59:18:3620101:131	56
от точки 10 до точки 11	59:18:3600201:79	0	от точки 56 до точки 59	59:18:3600101:290	0	от точки 168 до точки 170	59:18:3600101:289	0	от точки 201 до точки 202	59:18:3620101:137	48
от точки 11 до точки 12	59:18:3600201:78	0	от точки 60 до точки 61	59:18:3600101:281	46	от точки 170 до точки 171	59:18:3600101:323	0	от точки 202 до точки 203	59:18:3620101:140	43
от точки 12 до точки 13	59:18:3600201:77	0	от точки 61 до точки 62	59:18:3600101:318	49	от точки 171 до точки 172	59:18:3600101:288	0	от точки 203 до точки 207	59:18:3620101:142	0
от точки 13 до точки 14	59:18:3600201:76	0	от точки 62 до точки 64	59:18:3600101:305	0	от точки 172 до точки 174	59:18:3600101:344	0	от точки 207 до точки 209, от точки 209 до точки 187	59:18:3620101:138	40
от точки 15 до точки 17, от точки 21 до точки 15	59:18:0120101:1277	24	от точки 64 до точки 65	59:18:3600101:282	0	от точки 174 до точки 176	59:18:3600101:343	0	Итого		7126

Условные обозначения

- проектные границы публичного сервитута
- кадастровый номер квартала
- граница и номер земельного участка, сведения о котором внесены в ЕГРН
- Воздушная линия электропередачи

59:18:0260101

:22

1

ВЛ-0.4 кВ ф.1 оп.№1 - №24 - №4.14 от ТП-10107, ВЛ-0.4кВ №1 от КТП №10434, ВЛ-0.4кВ №2 от КТП №10434, ВЛ 0.4кВ ф.№1 от ТП-10439, ВЛ 0.4кВ ф.№1 (от оп.№27-оп.№29) от ТП-10434,

ВЛ 0.4кВ №1 оп.№13 - №13.6 от ТП-10434, ВЛ 0.4кВ №1 оп.№13 - №13.6.1 от ТП-10434


ВЛ 0.4кВ №2 (от оп.№7.6.3.4 - №7.6.3.5) от ТП-10107, ВЛ 0.4кВ №2 (от оп.№7.6.3.5 - №7.6.3.6) от ТП-10107, ВЛ 0.4кВ №3 (от оп.№2.3 - №2.3.1) от ТП-10107, ВЛ 0.4кВ №2 (от оп.№6 - №6.1) от ТП-10391

1 - обозначение характерной точки проектной


границы публичного сервитута

№11 - обозначение и номер опоры ЛЭП

Масштаб 1:6500

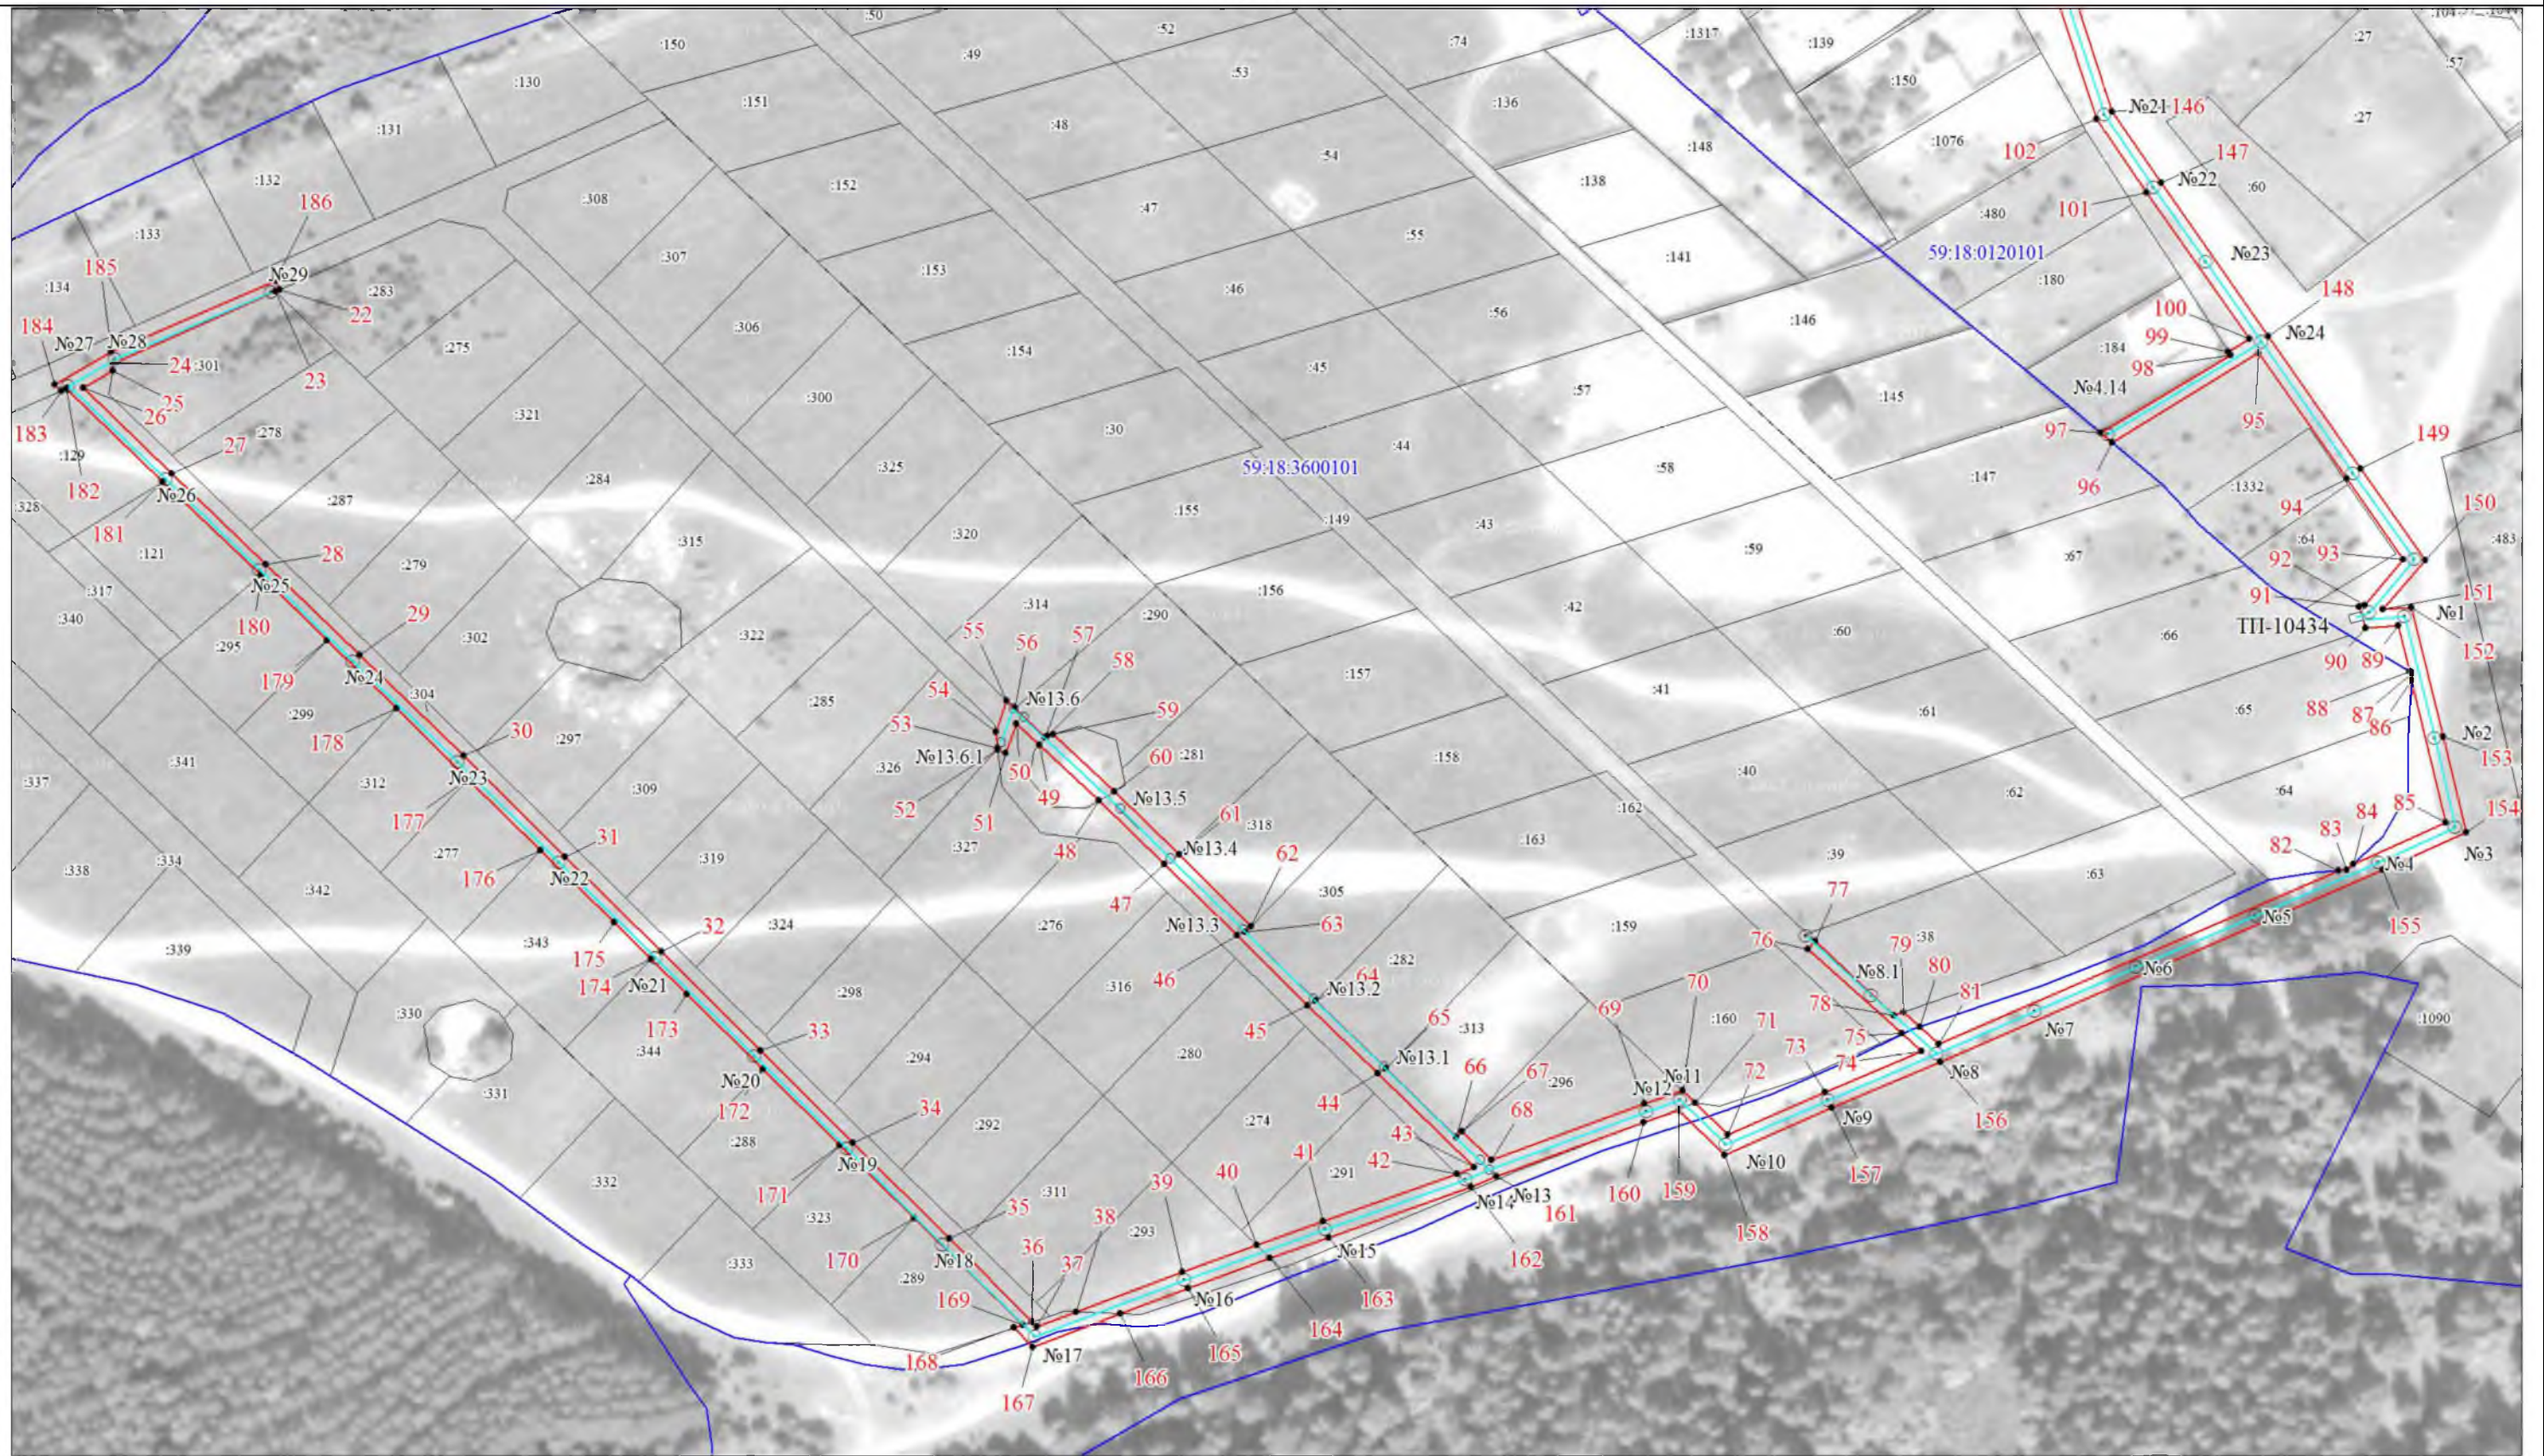


Масштаб 1:1500

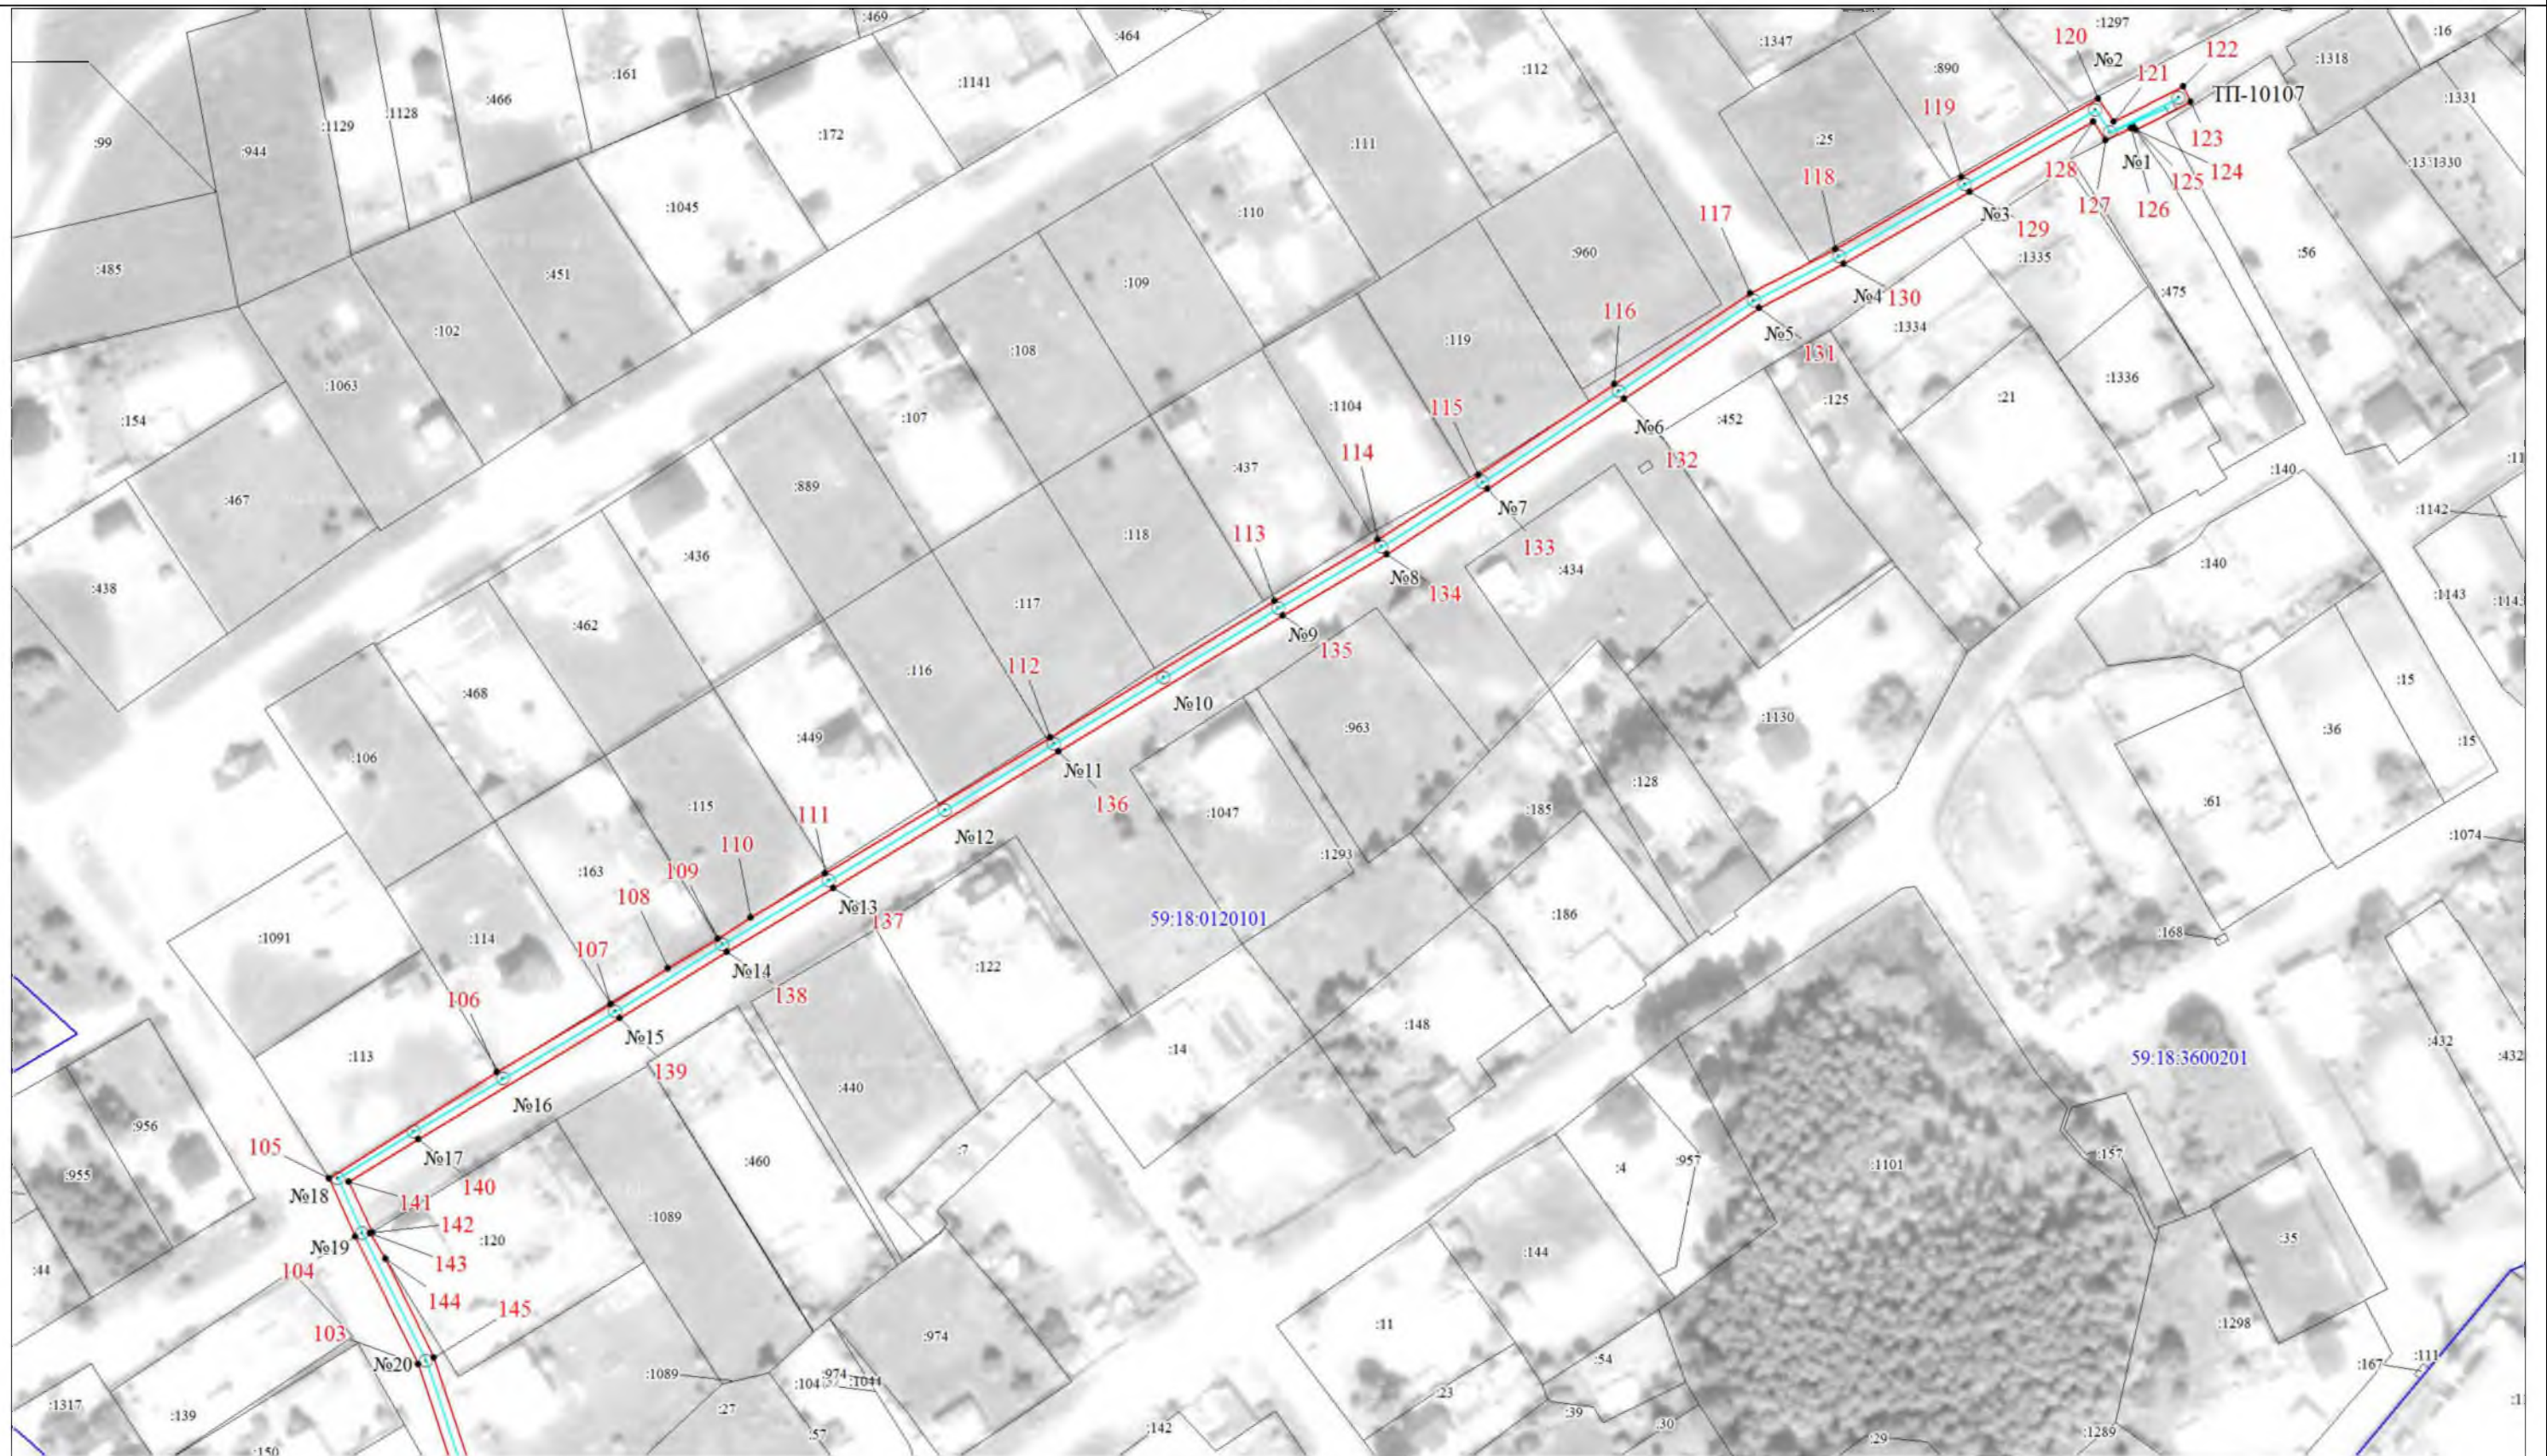

Масштаб 1:1500



Масштаб 1:1500

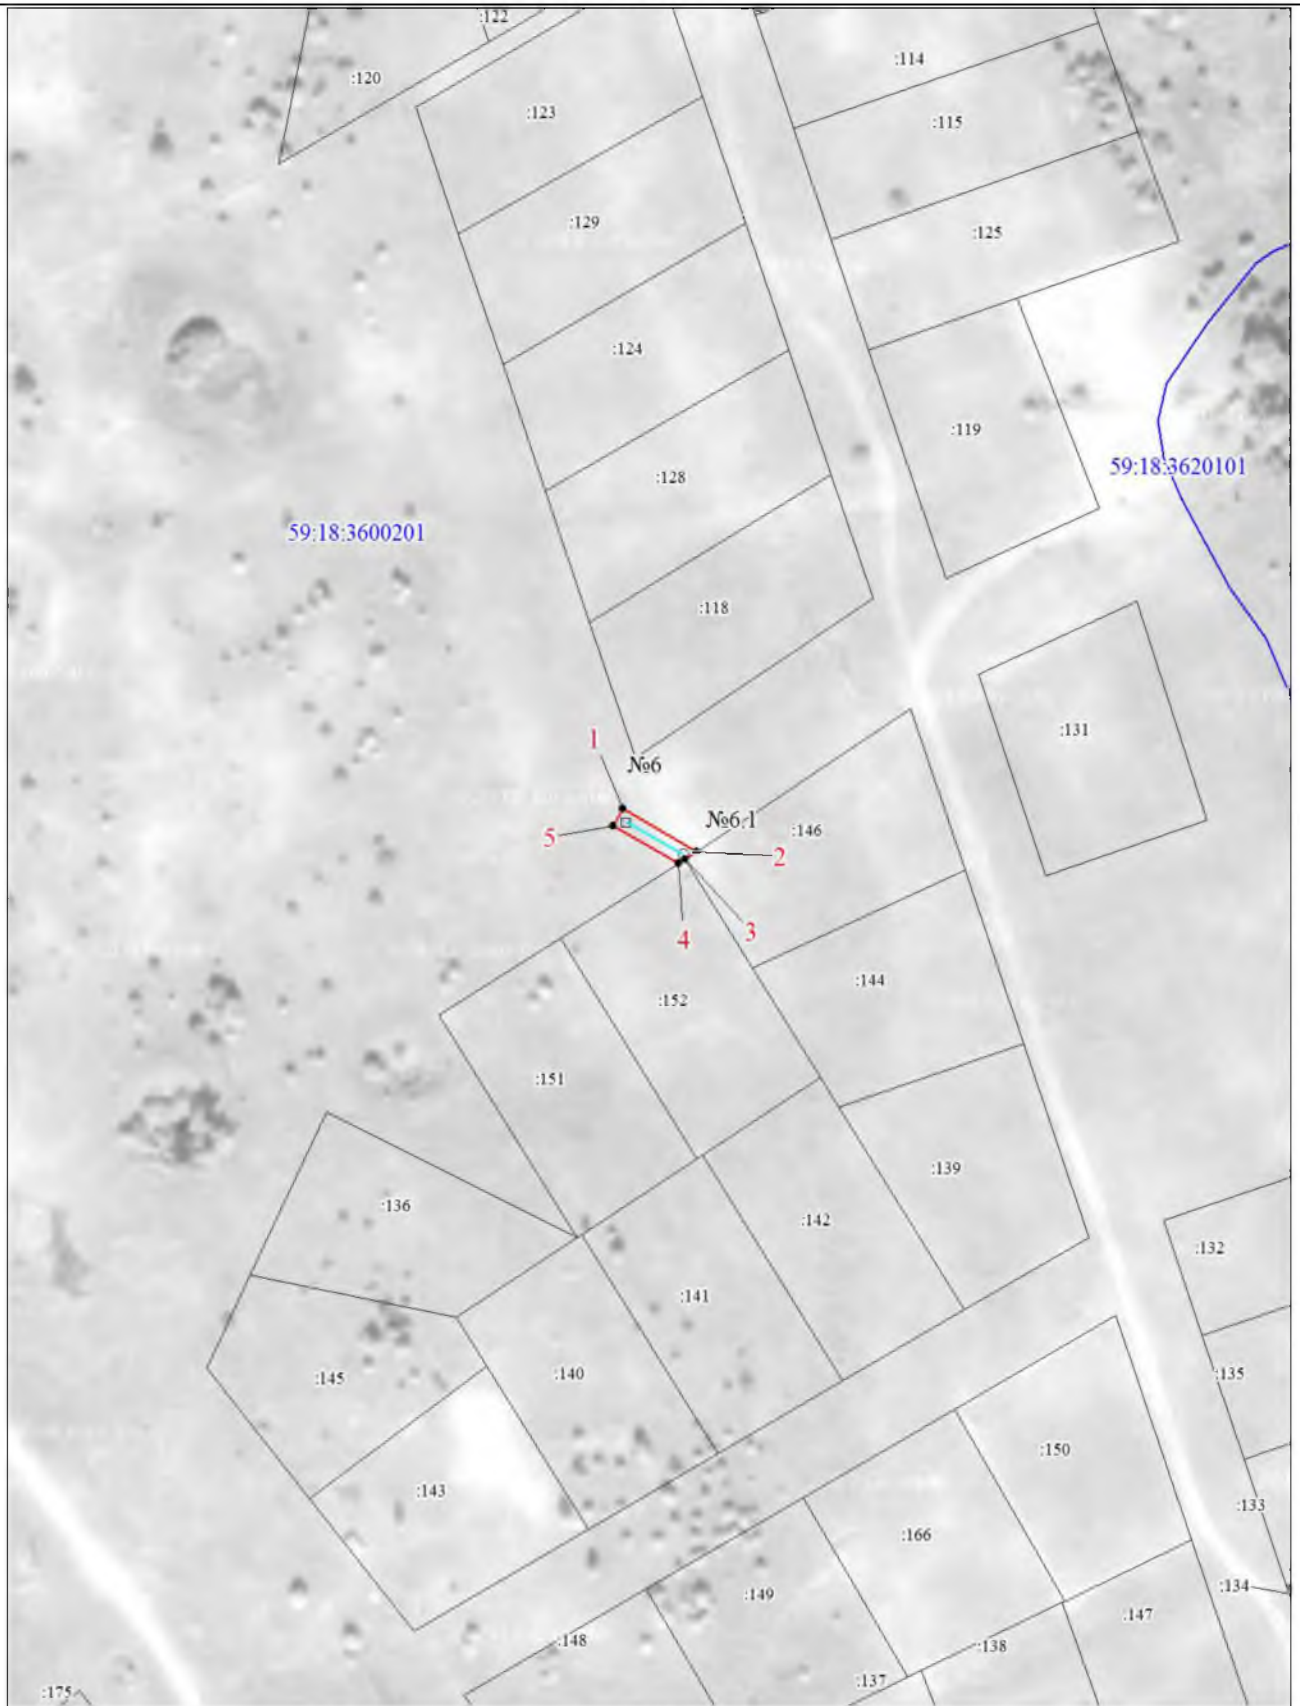

Масштаб 1:1500



Масштаб 1:1500

Каталог координат (См. тема координат МСК-59, зона 2)

Обозначение характерных точек границ	Координаты, м		Метод определения координат с характерной точкой	М, м	Обозначение характерных точек границ	Координаты, м		Метод определения координат с характерной точкой	М, м	Обозначение характерных точек границ	Координаты, м		Метод определения координат с характерной точкой	М, м
	X	Y				X	Y				X	Y		
1	2	3	4	5	1	2	3	4	5	1	2	3	4	5
1	551911.66	2239659.67	Геодетический метод	0.1	68	551553.85	2238419.04	Геодетический метод	0.1	141	551868.31	2238535.13	Геодетический метод	0.1
2	551603.02	2239674.21	Геодетический метод	0.1	69	551566.81	2238454.69	Геодетический метод	0.1	142	551856.62	2238540.66	Геодетический метод	0.1
3	551901.50	2239671.91	Геодетический метод	0.1	70	551569.84	2238463.63	Геодетический метод	0.1	143	551856.26	2238539.98	Геодетический метод	0.1
4	551900.68	2239670.60	Геодетический метод	0.1	71	551567.07	2238466.50	Геодетический метод	0.1	144	551850.44	2238543.58	Геодетический метод	0.1
5	551908.19	2239657.67	Геодетический метод	0.1	72	551559.63	2238474.25	Геодетический метод	0.1	145	551827.32	2238554.91	Геодетический метод	0.1
1	551911.66	2239659.67	Геодетический метод	0.1	73	551569.42	2238496.88	Геодетический метод	0.1	146	551797.99	2238564.46	Геодетический метод	0.1
					74	551578.95	2238519.36	Геодетический метод	0.1	147	551781.27	2238575.72	Геодетический метод	0.1
6	551887.32	2239699.27	Геодетический метод	0.1	75	551583.05	2238514.74	Геодетический метод	0.1	148	551745.31	2238600.71	Геодетический метод	0.1
7	551905.64	2239128.08	Геодетический метод	0.1	76	551602.79	2238493.00	Геодетический метод	0.1	149	551714.48	2238622.06	Геодетический метод	0.1
8	551924.56	2239155.17	Геодетический метод	0.1	77	551604.63	2238494.67	Геодетический метод	0.1	150	551693.15	2238637.04	Геодетический метод	0.1
9	551921.29	2239157.46	Геодетический метод	0.1	78	551587.31	2238512.98	Геодетический метод	0.1	151	551681.62	2238627.20	Геодетический метод	0.1
10	551920.77	2239156.72	Геодетический метод	0.1	79	551588.65	2238513.12	Геодетический метод	0.1	152	551682.07	2238633.88	Геодетический метод	0.1
11	551919.59	2239154.95	Геодетический метод	0.1	80	551584.69	2238518.92	Геодетический метод	0.1	153	551651.98	2238641.19	Геодетический метод	0.1
12	551902.42	2239129.07	Геодетический метод	0.1	81	551580.69	2238523.44	Геодетический метод	0.1	154	551629.54	2238646.36	Геодетический метод	0.1
13	551885.35	2239103.34	Геодетический метод	0.1	82	551620.80	2238616.66	Геодетический метод	0.1	155	551620.86	2238626.90	Геодетический метод	0.1
14	551884.04	2239101.37	Геодетический метод	0.1	83	551620.94	2238618.64	Геодетический метод	0.1	156	551576.51	2238523.85	Геодетический метод	0.1
6	551887.32	2239099.27	Геодетический метод	0.1	84	551622.25	2238620.02	Геодетический метод	0.1	157	551565.74	2238498.46	Геодетический метод	0.1
					85	551631.85	2238641.72	Геодетический метод	0.1	158	551554.89	2238473.38	Геодетический метод	0.1
15	552202.44	2238916.37	Геодетический метод	0.1	86	551665.14	2238633.81	Геодетический метод	0.1	159	551565.30	2238462.71	Геодетический метод	0.1
16	552206.27	2238917.52	Геодетический метод	0.1	87	551666.77	2238633.92	Геодетический метод	0.1	160	551562.47	2238454.46	Геодетический метод	0.1
17	552205.86	2238918.90	Геодетический метод	0.1	88	551667.13	2238633.34	Геодетический метод	0.1	161	551550.02	2238420.24	Геодетический метод	0.1
18	552198.79	2238942.62	Геодетический метод	0.1	89	551677.85	2238630.79	Геодетический метод	0.1	162	551547.46	2238414.24	Геодетический метод	0.1
19	552187.29	2238944.48	Геодетический метод	0.1	90	551677.36	2238633.11	Геодетический метод	0.1	163	551535.91	2238381.06	Геодетический метод	0.1
20	552194.32	2238943.60	Геодетический метод	0.1	91	551682.27	2238621.55	Геодетический метод	0.1	164	551531.05	2238367.45	Геодетический метод	0.1
21	552199.42	2238926.52	Геодетический метод	0.1	92	551682.71	2238622.87	Геодетический метод	0.1	165	551524.21	2238348.29	Геодетический метод	0.1
15	552202.44	2238916.37	Геодетический метод	0.1	93	551693.39	2238631.98	Геодетический метод	0.1	166	551518.24	2238332.40	Геодетический метод	0.1
					94	551712.19	2238618.78	Геодетический метод	0.1	167	551510.59	2238312.05	Геодетический метод	0.1
22	551757.53	2238137.28	Геодетический метод	0.1	95	551741.65	2238598.33	Геодетический метод	0.1	168	551515.04	2238307.66	Геодетический метод	0.1
23	551757.11	2238136.32	Геодетический метод	0.1	96	551720.81	2238564.20	Геодетический метод	0.1	169	551515.70	2238309.73	Геодетический метод	0.1
24	551740.57	2238094.56	Геодетический метод	0.1	97	551723.07	2238561.56	Геодетический метод	0.1	170	551540.65	2238284.54	Геодетический метод	0.1
25	551738.77	2238098.27	Геодетический метод	0.1	98	551741.06	2238591.90	Геодетический метод	0.1	171	551557.75	2238267.27	Геодетический метод	0.1
26	551734.80	2238091.40	Геодетический метод	0.1	99	551741.90	2238591.36	Геодетический метод	0.1	172	551575.53	2238249.33	Геодетический метод	0.1
27	551714.79	2238111.96	Геодетический метод	0.1	100	551744.83	2238596.21	Геодетический метод	0.1	173	551593.06	2238231.62	Геодетический метод	0.1
28	551693.57	2238133.83	Геодетический метод	0.1	101	551779.01	2238572.42	Геодетический метод	0.1	174	551601.32	2238229.29	Геодетический метод	0.1
29	551672.31	2238155.65	Геодетический метод	0.1	102	551796.21	2238560.83	Геодетический метод	0.1	175	551609.80	2238214.73	Геодетический метод	0.1
30	551648.81	2238179.87	Геодетический метод	0.1	103	551825.81	2238551.19	Геодетический метод	0.1	176	551626.66	2238197.71	Геодетический метод	0.1
31	551625.16	2238203.41	Геодетический метод	0.1	104	551855.58	2238536.62	Геодетический метод	0.1	177	551643.33	2238180.86	Геодетический метод	0.1
32	551602.93	2238225.92	Геодетический метод	0.1	105	551869.14	2238530.51	Геодетический метод	0.1	178	551659.83	2238164.20	Геодетический метод	0.1
33	551579.88	2238248.81	Геодетический метод	0.1	106	551893.71	2238569.60	Геодетический метод	0.1	179	551675.77	2238148.11	Геодетический метод	0.1
34	551558.35	2238270.37	Геодетический метод	0.1	107	551909.62	2238596.28	Геодетический метод	0.1	180	551691.03	2238132.70	Геодетический метод	0.1
35	551535.87	2238292.69	Геодетический метод	0.1	108	551917.79	2238609.52	Геодетический метод	0.1	181	551712.94	2238109.94	Геодетический метод	0.1
36	551516.41	2238311.92	Геодетический метод	0.1	109	551924.70	2238621.26	Геодетический метод	0.1	182	551734.61	2238087.43	Геодетический метод	0.1
37	551515.25	2238313.07	Геодетический метод	0.1	110	551929.58	2238628.92	Геодетический метод	0.1	183	551734.14	2238086.35	Геодетический метод	0.1
38	551518.69	2238322.21	Геодетический метод	0.1	111	551939.80	2238646.12	Геодетический метод	0.1	184	551735.62	2238084.82	Геодетический метод	0.1
39	551527.97	2238346.91	Геодетический метод	0.1	112	551971.46	2238698.62	Геодетический метод	0.1	185	551743.26	2238098.06	Геодетический метод	0.1
40	551534.17	2238364.27	Геодетический метод	0.1	113	552003.03	2238750.93	Геодетический метод	0.1	186	551759.66	2238136.37	Геодетический метод	0.1
41	551539.68	2238379.73	Геодетический метод	0.1	114	552017.20	2238775.02	Геодетический метод	0.1	22	551757.53	2238137.28	Геодетический метод	0.1
42	551550.59	2238411.07	Геодетический метод	0.1	115	552032.27	2238798.52	Геодетический метод	0.1					
43	551552.19	2238415.01	Геодетический метод	0.1	116	552053.27	2238830.27	Геодетический метод	0.1	187	552039.78	2240403.92	Геодетический метод	0.1
44	551574.12	2238392.61	Геодетический метод	0.1	117	552074.33	2238861.91	Геодетический метод	0.1	188	552090.80	2240404.88	Геодетический метод	0.1
45	551590.03	2238376.31	Геодетический метод	0.1	118	552084.68	2238881.67	Геодетический метод	0.1	189	552088.35	2240407.53	Геодетический метод	0.1
46	551606.33	2238359.88	Геодетический метод	0.1	119	552101.27	2238911.13	Геодетический метод	0.1	190	552056.32	2240424.10	Геодетический метод	0.1
47	551622.97	2238343.08	Геодетический метод	0.1	120	552119.58	2238942.99	Геодетический метод	0.1	191	552065.98	2240440.66	Геодетический метод	0.1
48	551637.87	2238327.88	Геодетический метод	0.1	121	552114.23	2238946.60	Геодетический метод	0.1	192	552064.42	2240441.35	Геодетический метод	0.1
49	551650.93	2238314.01	Геодетический метод	0.1	122	552122.29	2238962.73	Геодетический метод	0.1	193	552074.99	2240459.27	Геодетический метод	0.1
50	551655.88	2238308.76	Геодетический метод	0.1	123	552118.70	2238964.52	Геодетический метод	0.1	194	552086.02	2240477.58	Геодетический метод	0.1
51	551649.01	2238306.25	Геодетический метод	0.1	124	552112.30	2238951.71	Геодетический метод	0.1	195	552090.97	2240485.85	Геодетический метод	0.1
52	551649.73	2238304.28	Геодетический метод	0.1	125	552113.01	2238951.21	Геодетический метод	0.1	196	552096.44	2240494.99	Геодетический метод	0.1
53	551650.27	2238304.22	Геодетический метод	0.1	126	552112.69	2238950.56	Геодетический метод	0.1	197	552098.66	2240498.67	Геодетический метод	0.1
54	551653.96	2238303.81	Геодетический метод	0.1	127	552109.77	2238944.77	Геодетический метод	0.1	198	552095.78	2240500.33	Геодетический метод	0.1
55	551661.28	2238306.48	Геодетический метод	0.1	128	552114.26	2238941.75	Геодетический метод	0.1	199	552088.16	2240487.17	Геодетический метод	0.1
56	551659.55	2238308.24	Геодетический метод	0.1	129	552097.79	2238913.11	Геодетический метод	0.1	200	552083.35	2240478.79	Геодетический метод	0.1
57	551652.56	2238315.39	Геодетический метод	0.1	130	552081.16	2238888.58	Геодетический метод	0.1	201	552072.91	2240460.26	Геодетический метод	0.1
58	551653.08	2238315.83	Геодетический метод	0.1	131	552070.89	2238863.95	Геодетический метод	0.1	202	552062.32	2240442.33	Геодетический метод	0.1
59	551653.46	2238317.15	Геодетический метод	0.1	132	552049.94	2238832.48	Геодетический метод	0.1	203	552051.60	2240423.96	Геодетический метод	0.1
60	551640.02	2238331.44	Геодетический метод	0.1	133	552028.92	2238800.70	Геодетический метод	0.1	204	552053.12	2240423.17	Геодетический метод	0.1
61	551625.30	2238346.42	Геодетический метод	0.1	134	552013.80	2238777.12	Геодетический метод	0.1	205	552056.11	2240421.53	Геодетический метод	0.1
62	551608.57	2238363.30	Геодетический метод	0.1	135	551999.59	2238752.97	Геодетический метод	0.1	206	552065.53	2240416.39	Геодетический метод	0.1
63	551607.14	2238361.90	Геодетический метод	0.1	136	551968.04	2238700.69	Геодетический метод	0.1	207	552064.92	2240415.15	Геодетический метод	0.1
64	551591.16	2238378.21	Геодетический метод	0.1	137	551936.37	2238648.17	Геодетический метод	0.1	208	552085.87	2240404.31	Геодетический метод	