

Сообщение № 164/2021 о возможном установлении публичного сервитута

В соответствии со статьей 39.42 Земельного кодекса РФ администрация Добрянского городского округа информирует о возможном установлении публичного сервитута на части земельных участков:

Адрес или местоположение земельных участков	Площадь (кв. м)	Вид права	Цель, для которой устанавливается публичный сервитут
Пермский край, Добрянский городской округ, д. Гари, кадастровый квартал 59:18:0440101 кадастровый № 59:18:0090101:1134	14* 197*	публичный сервитут на 49 лет	Подключение (технологическое присоединение) к сетям инженерно-технического обеспечения (строительство ВЛ 0,4 кВ с установкой ПУ для электроснабжения д. Гари (4500065945))

* согласно схеме расположения границ публичного сервитута

Заинтересованные лица могут ознакомиться с поступившим ходатайством об установлении публичного сервитута и прилагаемой к нему схемой расположения границ публичного сервитута в Муниципальном казенном учреждении «Добрянский городской информационный центр» по адресу: Пермский край, г. Добрянка, ул. 8 Марта, д. 13, с 8-30 до 13-00 и с 13-48 до 17-30 часов.

Подать заявления об учете прав на земельные участки, в отношении которых поступило ходатайство об установлении публичного сервитута, можно в администрации Добрянского городского округа, по адресу: Пермский край, г. Добрянка, ул. Советская, д. 14, каб. 305.

Срок приема заявлений с 22.12.2021 по 20.01.2022 (включительно) с 8-30 до 13-00 и с 13-48 до 17-30 часов, по пятницам до 16-30 часов (кроме выходных и праздничных дней).


Правообладатели земельных участков, подавшие заявления по истечении указанного срока, несут риски невозможности обеспечения их прав в связи с отсутствием информации о таких лицах и их правах на земельные участки.

Схема расположения границ публичного сервитута

Объект: Строительство ВЛ 0,4 кВ с установкой ПУ для электроснабжения деревни Гари (4500065945)

Местоположение: Пермский край, Добрянский район, д. Гари

Площадь земель и/или части земельного участка, кв.м: 211

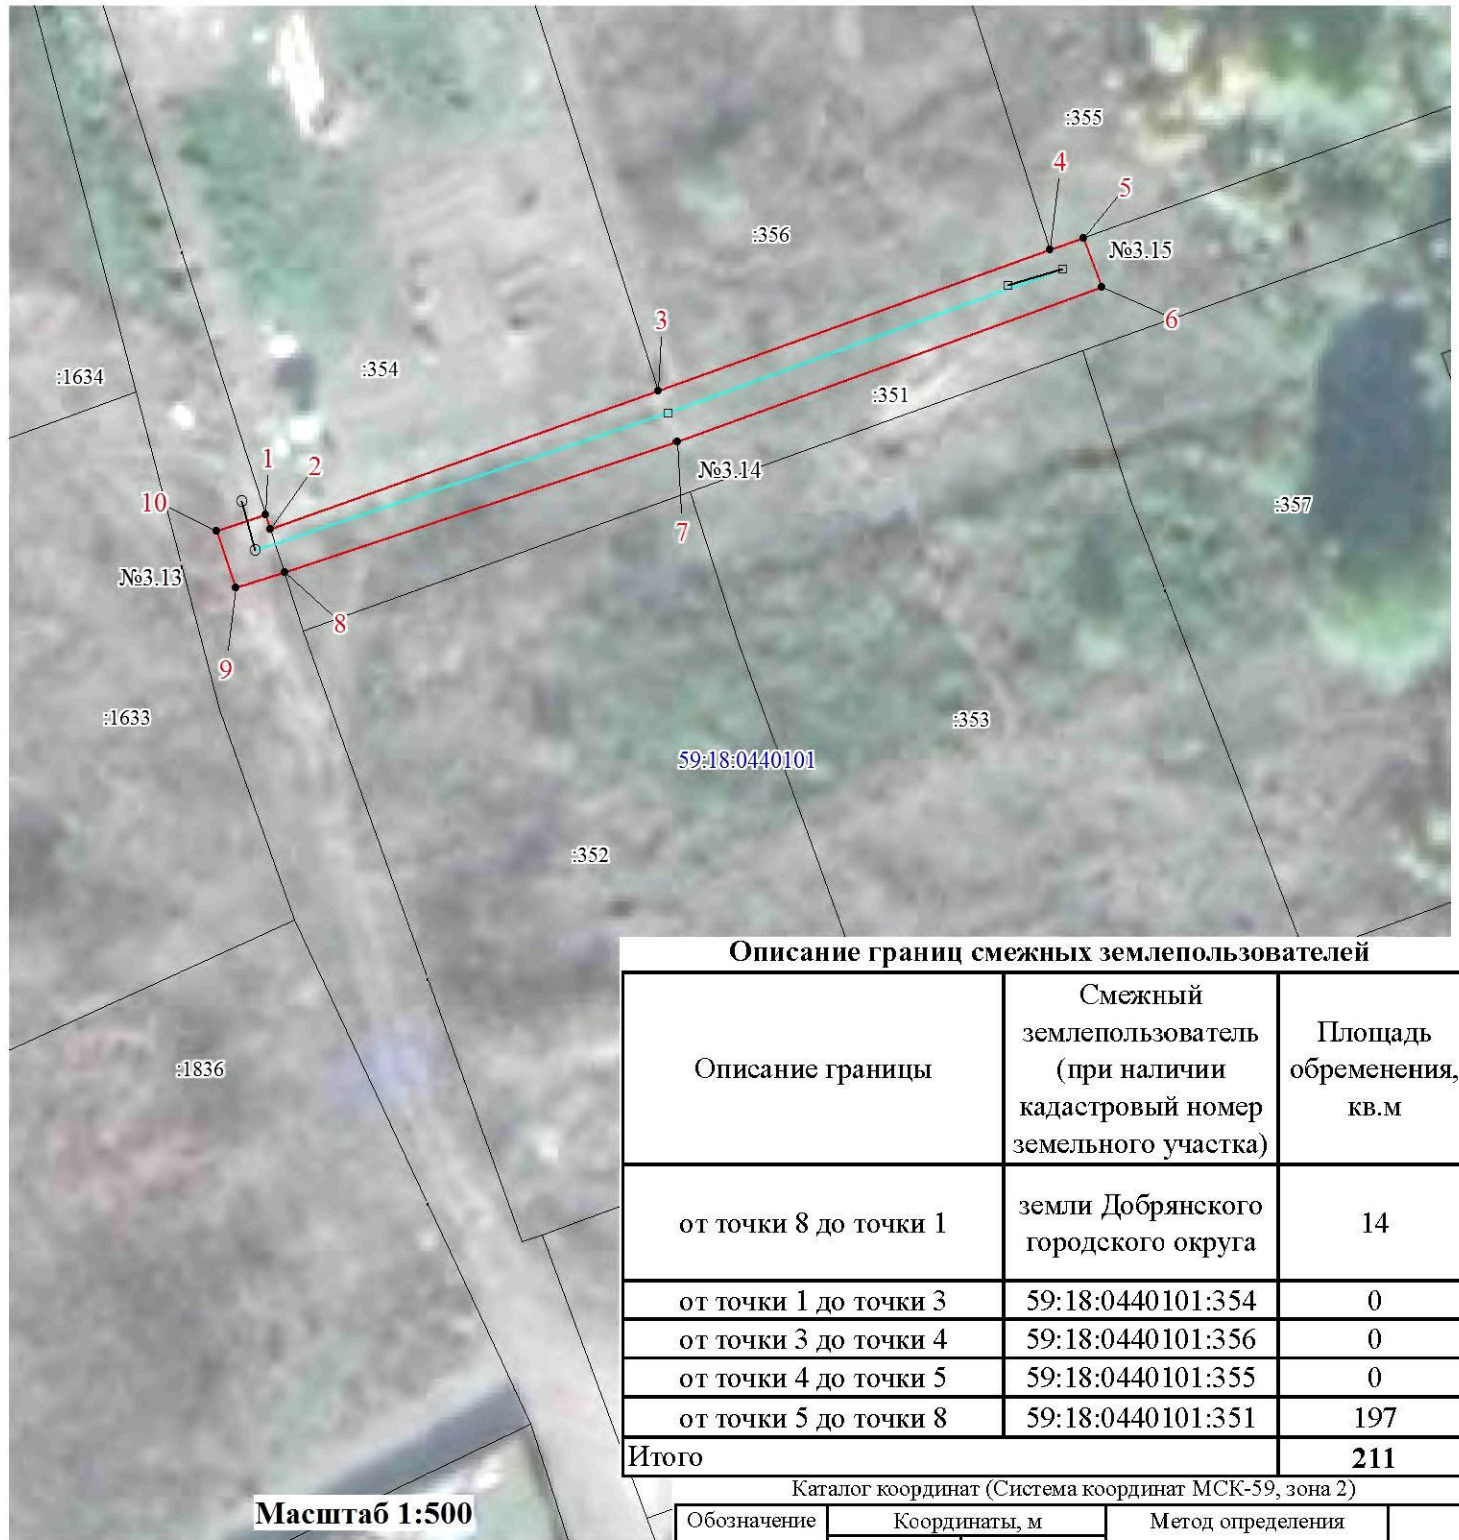

Описание границ смежных землепользователей

Описание границы	Смежный землепользователь (при наличии кадастровый номер земельного участка)	Площадь обременения, кв.м
от точки 8 до точки 1	земли Добрянского городского округа	14
от точки 1 до точки 3	59:18:0440101:354	0
от точки 3 до точки 4	59:18:0440101:356	0
от точки 4 до точки 5	59:18:0440101:355	0
от точки 5 до точки 8	59:18:0440101:351	197
Итого		211

Каталог координат (Система координат МСК-59, зона 2)

Обозначение характерных точек границ	Координаты, м		Метод определения координат характерной точки	Mt, м
	X	Y		
1	2	3	4	5
1	535748.44	2250660.56	Геодезический метод	0.1
2	535747.49	2250660.87	Геодезический метод	0.1
3	535756.64	2250686.51	Геодезический метод	0.1
4	535765.94	2250712.46	Геодезический метод	0.1
5	535766.75	2250714.71	Геодезический метод	0.1
6	535763.46	2250715.90	Геодезический метод	0.1
7	535753.27	2250687.83	Геодезический метод	0.1
8	535744.62	2250661.78	Геодезический метод	0.1
9	535743.55	2250658.54	Геодезический метод	0.1
10	535747.35	2250657.28	Геодезический метод	0.1
1	535748.44	2250660.56	Геодезический метод	0.1

Масштаб 1:500

Условные обозначения

- проектные границы публичного сервитута
- 59:07:0290102 -кадастровый номер квартала
- :22 -граница и номер земельного участка, сведения о котором внесены в ЕГРН
- Строительство ВЛ 0,4 кВ
- н1 - обозначение характерной точки проектной границы публичного сервитута
- №11 - обозначение и номер опоры ЛЭП
- - охранный зона ЛЭП
- - граница муниципального образования