

Сообщение № 168/2021

о возможном установлении публичного сервитута

В соответствии со статьей 39.42 Земельного кодекса РФ администрация Добрянского городского округа информирует о возможном установлении публичного сервитута на части земельного участка:

Адрес или местоположение земельных участков	Площадь (кв.м.)	Вид права	Цель, для которой устанавливается публичный сервитут
Пермский край, р-н Добрянский, с/п Сенькинское, с. Сенькино, ул. Садовая, дом 4, 59:18:0940101:24	28317*	публичный сервитут на 49 лет	ВЛ-0,4 кВ от ТП-20500, ВЛ-0,4 кВ от ТП-20509, ВЛ-0,4 кВ от ТП-20518, ВЛ-0,4 кВ от ТП-20524
Пермский край, г. Добрянка, с. Сенькино, Сенькинский с/с, 59:18:0940101:1			
край Пермский, район Добрянский, Сенькинское с/п, с. Сенькино, Сенькинское с/п, 59:18:0940101:103			
Пермский край, Добрянский район, Сенькинское с/п, с. Сенькино, ул. Полевая, дом № 17, кв. 1, 59:18:0940101:109			
Пермский край, Добрянский район, Сенькинское с/п, с. Сенькино, 59:18:0940101:112			
Пермский край, Добрянский район, с. Сенькино, 59:18:0940101:116			
край Пермский, район Добрянский, г. Добрянка, с. Сенькино, ул. Мира, 59:18:0940101:120			
край Пермский, р-н Добрянский, с/п Сенькинское, с. Сенькино, ул. Полевая, 15, квартира 2, 59:18:0940101:125			
Пермский край, г. Добрянка, с. Сенькино, 59:18:0940101:127			
Пермский край, р-н Добрянский, с/п Сенькинское, с. Сенькино 59:18:0940101:136			
Пермский край, г. Добрянка, с. Сенькино, 59:18:0940101:138			
край Пермский, район Добрянский, с/п Сенькинское, с. Сенькино, 59:18:0940101:141			
Пермский край, Добрянский район, Сенькинское сельское поселение, с. Сенькино, ул. Полевая, д.17, кв.2, 59:18:0940101:1457			
Пермский край, Добрянский район, Сенькинское сельское поселение, с. Сенькино, 59:18:0940101:1490			
Пермский край, Добрянский район, Сенькинское сельское поселение, с. Сенькино, ул. Полевая, д.13, кв.1, 59:18:0940101:1491			
Пермский край, р-н Добрянский, с/п Сенькинское, с. Сенькино, ул. Матросова, д. № 7, 59:18:0940101:1499			
Пермский край, Добрянский район, Сенькинское с/п, с. Сенькино, 59:18:0940101:1500			

Пермский край, Добрянский район, Сенькинское с/п, с. Сенькино, ул. Коровина, 59:18:0940101:1502			
Пермский край, Добрянский район, Сенькинское сельское поселение, с. Сенькино, 59:18:0940101:1507			
край Пермский, г. Добрянка, с. Сенькино, ул. Садовая, дом 2-2, 59:18:0940101:151			
Пермский край, Добрянский район, Сенькинское сельское поселение, с. Сенькино, 59:18:0940101:1521			
Пермский край, Добрянский район, с. Сенькино, ул. Советская, д. 26, кв. 2, 59:18:0940101:1534			
Пермский край, Добрянский район, с. Сенькино, ул. Советская, дом 27, 59:18:0940101:157			
Пермский край, Добрянский район, Сенькинское сельское поселение, с. Сенькино, ул. Советская, д. 26, кв. 3, 59:18:0940101:1587			
Пермский край, Добрянский район, Сенькинское сельское поселение, с. Сенькино, 59:18:0940101:1588			
Российская Федерация, Пермский край, г.о. Добрянский, с. Сенькино, ул. Советская, з/у 12, 59:18:0940101:1590			
Пермский край, р-н Добрянский, с. Сенькино, ул. Полевая, д. 16, 59:18:0940101:1601			
Пермский край, Добрянский район, Сенькинское сельское поселение, с. Сенькино, ул. Коровина, д.12, 59:18:0940101:1610			
Пермский край, Добрянский р-н, с/п. Сенькинское, с. Сенькино, 59:18:0940101:1616			
Пермский край, Добрянский район, Сенькинское сельское поселение, с. Сенькино, улица Коровина, д. 6"б", 59:18:0940101:1622			
Пермский край, Добрянский р-н, с/п Сенькинское, с. Сенькино, ул. Коровина, 59:18:0940101:1750			
Пермский край, Добрянский р-н, Сенькинское с/п, с. Сенькино, ул. Набережная, 59:18:0940101:1757			
Пермский край, Добрянский р-н, Сенькинское с/п, с. Сенькино, ул. Набережная, 59:18:0940101:1758			
Пермский край, Добрянский район, г.Добрянка, Сенькинское сельское поселение, с.Сенькино, ул.Советская, 59:18:0940101:1759			
Пермский край, Добрянский район, г.Добрянка, Сенькинское сельское поселение, с.Сенькино, ул.Советская, 59:18:0940101:1760			
Пермский край, г. Добрянка, с. Сенькино,			

Сенькинское с/п, ул. Коровина, 59:18:0940101:1763			
Российская Федерация, Пермский край, г.о. Добрянский, с. Сенькино, ул. Советская, з/у 16А, 59:18:0940101:1772			
Российская Федерация, Пермский край, г.о. Добрянский, с. Сенькино, ул. Советская, з/у 16, 59:18:0940101:1773			
край Пермский, район Добрянский, г. Добрянка, 59:18:0940101:22			
край Пермский, г. Добрянка, с. Сенькино, ул. Советская, дом 9, 59:18:0940101:230			
Пермский край, р-н Добрянский, Сенькинское с/п, с. Сенькино, ул. Коровина, д 8, 59:18:0940101:231			
Пермский край, р-н Добрянский, с/п Сенькинское, с. Сенькино, 59:18:0940101:234			
Пермский край, г.о. Добрянский, с. Сенькино, ул. Советская, з/у 13а, 59:18:0940101:237			
Пермский край, р-н Добрянский, г. Добрянка, с. Сенькино, с.п. Сенькинское, ул. Советская, д. 13, 59:18:0940101:240			
Пермский край, Добрянский район, г. Добрянка, с. Сенькино, Сенькинское с/п, 59:18:0940101:242			
Пермский край, р-н Добрянский, Сенькинское с/п, с. Сенькино, ул. Советская, 8а, 59:18:0940101:243			
край Пермский, р-н Добрянский, с/п Сенькинское, с. Сенькино, ул. Коровина, 13, 59:18:0940101:249			
край Пермский, район Добрянский, с/п Сенькинское, с. Сенькино, ул. Набережная, дом 6, 59:18:0940101:253			
Пермский край, г.о. Добрянский, с. Сенькино, ул. Набережная, з/у 4А, 59:18:0940101:259			
край Пермский, район Добрянский, с/п Сенькинское, с. Сенькино, 59:18:0940101:260			
Пермский край, Добрянский район, Сенькинское с/п, с. Сенькино, ул. Коровина, 59:18:0940101:268			
Пермский край, Добрянский район, Сенькинское с/п, с. Сенькино, ул. Советская, 59:18:0940101:269			
Пермский край, г.о. Добрянский, с. Сенькино, ул. Набережная, з/у д.11, 59:18:0940101:270			
край Пермский, р-н Добрянский, с/п Сенькинское, с. Сенькино, 59:18:0940101:33			
Пермский край, Добрянский район, с/п Сенькинское, с. Сенькино, 59:18:0940101:34			
Пермский край, г. Добрянка, с. Сенькино, ул. Полевая, 59:18:0940101:37			
Пермский край, Добрянский район, Сенькинское с/п, с. Сенькино,			

59:18:0940101:38			
край Пермский, р-н Добрянский, с/п Сенькинское, с. Сенькино, 59:18:0940101:51			
край Пермский, район Добрянский, Сенькинское с/п, с. Сенькино, ул. Коровина, дом 21, кв.2, 59:18:0940101:53			
край Пермский, район Добрянский, с/п Сенькинское, с. Сенькино, 59:18:0940101:54			
Пермский край, Добрянский район, Сенькинское с/п, с. Сенькино, 59:18:0940101:59			
край Пермский, район Добрянский, с/п Сенькинское, с. Сенькино, ул. Советская, дом 20, 59:18:0940101:60			
край Пермский, р-н Добрянский, с/п Сенькинское, с. Сенькино, 59:18:0940101:65			
Пермский край, г. Добрянка, с. Сенькино, 59:18:0940101:68			
край Пермский, район Добрянский, с/п Сенькинское, с. Сенькино, 59:18:0940101:79			
край Пермский, район Добрянский, г. Добрянка, с. Сенькино, Сенькинское с/п, 59:18:0940101:80			
край Пермский, г. Добрянка, с. Сенькино, ул. Советская, дом 18, 59:18:0940101:97			
Пермский край, Добрянский район, с/п Сенькинское, с. Сенькино, ул. Заречная, дом №13, кв. 2, 59:18:0940101:108			
Пермский край, г. Добрянка, с. Сенькино, 59:18:0940101:81			
Пермский край, Добрянский район, Сенькинское с/п, с. Сенькино, 59:18:0970101:101			
Пермский край, г.о. Добрянский, д. Меркушево, ул. Суворова, з/у 4, 59:18:0970101:16			
край Пермский, г. Добрянка, д. Меркушево, Сенькинский с/с, 59:18:0970101:19			
край Пермский, район Добрянский, г. Добрянка, с. Сенькино, ул. Заречная, дом 23, 59:18:0970101:2			
край Пермский, район Добрянский, г. Добрянка, д. Меркушево, Сенькинское с/п, 59:18:0970101:23			
Пермский край, р-н Добрянский, с/п Сенькинское, д Меркушево, 59:18:0970101:26			
край Пермский, г. Добрянка, с. Сенькино, ул. Заречная, дом 12, 59:18:0970101:33			
Пермский край, г.о. Добрянский, д. Меркушево, ул. Суворова, з/у д.14а, 59:18:0970101:378			
Пермский край, Добрянский район, Сенькинское с/п, д. Меркушево, 59:18:0970101:382			
Пермский край, Добрянский район, Сенькинское сельское поселение, с. Сенькино, ул. Заречная, д. 1 "а", 59:18:0970101:431			

Пермский край, г.о. Добрянский, с. Сенькино, ул. Заречная, з/у д.1, 59:18:0970101:432			
Пермский край, р-н Добрянский, с/п Сенькинское, д. Меркушево, ул. Суворова, д. 23 а, 59:18:0970101:434			
Пермский край, г.о. Добрянский, д. Меркушево, ул. Дружбы, з/у 1, 59:18:0970101:440			
Пермский край, г. Добрянка, Сенькинский с/с, с. Сенькино, ул. Заречная, 59:18:0970101:455			
Пермский край, Добрянский р-н, с/п Сенькинское, с. Сенькино, ул. Заречная, 59:18:0970101:457			
край Пермский, район Добрянский, с/п Сенькинское, д. Меркушево, ул. Суворова, 20, 59:18:0970101:47			
край Пермский, г. Добрянка, д. Меркушево, Сенькинский с/с, 59:18:0970101:51			
Пермский край, г.о. Добрянский, д. Меркушево, ул. Суворова, з/у д. 10, 59:18:0970101:53			
край Пермский, г. Добрянка, с. Сенькино, 59:18:0970101:75			
Пермский край, г.о. Добрянский, д. Меркушево, ул. Суворова, з/у д.3, 59:18:0970101:8			
край Пермский, район Добрянский, г. Добрянка, д. Меркушево, Сенькинское с/п, 59:18:0970101:83			
край Пермский, район Добрянский, г. Добрянка, д. Меркушево, Сенькинское с/п, 59:18:0970101:84			
край Пермский, район Добрянский, г. Добрянка, д. Меркушево, Сенькинское с/п, 59:18:0970101:86			
край Пермский, район Добрянский, г. Добрянка, с. Сенькино, Сенькинское с/п, 59:18:0970101:91			
край Пермский, район Добрянский, г. Добрянка, с. Сенькино, 59:18:0970101:92			
Пермский край, р-н Добрянский, с/п Сенькинское, д. Меркушево, 59:18:0970101:93			
край Пермский, район Добрянский, г. Добрянка, д. Меркушево, Сенькинское с/п, 59:18:0970101:94			
Пермский край, г.о. Добрянский, д. Меркушево, ул. Дружбы, з/у 7, 59:18:0970101:97			
край Пермский, р-н Добрянский, с/п Сенькинское, урочище "У Жаркова", 59:18:3290102:186			
край Пермский, р-н Добрянский, с/п Сенькинское, урочище "У Жаркова", 59:18:3290102:190			
Пермский край, м.р-н Добрянский, с.п. Сенькинское, урочище "У Жаркова", 44,			

59:18:3290102:191			
край Пермский, р-н Добрянский, с/п Сенькинское, урочище "У Жаркова", 59:18:3290102:192			
край Пермский, р-н Добрянский, с/п Сенькинское, урочище "У Жаркова", 59:18:3290102:193			
край Пермский, р-н Добрянский, с/п Сенькинское, урочище "У Жаркова", 59:18:3290102:195			
край Пермский, р-н Добрянский, с/п Сенькинское, урочище "У Жаркова", 59:18:3290102:196			
край Пермский, р-н Добрянский, с/п Сенькинское, урочище "У Жаркова", 59:18:3290102:197			
край Пермский, р-н Добрянский, с/п Сенькинское, урочище "У Жаркова", 59:18:3290102:198			
край Пермский, р-н Добрянский, с/п Сенькинское, урочище "У Жаркова", 59:18:3290102:199			
край Пермский, р-н Добрянский, с/п Сенькинское, урочище "У Жаркова" 59:18:3290102:200			
край Пермский, р-н Добрянский, с/п Сенькинское, урочище "У Жаркова", 59:18:3290102:211			
край Пермский, р-н Добрянский, с/п Сенькинское, урочище "У Жаркова", 59:18:3290102:214			
край Пермский, р-н Добрянский, с/п Сенькинское, урочище "У Жаркова", 59:18:3290102:215			
край Пермский, р-н Добрянский, с/п Сенькинское, урочище "У Жаркова", 59:18:3290102:216			
край Пермский, р-н Добрянский, с/п Сенькинское, урочище "У Жаркова", 59:18:3290102:217			
край Пермский, р-н Добрянский, с/п Сенькинское, урочище "У Жаркова", 59:18:3290102:218			
край Пермский, р-н Добрянский, с/п Сенькинское, урочище "У Жаркова", 59:18:3290102:219			
край Пермский, р-н Добрянский, с/п Сенькинское, урочище "У Жаркова", 59:18:3290102:220			
край Пермский, р-н Добрянский, с/п Сенькинское, урочище "У Жаркова", 59:18:3290102:221			
край Пермский, р-н Добрянский, с/п Сенькинское, урочище "У Жаркова", 59:18:3290102:222			
Пермский край, Добрянский район, Сенькинское сельское поселение, урочище "У Жаркова", 59:18:3290102:261			
Пермский край, Добрянский район,			

Сенькинское сельское поселение, урочище "У Жаркова", 59:18:3290102:267			
Пермский край, Добрянский район, Сенькинское сельское поселение, урочище "У Жаркова", 59:3290102:370			
Пермский край, Добрянский район, Сенькинское сельское поселение, урочище "У Жаркова", 59:18:3290102:371			
Пермский край, Добрянский район, Сенькинское сельское поселение, СХА "Колхоз Прикамье", 59:18:3290102:405			

* согласно схеме расположения границ публичного сервитута

Заинтересованные лица могут ознакомиться с поступившим ходатайством об установлении публичного сервитута и прилагаемой к нему схемой расположения границ публичного сервитута в Муниципальном казенном учреждении «Добрянский городской информационный центр» по адресу: Пермский край, г. Добрянка, ул. 8 Марта, д. 13, с 8-30 до 13-00 и с 13-48 до 17-30 часов.

Подать заявления об учете прав на земельные участки, в отношении которых поступило ходатайство об установлении публичного сервитута, можно в администрации Добрянского муниципального района, по адресу: Пермский край, г. Добрянка, ул. Советская, д. 14, каб. 305.

Срок приема заявлений с 29.12.2021 по 27.01.2022 (включительно) с 8-30 до 13-00 и с 13-48 до 17-30 часов, по пятницам до 16-30 часов (кроме выходных и праздничных дней).

Правообладатели земельных участков, подавшие заявления по истечении указанного срока, несут риски невозможности обеспечения их прав в связи с отсутствием информации о таких лицах и их правах на земельные участки.

ОПИСАНИЕ МЕСТОПОЛОЖЕНИЯ ГРАНИЦ

Публичный сервитут для размещения объекта электросетевого хозяйства «ВЛ-0,4 КВ ОТ ТП-20500, ВЛ-0,4 КВ ОТ ТП-20509, ВЛ-0,4 КВ ОТ ТП-20518, ВЛ-0,4 КВ ОТ ТП-20524»

(наименование объекта, местоположение границ которого описано (далее - объект))

Раздел 1

Сведения об объекте		
№ п/п	Характеристики объекта	Описание характеристик
1	2	3
1	Местоположение объекта	Пермский край, город Добрянка
2	Площадь объекта +/- величина погрешности определения площади (Р+/- Дельта Р)	28317 кв.м ± 38 кв.м
3	Иные характеристики объекта	Публичный сервитут для размещения объекта электросетевого хозяйства «ВЛ-0,4 КВ ОТ ТП-20500, ВЛ-0,4 КВ ОТ ТП-20509, ВЛ-0,4 КВ ОТ ТП-20518, ВЛ-0,4 КВ ОТ ТП-20524» на срок 49 лет

Раздел 2

Сведения о местоположении границ объекта					
1. Система координат <u>МСК-59, зона 2</u>					
2. Сведения о характерных точках границ объекта					
Обозначение характерных точек границ	Координаты, м		Метод определения координат характерной точки	Средняя квадратическая погрешность положения характерной точки (M _t), м	Описание обозначения точки на местности (при наличии)
	X	Y			
1	2	3	4	5	6
Зона I(1)	—	—	—	—	—
1	567109.43	2232455.58	Метод спутниковых геодезических измерений (определений)	0.10	—
2	567252.11	2232515.42	Метод спутниковых геодезических измерений (определений)	0.10	—
3	567247.68	2232506.76	Метод спутниковых геодезических измерений (определений)	0.10	—
4	567251.24	2232504.94	Метод спутниковых геодезических измерений (определений)	0.10	—
5	567257.80	2232517.76	Метод спутниковых геодезических измерений (определений)	0.10	—
6	567278.09	2232515.97	Метод спутниковых геодезических измерений (определений)	0.10	—
7	567278.44	2232519.95	Метод спутниковых геодезических измерений (определений)	0.10	—
8	567265.49	2232521.09	Метод спутниковых геодезических измерений (определений)	0.10	—
9	567300.49	2232536.14	Метод спутниковых геодезических измерений (определений)	0.10	—
10	567304.40	2232527.47	Метод спутниковых геодезических измерений (определений)	0.10	—
11	567308.05	2232529.12	Метод спутниковых геодезических измерений (определений)	0.10	—
12	567304.16	2232537.72	Метод спутниковых геодезических измерений (определений)	0.10	—
13	567336.46	2232551.61	Метод спутниковых геодезических измерений (определений)	0.10	—
14	567335.78	2232552.29	Метод спутниковых геодезических измерений (определений)	0.10	—
15	567337.44	2232553.95	Метод спутниковых геодезических измерений (определений)	0.10	—
16	567338.78	2232552.61	Метод спутниковых геодезических измерений (определений)	0.10	—
17	567365.65	2232564.17	Метод спутниковых геодезических измерений (определений)	0.10	—
18	567362.52	2232552.00	Метод спутниковых геодезических измерений (определений)	0.10	—
19	567366.39	2232551.00	Метод спутниковых геодезических измерений (определений)	0.10	—
20	567370.75	2232567.96	Метод спутниковых геодезических измерений (определений)	0.10	—
21	567359.94	2232607.48	Метод спутниковых геодезических измерений (определений)	0.10	—
22	567346.88	2232639.79	Метод спутниковых геодезических измерений (определений)	0.10	—
23	567360.90	2232643.71	Метод спутниковых геодезических измерений (определений)	0.10	—
24	567359.81	2232647.56	Метод спутниковых геодезических измерений (определений)	0.10	—
25	567345.35	2232643.52	Метод спутниковых геодезических измерений (определений)	0.10	—

26	567328.99	2232682.58	Метод спутниковых геодезических измерений (определений)	0.10	—
27	567344.59	2232679.46	Метод спутниковых геодезических измерений (определений)	0.10	—
28	567345.38	2232683.38	Метод спутниковых геодезических измерений (определений)	0.10	—
29	567327.13	2232687.03	Метод спутниковых геодезических измерений (определений)	0.10	—
30	567302.98	2232744.97	Метод спутниковых геодезических измерений (определений)	0.10	—
31	567322.66	2232750.82	Метод спутниковых геодезических измерений (определений)	0.10	—
32	567321.52	2232754.65	Метод спутниковых геодезических измерений (определений)	0.10	—
33	567301.43	2232748.68	Метод спутниковых геодезических измерений (определений)	0.10	—
34	567289.31	2232777.60	Метод спутниковых геодезических измерений (определений)	0.10	—
35	567288.29	2232776.58	Метод спутниковых геодезических измерений (определений)	0.10	—
36	567286.63	2232778.24	Метод спутниковых геодезических измерений (определений)	0.10	—
37	567288.29	2232779.90	Метод спутниковых геодезических измерений (определений)	0.10	—
38	567289.47	2232778.72	Метод спутниковых геодезических измерений (определений)	0.10	—
39	567323.65	2232792.03	Метод спутниковых геодезических измерений (определений)	0.10	—
40	567322.22	2232793.46	Метод спутниковых геодезических измерений (определений)	0.10	—
41	567323.88	2232795.12	Метод спутниковых геодезических измерений (определений)	0.10	—
42	567325.54	2232793.46	Метод спутниковых геодезических измерений (определений)	0.10	—
43	567324.40	2232792.32	Метод спутниковых геодезических измерений (определений)	0.10	—
44	567378.31	2232813.31	Метод спутниковых геодезических измерений (определений)	0.10	—
45	567380.80	2232815.26	Метод спутниковых геодезических измерений (определений)	0.10	—
46	567377.69	2232818.37	Метод спутниковых геодезических измерений (определений)	0.10	—
47	567380.14	2232820.82	Метод спутниковых геодезических измерений (определений)	0.10	—
48	567376.03	2232819.99	Метод спутниковых геодезических измерений (определений)	0.10	—
49	567379.77	2232816.25	Метод спутниковых геодезических измерений (определений)	0.10	—
50	567375.90	2232812.38	Метод спутниковых геодезических измерений (определений)	0.10	—
51	567372.03	2232816.25	Метод спутниковых геодезических измерений (определений)	0.10	—
52	567375.71	2232819.93	Метод спутниковых геодезических измерений (определений)	0.10	—
53	567373.54	2232819.49	Метод спутниковых геодезических измерений (определений)	0.10	—
54	567308.50	2232868.85	Метод спутниковых геодезических измерений (определений)	0.10	—
55	567299.04	2232877.62	Метод спутниковых геодезических измерений (определений)	0.10	—
56	567278.56	2232872.25	Метод спутниковых геодезических измерений (определений)	0.10	—
57	567232.02	2232977.85	Метод спутниковых геодезических измерений (определений)	0.10	—
58	567219.83	2233004.93	Метод спутниковых геодезических измерений (определений)	0.10	—
59	567182.93	2233089.17	Метод спутниковых геодезических измерений (определений)	0.10	—

60	567210.81	2233099.66	Метод спутниковых геодезических измерений (определений)	0.10	—
61	567209.40	2233103.40	Метод спутниковых геодезических измерений (определений)	0.10	—
62	567181.31	2233092.84	Метод спутниковых геодезических измерений (определений)	0.10	—
63	567156.82	2233148.17	Метод спутниковых геодезических измерений (определений)	0.10	—
64	567189.21	2233157.09	Метод спутниковых геодезических измерений (определений)	0.10	—
65	567223.48	2233167.05	Метод спутниковых геодезических измерений (определений)	0.10	—
66	567219.67	2233148.15	Метод спутниковых геодезических измерений (определений)	0.10	—
67	567214.22	2233131.53	Метод спутниковых геодезических измерений (определений)	0.10	—
68	567218.02	2233130.28	Метод спутниковых геодезических измерений (определений)	0.10	—
69	567223.55	2233147.15	Метод спутниковых геодезических измерений (определений)	0.10	—
70	567227.62	2233168.51	Метод спутниковых геодезических измерений (определений)	0.10	—
71	567257.93	2233177.16	Метод спутниковых геодезических измерений (определений)	0.10	—
72	567291.26	2233182.86	Метод спутниковых геодезических измерений (определений)	0.10	—
73	567290.65	2233186.81	Метод спутниковых геодезических измерений (определений)	0.10	—
74	567259.75	2233181.53	Метод спутниковых геодезических измерений (определений)	0.10	—
75	567263.41	2233215.41	Метод спутниковых геодезических измерений (определений)	0.10	—
76	567291.57	2233220.82	Метод спутниковых геодезических измерений (определений)	0.10	—
77	567323.78	2233227.12	Метод спутниковых геодезических измерений (определений)	0.10	—
78	567357.86	2233233.75	Метод спутниковых геодезических измерений (определений)	0.10	—
79	567377.48	2233244.26	Метод спутниковых геодезических измерений (определений)	0.10	—
80	567399.85	2233252.43	Метод спутниковых геодезических измерений (определений)	0.10	—
81	567423.78	2233262.51	Метод спутниковых геодезических измерений (определений)	0.10	—
82	567422.23	2233266.20	Метод спутниковых геодезических измерений (определений)	0.10	—
83	567398.39	2233256.15	Метод спутниковых геодезических измерений (определений)	0.10	—
84	567375.84	2233247.92	Метод спутниковых геодезических измерений (определений)	0.10	—
85	567356.50	2233237.56	Метод спутниковых геодезических измерений (определений)	0.10	—
86	567323.02	2233231.05	Метод спутниковых геодезических измерений (определений)	0.10	—
87	567290.81	2233224.75	Метод спутниковых геодезических измерений (определений)	0.10	—
88	567259.76	2233218.78	Метод спутниковых геодезических измерений (определений)	0.10	—
89	567255.64	2233180.66	Метод спутниковых геодезических измерений (определений)	0.10	—
90	567226.31	2233172.30	Метод спутниковых геодезических измерений (определений)	0.10	—
91	567194.23	2233198.77	Метод спутниковых геодезических измерений (определений)	0.10	—
92	567191.68	2233195.68	Метод спутниковых геодезических измерений (определений)	0.10	—
93	567221.89	2233170.75	Метод спутниковых геодезических измерений (определений)	0.10	—

94	567188.12	2233160.94	Метод спутниковых геодезических измерений (определений)	0.10	—
95	567151.30	2233150.80	Метод спутниковых геодезических измерений (определений)	0.10	—
96	567178.43	2233089.48	Метод спутниковых геодезических измерений (определений)	0.10	—
97	567216.17	2233003.31	Метод спутниковых геодезических измерений (определений)	0.10	—
98	567228.37	2232976.22	Метод спутниковых геодезических измерений (определений)	0.10	—
99	567274.93	2232870.59	Метод спутниковых геодезических измерений (определений)	0.10	—
100	567258.47	2232859.37	Метод спутниковых геодезических измерений (определений)	0.10	—
101	567226.50	2232927.56	Метод спутниковых геодезических измерений (определений)	0.10	—
102	567207.77	2232972.50	Метод спутниковых геодезических измерений (определений)	0.10	—
103	567204.08	2232970.96	Метод спутниковых геодезических измерений (определений)	0.10	—
104	567222.07	2232927.78	Метод спутниковых геодезических измерений (определений)	0.10	—
105	567173.92	2232906.24	Метод спутниковых геодезических измерений (определений)	0.10	—
106	567127.42	2232885.80	Метод спутниковых геодезических измерений (определений)	0.10	—
107	567129.03	2232882.13	Метод спутниковых геодезических измерений (определений)	0.10	—
108	567175.54	2232902.58	Метод спутниковых геодезических измерений (определений)	0.10	—
109	567223.69	2232924.13	Метод спутниковых геодезических измерений (определений)	0.10	—
110	567255.81	2232855.63	Метод спутниковых геодезических измерений (определений)	0.10	—
111	567266.58	2232826.74	Метод спутниковых геодезических измерений (определений)	0.10	—
112	567270.34	2232828.11	Метод спутниковых геодезических измерений (определений)	0.10	—
113	567260.07	2232855.63	Метод спутниковых геодезических измерений (определений)	0.10	—
114	567278.27	2232868.04	Метод спутниковых геодезических измерений (определений)	0.10	—
115	567297.93	2232873.19	Метод спутниковых геодезических измерений (определений)	0.10	—
116	567305.92	2232865.78	Метод спутниковых геодезических измерений (определений)	0.10	—
117	567372.43	2232815.31	Метод спутниковых геодезических измерений (определений)	0.10	—
118	567290.86	2232783.56	Метод спутниковых геодезических измерений (определений)	0.10	—
119	567302.25	2232803.35	Метод спутниковых геодезических измерений (определений)	0.10	—
120	567298.78	2232805.35	Метод спутниковых геодезических измерений (определений)	0.10	—
121	567284.90	2232781.23	Метод спутниковых геодезических измерений (определений)	0.10	—
122	567248.00	2232766.84	Метод спутниковых геодезических измерений (определений)	0.10	—
123	567250.43	2232764.41	Метод спутниковых геодезических измерений (определений)	0.10	—
124	567248.93	2232762.91	Метод спутниковых геодезических измерений (определений)	0.10	—
125	567285.19	2232777.05	Метод спутниковых геодезических измерений (определений)	0.10	—
126	567342.34	2232640.36	Метод спутниковых геодезических измерений (определений)	0.10	—
127	567356.15	2232606.21	Метод спутниковых геодезических измерений (определений)	0.10	—

128	567366.07	2232568.71	Метод спутниковых геодезических измерений (определений)	0.10	—
129	567256.62	2232521.64	Метод спутниковых геодезических измерений (определений)	0.10	—
130	567256.59	2232521.63	Метод спутниковых геодезических измерений (определений)	0.10	—
131	567257.49	2232520.73	Метод спутниковых геодезических измерений (определений)	0.10	—
132	567255.83	2232519.07	Метод спутниковых геодезических измерений (определений)	0.10	—
133	567254.25	2232520.65	Метод спутниковых геодезических измерений (определений)	0.10	—
134	567210.90	2232502.46	Метод спутниковых геодезических измерений (определений)	0.10	—
135	567212.46	2232500.90	Метод спутниковых геодезических измерений (определений)	0.10	—
136	567210.80	2232499.24	Метод спутниковых геодезических измерений (определений)	0.10	—
137	567209.14	2232500.90	Метод спутниковых геодезических измерений (определений)	0.10	—
138	567210.57	2232502.33	Метод спутниковых геодезических измерений (определений)	0.10	—
139	567140.50	2232472.94	Метод спутниковых геодезических измерений (определений)	0.10	—
140	567140.84	2232472.60	Метод спутниковых геодезических измерений (определений)	0.10	—
141	567139.18	2232470.94	Метод спутниковых геодезических измерений (определений)	0.10	—
142	567138.16	2232471.96	Метод спутниковых геодезических измерений (определений)	0.10	—
143	567110.88	2232460.52	Метод спутниковых геодезических измерений (определений)	0.10	—
144	567090.64	2232489.85	Метод спутниковых геодезических измерений (определений)	0.10	—
145	567054.52	2232545.68	Метод спутниковых геодезических измерений (определений)	0.10	—
146	567051.16	2232543.50	Метод спутниковых геодезических измерений (определений)	0.10	—
147	567080.80	2232497.70	Метод спутниковых геодезических измерений (определений)	0.10	—
148	567074.90	2232502.33	Метод спутниковых геодезических измерений (определений)	0.10	—
149	567072.43	2232499.18	Метод спутниковых геодезических измерений (определений)	0.10	—
150	567087.50	2232487.35	Метод спутниковых геодезических измерений (определений)	0.10	—
151	567106.72	2232459.50	Метод спутниковых геодезических измерений (определений)	0.10	—
152	567108.21	2232460.99	Метод спутниковых геодезических измерений (определений)	0.10	—
153	567109.87	2232459.33	Метод спутниковых геодезических измерений (определений)	0.10	—
154	567108.21	2232457.67	Метод спутниковых геодезических измерений (определений)	0.10	—
155	567107.49	2232458.39	Метод спутниковых геодезических измерений (определений)	0.10	—
1	567109.43	2232455.58	Метод спутниковых геодезических измерений (определений)	0.10	—
—	—	—	—	—	—
156	567368.07	2232564.69	Метод спутниковых геодезических измерений (определений)	0.10	—
157	567369.73	2232566.35	Метод спутниковых геодезических измерений (определений)	0.10	—
158	567368.07	2232568.01	Метод спутниковых геодезических измерений (определений)	0.10	—
159	567366.41	2232566.35	Метод спутниковых геодезических измерений (определений)	0.10	—
156	567368.07	2232564.69	Метод спутниковых геодезических измерений (определений)	0.10	—

			измерений (определений)		
–	–	–	–	–	–
160	567301.12	2232537.19	Метод спутниковых геодезических измерений (определений)	0.10	–
161	567302.78	2232538.85	Метод спутниковых геодезических измерений (определений)	0.10	–
162	567301.12	2232540.51	Метод спутниковых геодезических измерений (определений)	0.10	–
163	567299.46	2232538.85	Метод спутниковых геодезических измерений (определений)	0.10	–
160	567301.12	2232537.19	Метод спутниковых геодезических измерений (определений)	0.10	–
–	–	–	–	–	–
164	567171.26	2232481.99	Метод спутниковых геодезических измерений (определений)	0.10	–
165	567172.92	2232483.65	Метод спутниковых геодезических измерений (определений)	0.10	–
166	567171.26	2232485.31	Метод спутниковых геодезических измерений (определений)	0.10	–
167	567169.60	2232483.65	Метод спутниковых геодезических измерений (определений)	0.10	–
164	567171.26	2232481.99	Метод спутниковых геодезических измерений (определений)	0.10	–
Зона1(2)	–	–	–	–	–
168	567309.59	2232953.69	Метод спутниковых геодезических измерений (определений)	0.10	–
169	567311.54	2232954.40	Метод спутниковых геодезических измерений (определений)	0.10	–
170	567308.61	2232962.37	Метод спутниковых геодезических измерений (определений)	0.10	–
171	567285.44	2232994.12	Метод спутниковых геодезических измерений (определений)	0.10	–
172	567282.21	2232991.75	Метод спутниковых геодезических измерений (определений)	0.10	–
173	567305.05	2232960.46	Метод спутниковых геодезических измерений (определений)	0.10	–
174	567305.71	2232958.67	Метод спутниковых геодезических измерений (определений)	0.10	–
175	567310.14	2232954.24	Метод спутниковых геодезических измерений (определений)	0.10	–
168	567309.59	2232953.69	Метод спутниковых геодезических измерений (определений)	0.10	–
Зона1(3)	–	–	–	–	–
176	567386.41	2232819.65	Метод спутниковых геодезических измерений (определений)	0.10	–
177	567387.10	2232820.20	Метод спутниковых геодезических измерений (определений)	0.10	–
178	567386.10	2232821.20	Метод спутниковых геодезических измерений (определений)	0.10	–
179	567389.97	2232825.07	Метод спутниковых геодезических измерений (определений)	0.10	–
180	567391.44	2232823.60	Метод спутниковых геодезических измерений (определений)	0.10	–
181	567401.69	2232831.63	Метод спутниковых геодезических измерений (определений)	0.10	–
182	567432.01	2232858.80	Метод спутниковых геодезических измерений (определений)	0.10	–
183	567438.25	2232846.10	Метод спутниковых геодезических измерений (определений)	0.10	–
184	567438.65	2232845.11	Метод спутниковых геодезических измерений (определений)	0.10	–
185	567441.35	2232847.81	Метод спутниковых геодезических измерений (определений)	0.10	–
186	567442.24	2232846.92	Метод спутниковых геодезических измерений (определений)	0.10	–
187	567441.92	2232847.71	Метод спутниковых геодезических измерений (определений)	0.10	–
188	567434.46	2232862.87	Метод спутниковых геодезических измерений (определений)	0.10	–

			измерений (определений)		
189	567433.22	2232866.04	Метод спутниковых геодезических измерений (определений)	0.10	—
190	567447.36	2232875.65	Метод спутниковых геодезических измерений (определений)	0.10	—
191	567445.11	2232878.96	Метод спутниковых геодезических измерений (определений)	0.10	—
192	567431.72	2232869.86	Метод спутниковых геодезических измерений (определений)	0.10	—
193	567418.36	2232903.92	Метод спутниковых геодезических измерений (определений)	0.10	—
194	567414.64	2232902.46	Метод спутниковых геодезических измерений (определений)	0.10	—
195	567422.83	2232881.60	Метод спутниковых геодезических измерений (определений)	0.10	—
196	567423.78	2232882.55	Метод спутниковых геодезических измерений (определений)	0.10	—
197	567427.65	2232878.68	Метод спутниковых геодезических измерений (определений)	0.10	—
198	567425.01	2232876.04	Метод спутниковых геодезических измерений (определений)	0.10	—
199	567428.01	2232868.39	Метод спутниковых геодезических измерений (определений)	0.10	—
200	567401.84	2232860.17	Метод спутниковых геодезических измерений (определений)	0.10	—
201	567373.84	2232851.85	Метод спутниковых геодезических измерений (определений)	0.10	—
202	567370.15	2232822.82	Метод спутниковых геодезических измерений (определений)	0.10	—
203	567374.11	2232822.32	Метод спутниковых геодезических измерений (определений)	0.10	—
204	567377.48	2232848.75	Метод спутниковых геодезических измерений (определений)	0.10	—
205	567403.01	2232856.35	Метод спутниковых геодезических измерений (определений)	0.10	—
206	567429.47	2232864.66	Метод спутниковых геодезических измерений (определений)	0.10	—
207	567430.27	2232862.62	Метод спутниковых геодезических измерений (определений)	0.10	—
208	567399.13	2232834.70	Метод спутниковых геодезических измерений (определений)	0.10	—
209	567383.54	2232822.52	Метод спутниковых геодезических измерений (определений)	0.10	—
176	567386.41	2232819.65	Метод спутниковых геодезических измерений (определений)	0.10	—
Зона1(4)	—	—	—	—	—
210	567522.38	2232635.26	Метод спутниковых геодезических измерений (определений)	0.10	—
211	567525.56	2232638.45	Метод спутниковых геодезических измерений (определений)	0.10	—
212	567520.31	2232654.89	Метод спутниковых геодезических измерений (определений)	0.10	—
213	567532.71	2232662.11	Метод спутниковых геодезических измерений (определений)	0.10	—
214	567530.70	2232665.57	Метод спутниковых геодезических измерений (определений)	0.10	—
215	567518.91	2232658.70	Метод спутниковых геодезических измерений (определений)	0.10	—
216	567506.75	2232688.79	Метод спутниковых геодезических измерений (определений)	0.10	—
217	567496.02	2232714.66	Метод спутниковых геодезических измерений (определений)	0.10	—
218	567511.24	2232710.64	Метод спутниковых геодезических измерений (определений)	0.10	—
219	567512.26	2232714.51	Метод спутниковых геодезических измерений (определений)	0.10	—
220	567494.10	2232719.30	Метод спутниковых геодезических измерений (определений)	0.10	—

221	567482.25	2232748.74	Метод спутниковых геодезических измерений (определений)	0.10	—
222	567495.97	2232751.58	Метод спутниковых геодезических измерений (определений)	0.10	—
223	567495.16	2232755.50	Метод спутниковых геодезических измерений (определений)	0.10	—
224	567480.73	2232752.51	Метод спутниковых геодезических измерений (определений)	0.10	—
225	567468.53	2232782.49	Метод спутниковых геодезических измерений (определений)	0.10	—
226	567481.14	2232790.70	Метод спутниковых геодезических измерений (определений)	0.10	—
227	567478.96	2232794.05	Метод спутниковых геодезических измерений (определений)	0.10	—
228	567466.98	2232786.25	Метод спутниковых геодезических измерений (определений)	0.10	—
229	567453.33	2232819.11	Метод спутниковых геодезических измерений (определений)	0.10	—
230	567465.78	2232829.90	Метод спутниковых геодезических измерений (определений)	0.10	—
231	567463.16	2232832.92	Метод спутниковых геодезических измерений (определений)	0.10	—
232	567451.92	2232823.19	Метод спутниковых геодезических измерений (определений)	0.10	—
233	567443.97	2232842.69	Метод спутниковых геодезических измерений (определений)	0.10	—
234	567441.35	2232840.07	Метод спутниковых геодезических измерений (определений)	0.10	—
235	567440.19	2232841.23	Метод спутниковых геодезических измерений (определений)	0.10	—
236	567448.62	2232820.06	Метод спутниковых геодезических измерений (определений)	0.10	—
237	567450.28	2232821.72	Метод спутниковых геодезических измерений (определений)	0.10	—
238	567451.94	2232820.06	Метод спутниковых геодезических измерений (определений)	0.10	—
239	567450.28	2232818.40	Метод спутниковых геодезических измерений (определений)	0.10	—
240	567448.63	2232820.05	Метод спутниковых геодезических измерений (определений)	0.10	—
241	567449.10	2232818.86	Метод спутниковых геодезических измерений (определений)	0.10	—
242	567463.57	2232784.03	Метод спутниковых геодезических измерений (определений)	0.10	—
243	567477.58	2232749.63	Метод спутниковых геодезических измерений (определений)	0.10	—
244	567490.52	2232717.50	Метод спутниковых геодезических измерений (определений)	0.10	—
245	567503.04	2232687.28	Метод спутниковых геодезических измерений (определений)	0.10	—
246	567516.17	2232654.80	Метод спутниковых геодезических измерений (определений)	0.10	—
210	567522.38	2232635.26	Метод спутниковых геодезических измерений (определений)	0.10	—
—	—	—	—	—	—
247	567517.28	2232654.75	Метод спутниковых геодезических измерений (определений)	0.10	—
248	567518.94	2232656.41	Метод спутниковых геодезических измерений (определений)	0.10	—
249	567517.28	2232658.07	Метод спутниковых геодезических измерений (определений)	0.10	—
250	567515.62	2232656.41	Метод спутниковых геодезических измерений (определений)	0.10	—
247	567517.28	2232654.75	Метод спутниковых геодезических измерений (определений)	0.10	—
—	—	—	—	—	—
251	567504.12	2232687.11	Метод спутниковых геодезических измерений (определений)	0.10	—

252	567505.78	2232688.77	Метод спутниковых геодезических измерений (определений)	0.10	—
253	567504.12	2232690.43	Метод спутниковых геодезических измерений (определений)	0.10	—
254	567502.46	2232688.77	Метод спутниковых геодезических измерений (определений)	0.10	—
251	567504.12	2232687.11	Метод спутниковых геодезических измерений (определений)	0.10	—
—	—	—	—	—	—
255	567492.28	2232715.93	Метод спутниковых геодезических измерений (определений)	0.10	—
256	567493.94	2232717.59	Метод спутниковых геодезических измерений (определений)	0.10	—
257	567492.28	2232719.25	Метод спутниковых геодезических измерений (определений)	0.10	—
258	567490.62	2232717.59	Метод спутниковых геодезических измерений (определений)	0.10	—
255	567492.28	2232715.93	Метод спутниковых геодезических измерений (определений)	0.10	—
—	—	—	—	—	—
259	567479.04	2232749.18	Метод спутниковых геодезических измерений (определений)	0.10	—
260	567480.70	2232750.84	Метод спутниковых геодезических измерений (определений)	0.10	—
261	567479.04	2232752.50	Метод спутниковых геодезических измерений (определений)	0.10	—
262	567477.38	2232750.84	Метод спутниковых геодезических измерений (определений)	0.10	—
259	567479.04	2232749.18	Метод спутниковых геодезических измерений (определений)	0.10	—
—	—	—	—	—	—
263	567465.66	2232782.32	Метод спутниковых геодезических измерений (определений)	0.10	—
264	567467.32	2232783.98	Метод спутниковых геодезических измерений (определений)	0.10	—
265	567465.66	2232785.64	Метод спутниковых геодезических измерений (определений)	0.10	—
266	567464.00	2232783.98	Метод спутниковых геодезических измерений (определений)	0.10	—
263	567465.66	2232782.32	Метод спутниковых геодезических измерений (определений)	0.10	—
Зона1(5)	—	—	—	—	—
267	567550.71	2232629.77	Метод спутниковых геодезических измерений (определений)	0.10	—
268	567550.91	2232633.77	Метод спутниковых геодезических измерений (определений)	0.10	—
269	567529.44	2232634.82	Метод спутниковых геодезических измерений (определений)	0.10	—
270	567529.56	2232634.70	Метод спутниковых геодезических измерений (определений)	0.10	—
271	567525.85	2232630.99	Метод спутниковых геодезических измерений (определений)	0.10	—
267	567550.71	2232629.77	Метод спутниковых геодезических измерений (определений)	0.10	—
Зона1(6)	—	—	—	—	—
272	567400.26	2232568.53	Метод спутниковых геодезических измерений (определений)	0.10	—
273	567404.09	2232569.69	Метод спутниковых геодезических измерений (определений)	0.10	—
274	567401.34	2232578.82	Метод спутниковых геодезических измерений (определений)	0.10	—
275	567429.50	2232590.82	Метод спутниковых геодезических измерений (определений)	0.10	—
276	567460.98	2232603.99	Метод спутниковых геодезических измерений (определений)	0.10	—
277	567454.15	2232591.22	Метод спутниковых геодезических измерений (определений)	0.10	—
278	567457.68	2232589.34	Метод спутниковых геодезических измерений (определений)	0.10	—

			измерений (определений)		
279	567465.55	2232604.06	Метод спутниковых геодезических измерений (определений)	0.10	—
280	567471.82	2232597.64	Метод спутниковых геодезических измерений (определений)	0.10	—
281	567474.68	2232600.44	Метод спутниковых геодезических измерений (определений)	0.10	—
282	567468.24	2232607.03	Метод спутниковых геодезических измерений (определений)	0.10	—
283	567525.53	2232630.99	Метод спутниковых геодезических измерений (определений)	0.10	—
284	567522.48	2232634.04	Метод спутниковых геодезических измерений (определений)	0.10	—
285	567428.20	2232594.38	Метод спутниковых геодезических измерений (определений)	0.10	—
286	567398.34	2232581.88	Метод спутниковых геодезических измерений (определений)	0.10	—
287	567399.99	2232580.23	Метод спутниковых геодезических измерений (определений)	0.10	—
288	567398.33	2232578.57	Метод спутниковых геодезических измерений (определений)	0.10	—
289	567396.78	2232580.12	Метод спутниковых геодезических измерений (определений)	0.10	—
272	567400.26	2232568.53	Метод спутниковых геодезических измерений (определений)	0.10	—
—	—	—	—	—	—
290	567429.12	2232591.28	Метод спутниковых геодезических измерений (определений)	0.10	—
291	567430.78	2232592.94	Метод спутниковых геодезических измерений (определений)	0.10	—
292	567429.12	2232594.60	Метод спутниковых геодезических измерений (определений)	0.10	—
293	567427.46	2232592.94	Метод спутниковых геодезических измерений (определений)	0.10	—
290	567429.12	2232591.28	Метод спутниковых геодезических измерений (определений)	0.10	—
—	—	—	—	—	—
294	567464.20	2232606.04	Метод спутниковых геодезических измерений (определений)	0.10	—
295	567465.86	2232607.70	Метод спутниковых геодезических измерений (определений)	0.10	—
296	567464.20	2232609.36	Метод спутниковых геодезических измерений (определений)	0.10	—
297	567462.54	2232607.70	Метод спутниковых геодезических измерений (определений)	0.10	—
294	567464.20	2232606.04	Метод спутниковых геодезических измерений (определений)	0.10	—
—	—	—	—	—	—
298	567502.66	2232621.78	Метод спутниковых геодезических измерений (определений)	0.10	—
299	567504.32	2232623.44	Метод спутниковых геодезических измерений (определений)	0.10	—
300	567502.66	2232625.10	Метод спутниковых геодезических измерений (определений)	0.10	—
301	567501.00	2232623.44	Метод спутниковых геодезических измерений (определений)	0.10	—
298	567502.66	2232621.78	Метод спутниковых геодезических измерений (определений)	0.10	—
Зона1(7)	—	—	—	—	—
302	567396.73	2232580.29	Метод спутниковых геодезических измерений (определений)	0.10	—
303	567398.31	2232581.87	Метод спутниковых геодезических измерений (определений)	0.10	—
304	567396.48	2232581.10	Метод спутниковых геодезических измерений (определений)	0.10	—
302	567396.73	2232580.29	Метод спутниковых геодезических измерений (определений)	0.10	—
Зона1(8)	—	—	—	—	—

305	567038.93	2232640.69	Метод спутниковых геодезических измерений (определений)	0.10	—
306	567047.71	2232684.46	Метод спутниковых геодезических измерений (определений)	0.10	—
307	567076.51	2232695.69	Метод спутниковых геодезических измерений (определений)	0.10	—
308	567075.12	2232697.08	Метод спутниковых геодезических измерений (определений)	0.10	—
309	567076.78	2232698.74	Метод спутниковых геодезических измерений (определений)	0.10	—
310	567078.44	2232697.08	Метод спутниковых геодезических измерений (определений)	0.10	—
311	567077.39	2232696.03	Метод спутниковых геодезических измерений (определений)	0.10	—
312	567245.52	2232761.58	Метод спутниковых геодезических измерений (определений)	0.10	—
313	567242.69	2232764.41	Метод спутниковых геодезических измерений (определений)	0.10	—
314	567243.29	2232765.01	Метод спутниковых геодезических измерений (определений)	0.10	—
315	567205.95	2232750.45	Метод спутниковых геодезических измерений (определений)	0.10	—
316	567207.57	2232748.83	Метод спутниковых геодезических измерений (определений)	0.10	—
317	567205.91	2232747.17	Метод спутниковых геодезических измерений (определений)	0.10	—
318	567204.25	2232748.83	Метод спутниковых геодезических измерений (определений)	0.10	—
319	567205.82	2232750.40	Метод спутниковых геодезических измерений (определений)	0.10	—
320	567173.10	2232737.64	Метод спутниковых геодезических измерений (определений)	0.10	—
321	567174.21	2232736.53	Метод спутниковых геодезических измерений (определений)	0.10	—
322	567172.55	2232734.87	Метод спутниковых геодезических измерений (определений)	0.10	—
323	567170.89	2232736.53	Метод спутниковых геодезических измерений (определений)	0.10	—
324	567171.30	2232736.94	Метод спутниковых геодезических измерений (определений)	0.10	—
325	567143.83	2232726.23	Метод спутниковых геодезических измерений (определений)	0.10	—
326	567141.36	2232737.49	Метод спутниковых геодезических измерений (определений)	0.10	—
327	567137.46	2232736.62	Метод спутниковых геодезических измерений (определений)	0.10	—
328	567140.09	2232724.78	Метод спутниковых геодезических измерений (определений)	0.10	—
329	567046.69	2232688.36	Метод спутниковых геодезических измерений (определений)	0.10	—
330	567021.66	2232723.63	Метод спутниковых геодезических измерений (определений)	0.10	—
331	567018.40	2232721.31	Метод спутниковых геодезических измерений (определений)	0.10	—
332	567042.88	2232686.83	Метод спутниковых геодезических измерений (определений)	0.10	—
333	567008.44	2232672.90	Метод спутниковых геодезических измерений (определений)	0.10	—
334	567009.94	2232669.19	Метод спутниковых геодезических измерений (определений)	0.10	—
335	567043.28	2232682.67	Метод спутниковых геодезических измерений (определений)	0.10	—
336	567035.01	2232641.48	Метод спутниковых геодезических измерений (определений)	0.10	—
305	567038.93	2232640.69	Метод спутниковых геодезических измерений (определений)	0.10	—
—	—	—	—	—	—
337	567045.18	2232683.61	Метод спутниковых геодезических измерений (определений)	0.10	—

			измерений (определений)		
338	567046.84	2232685.27	Метод спутниковых геодезических измерений (определений)	0.10	—
339	567045.18	2232686.93	Метод спутниковых геодезических измерений (определений)	0.10	—
340	567043.52	2232685.27	Метод спутниковых геодезических измерений (определений)	0.10	—
337	567045.18	2232683.61	Метод спутниковых геодезических измерений (определений)	0.10	—
—	—	—	—	—	—
341	567141.46	2232722.51	Метод спутниковых геодезических измерений (определений)	0.10	—
342	567143.12	2232724.17	Метод спутниковых геодезических измерений (определений)	0.10	—
343	567141.46	2232725.83	Метод спутниковых геодезических измерений (определений)	0.10	—
344	567139.80	2232724.17	Метод спутниковых геодезических измерений (определений)	0.10	—
341	567141.46	2232722.51	Метод спутниковых геодезических измерений (определений)	0.10	—
Зона1(9)	—	—	—	—	—
345	566961.48	2232702.10	Метод спутниковых геодезических измерений (определений)	0.10	—
346	566965.34	2232703.10	Метод спутниковых геодезических измерений (определений)	0.10	—
347	566953.58	2232748.58	Метод спутниковых геодезических измерений (определений)	0.10	—
348	566930.31	2232842.13	Метод спутниковых геодезических измерений (определений)	0.10	—
349	566947.55	2232851.07	Метод спутниковых геодезических измерений (определений)	0.10	—
350	566969.13	2232863.02	Метод спутниковых геодезических измерений (определений)	0.10	—
351	566972.52	2232856.17	Метод спутниковых геодезических измерений (определений)	0.10	—
352	566984.02	2232813.06	Метод спутниковых геодезических измерений (определений)	0.10	—
353	566994.23	2232772.03	Метод спутниковых геодезических измерений (определений)	0.10	—
354	566988.55	2232750.69	Метод спутниковых геодезических измерений (определений)	0.10	—
355	566992.42	2232749.66	Метод спутниковых геодезических измерений (определений)	0.10	—
356	566998.36	2232772.00	Метод спутниковых геодезических измерений (определений)	0.10	—
357	566987.89	2232814.05	Метод спутниковых геодезических измерений (определений)	0.10	—
358	566976.28	2232857.60	Метод спутниковых геодезических измерений (определений)	0.10	—
359	566971.86	2232866.48	Метод спутниковых геодезических измерений (определений)	0.10	—
360	566952.67	2232944.02	Метод спутниковых геодезических измерений (определений)	0.10	—
361	566941.63	2232991.15	Метод спутниковых геодезических измерений (определений)	0.10	—
362	566980.78	2233007.12	Метод спутниковых геодезических измерений (определений)	0.10	—
363	567000.13	2233015.50	Метод спутниковых геодезических измерений (определений)	0.10	—
364	567074.42	2233045.21	Метод спутниковых геодезических измерений (определений)	0.10	—
365	567077.63	2233040.02	Метод спутниковых геодезических измерений (определений)	0.10	—
366	567087.21	2233029.92	Метод спутниковых геодезических измерений (определений)	0.10	—
367	567087.71	2233030.42	Метод спутниковых геодезических измерений (определений)	0.10	—
368	567083.43	2233034.69	Метод спутниковых геодезических измерений (определений)	0.10	—

			измерений (определений)		
369	567085.88	2233037.14	Метод спутниковых геодезических измерений (определений)	0.10	—
370	567080.86	2233042.45	Метод спутниковых геодезических измерений (определений)	0.10	—
371	567077.44	2233047.93	Метод спутниковых геодезических измерений (определений)	0.10	—
372	567084.64	2233068.75	Метод спутниковых геодезических измерений (определений)	0.10	—
373	566983.92	2233033.55	Метод спутниковых геодезических измерений (определений)	0.10	—
374	566972.71	2233066.10	Метод спутниковых геодезических измерений (определений)	0.10	—
375	566962.15	2233099.55	Метод спутниковых геодезических измерений (определений)	0.10	—
376	566930.03	2233246.22	Метод спутниковых геодезических измерений (определений)	0.10	—
377	566926.12	2233245.36	Метод спутниковых геодезических измерений (определений)	0.10	—
378	566958.28	2233098.52	Метод спутниковых геодезических измерений (определений)	0.10	—
379	566967.62	2233068.95	Метод спутниковых геодезических измерений (определений)	0.10	—
380	566953.06	2233075.14	Метод спутниковых геодезических измерений (определений)	0.10	—
381	566951.44	2233071.49	Метод спутниковых геодезических измерений (определений)	0.10	—
382	566969.22	2233063.97	Метод спутниковых геодезических измерений (определений)	0.10	—
383	566980.15	2233032.22	Метод спутниковых геодезических измерений (определений)	0.10	—
384	566940.34	2233018.14	Метод спутниковых геодезических измерений (определений)	0.10	—
385	566934.37	2233018.82	Метод спутниковых геодезических измерений (определений)	0.10	—
386	566924.79	2233060.17	Метод спутниковых геодезических измерений (определений)	0.10	—
387	566920.90	2233059.26	Метод спутниковых геодезических измерений (определений)	0.10	—
388	566930.80	2233016.51	Метод спутниковых геодезических измерений (определений)	0.10	—
389	566936.91	2232993.54	Метод спутниковых геодезических измерений (определений)	0.10	—
390	566922.67	2232987.79	Метод спутниковых геодезических измерений (определений)	0.10	—
391	566893.05	2232975.18	Метод спутниковых геодезических измерений (определений)	0.10	—
392	566874.25	2233015.86	Метод спутниковых геодезических измерений (определений)	0.10	—
393	566886.43	2233036.83	Метод спутниковых геодезических измерений (определений)	0.10	—
394	566879.49	2233067.97	Метод спутниковых геодезических измерений (определений)	0.10	—
395	566872.92	2233096.38	Метод спутниковых геодезических измерений (определений)	0.10	—
396	566866.00	2233125.94	Метод спутниковых геодезических измерений (определений)	0.10	—
397	566875.89	2233147.51	Метод спутниковых геодезических измерений (определений)	0.10	—
398	566872.26	2233149.18	Метод спутниковых геодезических измерений (определений)	0.10	—
399	566861.80	2233126.36	Метод спутниковых геодезических измерений (определений)	0.10	—
400	566869.03	2233095.48	Метод спутниковых геодезических измерений (определений)	0.10	—
401	566875.59	2233067.08	Метод спутниковых геодезических измерений (определений)	0.10	—
402	566882.19	2233037.49	Метод спутниковых геодезических измерений (определений)	0.10	—

			измерений (определений)		
403	566869.75	2233016.07	Метод спутниковых геодезических измерений (определений)	0.10	—
404	566889.38	2232973.58	Метод спутниковых геодезических измерений (определений)	0.10	—
405	566864.94	2232962.70	Метод спутниковых геодезических измерений (определений)	0.10	—
406	566882.19	2232920.18	Метод спутниковых геодезических измерений (определений)	0.10	—
407	566885.91	2232921.65	Метод спутниковых геодезических измерений (определений)	0.10	—
408	566870.12	2232960.63	Метод спутниковых геодезических измерений (определений)	0.10	—
409	566892.75	2232970.71	Метод спутниковых геодезических измерений (определений)	0.10	—
410	566924.19	2232984.10	Метод спутниковых геодезических измерений (определений)	0.10	—
411	566937.88	2232989.63	Метод спутниковых геодезических измерений (определений)	0.10	—
412	566948.78	2232943.09	Метод спутниковых геодезических измерений (определений)	0.10	—
413	566967.66	2232866.78	Метод спутниковых геодезических измерений (определений)	0.10	—
414	566945.66	2232854.60	Метод спутниковых геодезических измерений (определений)	0.10	—
415	566925.67	2232844.22	Метод спутниковых геодезических измерений (определений)	0.10	—
416	566949.70	2232747.60	Метод спутниковых геодезических измерений (определений)	0.10	—
345	566961.48	2232702.10	Метод спутниковых геодезических измерений (определений)	0.10	—
—	—	—	—	—	—
417	566940.64	2232995.06	Метод спутниковых геодезических измерений (определений)	0.10	—
418	566979.23	2233010.81	Метод спутниковых геодезических измерений (определений)	0.10	—
419	566998.59	2233019.20	Метод спутниковых геодезических измерений (определений)	0.10	—
420	567073.65	2233049.20	Метод спутниковых геодезических измерений (определений)	0.10	—
421	567078.17	2233062.29	Метод спутниковых геодезических измерений (определений)	0.10	—
422	566940.80	2233014.06	Метод спутниковых геодезических измерений (определений)	0.10	—
423	566935.43	2233014.68	Метод спутниковых геодезических измерений (определений)	0.10	—
417	566940.64	2232995.06	Метод спутниковых геодезических измерений (определений)	0.10	—
Зона1(10)	—	—	—	—	—
424	566449.04	2232811.55	Метод спутниковых геодезических измерений (определений)	0.10	—
425	566595.75	2232903.94	Метод спутниковых геодезических измерений (определений)	0.10	—
426	566547.12	2232979.32	Метод спутниковых геодезических измерений (определений)	0.10	—
427	566550.13	2232992.51	Метод спутниковых геодезических измерений (определений)	0.10	—
428	566604.62	2233050.48	Метод спутниковых геодезических измерений (определений)	0.10	—
429	566621.30	2233081.57	Метод спутниковых геодезических измерений (определений)	0.10	—
430	566617.78	2233083.46	Метод спутниковых геодезических измерений (определений)	0.10	—
431	566601.34	2233052.84	Метод спутниковых геодезических измерений (определений)	0.10	—
432	566548.59	2232996.72	Метод спутниковых геодезических измерений (определений)	0.10	—
433	566510.17	2233055.94	Метод спутниковых геодезических измерений (определений)	0.10	—

			измерений (определений)		
434	566482.61	2233045.74	Метод спутниковых геодезических измерений (определений)	0.10	—
435	566459.31	2233033.69	Метод спутниковых геодезических измерений (определений)	0.10	—
436	566414.61	2233016.72	Метод спутниковых геодезических измерений (определений)	0.10	—
437	566388.00	2233116.56	Метод спутниковых геодезических измерений (определений)	0.10	—
438	566325.01	2233099.32	Метод спутниковых геодезических измерений (определений)	0.10	—
439	566295.06	2233113.61	Метод спутниковых геодезических измерений (определений)	0.10	—
440	566322.76	2233120.06	Метод спутниковых геодезических измерений (определений)	0.10	—
441	566414.92	2233143.76	Метод спутниковых геодезических измерений (определений)	0.10	—
442	566413.31	2233122.71	Метод спутниковых геодезических измерений (определений)	0.10	—
443	566417.31	2233122.41	Метод спутниковых геодезических измерений (определений)	0.10	—
444	566419.02	2233144.81	Метод спутниковых геодезических измерений (определений)	0.10	—
445	566494.76	2233163.90	Метод спутниковых геодезических измерений (определений)	0.10	—
446	566495.15	2233148.63	Метод спутниковых геодезических измерений (определений)	0.10	—
447	566471.06	2233141.73	Метод спутниковых геодезических измерений (определений)	0.10	—
448	566439.95	2233133.34	Метод спутниковых геодезических измерений (определений)	0.10	—
449	566440.99	2233129.48	Метод спутниковых геодезических измерений (определений)	0.10	—
450	566472.13	2233137.88	Метод спутниковых геодезических измерений (определений)	0.10	—
451	566499.23	2233145.64	Метод спутниковых геодезических измерений (определений)	0.10	—
452	566498.74	2233164.93	Метод спутниковых геодезических измерений (определений)	0.10	—
453	566539.25	2233175.59	Метод спутниковых геодезических измерений (определений)	0.10	—
454	566539.27	2233151.62	Метод спутниковых геодезических измерений (определений)	0.10	—
455	566543.27	2233151.62	Метод спутниковых геодезических измерений (определений)	0.10	—
456	566543.24	2233176.62	Метод спутниковых геодезических измерений (определений)	0.10	—
457	566588.32	2233187.84	Метод спутниковых геодезических измерений (определений)	0.10	—
458	566682.77	2233211.59	Метод спутниковых геодезических измерений (определений)	0.10	—
459	566675.78	2233195.00	Метод спутниковых геодезических измерений (определений)	0.10	—
460	566679.46	2233193.45	Метод спутниковых геодезических измерений (определений)	0.10	—
461	566689.56	2233217.38	Метод спутниковых геодезических измерений (определений)	0.10	—
462	566587.34	2233191.72	Метод спутниковых геодезических измерений (определений)	0.10	—
463	566540.75	2233180.13	Метод спутниковых геодезических измерений (определений)	0.10	—
464	566419.34	2233149.04	Метод спутниковых геодезических измерений (определений)	0.10	—
465	566321.83	2233123.95	Метод спутниковых геодезических измерений (определений)	0.10	—
466	566296.47	2233118.25	Метод спутниковых геодезических измерений (определений)	0.10	—
467	566292.23	2233116.90	Метод спутниковых геодезических измерений (определений)	0.10	—


			измерений (определений)		
468	566281.28	2233150.35	Метод спутниковых геодезических измерений (определений)	0.10	—
469	566273.26	2233173.16	Метод спутниковых геодезических измерений (определений)	0.10	—
470	566368.80	2233241.94	Метод спутниковых геодезических измерений (определений)	0.10	—
471	566384.29	2233246.47	Метод спутниковых геодезических измерений (определений)	0.10	—
472	566407.14	2233250.75	Метод спутниковых геодезических измерений (определений)	0.10	—
473	566487.23	2233266.50	Метод спутниковых геодезических измерений (определений)	0.10	—
474	566486.47	2233270.43	Метод спутниковых геодезических измерений (определений)	0.10	—
475	566406.38	2233254.68	Метод спутниковых геодезических измерений (определений)	0.10	—
476	566383.36	2233250.37	Метод спутниковых геодезических измерений (определений)	0.10	—
477	566367.02	2233245.59	Метод спутниковых геодезических измерений (определений)	0.10	—
478	566275.93	2233180.02	Метод спутниковых геодезических измерений (определений)	0.10	—
479	566286.42	2233202.58	Метод спутниковых геодезических измерений (определений)	0.10	—
480	566282.79	2233204.27	Метод спутниковых геодезических измерений (определений)	0.10	—
481	566269.29	2233175.23	Метод спутниковых геодезических измерений (определений)	0.10	—
482	566195.44	2233122.85	Метод спутниковых геодезических измерений (определений)	0.10	—
483	566194.90	2233122.52	Метод спутниковых геодезических измерений (определений)	0.10	—
484	566159.47	2233103.63	Метод спутниковых геодезических измерений (определений)	0.10	—
485	566130.44	2233088.18	Метод спутниковых геодезических измерений (определений)	0.10	—
486	566104.06	2233074.37	Метод спутниковых геодезических измерений (определений)	0.10	—
487	566058.10	2233049.94	Метод спутниковых геодезических измерений (определений)	0.10	—
488	566022.27	2233030.95	Метод спутниковых геодезических измерений (определений)	0.10	—
489	566046.95	2232988.68	Метод спутниковых геодезических измерений (определений)	0.10	—
490	566025.69	2232969.72	Метод спутниковых геодезических измерений (определений)	0.10	—
491	565992.39	2232940.81	Метод спутниковых геодезических измерений (определений)	0.10	—
492	565959.84	2232911.62	Метод спутниковых геодезических измерений (определений)	0.10	—
493	565953.64	2232906.40	Метод спутниковых геодезических измерений (определений)	0.10	—
494	565931.53	2232924.42	Метод спутниковых геодезических измерений (определений)	0.10	—
495	565929.00	2232921.31	Метод спутниковых геодезических измерений (определений)	0.10	—
496	565952.23	2232902.39	Метод спутниковых геодезических измерений (определений)	0.10	—
497	565965.78	2232885.47	Метод спутниковых геодезических измерений (определений)	0.10	—
498	565995.21	2232850.04	Метод спутниковых геодезических измерений (определений)	0.10	—
499	565987.46	2232835.84	Метод спутниковых геодезических измерений (определений)	0.10	—
500	565983.82	2232826.72	Метод спутниковых геодезических измерений (определений)	0.10	—
501	565987.54	2232825.24	Метод спутниковых геодезических измерений (определений)	0.10	—

			измерений (определений)		
502	565991.08	2232834.14	Метод спутниковых геодезических измерений (определений)	0.10	—
503	565994.48	2232840.35	Метод спутниковых геодезических измерений (определений)	0.10	—
504	565993.21	2232841.62	Метод спутниковых геодезических измерений (определений)	0.10	—
505	565994.87	2232843.28	Метод спутниковых геодезических измерений (определений)	0.10	—
506	565995.65	2232842.50	Метод спутниковых геодезических измерений (определений)	0.10	—
507	566000.02	2232850.50	Метод спутниковых геодезических измерений (определений)	0.10	—
508	565968.88	2232887.99	Метод спутниковых геодезических измерений (определений)	0.10	—
509	565956.44	2232903.53	Метод спутниковых геодезических измерений (определений)	0.10	—
510	565962.47	2232908.60	Метод спутниковых геодезических измерений (определений)	0.10	—
511	565995.03	2232937.81	Метод спутниковых геодезических измерений (определений)	0.10	—
512	566024.91	2232963.74	Метод спутниковых геодезических измерений (определений)	0.10	—
513	566026.27	2232949.66	Метод спутниковых геодезических измерений (определений)	0.10	—
514	566030.25	2232950.04	Метод спутниковых геодезических измерений (определений)	0.10	—
515	566028.62	2232966.98	Метод спутниковых геодезических измерений (определений)	0.10	—
516	566051.37	2232987.26	Метод спутниковых геодезических измерений (определений)	0.10	—
517	566054.24	2233006.32	Метод спутниковых геодезических измерений (определений)	0.10	—
518	566050.29	2233006.91	Метод спутниковых геодезических измерений (определений)	0.10	—
519	566048.37	2232994.18	Метод спутниковых геодезических измерений (определений)	0.10	—
520	566027.83	2233029.37	Метод спутниковых геодезических измерений (определений)	0.10	—
521	566060.54	2233046.70	Метод спутниковых геодезических измерений (определений)	0.10	—
522	566082.92	2233046.14	Метод спутниковых геодезических измерений (определений)	0.10	—
523	566083.02	2233050.14	Метод спутниковых геодезических измерений (определений)	0.10	—
524	566067.73	2233050.52	Метод спутниковых геодезических измерений (определений)	0.10	—
525	566105.93	2233070.83	Метод спутниковых геодезических измерений (определений)	0.10	—
526	566132.31	2233084.64	Метод спутниковых геодезических измерений (определений)	0.10	—
527	566160.86	2233099.84	Метод спутниковых геодезических измерений (определений)	0.10	—
528	566171.09	2233093.81	Метод спутниковых геодезических измерений (определений)	0.10	—
529	566173.12	2233097.26	Метод спутниковых геодезических измерений (определений)	0.10	—
530	566164.99	2233102.05	Метод спутниковых геодезических измерений (определений)	0.10	—
531	566196.42	2233118.80	Метод спутниковых геодезических измерений (определений)	0.10	—
532	566203.61	2233100.23	Метод спутниковых геодезических измерений (определений)	0.10	—
533	566207.34	2233101.67	Метод спутниковых геодезических измерений (определений)	0.10	—
534	566199.83	2233121.06	Метод спутниковых геодезических измерений (определений)	0.10	—
535	566236.14	2233146.85	Метод спутниковых геодезических измерений (определений)	0.10	—

			измерений (определений)		
536	566241.99	2233124.88	Метод спутниковых геодезических измерений (определений)	0.10	—
537	566245.86	2233125.90	Метод спутниковых геодезических измерений (определений)	0.10	—
538	566239.62	2233149.32	Метод спутниковых геодезических измерений (определений)	0.10	—
539	566269.87	2233170.74	Метод спутниковых геодезических измерений (определений)	0.10	—
540	566277.49	2233149.07	Метод спутниковых геодезических измерений (определений)	0.10	—
541	566287.40	2233118.67	Метод спутниковых геодезических измерений (определений)	0.10	—
542	566288.07	2233113.63	Метод спутниковых геодезических измерений (определений)	0.10	—
543	566290.33	2233107.59	Метод спутниковых геодезических измерений (определений)	0.10	—
544	566294.88	2233081.42	Метод спутниковых геодезических измерений (определений)	0.10	—
545	566267.03	2233062.35	Метод спутниковых геодезических измерений (определений)	0.10	—
546	566235.51	2233041.22	Метод спутниковых геодезических измерений (определений)	0.10	—
547	566199.38	2233016.27	Метод спутниковых геодезических измерений (определений)	0.10	—
548	566201.65	2233012.98	Метод спутниковых геодезических измерений (определений)	0.10	—
549	566237.76	2233037.90	Метод спутниковых геодезических измерений (определений)	0.10	—
550	566269.27	2233059.04	Метод спутниковых геодезических измерений (определений)	0.10	—
551	566299.26	2233079.57	Метод спутниковых геодезических измерений (определений)	0.10	—
552	566294.02	2233109.61	Метод спутниковых геодезических измерений (определений)	0.10	—
553	566296.66	2233108.14	Метод спутниковых геодезических измерений (определений)	0.10	—
554	566324.65	2233095.07	Метод спутниковых геодезических измерений (определений)	0.10	—
555	566385.17	2233111.64	Метод спутниковых геодезических измерений (определений)	0.10	—
556	566411.89	2233011.41	Метод спутниковых геодезических измерений (определений)	0.10	—
557	566460.94	2233030.03	Метод спутниковых геодезических измерений (определений)	0.10	—
558	566484.23	2233042.07	Метод спутниковых геодезических измерений (определений)	0.10	—
559	566508.56	2233051.08	Метод спутниковых геодезических измерений (определений)	0.10	—
560	566545.75	2232993.74	Метод спутниковых геодезических измерений (определений)	0.10	—
561	566534.79	2232982.48	Метод спутниковых геодезических измерений (определений)	0.10	—
562	566506.31	2232964.15	Метод спутниковых геодезических измерений (определений)	0.10	—
563	566481.30	2232948.25	Метод спутниковых геодезических измерений (определений)	0.10	—
564	566483.44	2232944.88	Метод спутниковых геодезических измерений (определений)	0.10	—
565	566508.48	2232960.78	Метод спутниковых геодезических измерений (определений)	0.10	—
566	566537.34	2232979.37	Метод спутниковых геодезических измерений (определений)	0.10	—
567	566544.77	2232987.00	Метод спутниковых геодезических измерений (определений)	0.10	—
568	566542.85	2232978.57	Метод спутниковых геодезических измерений (определений)	0.10	—
569	566590.20	2232905.17	Метод спутниковых геодезических измерений (определений)	0.10	—

			измерений (определений)		
570	566446.91	2232814.93	Метод спутниковых геодезических измерений (определений)	0.10	–
424	566449.04	2232811.55	Метод спутниковых геодезических измерений (определений)	0.10	–
3. Сведения о характерных точках части (частей) границы объекта					
Обозначение характерных точек части границы	Координаты, м		Метод определения координат характерной точки	Средняя квадратическая погрешность положения характерной точки (M _t), м	Описание обозначения точки на местности (при наличии)
	X	Y			
1	2	3	4	5	6
–	–	–	–	–	–

Схема расположения границ публичного сервитута объекта

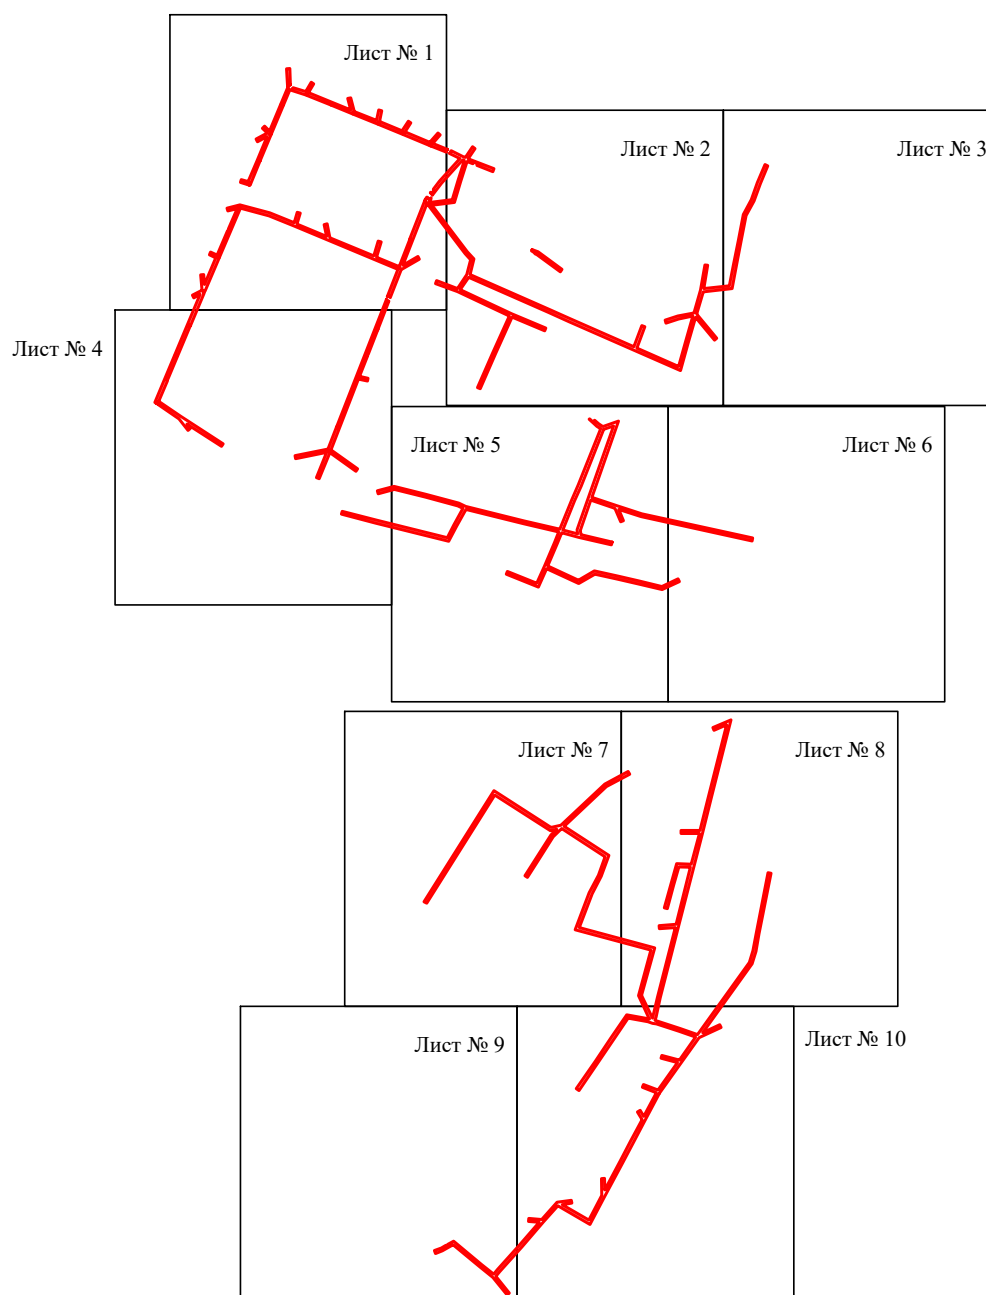

Масштаб 1:10000

Используемые условные знаки и обозначения:

— - граница публичного сервитута

Схема расположения границ публичного сервитута объекта

Лист № 1



Масштаб 1:2000

Используемые условные знаки и обозначения:


- №1 - номер опоры
- граница публичного сервитута
- граница кадастрового деления
- граница населенного пункта
- граница земельного участка, имеющегося в ЕГРН

59:32:1170001:34 - кадастровый номер земельного участка, имеющегося в ЕГРН
:34

59:32:1170001 - номер кадастрового квартала

1 • - обозначение характерных точек границ

Схема расположения границ публичного сервитута объекта

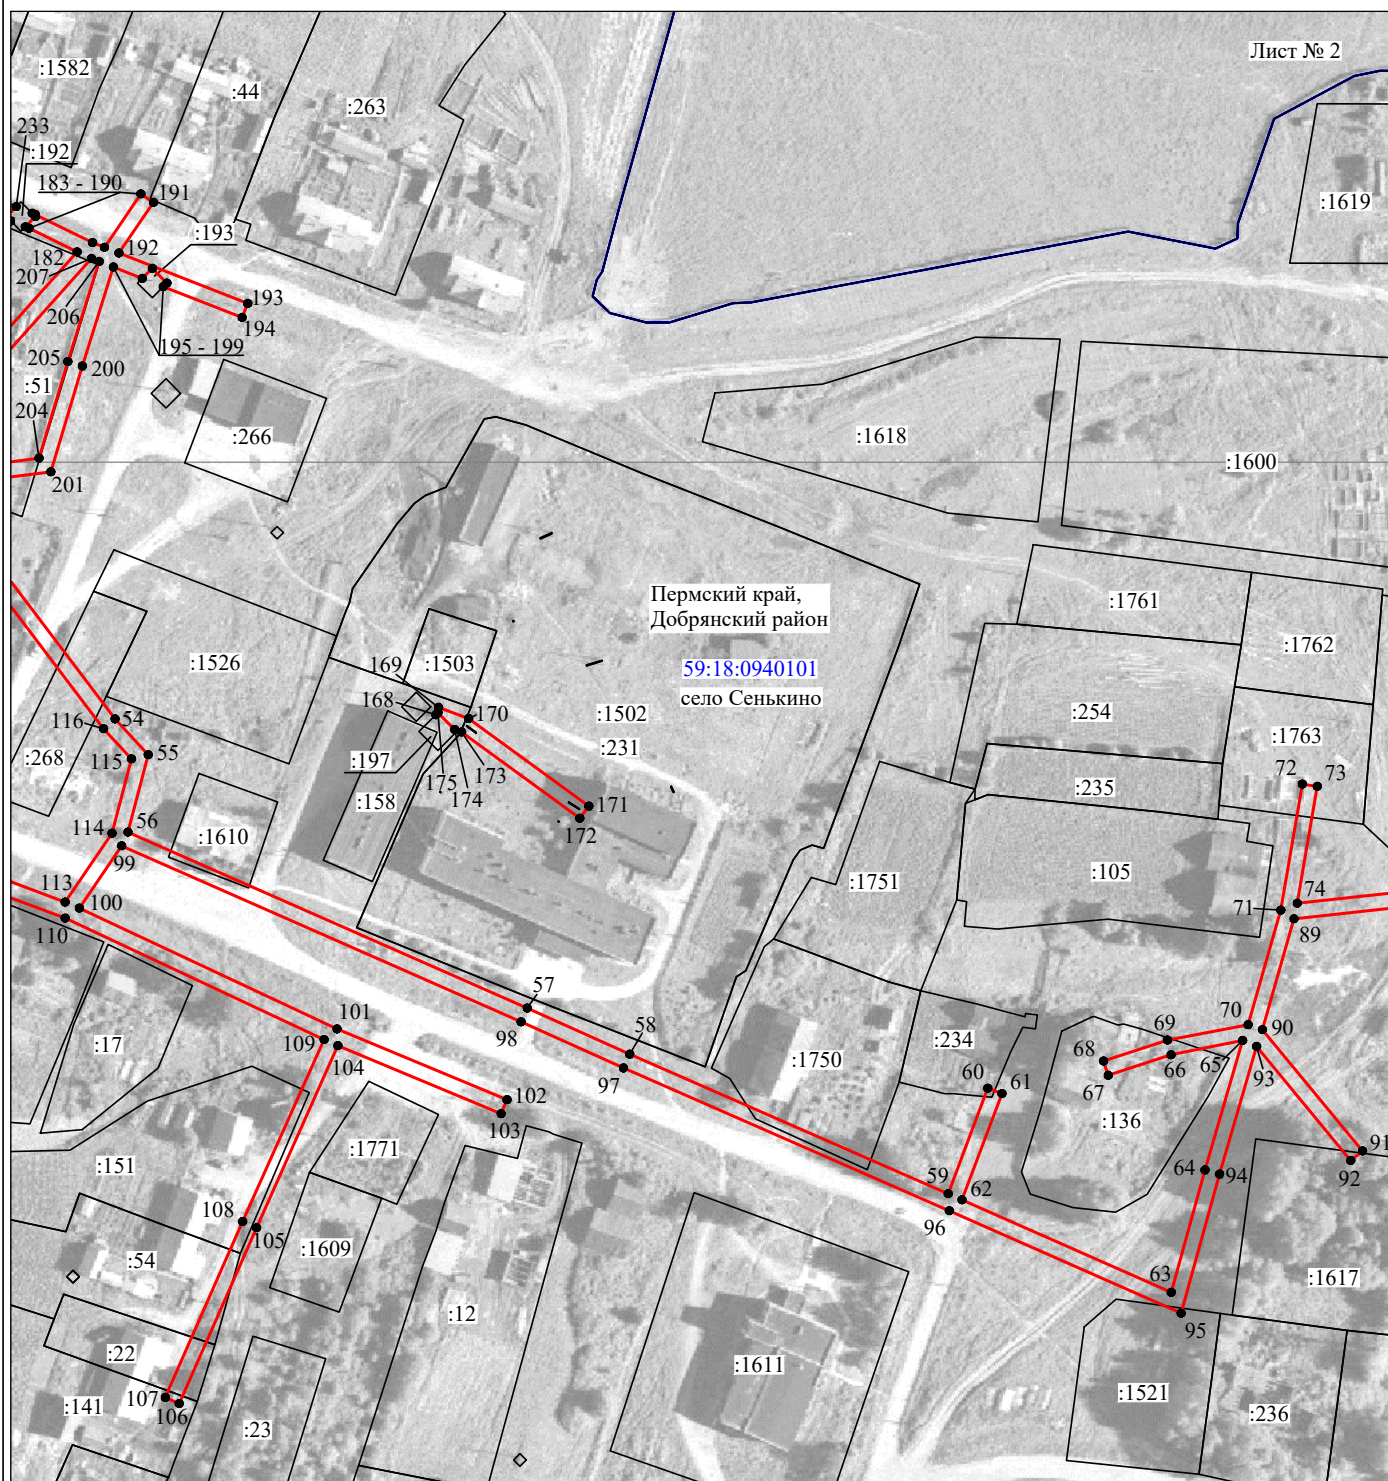

Масштаб 1:2000

Используемые условные знаки и обозначения:

- | | |
|--|---|
| №1 | - номер опоры |
| — | - граница публичного сервитута |
| — | - граница кадастрового деления |
| — | - граница населенного пункта |
| — | - граница земельного участка, имеющегося в ЕГРН |

59:32:1170001:34 - кадастровый номер земельного участка, имеющегося в ЕГРН
:34

59:32:1170001 - номер кадастрового квартала
1 • - обозначение характерных точек границ

Схема расположения границ публичного сервитута объекта

Лист № 3



Масштаб 1:2000

Используемые условные знаки и обозначения:


- | | |
|--|---|
| №1 | - номер опоры |
| — | - граница публичного сервитута |
| — | - граница кадастрового деления |
| — | - граница населенного пункта |
| — | - граница земельного участка, имеющегося в ЕГРН |

59:32:1170001:34 - кадастровый номер земельного участка, имеющегося в ЕГРН
:34

59:32:1170001 - номер кадастрового квартала

1 • - обозначение характерных точек границ

Схема расположения границ публичного сервитута объекта

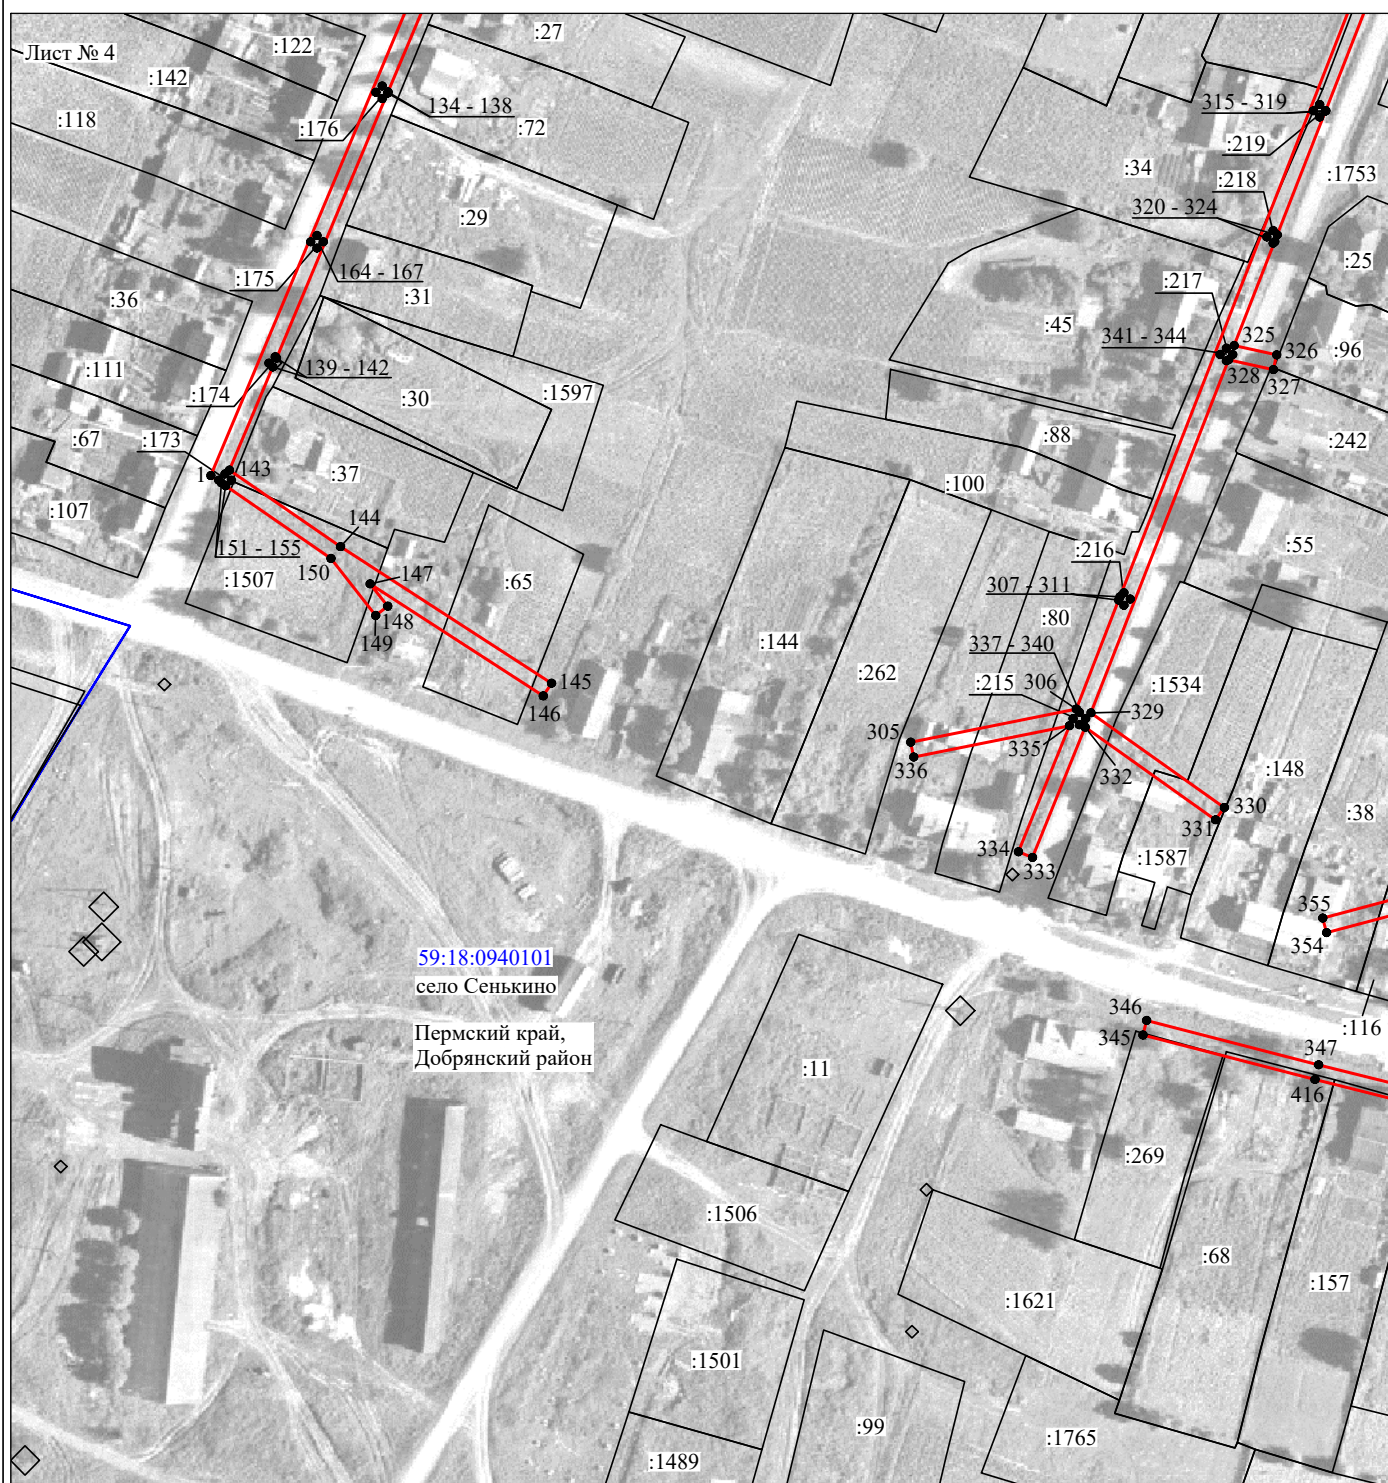

Масштаб 1:2000

Используемые условные знаки и обозначения:

- | | |
|--|---|
| №1 | - номер опоры |
| — | - граница публичного сервитута |
| — | - граница кадастрового деления |
| — | - граница населенного пункта |
| — | - граница земельного участка, имеющегося в ЕГРН |

59:32:1170001:34 - кадастровый номер земельного участка, имеющегося в ЕГРН
:34

59:32:1170001 - номер кадастрового квартала

1 • - обозначение характерных точек границ

Схема расположения границ публичного сервитута объекта



Масштаб 1:2000

Используемые условные знаки и обозначения:

- | | |
|--|---|
| №1 | - номер опоры |
| — | - граница публичного сервитута |
| — | - граница кадастрового деления |
| — | - граница населенного пункта |
| — | - граница земельного участка, имеющегося в ЕГРН |

59:32:1170001:34 - кадастровый номер земельного участка, имеющегося в ЕГРН
:34

59:32:1170001 - номер кадастрового квартала

1 • - обозначение характерных точек границ

Схема расположения границ публичного сервитута объекта

Лист № 6



Масштаб 1:2000

Используемые условные знаки и обозначения:

- | | |
|--|---|
| №1 | - номер опоры |
| — | - граница публичного сервитута |
| — | - граница кадастрового деления |
| — | - граница населенного пункта |
| — | - граница земельного участка, имеющегося в ЕГРН |

59:32:1170001:34 - кадастровый номер земельного участка, имеющегося в ЕГРН
:34

59:32:1170001 - номер кадастрового квартала


1 • - обозначение характерных точек границ

Схема расположения границ публичного сервитута объекта

Лист № 7

Пермский край,
Добрянский район

59:18:0940101

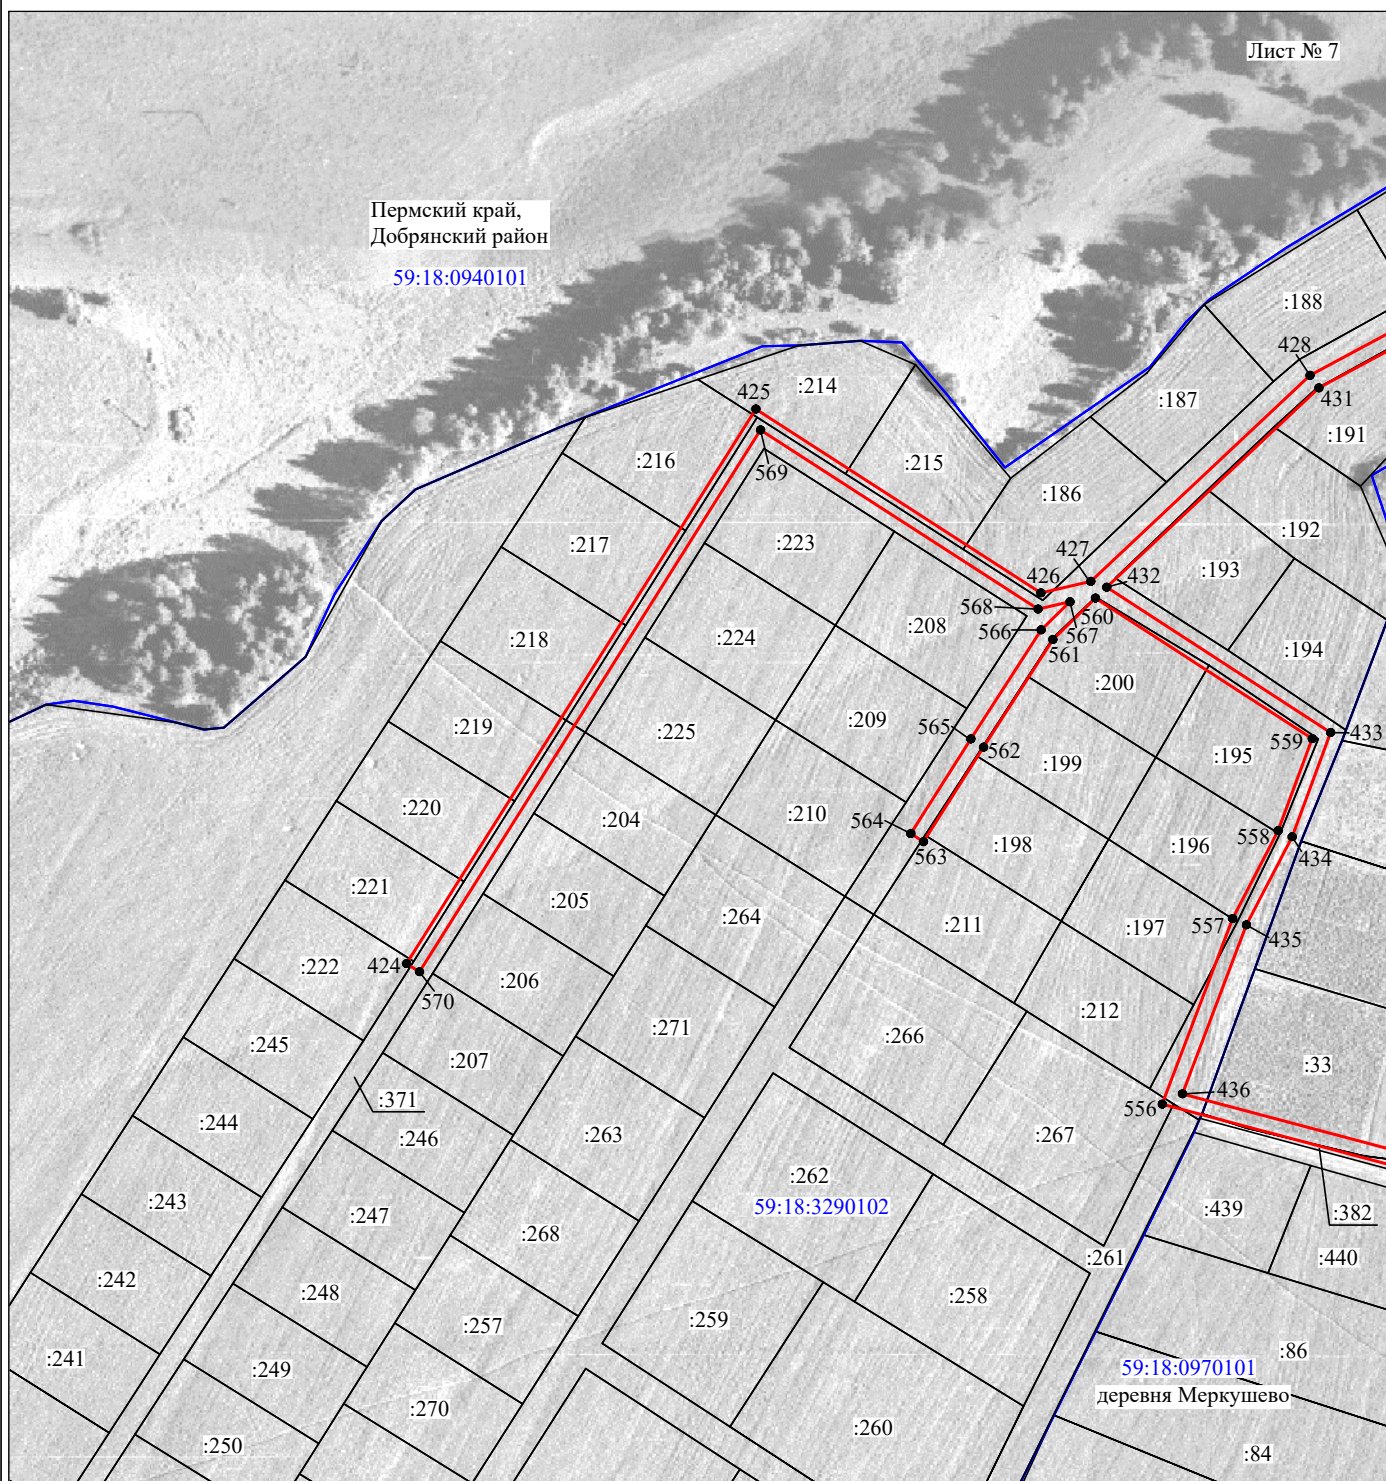

Масштаб 1:2000

Используемые условные знаки и обозначения:

No 1

- номер опоры

_____ - граница публичного сервитута

_____ - граница кадастрового деления

— граница населенного пункта

_____ - граница земельного участка, имеющегося в ЕГРН

59:32:1170001:34 - кадастровый номер земельного участка, имеющегося в ЕГРН

59:32:1170001 - номер кадастрового квартала

1 ● - обозначение характерных точек границ

Схема расположения границ публичного сервитута объекта

Лист № 8



Масштаб 1:2000

Используемые условные знаки и обозначения:

- | | |
|--|---|
| №1 | - номер опоры |
| — | - граница публичного сервитута |
| — | - граница кадастрового деления |
| — | - граница населенного пункта |
| — | - граница земельного участка, имеющегося в ЕГРН |

59:32:1170001:34 - кадастровый номер земельного участка, имеющегося в ЕГРН
:34

59:32:1170001 - номер кадастрового квартала

1 • - обозначение характерных точек границ

Схема расположения границ публичного сервитута объекта



Масштаб 1:2000

Используемые условные знаки и обозначения:


- | | |
|--|---|
| №1 | - номер опоры |
| — | - граница публичного сервитута |
| — | - граница кадастрового деления |
| — | - граница населенного пункта |
| — | - граница земельного участка, имеющегося в ЕГРН |

59:32:1170001:34 - кадастровый номер земельного участка, имеющегося в ЕГРН
:34

59:32:1170001 - номер кадастрового квартала

1 • - обозначение характерных точек границ

Схема расположения границ публичного сервитута объекта

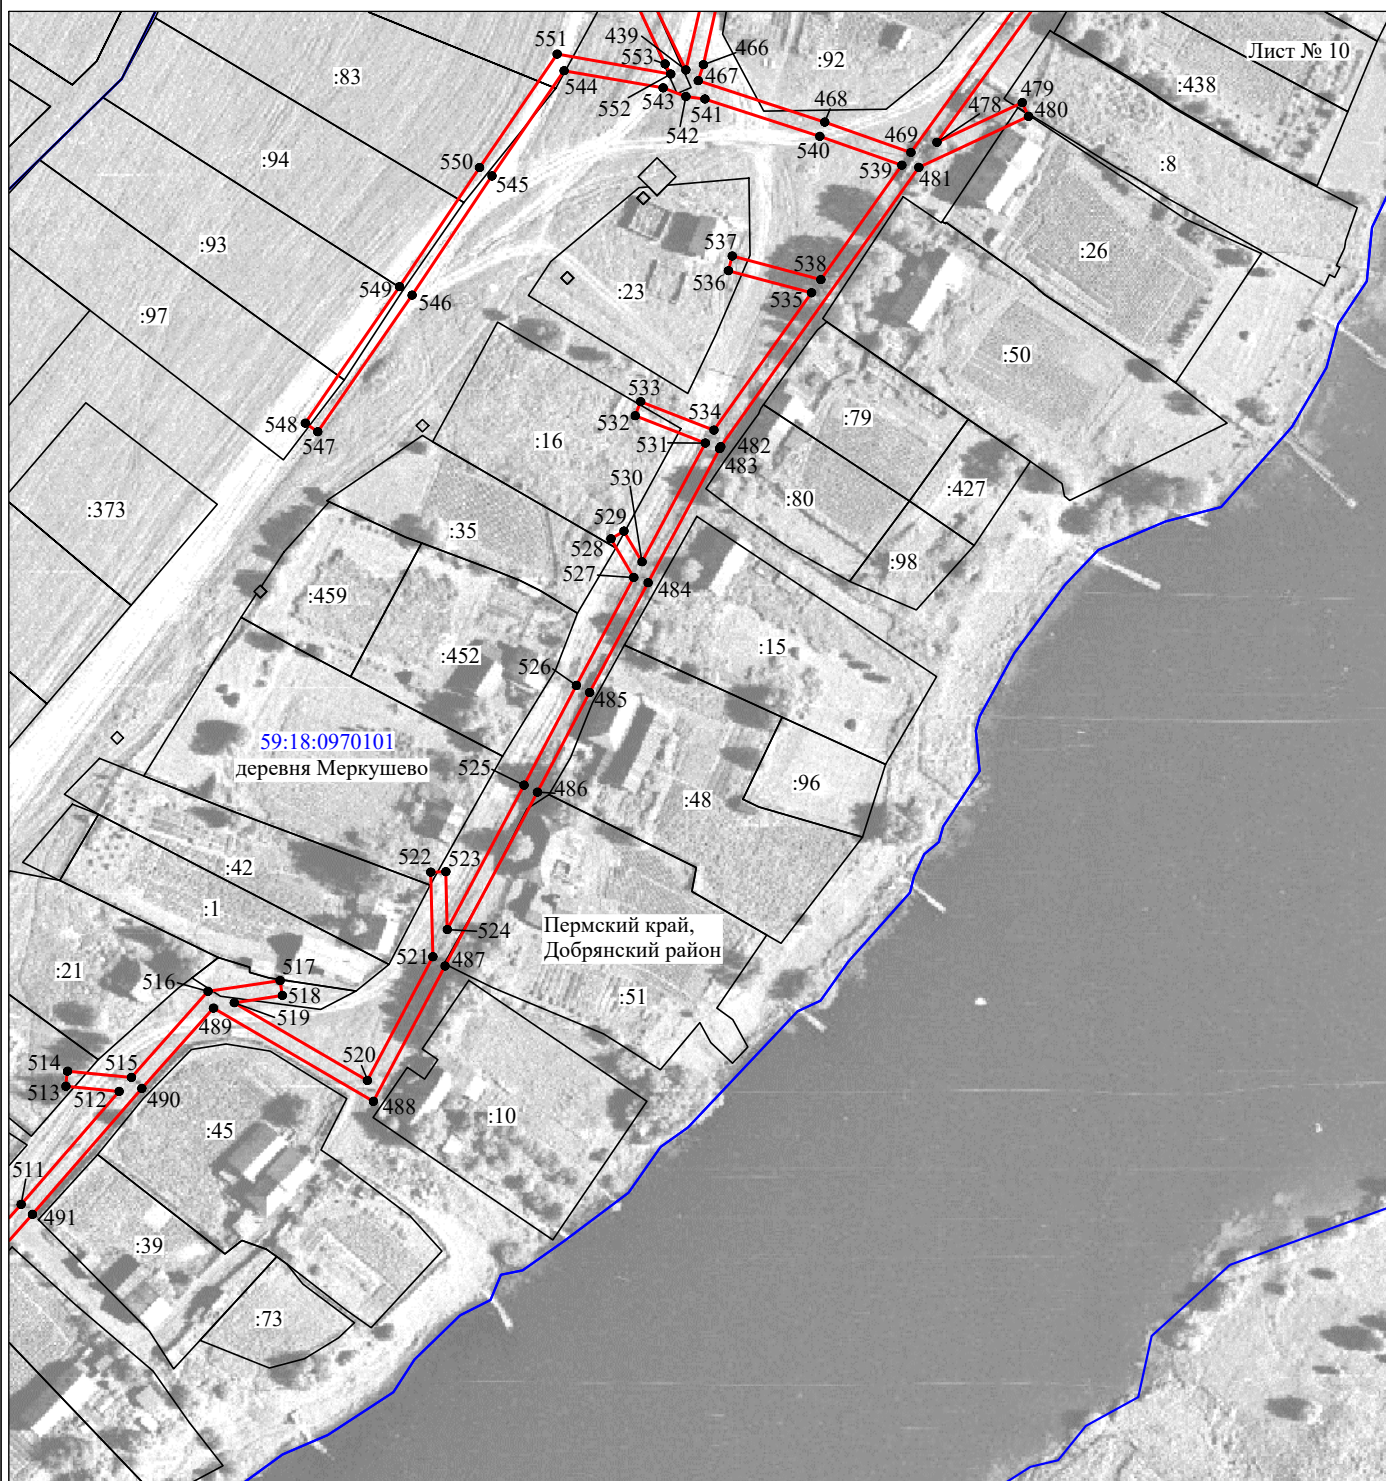

Масштаб 1:2000

Используемые условные знаки и обозначения:

- | | |
|---|---|
| №1 | - номер опоры |
|  | - граница публичного сервитута |
|  | - граница кадастрового деления |
| | - граница населенного пункта |
|  | - граница земельного участка, имеющегося в ЕГРН |

59:32:1170001:34 - кадастровый номер земельного участка, имеющегося в ЕГРН
:34

59:32:1170001 - номер кадастрового квартала
1 ● - обозначение характерных точек границ