

Сообщение

о возможном установлении публичного сервитута

№ 27/2022

В соответствии со статьей 39.42 Земельного кодекса Российской Федерации администрация Добрянского городского округа информирует о возможном установлении публичного сервитута:

№	Адрес или местоположение земельного участка, кадастровый номер: <i>Пермский край, Добрянский городской округ</i>	Цель, для которой устанавливается публичный сервитут
1	а/д Пермь-Березники-Гари, 59:18:000000:16345	Эксплуатация существующего линейного объекта ОАО «МРСК Урала»: ВЛ-0,4кВ Ф.1 от ТП-10088, ВЛ-0,4кВ ф.1 оп.№6.9.3-оп.№6.9.3/3 от ТП-10088, ВЛ-0,4кВ ф.2 сущ.оп.№5.4 по №5.7 от ТП-10088, ВЛ-0,4кВ ф.1 от КТП-10355, ВЛ-0,4кВ ф.1 оп.2.4-оп.2.4/2 от ТП-10355, ВЛ-0,4кВ урочище Костылевские поля от КТП-10366, ВЛ-0,4кВ ф.2 от ТП-10366, ВЛ-0,4кВ ф.2 оп.№6.4-№6.11 от ТП-10366, ВЛ-0,4кВ Ф.1 от ТП-10405, ВЛ-0,4кВ ф.2 от ТП-10405, ВЛ0,4кВ ф.1 от ТП-00205, ВЛ-0,4кВ ф. Абонентский оп.8.1-оп.1-оп.1.2 ТП-00205, ВЛ-0,4кВ ф.1 ТП-10414, ВЛ-0,4кВ ф.2 ТП-10414, ВЛ-0,4кВ ф.3 ТП-10414, ВЛ-0,4кВ ф.4 ТП-10414, ВЛ-0,4кВ ф.3 сущ.оп.№9 по №13 от ТП-10414, ВЛ-0,4кВ ф.4 оп.№2.4-№2.6 от ТП-10414, входящая в состав электросетевого комплекса «Полазна»
2	д. Бобки, ул. Ольховая, д. 9, 59:18:3630201:716	
3	урочище "Дальнее Угольное", 59:18:3630201:1341	
4	урочище "Дальнее Угольное", 59:18:3630201:1766	
5	урочище "Дальнее Угольное", 59:18:3630201:1743	
6	урочище "Дальнее Угольное", 59:18:3630201:1346	
7	урочище "Дальнее Угольное", 59:18:3630201:1347	
8	д. Бобки, ул. Янтарная, дом 8, 59:18:3630201:786	
9	ур."Костылевские поля", 59:18:3630201:2746	
10	д. Бобки, 59:18:3630201:717	
11	59:18:3630201:316	
12	урочище "Дальнее Угольное", 59:18:3630201:1769	
13	урочище "Дальнее Угольное", 59:18:3630201:1338	
14	урочище "Дальнее Угольное", 59:18:3630201:1335	
15	урочище "Дальнее Угольное", 59:18:3630201:1348	
16	д. Бобки, ул. Сосновая, д. 6, 59:18:3630201:782	
17	урочище "Ниже линий", 59:18:3630201:2912	
18	ур."Костылевские поля", 59:18:3630201:2688	
19	д. Бобки, 59:18:3630201:875	
20	д. Бобки, 59:18:3630201:718	
21	урочище "Дальнее Угольное", 59:18:3630201:1721	
22	урочище "Дальнее Угольное", 59:18:3630201:1344	
23	урочище "Дальнее Угольное", 59:18:3630201:1336	
24	урочище "Дальнее Угольное", 59:18:3630201:1349	
25	урочище "Ниже линий", 59:18:3630201:1773	
26	ур."Костылевские поля", 59:18:3630201:2743	
27	д. Бобки, 59:18:3630201:715	
28	д. Бобки, ул. Заречная, дом 1, 59:18:3630201:849	
29	урочище "Дальнее Угольное", 59:18:3630201:1764	
30	урочище "Дальнее Угольное", 59:18:3630201:1748	
31	урочище "Дальнее Угольное", 59:18:3630201:1345	
32	урочище "Дальнее Угольное", 59:18:3630201:1337	
33	ур."Костылевские поля", 59:18:3630201:1838	
34	урочище "Ниже линий", 59:18:3630201:1777	
35	д. Бобки, л. Центральная, з/у 5, 59:18:0420101:1143	
36	д. Бобки, ул. Центральная, 59:18:0420101:1074	
37	д. Бобки, ул. Солнечная, д. 26, 59:18:0420101:111	
38	д. Бобки, ул. Солнечная, з/у 18а, 59:18:0420101:1300	
39	д. Бобки, 59:18:0420101:148	

40	д. Бобки, ул. Центральная, д.1, 59:18:0420101:885		
41	д. Бобки, 59:18:0420101:1082		
42	д. Бобки, ул. Центральная, д. 11, 59:18:0420101:37		
43	д. Бобки, 59:18:0420101:95		
44	д. Бобки, ул. Солнечная, 18, 59:18:0420101:83		
45	д. Бобки, 59:18:0420101:38		
46	д. Бобки, пер Садовый, з/у 1, 59:18:0420101:128		
47	д. Бобки, ул. Центральная, з/у 43, 59:18:0420101:1371		
48	д. Бобки, 59:18:0420101:1105		
49	д. Бобки, ул. Кедровая, з/у 2, 59:18:0420101:1159		
50	д. Бобки, ул. Солнечная, з/у 31, 59:18:0420101:1346		
51	д. Бобки, ул. Солнечная, дом 10, 59:18:0420101:1		
52	д. Бобки, 59:18:0420101:46		
53	д. Бобки, 59:18:0420101:1002		
54	д. Бобки, ул. Центральная, д. 3, 59:18:0420101:1095		
55	д. Бобки, ул. Центральная, д. 19а, 59:18:0420101:147		
56	д. Бобки, 59:18:0420101:918		
57	д. Бобки, 59:18:0420101:102		
58	д. Бобки, 59:18:0420101:1038		
59	д. Бобки, ул. Центральная, д.44, 59:18:0420101:1049		
60	д. Гордище, 59:18:3630101:3815		Эксплуатация существующего линейного объекта ОАО «МРСК Урала»: ВЛ-0,4 кВ, входящую в состав КПП-250/6/0,4, ВЛ-6/0,4 кВ для электроснабжения пятнадцати объектов жилищного строительства по адресу: Пермский край, г.Добрянка, Краснослудское с/п, д.Городище, ВЛ0,4кВ ф.3 от ТП-10376, ВЛ0,4кВ ф.3 (оп №4-оп№4.1) от ТП-10376, ВЛ0,4кВ №3 (оп №6-оп№8) от ТП-01376, ВЛ 0,4 кВ ф.Абонентская оп №5-оп№5.1) от ТП-00071, ВЛ 0,4 кВ оп.№3-оп.№3/1 от ТП-10095, ВЛ0,4кВ №2 (оп №15 по оп№17) от ТП-10131, ВЛ0,4кВ №2 (оп.№13-оп.№13.13) от ТП-10131, ВЛ0,4кВ №3 (от оп.№12-3-№ 12-3.4) от ТП-10131, ВЛ 0,4 кВ №2 оп№1.6-№1.6.1 от ТП-10333, ВЛ 0,4 кВ №1 оп№11-оп.№11.6 от ТП-10333, ВЛ0,4кВ ф.2 (оп №1.4-оп№1.4.1) ТП-10373, ВЛ0,4кВ ф.1 (оп№21.7-оп№21.13) от ТП-10373, ВЛ0,4кВ ф.1 (оп№21.13-оп№21.17) ТП-10373, ВЛ0,4кВ №1 (оп№21.17-оп№21.18) ТП- 10373, ВЛ 0,4 кВ №1 (оп№21.12-оп№21.12.1) ТП-10373, ВЛ 0,4 кВ №1 оп№21.10-оп№21.10.1 ТП-10373, ВЛ0,4кВ №2 (оп№17-оп№17.3) от ТП-10373, ВЛ 0,4 кВ №2 оп№13.3-№13.5.1 от ТП-10373, ВЛ0,4кВ №2 от ТП-10408
61	урочище "5 км", 59:18:3630101:75		
62	д. Гордище, 59:18:3630101:3922		
63	д. Гордище, 59:18:3630101:3921		
64	вблизи ст. Пальники, 59:18:3630101:1632		
65	д. Гордище, 59:18:3630101:4464		
66	д. Гордище, 59:18:3630101:3917		
67	д. Гордище, 59:18:3630101:3924		
68	урочище "Королево", 59:18:3630101:2071		
69	вблизи ст.Пальники, 59:18:3630101:365		
70	д. Гордище, 59:18:3630101:4246		
71	д. Гордище, 59:18:3630101:1614		
72	д. Гордище, 59:18:3630101:3859		
73	д. Гордище, 59:18:3630101:3923		
74	д. Гордище, 59:18:3630101:3918		
75	урочище "Королево", 59:18:3630101:2086		
76	д. Гордище, 59:18:3630101:4209		
77	д. Гордище, 59:18:3630101:3870		
78	д. Гордище, 59:18:3630101:3860		
79	д. Гордище, 59:18:3630101:3919		
80	урочище "Королево", 59:18:3630101:2050		
81	в урочище "Королево", 59:18:3630101:3209		
82	вблизи ст.Пальники, 59:18:3630101:362		
83	59:18:0450101:28		
84	п. Больничный городок, ж/д_ст. 5 км, 59:18:0510101:362		
85	ст. 5 км, 59:18:0510101:1636		
86	ст. 5 км, кв-л Больничный Городок, 59:18:0510101:49		

* согласно схемы границ публичного сервитута

Заинтересованные лица могут ознакомиться с поступившим ходатайством об установлении публичного сервитута и прилагаемой к нему схемы границ публичного сервитута в Муниципальном казенном учреждении «Добрянский городской информационный центр» по адресу: ул. 8 Марта, 13, с 8-30 до 13-00 и с 13-48 до 17-30 часов, а также на сайте правовой информации Добрянского городского округа в информационно-телекоммуникационной сети Интернет с доменным именем www.dobr-pravo.ru).

Подать заявления об учете прав на земельные участки, в отношении которых поступило ходатайство об установлении публичного сервитута, можно в администрации Добрянского городского поселения Пермского края, по адресу: Пермский край, г. Добрянка, ул. Советская, д.14, каб. 305.

Срок приема заявлений с 23.02.2022 по 25.03.2022 (включительно) с 8-30 до 13-00 и с 13-48 до 17-30 часов, по пятницам до 16-30 часов (кроме выходных и праздничных дней).


Правообладатели земельных участков, подавшие заявления по истечении указанного срока, несут риски невозможности обеспечения их прав в связи с отсутствием информации о таких лицах и их правах на земельные участки.

Схема расположения границ публичного сервитута

Объект: ВЛ-0,4кВ Ф.1 от ТП-10088, ВЛ-0,4кВ ф.1 оп.№6.9.3-оп.№6.9.3/3 от ТП-10088, ВЛ-0,4кВ ф.2 сущ.оп.№5.4 по №5.7 от ТП-10088, ВЛ-0,4кВ ф.1 от КТП-10355, ВЛ-0,4кВ ф.1 оп.2.4-оп.2.4/2 от ТП-10355, ВЛ-0,4кВ урочище Костылевские поля от КТП-10366, ВЛ-0,4кВ ф.2 от ТП-10366, ВЛ-0,4кВ ф.2 оп.№6.4-№6.11 от ТП-10366, ВЛ-0,4кВ ф.1 от ТП-10405, ВЛ-0,4кВ ф.2 от ТП-10405, ВЛ-0,4кВ ф.1 от ТП-00205, ВЛ-0,4кВ ф. Абонентский оп.8.1-оп.1-оп.1.2 ТП-00205, ВЛ-0,4кВ ф.1 ТП-10414, ВЛ-0,4кВ ф.2 ТП-10414, ВЛ-0,4кВ ф.3 ТП-10414, ВЛ-0,4кВ ф.4 ТП-10414, ВЛ-0,4кВ ф.3 сущ.оп.№9 по №13 от ТП-10414, ВЛ-0,4кВ ф.4 оп.№2.4-№2.6 от ТП-10414

Местоположение: Пермский край, Добрянский городской округ, д. Бобки

Площадь земель и/или части земельного участка, кв.м: 35961

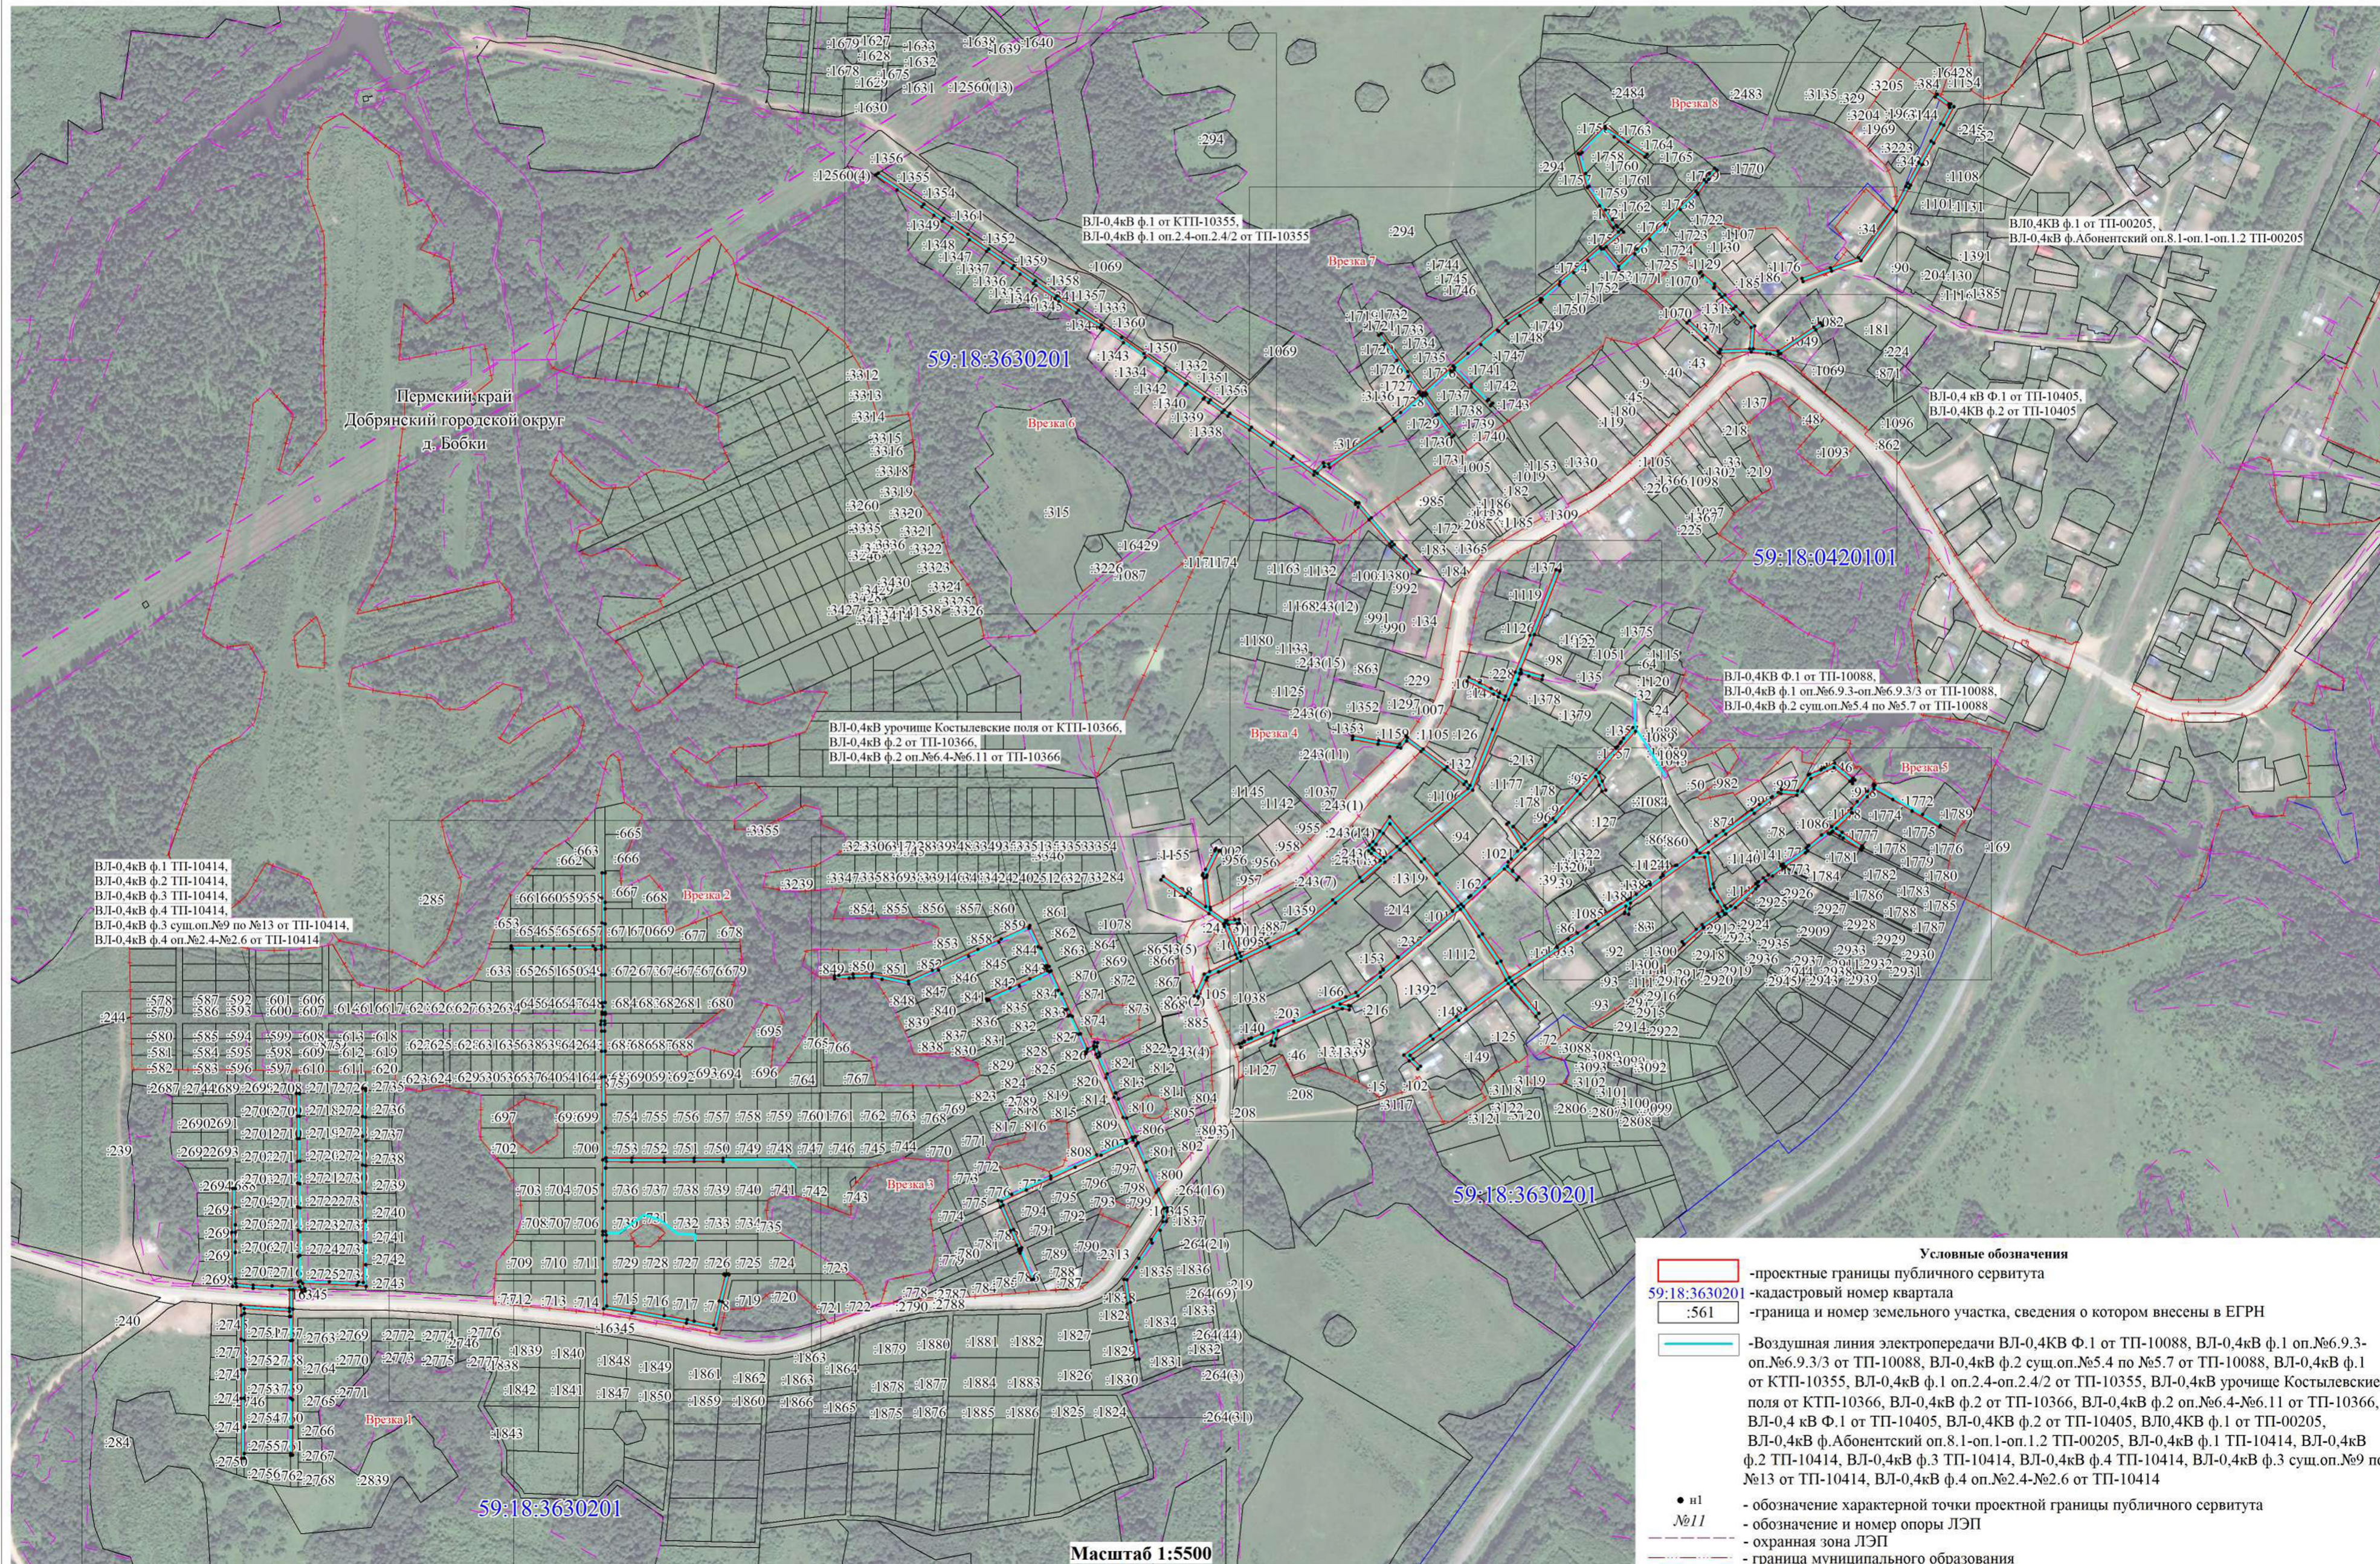

Пермский край
Добрянский городской округ
д. Бобки

59:18:3630201

59:18:0420101

59:18:3630201

59:18:3630201

Масштаб 1:5500

Условные обозначения


- проектные границы публичного сервитута
- 59:18:3630201 -кадастровый номер квартала
- №561 -граница и номер земельного участка, сведения о котором внесены в ЕГРН
- Воздушная линия электропередачи ВЛ-0,4кВ Ф.1 от ТП-10088, ВЛ-0,4кВ ф.1 оп.№6.9.3-оп.№6.9.3/3 от ТП-10088, ВЛ-0,4кВ ф.2 сущ.оп.№5.4 по №5.7 от ТП-10088, ВЛ-0,4кВ ф.1 от КТП-10355, ВЛ-0,4кВ ф.1 оп.2.4-оп.2.4/2 от ТП-10355, ВЛ-0,4кВ урочище Костылевские поля от КТП-10366, ВЛ-0,4кВ ф.2 от ТП-10366, ВЛ-0,4кВ ф.2 оп.№6.4-№6.11 от ТП-10366, ВЛ-0,4кВ Ф.1 от ТП-10405, ВЛ-0,4кВ ф.2 от ТП-10405, ВЛ-0,4кВ ф.1 от ТП-00205, ВЛ-0,4кВ ф. Абонентский оп.8.1-оп.1-оп.1.2 ТП-00205, ВЛ-0,4кВ ф.1 ТП-10414, ВЛ-0,4кВ ф.2 ТП-10414, ВЛ-0,4кВ ф.3 ТП-10414, ВЛ-0,4кВ ф.4 ТП-10414, ВЛ-0,4кВ ф.3 сущ.оп.№9 по №13 от ТП-10414, ВЛ-0,4кВ ф.4 оп.№2.4-№2.6 от ТП-10414
- n1 - обозначение характерной точки проектной границы публичного сервитута
- №11 - обозначение и номер опоры ЛЭП
- - охранная зона ЛЭП
- - граница муниципального образования





Масштаб 1:2000



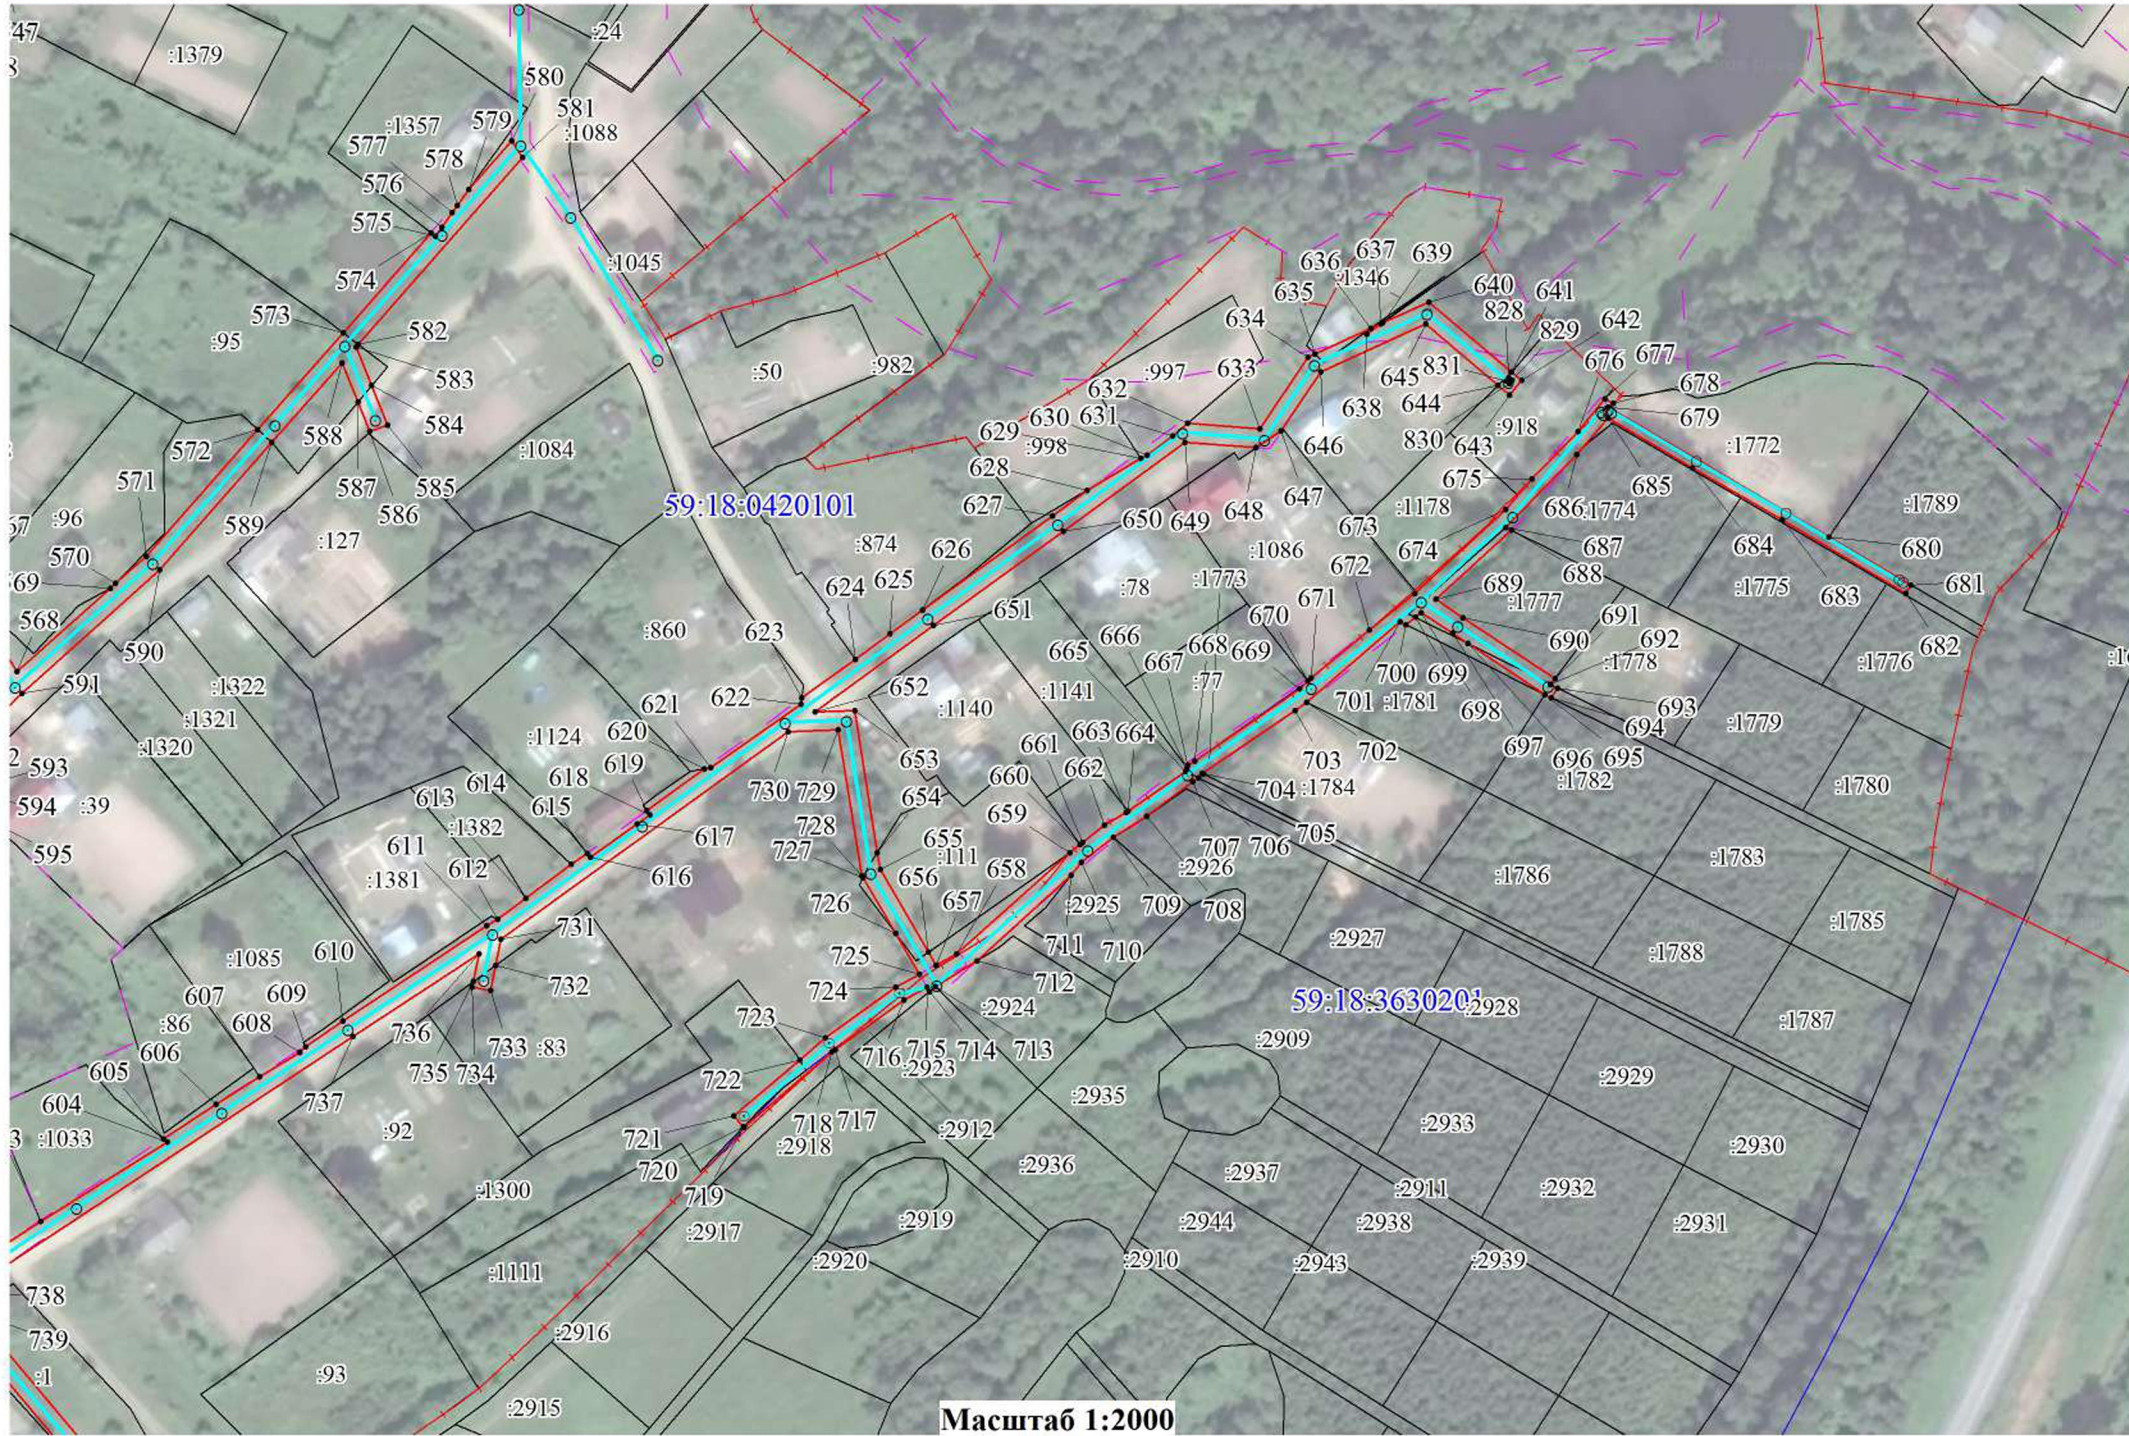

Масштаб 1:2000



Масштаб 1:2000

Описание границ смежных землепользователей

Описание границы	Смежный землепользователь (при наличии кадастровый номер земельного участка)	Площадь обременения, кв.м
от точки 1 до точки 54, от точки 92 до точки 1	59:18:3630201:2688	2334
от точки 2 до точки 3	59:18:3630201:2704	-
от точки 3 до точки 4	59:18:3630201:2705	-
от точки 6 до точки 7	59:18:3630201:2706	-
от точки 7 до точки 9	59:18:3630201:2707	-
от точки 23 до точки 24	59:18:3630201:2717	-
от точки 24 до точки 25	59:18:3630201:2718	-
от точки 25 до точки 26	59:18:3630201:2719	-
от точки 26 до точки 27	59:18:3630201:2720	-
от точки 27 до точки 28	59:18:3630201:2721	-
от точки 28 до точки 29	59:18:3630201:2722	-
от точки 29 до точки 30	59:18:3630201:2723	-
от точки 30 до точки 31	59:18:3630201:2724	-
от точки 31 до точки 33	59:18:3630201:2725	-
от точки 33 до точки 34	59:18:3630201:2734	-
от точки 42 до точки 43	59:18:3630201:2735	-
от точки 43 до точки 44	59:18:3630201:2736	-
от точки 44 до точки 45	59:18:3630201:2737	-
от точки 45 до точки 46	59:18:3630201:2738	-
от точки 46 до точки 47	59:18:3630201:2739	-
от точки 47 до точки 48	59:18:3630201:2740	-
от точки 48 до точки 49	59:18:3630201:2741	-
от точки 49 до точки 50	59:18:3630201:2742	-
от точки 50 до точки 51	59:18:3630201:2743	63
от точки 54 до точки 59, от точки 87 до точки 92, от точки 423 до точки 426, от точки 442 до точки 444	59:18:0000000:16345	391
от точки 59 до точки 87	59:18:3630201:2746	1278
от точки 64 до точки 65	59:18:3630201:2762	-
от точки 65 до точки 66	59:18:3630201:2761	-
от точки 66 до точки 67	59:18:3630201:2760	-
от точки 67 до точки 68	59:18:3630201:2759	-
от точки 68 до точки 69	59:18:3630201:2758	-
от точки 69 до точки 70	59:18:3630201:2757	-
от точки 74 до точки 76	59:18:3630201:2751	-
от точки 76 до точки 77	59:18:3630201:2752	-
от точки 77 до точки 78	59:18:3630201:2753	-
от точки 78 до точки 79	59:18:3630201:2754	-
от точки 79 до точки 80	59:18:3630201:2755	-
от точки 80 до точки 81	59:18:3630201:2756	-
от точки 95 до точки 95, от точки 159 до точки 163, от точки 176 до точки 159, от точки 186 до точки 209, от точки 371 до точки 371, от точки 401 до точки 423, от точки 444 до точки 459, от точки 461 до точки 401, от точки 463 до точки 465	59:18:3630201:875	5884
от точки 104 до точки 105	59:18:3630201:667	-
от точки 106 до точки 107	59:18:3630201:671	-
от точки 111 до точки 112	59:18:3630201:684	-
от точки 119 до точки 120	59:18:3630201:754	-
от точки 120 до точки 122	59:18:3630201:753	-
от точки 137 до точки 134	59:18:3630201:736	-
от точки 134 до точки 135	59:18:3630201:730	-
от точки 153 до точки 155	59:18:3630201:649	-
от точки 155 до точки 156	59:18:3630201:650	-
от точки 156 до точки 157	59:18:3630201:651	-

от точки 157 до точки 158	59:18:3630201:652	-
от точки 158 до точки 95	59:18:3630201:633	-
от точки 161 до точки 164	59:18:3630201:729	-
от точки 163 до точки 167	59:18:3630201:715	123
от точки 167 до точки 168	59:18:3630201:716	90
от точки 168 до точки 170	59:18:3630201:717	84
от точки 170 до точки 176	59:18:3630201:718	135
от точки 175 до точки 176	59:18:3630201:726	-
от точки 176 до точки 177	59:18:3630201:725	-
от точки 198 до точки 200	59:18:3630201:843	-
от точки 200 до точки 202	59:18:3630201:844	-
от точки 202 до точки 203	59:18:3630201:845	-
от точки 203 до точки 204	59:18:3630201:846	-
от точки 204 до точки 205	59:18:3630201:847	-
от точки 205 до точки 206	59:18:3630201:848	-
от точки 209 до точки 211, от точки 288 до точки 291, от точки 468 до точки 472, от точки 481 до точки 486, от точки 493 до точки 496, от точки 501 до точки до точки 507, от точки 510 до точки 513, от точки 519 до точки 525, от точки 529 до точки 530, от точки 531 до точки 572, от точки 573 до точки 582, от точки 584 до точки 587, от точки 589 до точки 641, от точки 644 до точки 654, от точки 656 до точки 664, от точки 676 до точки 679, от точки 717 до точки 719, от точки 722 до точки 726, от точки 727 до точки 732, от точки 735 до точки 739, от точки 742 до точки 747, от точки 750 до точки 753, от точки 755 до точки 763, от точки 766 до точки 769, от точки 772 до точки 800, от точки 803 до точки 808, от точки 816 до точки 818, от точки 828 до точки 828, от точки 839 до точки 836, от точки 842 до точки 842, от точки 855 до точки 858, от точки 859 до точки 859, от точки 865 до точки 884, от точки 889 до точки 895, от точки 900 до точки 900, от точки 910 до точки 910	земли Добрянского городского округа	14099
от точки 211 до точки 186	59:18:3630201:849	17
от точки 213 до точки 214	59:18:3630201:1356	-
от точки 213 до точки 229, от точки 347 до точки 352, от точки 369 до точки 213	59:18:3630201:1341	1080
от точки 229 до точки 238, от точки 329 до точки 344, от точки 858 до точки 855	59:18:3630201:316	1327
от точки 238 до точки 262, от точки 265 до точки 276, от точки 278 до точки 284, от точки 286 до точки 288, от точки 291 до точки 302, от точки 307 до точки 311, от точки 314 до точки 329	59:18:3630201:1721	2540
от точки 241 до точки 243	59:18:3630201:1728	-
от точки 243 до точки 244	59:18:3630201:1727	-
от точки 244 до точки 245	59:18:3630201:1726	-
от точки 245 до точки 246	59:18:3630201:1720	-
от точки 262 до точки 265	59:18:3630201:1764	57
от точки 266 до точки 270	59:18:3630201:1758	-
от точки 270 до точки 272	59:18:3630201:1759	-
от точки 272 до точки 273	59:18:3630201:1762	-
от точки 276 до точки 278	59:18:3630201:1766	78
от точки 284 до точки 286	59:18:3630201:1769	17
от точки 285 до точки 287	59:18:3630201:1770	-
от точки 290 до точки 292	59:18:3630201:1722	-
от точки 292 до точки 293	59:18:3630201:1723	-
от точки 293 до точки 294	59:18:3630201:1724	-
от точки 294 до точки 295	59:18:3630201:1725	-
от точки 295 до точки 296	59:18:3630201:1771	-
от точки 296 до точки 298	59:18:3630201:1753	-
от точки 298 до точки 299	59:18:3630201:1752	-
от точки 299 до точки 300	59:18:3630201:1751	-
от точки 300 до точки 303	59:18:3630201:1750	-
от точки 302 до точки 304	59:18:3630201:1749	67
от точки 304 до точки 307	59:18:3630201:1748	63
от точки 306 до точки 308	59:18:3630201:1747	-
от точки 308 до точки 310	59:18:3630201:1741	-

от точки 310 до точки 312	59:18:3630201:1742	-
от точки 311 до точки 314	59:18:3630201:1743	14
от точки 318 до точки 321	59:18:3630201:1737	-
от точки 325 до точки 326	59:18:3630201:1731	-
от точки 326 до точки 327	59:18:3630201:1730	-
от точки 327 до точки 330	59:18:3630201:1729	-
от точки 344 до точки 347	59:18:3630201:1338	54
от точки 346 до точки 348	59:18:3630201:1339	-
от точки 348 до точки 349	59:18:3630201:1340	-
от точки 349 до точки 353	59:18:3630201:1342	-
от точки 350 до точки 351	59:18:3630201:1334	-
от точки 351 до точки 353	59:18:3630201:1343	-
от точки 352 до точки 356	59:18:3630201:1344	137
от точки 356 до точки 358	59:18:3630201:1345	91
от точки 358 до точки 360	59:18:3630201:1346	56
от точки 360 до точки 362	59:18:3630201:1335	56
от точки 362 до точки 363	59:18:3630201:1336	57
от точки 363 до точки 364	59:18:3630201:1337	61
от точки 364 до точки 365	59:18:3630201:1347	66
от точки 365 до точки 367	59:18:3630201:1348	68
от точки 367 до точки 369	59:18:3630201:1349	127
от точки 385 до точки 387	59:18:3630201:826	-
от точки 387 до точки 389	59:18:3630201:827	-
от точки 390 до точки 392	59:18:3630201:833	-
от точки 392 до точки 394	59:18:3630201:834	-
от точки 394 до точки 395	59:18:3630201:835	-
от точки 395 до точки 396	59:18:3630201:836	-
от точки 401 до точки 402	59:18:3630201:777	-
от точки 402 до точки 403	59:18:3630201:808	-
от точки 403 до точки 405	59:18:3630201:807	-
от точки 411 до точки 412	59:18:3630201:821	-
от точки 412 до точки 414	59:18:3630201:813	-
от точки 415 до точки 417	59:18:3630201:810	-
от точки 417 до точки 419	59:18:3630201:806	-
от точки 420 до точки 422	59:18:3630201:801	-
от точки 422 до точки 424	59:18:3630201:800	-
от точки 426 до точки 442	59:18:3630201:1838	677
от точки 427 до точки 428	59:18:3630201:1837	-
от точки 428 до точки 432	59:18:3630201:1835	-
от точки 432 до точки 433	59:18:3630201:1834	-
от точки 433 до точки 434	59:18:3630201:1831	-
от точки 464 до точки 463	59:18:3630201:786	89
от точки 459 до точки 461	59:18:3630201:782	103
от точки 462 до точки 401	59:18:3630201:776	-
от точки 472 до точки 479, от точки 507 до точки 510, от точки 518 до точки 519, от точки 810 до точки 811, от точки 814 до точки 816, от точки 819 до точки 821, от точки 832 до точки 832, от точки 891 до точки 892	59:18:0420101:1105	383
от точки 475 до точки 476, от точки 479 до точки 481, от точки 818 до точки 819	59:18:0420101:1095	248
от точки 476 до точки 479	59:18:0420101:1143	21
от точки 486 до точки 501, от точки 493 до точки 496, от точки 800 до точки 803	59:18:0420101:37	491
от точки 489 до точки 499	59:18:0420101:243	-
от точки 513 до точки 518	59:18:0420101:1159	75
от точки 525 до точки 529, от точки 530 до точки 531	59:18:0420101:147 59:18:0420101:1074	186
от точки 537 до точки 539	59:18:0420101:98	-
от точки 543 до точки 545, от точки 547 до точки 548	59:18:0420101:1378	-

от точки 554 до точки 559	59:18:0420101:162	-
от точки 559 до точки 562	59:18:0420101:1021	-
от точки 565 до точки 567	59:18:0420101:178	-
от точки 569 до точки 570	59:18:0420101:96	-
от точки 572 до точки 573, от точки 582 до точки 584, от точки 587 до точки 589	59:18:0420101:95	231
от точки 574 до точки 579	59:18:0420101:1357	-
от точки 593 до точки 595	59:18:0420101:39	-
от точки 603 до точки 605	59:18:0420101:1033	-
от точки 607 до точки 609	59:18:0420101:1085	-
от точки 612 до точки 613	59:18:0420101:1381	-
от точки 613 до точки 614	59:18:0420101:1382	-
от точки 615 до точки 619	59:18:0420101:1124	-
от точки 620 до точки 623	59:18:0420101:860	-
от точки 624 до точки 626	59:18:0420101:874	-
от точки 628 до точки 629	59:18:0420101:998	-
от точки 629 до точки 632	59:18:0420101:997	-
от точки 635 до точки 636, от точки 637 до точки 639	59:18:0420101:1346	24
от точки 641 до точки 644, от точки 675 до точки 676, от точки 828 до точки 828	59:18:0420101:918	18
от точки 647 до точки 648, от точки 670 до точки 672	59:18:0420101:1086	-
от точки 654 до точки 656, от точки 659 до точки 660, от точки 726 до точки 727	59:18:0420101:111	136
от точки 659 до точки 665, от точки 706 до точки 717	59:18:3630201:2912	351
от точки 664 до точки 666	59:18:0420101:1141	-
от точки 666 до точки 670	59:18:0420101:77	-
от точки 665 до точки 676, от точки 679 до точки 687, от точки 692 до точки 696, от точки 699 до точки 705	59:18:3630201:1773	805
от точки 670 до точки 672	59:18:0420101:1086	-
от точки 678 до точки 680	59:18:3630201:1772	-
от точки 680 до точки 681	59:18:3630201:1789	-
от точки 686 до точки 688	59:18:3630201:1774	-
от точки 687 до точки 690, от точки 696 до точки 699	59:18:3630201:1777	217
от точки 691 до точки 693	59:18:3630201:1778	-
от точки 694 до точки 695	59:18:3630201:1782	-
от точки 700 до точки 702	59:18:3630201:1781	-
от точки 702 до точки 704	59:18:3630201:1784	-
от точки 708 до точки 709	59:18:3630201:2926	-
от точки 709 до точки 711	59:18:3630201:2925	-
от точки 712 до точки 713	59:18:3630201:2924	-
от точки 713 до точки 714	59:18:3630201:2923	-
от точки 720 до точки 722	59:18:0420101:1300	71
от точки 732 до точки 735	59:18:0420101:83	21
от точки 739 до точки 742	59:18:0420101:1	226
от точки 747 до точки 750	59:18:0420101:102	67
от точки 753 до точки 755	59:18:0420101:148	57
от точки 763 до точки 766	59:18:0420101:38	26
от точки 769 до точки 772	59:18:0420101:46	34
от точки 775 до точки 781	59:18:0420101:140	-
от точки 782 до точки 784	59:18:0420101:203	-
от точки 784 до точки 785	59:18:0420101:166	-
от точки 787 до точки 789	59:18:0420101:153	-
от точки 790 до точки 792	59:18:0420101:235	-
от точки 792 до точки 794	59:18:0420101:1017	-
от точки 799 до точки 801	59:18:0420101:1319	-
от точки 808 до точки 810	59:18:0420101:1038	33
от точки 811 до точки 814	59:18:0420101:885	19
от точки 821 до точки 470	59:18:0420101:128	437
от точки 836 до точки 839	59:18:0420101:1002	15

от точки 871 до точки 875	59:18:0420101:1313	-
от точки 875 до точки 876, от точки 894 до точки 895	59:18:0420101:1070	-
от точки 876 до точки 877	59:18:0420101:1129	-
от точки 884 до точки 885, от точки 888 до точки 889	59:18:0420101:1049	207
от точки 885 до точки 888	59:18:0420101:1082	37
от точки 895 до точки 865	59:18:0420101:1371	205
Площадь, кв.м.	-	35961

Каталог координат (Система координат МСК-59, зона 2)

Обозначение характерных точек границ	Координаты, м		Метод определения координат характерной точки	Мт, м	Обозначение характерных точек границ	Координаты, м		Метод определения координат характерной точки	Мт, м	Обозначение характерных точек границ	Координаты, м		Метод определения координат характерной точки	Мт, м
	Х	У				Х	У				Х	У		
1	2	3	4	5	1	2	3	4	5	1	2	3	4	5
1	539211.99	2245905.1	Геодезический метод	0.1	74	539061.39	2245919.67	Геодезический метод	0.1	145	539409.42	2246349.12	Геодезический метод	0.1
2	539211.97	2245908.52	Геодезический метод	0.1	75	539061.42	2245919.16	Геодезический метод	0.1	146	539413.36	2246349.44	Геодезический метод	0.1
3	539189.02	2245908.52	Геодезический метод	0.1	76	539028.89	2245919.16	Геодезический метод	0.1	147	539421.38	2246350.14	Геодезический метод	0.1
4	539189.09	2245908.52	Геодезический метод	0.1	77	538994.69	2245919.16	Геодезический метод	0.1	148	539424.28	2246350.34	Геодезический метод	0.1
5	539159.4	2245908.41	Геодезический метод	0.1	78	538959.31	2245919.16	Геодезический метод	0.1	149	539430.76	2246351.46	Геодезический метод	0.1
6	539148.23	2245908.52	Геодезический метод	0.1	79	538924.53	2245919.17	Геодезический метод	0.1	150	539435.42	2246350.19	Геодезический метод	0.1
7	539134.51	2245908.51	Геодезический метод	0.1	80	538892.66	2245919.16	Геодезический метод	0.1	151	539438.92	2246350	Геодезический метод	0.1
8	539102.81	2245908.51	Геодезический метод	0.1	81	538866.97	2245919.16	Геодезический метод	0.1	152	539500.05	2246350.06	Геодезический метод	0.1
9	539102.78	2245908.94	Геодезический метод	0.1	82	538866.94	2245915.71	Геодезический метод	0.1	153	539459.83	2246342.28	Геодезический метод	0.1
10	539097.75	2245908.99	Геодезический метод	0.1	83	538959.04	2245915.26	Геодезический метод	0.1	154	539500.45	2246342.28	Геодезический метод	0.1
11	539095.61	2245920.06	Геодезический метод	0.1	84	538993.97	2245915.88	Геодезический метод	0.1	155	539500.45	2246317.29	Геодезический метод	0.1
12	539094.41	2245922.88	Геодезический метод	0.1	85	539030.49	2245915.3	Геодезический метод	0.1	156	539500.45	2246292.29	Геодезический метод	0.1
13	539093.61	2245926.27	Геодезический метод	0.1	86	539059.32	2245915.79	Геодезический метод	0.1	157	539500.45	2246267.29	Геодезический метод	0.1
14	539099.15	2245984.16	Геодезический метод	0.1	87	539011.03	2245915.06	Геодезический метод	0.1	158	539500.45	2246242.3	Геодезический метод	0.1
15	539129.72	2245984.22	Геодезический метод	0.1	88	539071.57	2245915.02	Геодезический метод	0.1	95	539500.45	2246241.08	Геодезический метод	0.1
16	539161.5	2245983.91	Геодезический метод	0.1	89	539067.93	2245973.82	Геодезический метод	0.1					
17	539189.61	2245983.61	Геодезический метод	0.1	90	539089.83	2245973.82	Геодезический метод	0.1	159	539155.73	2246351.21	Геодезический метод	0.1
18	539218.26	2245983.31	Геодезический метод	0.1	91	539091.62	2245929.75	Геодезический метод	0.1	160	539155.69	2246355.21	Геодезический метод	0.1
19	539244.53	2245983.27	Геодезический метод	0.1	92	539093.64	2245909.88	Геодезический метод	0.1	161	539148.43	2246355.21	Геодезический метод	0.1
20	539271.85	2245982.97	Геодезический метод	0.1	93	539094.13	2245905.03	Геодезический метод	0.1	162	539148.43	2246354.28	Геодезический метод	0.1
21	539298.9	2245982.93	Геодезический метод	0.1	94	539115.41	2245904.41	Геодезический метод	0.1	163	539108.43	2246354.28	Геодезический метод	0.1
22	539326.53	2245982.35	Геодезический метод	0.1	1	539211.99	2245905.1	Геодезический метод	0.1	164	539108.43	2246355.25	Геодезический метод	0.1
23	539326.76	2245985.93	Геодезический метод	0.1						165	539099.68	2246355.27	Геодезический метод	0.1
24	539326.23	2245985.93	Геодезический метод	0.1	95	539000.45	2246241.08	Геодезический метод	0.1	166	539070.16	2246355.85	Геодезический метод	0.1
25	539299.14	2245985.99	Геодезический метод	0.1	96	539033.94	2246241.13	Геодезический метод	0.1	167	539064.93	2246388.66	Геодезический метод	0.1
26	539271.38	2245986.04	Геодезический метод	0.1	97	539034.44	2246278.06	Геодезический метод	0.1	168	539058.36	2246425.28	Геодезический метод	0.1
27	539244.83	2245986.1	Геодезический метод	0.1	98	539033.78	2246311.32	Геодезический метод	0.1	169	539033.47	2246452.62	Геодезический метод	0.1
28	539217.59	2245986.16	Геодезический метод	0.1	99	539033.8	2246339.92	Геодезический метод	0.1	170	539051.81	2246460.94	Геодезический метод	0.1
29	539188.76	2245986.22	Геодезический метод	0.1	100	539034.05	2246350.09	Геодезический метод	0.1	171	539047.04	2246484.71	Геодезический метод	0.1
30	539159.9	2245986.28	Геодезический метод	0.1	101	539031.72	2246350.3	Геодезический метод	0.1	172	539075.9	2246491.29	Геодезический метод	0.1
31	539131.14	2245986.35	Геодезический метод	0.1	102	539061.42	2246350.37	Геодезический метод	0.1	173	539106.5	2246498.7	Геодезический метод	0.1
32	539100.47	2245986.47	Геодезический метод	0.1	103	539091.83	2246350.35	Геодезический метод	0.1	174	539107.97	2246497.1	Геодезический метод	0.1
33	539099.66	2246031.71	Геодезический метод	0.1	104	539091.83	2246354.29	Геодезический метод	0.1	175	539108.43	2246497.52	Геодезический метод	0.1
34	539099.96	2246036.51	Геодезический метод	0.1	105	539056.45	2246354.29	Геодезический метод	0.1	176	539108.43	2246500.28	Геодезический метод	0.1
35	539098.46	2246062.85	Геодезический метод	0.1	106	539048.45	2246354.29	Геодезический метод	0.1	177	539108.43	2246502.5	Геодезический метод	0.1
36	539148.62	2246063.04	Геодезический метод	0.1	107	539030.42	2246354.29	Геодезический метод	0.1	178	539107.94	2246503.14	Геодезический метод	0.1
37	539206.54	2246061.98	Геодезический метод	0.1	108	539002.19	2246354.07	Геодезический метод	0.1	179	539074.98	2246495.19	Геодезический метод	0.1
38	539240.19	2246061.8	Геодезический метод	0.1	109	539468.93	2246354	Геодезический метод	0.1	180	539042.34	2246487.73	Геодезический метод	0.1
39	539274.57	2246061.83	Геодезический метод	0.1	110	539435.96	2246354.19	Геодезический метод	0.1	181	539049.55	2246451.87	Геодезический метод	0.1
40	539298.74	2246061.85	Геодезический метод	0.1	111	539435.62	2246354.29	Геодезический метод	0.1	182	539061.37	2246385.88	Геодезический метод	0.1
41	539332.45	2246062.1	Геодезический метод	0.1	112	539423.82	2246354.32	Геодезический метод	0.1	183	539066.72	2246351.92	Геодезический метод	0.1
42	539332.43	2246065.52	Геодезический метод	0.1	113	539421.22	2246354.17	Геодезический метод	0.1	184	539099.64	2246351.27	Геодезический метод	0.1
43	539329.6	2246065.52	Геодезический метод	0.1	114	539413.24	2246353.58	Геодезический метод	0.1	185	539127.38	2246351.19	Геодезический метод	0.1
44	539297.58	2246065.54	Геодезический метод	0.1	115	539409.24	2246353.42	Геодезический метод	0.1	159	539155.73	2246351.21	Геодезический метод	0.1
45	539269.36	2246065.56	Геодезический метод	0.1	116	539401.22	2246353.74	Геодезический метод	0.1					
46	539239.23	2246065.58	Геодезический метод	0.1	117	539377.21	2246353.85	Геодезический метод	0.1	186	539468.29	2246635.69	Геодезический метод	0.1
47	539205.66	2246065.6	Геодезический метод	0.1	118	539346.08	2246353.93	Геодезический метод	0.1	187	539469.4	2246635.04	Геодезический метод	0.1
48	539173.13	2246065.63	Геодезический метод	0.1	119	539312.96	2246354.28	Геодезический метод	0.1	188	539470.18	2246657.67	Геодезический метод	0.1
49	539146.48	2246065.64	Геодезический метод	0.1	120	539284.43	2246354.28	Геодезический метод	0.1	189	539460.99	2246719.45	Геодезический метод	0.1
50	539119.97	2246065.66	Геодезический метод	0.1	121	539248.28	2246354.28	Геодезический метод	0.1	190	539473.38	2246748.18	Геодезический метод	0.1
51	539094.1	2246065.67	Геодезический метод	0.1	122	539248.28	2246355.21	Геодезический метод	0.1	191	539499.4	2246803.52	Геодезический метод	0.1
52	539095.38	2246054.9	Геодезический метод	0.1	123	539247.78	2246386.17	Геодезический метод	0.1	192	539512.08	2246831.34	Геодезический метод	0.1
53	539097.56	2245989.35	Геодезический метод	0.1	124	539247.88	2246425.17	Геодезический метод	0.1	193	539528.23	2246866	Геодезический метод	0.1
54	539091.19	2245991.7	Геодезический метод	0.1	125	539247.99	2246460.88	Геодезический метод	0.1	194	539505.03	2246879.13	Геодезический метод	0.1
55	539088.22	2245992.79	Геодезический метод	0.1	126	539248.09	2246496.88	Геодезический метод	0.1	195	539478.69	2246889.15	Геодезический метод	0.1
56	539086.92	2245989.02	Геодезический метод	0.1	127	539244.09	2246496.1	Геодезический метод	0.1	196	539479.34	2246887.35	Геодезический метод	0.1
57	539089.75	2245988.08	Геодезический метод	0.1	128	539243.99	2246496.18	Геодезический метод	0.1	197	539476.18	2246885.91	Геодезический метод	0.1
58	539089.76	2245977.82	Геодезический метод	0.1	129	539243.88	2246425.19	Геодезический метод	0.1	198	539479.02	2246884.61	Геодезический метод	0.1
59	539066.67	2245977.6	Геодезический метод	0.1	130	539243.78	2246354.28	Геодезический метод	0.1	199	539479.65	2246885.98	Геодезический метод	0.1
60	539029.45	2245977.24	Геодезический метод	0.1	131	539244.19	2246355.21	Геодезический метод	0.1	200	539502.32	2246875.43	Геодезический метод	0.1
61	538973.31	2245977.33	Геодезический метод	0.1	132	539236.43	2246355.12	Геодезический метод	0.1	201	539524.97	2246864.88	Геодезический метод	0.1
62	538924.35	2245977.1	Геодезический метод	0.1	133	539236.43	2246354.28	Геодезический метод	0.1	202	539508.15	2246828.59	Геодезический метод	0.1
63	538890.64	2245977.17	Геодезический метод	0.1	134	539196.43	2246354.28	Геодезический метод	0.1	203	539491.33	2246792.3	Геодезический метод	0.1
64	538860.63	2245974.87	Геодезический метод	0.1	135	539159.69	2246354.28	Геодезический метод	0.1	204	539474.51	2246756.01	Геодезический метод	0.1
65	538822.62	2245974.87	Геодезический метод	0.1	136	539159.73	2246351.23	Геодезический метод	0.1	205	539477.87	2246720.13	Геодезический метод	0.1
66	538924.54	2245974.85	Геодезический метод	0.1	137	539187.74	2246351	Геодезический метод	0.1	206	539463.53	2246687.88	Геодезический метод	0.1
67	538939.33	2245974.84	Геодезический метод	0.1	138	539216.12	2246350.87	Геодезический метод	0.1	207	539466.17	2246675.31	Геодезический метод	0.1
68	538941.11	2245974.82	Геодезический метод	0.1	139	539246.19	2246351.24	Геодезический метод	0.1	208	539465.54	2246653.24	Геодезический метод	0.1
69	539028.88	2245974.81	Геодезический метод	0.1	140	539279.92	2246350.62	Геодезический метод	0.1	209	539465.08	2246648.29		

213	540432.83	2246681.05	Геодезический метод	0.1	288	540426.16	2247684.19	Геодезический метод	0.1	364	540354.32	2246793.86	Геодезический метод	0.1
214	540434.61	2246683.91	Геодезический метод	0.1	289	540423.31	2247681.61	Геодезический метод	0.1	365	540368.84	2246772.38	Геодезический метод	0.1
215	540397.28	2246738.72	Геодезический метод	0.1	290	540408.85	2247671.19	Геодезический метод	0.1	366	540376.86	2246760.81	Геодезический метод	0.1
216	540380.16	2246763.09	Геодезический метод	0.1	291	540410.23	2247670.58	Геодезический метод	0.1	367	540383.83	2246750.94	Геодезический метод	0.1
217	540360.68	2246791.63	Геодезический метод	0.1	292	540389.96	2247650.28	Геодезический метод	0.1	368	540393.98	2246736.44	Геодезический метод	0.1
218	540433.34	2246817.13	Геодезический метод	0.1	293	540372	2247631.83	Геодезический метод	0.1	369	540414.36	2246706.55	Геодезический метод	0.1
219	540322.93	2246847.25	Геодезический метод	0.1	294	540354.21	2247613.55	Геодезический метод	0.1	370	540432.07	2246680.53	Геодезический метод	0.1
220	540304.91	2246872.98	Геодезический метод	0.1	295	540336.47	2247595.32	Геодезический метод	0.1	213	540432.83	2246681.05	Геодезический метод	0.1
221	540286.88	2246898.77	Геодезический метод	0.1	296	540317.52	2247575.85	Геодезический метод	0.1					
222	540269.34	2246924.88	Геодезический метод	0.1	297	540298.57	2247554.9	Геодезический метод	0.1	371	539475.4	2246886.27	Геодезический метод	0.1
223	540251.6	2246952.65	Геодезический метод	0.1	298	540282.64	2247538.57	Геодезический метод	0.1	372	539473.56	2246891.52	Геодезический метод	0.1
224	540234.23	2246976.71	Геодезический метод	0.1	299	540267.31	2247521.7	Геодезический метод	0.1	373	539445.56	2246904.37	Геодезический метод	0.1
225	540217.15	2247003.7	Геодезический метод	0.1	300	540253.5	2247504.27	Геодезический метод	0.1	374	539418.68	2246916.9	Геодезический метод	0.1
226	540199.41	2247029.02	Геодезический метод	0.1	301	540241.87	2247483.53	Геодезический метод	0.1	375	539397.47	2246926.94	Геодезический метод	0.1
227	540180.91	2247055.42	Геодезический метод	0.1	302	540230.18	2247460.81	Геодезический метод	0.1	376	539370.55	2246935.32	Геодезический метод	0.1
228	540161.15	2247083.71	Геодезический метод	0.1	303	540218.61	2247438.21	Геодезический метод	0.1	377	539343.37	2246943.53	Геодезический метод	0.1
229	540149.25	2247100.81	Геодезический метод	0.1	304	540207.97	2247416.86	Геодезический метод	0.1	378	539316.56	2246953.42	Геодезический метод	0.1
230	540144.64	2247107.15	Геодезический метод	0.1	305	540196.25	2247394.18	Геодезический метод	0.1	379	539289.72	2246963.33	Геодезический метод	0.1
231	540128.01	2247133.21	Геодезический метод	0.1	306	540184.68	2247372.88	Геодезический метод	0.1	380	539262.82	2246973.77	Геодезический метод	0.1
232	540109.83	2247159.21	Геодезический метод	0.1	307	540173.02	2247351.18	Геодезический метод	0.1	381	539235.91	2246984.17	Геодезический метод	0.1
233	540092.98	2247183.4	Геодезический метод	0.1	308	540161.52	2247329.88	Геодезический метод	0.1	382	539209.01	2246994.54	Геодезический метод	0.1
234	540074.91	2247209.24	Геодезический метод	0.1	309	540150.15	2247308.88	Геодезический метод	0.1	383	539182.11	2246994.23	Геодезический метод	0.1
235	540056.4	2247231.75	Геодезический метод	0.1	310	540138.74	2247288.11	Геодезический метод	0.1	384	539155.24	2246993.48	Геодезический метод	0.1
236	540038.94	2247256.27	Геодезический метод	0.1	311	540127.32	2247267.46	Геодезический метод	0.1	385	539128.36	2246993.72	Геодезический метод	0.1
237	540126.69	2247288.07	Геодезический метод	0.1	312	540115.92	2247246.82	Геодезический метод	0.1	386	539101.4	2246993.41	Геодезический метод	0.1
238	540108.77	2247303.72	Геодезический метод	0.1	313	540104.52	2247226.18	Геодезический метод	0.1	387	539074.53	2246993.14	Геодезический метод	0.1
239	540145.88	2247312.92	Геодезический метод	0.1	314	540155.27	2247205.54	Геодезический метод	0.1	388	539047.66	2246993.85	Геодезический метод	0.1
240	540166.88	2247336.9	Геодезический метод	0.1	315	540143.86	2247184.89	Геодезический метод	0.1	389	539020.79	2246993.58	Геодезический метод	0.1
241	540170.04	2247334.63	Геодезический метод	0.1	316	540132.45	2247164.24	Геодезический метод	0.1	390	539000.25	2246993.31	Геодезический метод	0.1
242	540170.6	2247335.5	Геодезический метод	0.1	317	540121.04	2247143.59	Геодезический метод	0.1	391	538979.71	2246993.04	Геодезический метод	0.1
243	540189.52	2247332.18	Геодезический метод	0.1	318	540109.63	2247122.94	Геодезический метод	0.1	392	538959.17	2246992.77	Геодезический метод	0.1
244	540208.65	2247308.53	Геодезический метод	0.1	319	540196.14	2247102.29	Геодезический метод	0.1	393	538938.63	2246992.5	Геодезический метод	0.1
245	540228.76	2247294.2	Геодезический метод	0.1	320	540184.73	2247081.64	Геодезический метод	0.1	394	538918.09	2246992.23	Геодезический метод	0.1
246	540249.06	2247286.86	Геодезический метод	0.1	321	540173.32	2247061.0	Геодезический метод	0.1	395	538897.55	2246991.96	Геодезический метод	0.1
247	540240.97	2247289.6	Геодезический метод	0.1	322	540161.91	2247040.35	Геодезический метод	0.1	396	538877.01	2246991.69	Геодезический метод	0.1
248	540125.23	2247321.44	Геодезический метод	0.1	323	540150.5	2247019.7	Геодезический метод	0.1	397	538856.47	2246991.42	Геодезический метод	0.1
249	540109.73	2247339.92	Геодезический метод	0.1	324	540139.09	2247000.06	Геодезический метод	0.1	398	538835.93	2246991.15	Геодезический метод	0.1
250	540201.79	2247316.11	Геодезический метод	0.1	325	540127.68	2246980.41	Геодезический метод	0.1	399	538815.39	2246990.88	Геодезический метод	0.1
251	540216.84	2247294.23	Геодезический метод	0.1	326	540116.27	2246960.76	Геодезический метод	0.1	400	538794.85	2246990.61	Геодезический метод	0.1
252	540236.45	2247339.78	Геодезический метод	0.1	327	540104.86	2246941.11	Геодезический метод	0.1	371	539475.4	2246886.27	Геодезический метод	0.1
253	540203.05	2247481.63	Геодезический метод	0.1	328	540093.45	2246921.46	Геодезический метод	0.1					
254	540303.68	2247905.08	Геодезический метод	0.1	329	540082.04	2246901.81	Геодезический метод	0.1	401	539204.2	2246843.45	Геодезический метод	0.1
255	540344.77	2247553.88	Геодезический метод	0.1	330	540070.63	2246882.16	Геодезический метод	0.1	402	539206.17	2246890.67	Геодезический метод	0.1
256	540363.29	2247975.48	Геодезический метод	0.1	331	540059.22	2246862.51	Геодезический метод	0.1	403	539208.11	2246846.21	Геодезический метод	0.1
257	540368.43	2247569.59	Геодезический метод	0.1	332	540047.81	2246842.86	Геодезический метод	0.1	404	539206.17	2246921.44	Геодезический метод	0.1
258	540394.96	2247552.83	Геодезический метод	0.1	333	540036.4	2246823.21	Геодезический метод	0.1	405	539204.2	2246890.94	Геодезический метод	0.1
259	540416.83	2247537.83	Геодезический метод	0.1	334	540025.0	2246803.56	Геодезический метод	0.1	406	539202.3	2246988.54	Геодезический метод	0.1
260	540457.94	2247526.77	Геодезический метод	0.1	335	540013.59	2246783.91	Геодезический метод	0.1	407	539200.35	2246977.83	Геодезический метод	0.1
261	540490.24	2247515.23	Геодезический метод	0.1	336	540002.18	2246764.26	Геодезический метод	0.1	408	539198.4	2246967.23	Геодезический метод	0.1
262	540471.69	2247386.72	Геодезический метод	0.1	337	540000.77	2246744.61	Геодезический метод	0.1	409	539196.46	2246957.29	Геодезический метод	0.1
263	540456.59	2247609.98	Геодезический метод	0.1	338	540000.36	2246725.06	Геодезический метод	0.1	410	539194.52	2246947.02	Геодезический метод	0.1
264	540433.27	2247607.75	Геодезический метод	0.1	339	540000.00	2246705.51	Геодезический метод	0.1	411	539192.58	2246936.76	Геодезический метод	0.1
265	540433.27	2247607.29	Геодезический метод	0.1	340	540000.00	2246685.96	Геодезический метод	0.1	412	539190.64	2246926.5	Геодезический метод	0.1
266	540477.85	2247570.68	Геодезический метод	0.1	341	540000.00	2246666.41	Геодезический метод	0.1	413	539188.7	2246916.24	Геодезический метод	0.1
267	540487.37	2247559.9	Геодезический метод	0.1	342	540000.00	2246646.86	Геодезический метод	0.1	414	539186.76	2246906.0	Геодезический метод	0.1
268	540459.23	2247531.99	Геодезический метод	0.1	343	540000.00	2246627.31	Геодезический метод	0.1	415	539184.82	2246895.74	Геодезический метод	0.1
269	540456.78	2247529.63	Геодезический метод	0.1	344	540000.00	2246607.76	Геодезический метод	0.1	416	539182.88	2246885.48	Геодезический метод	0.1
270	540433.31	2247536	Геодезический метод	0.1	345	540000.00	2246588.21	Геодезический метод	0.1	417	539180.94	2246875.22	Геодезический метод	0.1
271	540418.03	2247540.15	Геодезический метод	0.1	346	540000.00	2246568.66	Геодезический метод	0.1	418	539179.0	2246865.0	Геодезический метод	0.1
272	540389.83	2247559.97	Геодезический метод	0.1	347	540000.00	2246549.11	Геодезический метод	0.1	419	539177.06	2246854.74	Геодезический метод	0.1
273	540378	2247568.27	Геодезический метод	0.1	348	540000.00	2246529.56	Геодезический метод	0.1	420	539175.12	2246844.48	Геодезический метод	0.1
280	540321.47	2247575.71	Геодезический метод	0.1	355	540000.00	2246392.71	Геодезический метод	0.1	427	539161.54	2247000.6	Геодезический метод	0.1
281	540342.51	2247597.84	Геодезический метод	0.1	356	540000.00	2246373.16	Геодезический метод	0.1	428	539159.6	2247000.6	Геодезический метод	0.1
282	540412.23	2247668.92	Геодезический метод	0.1	357	540000.00	2246353.61	Геодезический метод	0.1	429	539157.66	2247012.66	Геодезический метод	0.1
283	540425.82	2247678.48	Геодезический метод	0.1	358	540000.00	2246334.06	Геодезический метод	0.					

436	539038.56	2246988.04	Геодетический метод	0.1	508	539750.27	2247319.76	Геодетический метод	0.1	504	539701.28	2247555.54	Геодетический метод	0.1
437	539072.47	2246982.75	Геодетический метод	0.1	509	539741.89	2247312.96	Геодетический метод	0.1	505	539690.84	2247559.67	Геодетический метод	0.1
438	539101.65	2246978.69	Геодетический метод	0.1	510	539742.55	2247308.98	Геодетический метод	0.1	506	539689.23	2247554.94	Геодетический метод	0.1
439	539126.67	2246996.74	Геодетический метод	0.1	511	539746.48	2247285.43	Геодетический метод	0.1	507	539696.91	2247551.87	Геодетический метод	0.1
440	539149.5	2247011.92	Геодетический метод	0.1	512	539752.06	2247254.5	Геодетический метод	0.1	508	539707.23	2247547.75	Геодетический метод	0.1
441	539170.96	2247025.86	Геодетический метод	0.1	513	539755.1	2247255.21	Геодетический метод	0.1	509	539686.63	2247529.04	Геодетический метод	0.1
442	539177.02	2247026.29	Геодетический метод	0.1	514	539756	2247255.21	Геодетический метод	0.1	510	539652.68	2247499.31	Геодетический метод	0.1
443	539187.31	2247027.04	Геодетический метод	0.1	515	539750.42	2247286.11	Геодетический метод	0.1	511	539619.91	2247462.85	Геодетический метод	0.1
444	539206.48	2247018.11	Геодетический метод	0.1	516	539746.21	2247311.32	Геодетический метод	0.1	512	539599.02	2247411.39	Геодетический метод	0.1
445	539233.29	2247006.25	Геодетический метод	0.1	517	539755.96	2247318.77	Геодетический метод	0.1	513	539593.79	2247447.43	Геодетический метод	0.1
446	539262.94	2246993.2	Геодетический метод	0.1	518	539754.47	2247320.8	Геодетический метод	0.1	514	539592.74	2247447.42	Геодетический метод	0.1
447	539269.35	2246990.21	Геодетический метод	0.1	519	539740.3	2247340.04	Геодетический метод	0.1	515	539585.83	2247454.92	Геодетический метод	0.1
448	539265.21	2246982.29	Геодетический метод	0.1	520	539718.71	2247365.5	Геодетический метод	0.1	516	539582.8	2247452.5	Геодетический метод	0.1
449	539251.08	2246951.45	Геодетический метод	0.1	521	539700.87	2247391.48	Геодетический метод	0.1	517	539585.59	2247437.74	Геодетический метод	0.1
450	539236.83	2246920.34	Геодетический метод	0.1	522	539696.35	2247396.24	Геодетический метод	0.1	518	539573.96	2247414.05	Геодетический метод	0.1
451	539222.9	2246890.77	Геодетический метод	0.1	523	539763.83	2247423.21	Геодетический метод	0.1	519	539580.55	2247388.39	Геодетический метод	0.1
452	539209.32	2246861.52	Геодетический метод	0.1	524	539799.46	2247437.57	Геодетический метод	0.1	600	539517.63	2247410.79	Геодетический метод	0.1
453	539195.91	2246831.77	Геодетический метод	0.1	525	539903.09	2247430.5	Геодетический метод	0.1	601	539494.89	2247433.19	Геодетический метод	0.1
454	539191.06	2246833.57	Геодетический метод	0.1	526	539906.18	2247424.48	Геодетический метод	0.1	602	539464.62	2247443.59	Геодетический метод	0.1
455	539162.05	2246846.02	Геодетический метод	0.1	527	539922.47	2247392.67	Геодетический метод	0.1	603	539480.04	2247467.81	Геодетический метод	0.1
456	539139.8	2246855.71	Геодетический метод	0.1	528	539927.02	2247395.08	Геодетический метод	0.1	604	539501.1	2247501.32	Геодетический метод	0.1
457	539138.52	2246853.39	Геодетический метод	0.1	529	539920.46	2247407.75	Геодетический метод	0.1	605	539501.96	2247500.29	Геодетический метод	0.1
458	539137.95	2246852.15	Геодетический метод	0.1	530	539913.42	2247421.38	Геодетический метод	0.1	606	539511.15	2247514.27	Геодетический метод	0.1
459	539143.25	2246849.84	Геодетический метод	0.1	531	539908	2247431.88	Геодетический метод	0.1	607	539518.45	2247525.77	Геодетический метод	0.1
460	539140.45	2246842.36	Геодетический метод	0.1	532	539904.18	2247439.33	Геодетический метод	0.1	608	539524.79	2247536.38	Геодетический метод	0.1
461	539189.04	2246830.09	Геодетический метод	0.1	533	539932.9	2247450.73	Геодетический метод	0.1	609	539526.32	2247537.92	Геодетический метод	0.1
462	539196.69	2246827.22	Геодетический метод	0.1	534	539977.3	2247468.41	Геодетический метод	0.1	610	539533.14	2247547.71	Геодетический метод	0.1
463	539204.22	2246834.45	Геодетический метод	0.1	535	539956.36	2247499.81	Геодетический метод	0.1	611	539538.26	2247585.94	Геодетический метод	0.1
464	539136.82	2246854.99	Геодетический метод	0.1	536	539954.65	2247504.52	Геодетический метод	0.1	612	539560.09	2247588.87	Геодетический метод	0.1
465	539102.31	2246870.06	Геодетический метод	0.1	537	539978.11	2247474.12	Геодетический метод	0.1	613	539565.57	2247596.25	Геодетический метод	0.1
466	539101.29	2246867.64	Геодетический метод	0.1	540	539983.23	2247457.72	Геодетический метод	0.1	614	539574.52	2247608.3	Геодетический метод	0.1
467	539133.54	2246854.07	Геодетический метод	0.1	541	539982.81	2247484.11	Геодетический метод	0.1	617	539585.26	2247625.81	Геодетический метод	0.1
468	539135.92	2246853.04	Геодетический метод	0.1	542	539984.02	2247483.08	Геодетический метод	0.1	618	539587.65	2247629.06	Геодетический метод	0.1
469	539589.31	2247074.06	Геодетический метод	0.1	543	539928.44	2247466.93	Геодетический метод	0.1	619	539588.81	2247628.28	Геодетический метод	0.1
470	539580.25	2247074.54	Геодетический метод	0.1	544	539932.23	2247455.2	Геодетический метод	0.1	620	539595.78	2247643.48	Геодетический метод	0.1
471	539585.19	2247075.89	Геодетический метод	0.1	545	539930.98	2247457.63	Геодетический метод	0.1	621	539603.08	2247645.35	Геодетический метод	0.1
472	539586	2247078.9	Геодетический метод	0.1	546	539931.44	2247455.99	Геодетический метод	0.1	622	539616.96	2247669.19	Геодетический метод	0.1
473	539549.93	2247083.11	Геодетический метод	0.1	547	539923.94	2247454.41	Геодетический метод	0.1	623	539638.52	2247669.4	Геодетический метод	0.1
474	539547.4	2247083.45	Геодетический метод	0.1	548	539917.95	2247451.67	Геодетический метод	0.1	624	539628.68	2247683.58	Геодетический метод	0.1
475	539533.96	2247101.77	Геодетический метод	0.1	549	539918.17	2247450.63	Геодетический метод	0.1	625	539635.45	2247692.67	Геодетический метод	0.1
476	539534.11	2247103.25	Геодетический метод	0.1	551	539900.84	2247389.42	Геодетический метод	0.1	627	539666.71	2247735.71	Геодетический метод	0.1
477	539535.09	2247112.92	Геодетический метод	0.1	552	539929.29	2247323.52	Геодетический метод	0.1	628	539673.42	2247744.9	Геодетический метод	0.1
478	539535.61	2247117.96	Геодетический метод	0.1	553	539907.73	2247341.36	Геодетический метод	0.1	629	539681.87	2247759.23	Геодетический метод	0.1
479	539530.65	2247118.59	Геодетический метод	0.1	554	539899.79	2247356.21	Геодетический метод	0.1	630	539682.81	2247760.8	Геодетический метод	0.1
480	539530.32	2247115.46	Геодетический метод	0.1	555	539899.04	2247355.32	Геодетический метод	0.1	631	539687.82	2247767.6	Геодетический метод	0.1
481	539529.21	2247104.79	Геодетический метод	0.1	556	539953.34	2247385.28	Геодетический метод	0.1	632	539691.16	2247771.5	Геодетический метод	0.1
482	539494.99	2247118.42	Геодетический метод	0.1	557	539961.7	2247394.6	Геодетический метод	0.1	633	539689.62	2247790.7	Геодетический метод	0.1
483	539490.7	2247120.12	Геодетический метод	0.1	558	539963.79	2247397.19	Геодетический метод	0.1	634	539708.69	2247803.46	Геодетический метод	0.1
484	539506.2	2247152.4	Геодетический метод	0.1	559	539984.1	2247419.57	Геодетический метод	0.1	635	539709.5	2247805.23	Геодетический метод	0.1
485	539522.65	2247186.7	Геодетический метод	0.1	560	539904.3	2247442.17	Геодетический метод	0.1	636	539716.19	2247819.97	Геодетический метод	0.1
486	539538.73	2247230.63	Геодетический метод	0.1	561	539907.89	2247445.84	Геодетический метод	0.1	637	539717.45	2247822.75	Геодетический метод	0.1
487	539585.5	2247263.21	Геодетический метод	0.1	562	539616.98	2247453.24	Геодетический метод	0.1	638	539714.67	2247819.04	Геодетический метод	0.1
488	539606.03	2247288.19	Геодетический метод	0.1	563	539622.1	2247455.96	Геодетический метод	0.1	639	539717.69	2247823.27	Геодетический метод	0.1
489	539614.71	2247277.21	Геодетический метод	0.1	564	539649.98	2247440.37	Геодетический метод	0.1	640	539733.21	2247835.44	Геодетический метод	0.1
490	539617.56	2247273.86	Геодетический метод	0.1	565	539651.58	2247442.93	Геодетический метод	0.1	641	539704.74	2247837.37	Геодетический метод	0.1
491	539620.47	2247278.16	Геодетический метод	0.1	566	539646.63	2247447.66	Геодетический метод	0.1	642	539702.48	2247860.04	Геодетический метод	0.1
492	539618.57	2247280.4	Геодетический метод	0.1	567	539646.79	2247448.29	Геодетический метод	0.1	643	539698.65	2247856.84	Геодетический метод	0.1
493	539602.27	2247292.09	Геодетический метод	0.1	568	539625.61	2247461.61	Геодетический метод	0.1	644	539701.22	2247853.79	Геодетический метод	0.1
494	539623.88	2247308.09	Геодетический метод	0.1	569	539647.66	2247486.39	Геодетический метод	0.1	645	539713.35	2247834.63	Геодетический метод	0.1
495	539629.98	2247316.46	Геодетический метод	0.1	570	539649	2247487.7	Геодетический метод	0.1	646	539704.73	2247806.61	Геодетический метод	0.1
496	539630.52	2247299.56	Геодетический метод	0.1	571	539656.21	2247495.75	Геодетический метод	0.1	647	539689.12	2247796.38	Геодетический метод	0.1
497	539638.6	2247291.66	Геодетический метод	0.1	572	539689.67	2247525.35	Геодетический метод	0.1	648	539684.68	2247789.77	Геодетический метод	0.1
498	539625.5	2247282.98	Геодетический метод	0.1	573	539715.31	2247548.02	Геодетический метод	0.1	649	539686.19	2247770.88	Геодетический метод	0.1
499	539620.87	2247278.13	Геодетический метод	0.1	574	539741.76	2247571.31	Геодетический метод	0.1	650	539662.67	2247738.65	Геодетический метод	0.1
500	539624.79	2247275	Геодетический метод	0.1	575	539740.9	2247572.41	Геодетический метод	0.1	651	539637.71	2247704.27	Геодетический метод	0.1
501	539628.72	2247279.12	Геодетический метод	0.1	576	539743.21	2247574.12	Геодетический метод	0.1	652	539614.9	2247672.83	Геодетический метод	0.1
502	539641.74	2247287.75	Геодетический метод	0.1	577	539747.16	2247576.89	Геодетический метод	0.1	653	539615.22	2247683.31	Геодетический метод	0.1
503	539658.91	2247299.13	Геодетический метод	0.1	578	539748.89	2247578.28	Геодетический метод	0.1	654	539577.63	2247689.33	Геодетический метод	0.1
504	539633.11	2247320.35	Геодетический метод	0.1	579	539753.19	2247581.36	Геодетический метод	0.1	655	539573.09	2247690.06	Геодетический метод	0.1
505	539692.92	2247394.04	Геодетический метод	0.1	580	539766.01	2247592.62	Геодетический метод	0.1	656	539551.24	2247702.87	Геодетический метод	0.1
506	539697.83	2247388.88	Геодетический метод	0.1	581	539761.74	2247595.5	Геодетический метод	0.1	657	539547.8	2247704.89	Геодетический метод	0.1
507	539715.55	2247366.06	Геодетический метод	0.1	582	539712.21								


660	539579.73	2247743.02	Геодетический метод	0.1	736	539550.87	2247583.79	Геодетический метод	0.1	812	539440.97	2247068.51	Геодетический метод	0.1
661	539580.29	2247743.73	Геодетический метод	0.1	737	539528.96	2247550.46	Геодетический метод	0.1	813	539442.99	2247063.94	Геодетический метод	0.1
662	539584.87	2247749.52	Геодетический метод	0.1	738	539460.49	2247446.32	Геодетический метод	0.1	814	539448.66	2247066.54	Геодетический метод	0.1
663	539588.22	2247755.24	Геодетический метод	0.1	739	539452.62	2247449.91	Геодетический метод	0.1	815	539469.39	2247067.04	Геодетический метод	0.1
664	539588.55	2247755.72	Геодетический метод	0.1	740	539421.78	2247478.75	Геодетический метод	0.1	816	539472.47	2247082.42	Геодетический метод	0.1
665	539599.03	2247770.97	Геодетический метод	0.1	741	539418.36	2247475.11	Геодетический метод	0.1	817	539488.55	2247115.62	Геодетический метод	0.1
666	539600.08	2247771.27	Геодетический метод	0.1	742	539453.31	2247445.81	Геодетический метод	0.1	818	539493.05	2247113.81	Геодетический метод	0.1
667	539600.65	2247771.44	Геодетический метод	0.1	743	539457.65	2247442.18	Геодетический метод	0.1	819	539526.84	2247100.31	Геодетический метод	0.1
668	539601.74	2247773.42	Геодетический метод	0.1	744	539413.75	2247382.26	Геодетический метод	0.1	820	539529.78	2247099.13	Геодетический метод	0.1
669	539620.86	2247801.17	Геодетический метод	0.1	745	539391	2247351.19	Геодетический метод	0.1	821	539542.27	2247081.59	Геодетический метод	0.1
670	539622.92	2247803.3	Геодетический метод	0.1	746	539371.02	2247323.92	Геодетический метод	0.1	822	539562.61	2247082.61	Геодетический метод	0.1
671	539623.74	2247804.15	Геодетический метод	0.1	747	539367.26	2247327.61	Геодетический метод	0.1	823	539582.94	2247023.7	Геодетический метод	0.1
672	539626.46	2247819.71	Геодетический метод	0.1	748	539358.3	2247336.41	Геодетический метод	0.1	824	539586.99	2247026.63	Геодетический метод	0.1
673	539646.03	2247831.73	Геодетический метод	0.1	749	539354.73	2247332.91	Геодетический метод	0.1	825	539566.7	2247055.48	Геодетический метод	0.1
674	539682.27	2247855.79	Геодетический метод	0.1	750	539364.91	2247322.92	Геодетический метод	0.1	826	539550.46	2247078.02	Геодетический метод	0.1
675	539676.38	2247862.65	Геодетический метод	0.1	751	539311.65	2247316.31	Геодетический метод	0.1	827	539588.38	2247073.59	Геодетический метод	0.1
676	539688.93	2247875.01	Геодетический метод	0.1	752	539395.03	2247348.25	Геодетический метод	0.1	468	539589.31	2247074.06	Геодетический метод	0.1
677	539697.57	2247882.11	Геодетический метод	0.1	753	539403.03	2247359.16	Геодетический метод	0.1					
678	539696.35	2247884.17	Геодетический метод	0.1	754	539417.78	2247379.31	Геодетический метод	0.1	828	539703.14	2247856.65	Геодетический метод	0.1
679	539695.34	2247882.83	Геодетический метод	0.1	755	539426.41	2247391.09	Геодетический метод	0.1	829	539702.51	2247857.43	Геодетический метод	0.1
680	539660.92	2247941.41	Геодетический метод	0.1	756	539461.79	2247439.4	Геодетический метод	0.1	830	539701.73	2247856.81	Геодетический метод	0.1
681	539648.23	2247963	Геодетический метод	0.1	757	539482.32	2247428.88	Геодетический метод	0.1	831	539702.36	2247856.03	Геодетический метод	0.1
682	539646.03	2247961.69	Геодетический метод	0.1	758	539514.81	2247406.65	Геодетический метод	0.1	828	539703.14	2247856.65	Геодетический метод	0.1
683	539665.44	2247928.94	Геодетический метод	0.1	759	539347.22	2247394.61	Геодетический метод	0.1					
684	539679.23	2247905.3	Геодетический метод	0.1	760	539466.07	2247288.56	Геодетический метод	0.1	832	539531.61	2247101.37	Геодетический метод	0.1
685	539692.51	2247882.83	Геодетический метод	0.1	761	539442.82	2247215.05	Геодетический метод	0.1	833	539531.39	2247101.6	Геодетический метод	0.1
686	539682.8	2247874.62	Геодетический метод	0.1	762	539433.21	2247239.44	Геодетический метод	0.1	834	539531.16	2247101.37	Геодетический метод	0.1
687	539663.53	2247855.83	Геодетический метод	0.1	763	539431.3	2247249.88	Геодетический метод	0.1	835	539531.39	2247101.14	Геодетический метод	0.1
688	539662.82	2247857.25	Геодетический метод	0.1	764	539431	2247251.54	Геодетический метод	0.1	832	539531.61	2247101.37	Геодетический метод	0.1
689	539644.5	2247837.23	Геодетический метод	0.1	765	539426.08	2247250.62	Геодетический метод	0.1					
690	539639.69	2247844.4	Геодетический метод	0.1	766	539427.64	2247242.06	Геодетический метод	0.1	836	539618.07	2247088.61	Геодетический метод	0.1
691	539623.55	2247868.76	Геодетический метод	0.1	767	539429.58	2247231.29	Геодетический метод	0.1	837	539620.53	2247089.85	Геодетический метод	0.1
692	539621.94	2247867.53	Геодетический метод	0.1	768	539401.17	2247165.1	Геодетический метод	0.1	838	539618.22	2247094.27	Геодетический метод	0.1
693	539621.02	2247869.38	Геодетический метод	0.1	769	539391.33	2247162.75	Геодетический метод	0.1	839	539617.53	2247093.92	Геодетический метод	0.1
694	539618.48	2247867.83	Геодетический метод	0.1	770	539382.84	2247160.73	Геодетический метод	0.1	840	539588.25	2247079.18	Геодетический метод	0.1
695	539619.35	2247866.08	Геодетический метод	0.1	771	539383.89	2247155.84	Геодетический метод	0.1	841	539595.59	2247077.23	Геодетический метод	0.1
696	539632.81	2247845.73	Геодетический метод	0.1	772	539388.56	2247156.96	Геодетический метод	0.1	836	539618.07	2247088.61	Геодетический метод	0.1
697	539635.44	2247841.62	Геодетический метод	0.1	773	539390.64	2247159.37	Геодетический метод	0.1					
698	539640.96	2247833.29	Геодетический метод	0.1	774	539381.26	2247119.63	Геодетический метод	0.1	842	540421.53	2247924.02	Геодетический метод	0.1
699	539639.77	2247831.77	Геодетический метод	0.1	775	539385.17	2247118	Геодетический метод	0.1	843	540406.06	2247927.46	Геодетический метод	0.1
700	539637.85	2247829.35	Геодетический метод	0.1	776	539386.16	2247121.71	Геодетический метод	0.1	844	540427.19	2247952.06	Геодетический метод	0.1
701	539638.68	2247827.71	Геодетический метод	0.1	777	539387.71	2247124.42	Геодетический метод	0.1	845	540493.2	2247963.98	Геодетический метод	0.1
702	539617.26	2247802.98	Геодетический метод	0.1	778	539388.68	2247123.96	Геодетический метод	0.1	846	540512.99	2247974.92	Геодетический метод	0.1
703	539615.17	2247799.91	Геодетический метод	0.1	779	539390.96	2247129.38	Геодетический метод	0.1	847	540513.04	2247974.86	Геодетический метод	0.1
704	539598.49	2247755.39	Геодетический метод	0.1	780	539392.26	2247132.88	Геодетический метод	0.1	848	540513.8	2247979.94	Геодетический метод	0.1
705	539598.3	2247755.77	Геодетический метод	0.1	781	539397.38	2247144.94	Геодетический метод	0.1	849	540491.25	2247967.38	Геодетический метод	0.1
706	539597.32	2247774.38	Геодетический метод	0.1	782	539397.59	2247145.84	Геодетический метод	0.1	850	540470.22	2247955.54	Геодетический метод	0.1
707	539596.29	2247772.9	Геодетический метод	0.1	783	539412.99	2247183.64	Геодетический метод	0.1	851	540444.11	2247940.96	Геодетический метод	0.1
708	539587.11	2247760.72	Геодетический метод	0.1	784	539403.97	2247208.4	Геодетический метод	0.1	852	540419.34	2247927.38	Геодетический метод	0.1
709	539581.63	2247751.89	Геодетический метод	0.1	785	539441.75	2247246.35	Геодетический метод	0.1	842	540421.53	2247924.02	Геодетический метод	0.1
710	539574.93	2247743.33	Геодетический метод	0.1	786	539447.1	2247258.37	Геодетический метод	0.1					
711	539571.59	2247740.59	Геодетический метод	0.1	787	539471.43	2247287.82	Геодетический метод	0.1	853	540031.94	2247261.74	Геодетический метод	0.1
712	539548.9	2247715.65	Геодетический метод	0.1	788	539474.21	2247291.73	Геодетический метод	0.1	854	540036.78	2247262.88	Геодетический метод	0.1
713	539542.07	2247704.66	Геодетический метод	0.1	789	539474.24	2247291.31	Геодетический метод	0.1	855	540019.08	2247277.83	Геодетический метод	0.1
714	539540.85	2247703.17	Геодетический метод	0.1	790	539490	2247309.13	Геодетический метод	0.1	856	539990.09	2247302.3	Геодетический метод	0.1
715	539541.93	2247702.54	Геодетический метод	0.1	791	539489.36	2247309.64	Геодетический метод	0.1	857	539997.34	2247299.38	Геодетический метод	0.1
716	539538.53	2247696.39	Геодетический метод	0.1	792	539521.05	2247347.06	Геодетический метод	0.1	858	540016.6	2247274.69	Геодетический метод	0.1
717	539525.44	2247678.02	Геодетический метод	0.1	793	539544.78	2247375.07	Геодетический метод	0.1	853	540031.94	2247261.74	Геодетический метод	0.1
718	539524.82	2247677.29	Геодетический метод	0.1	794	539545.34	2247374.63	Геодетический метод	0.1					
719	539504.93	2247653.93	Геодетический метод	0.1	795	539551.24	2247381.61	Геодетический метод	0.1	859	539984.32	2247301.98	Геодетический метод	0.1
720	539505	2247653.87	Геодетический метод	0.1	796	539578.79	2247358.81	Геодетический метод	0.1	860	539967.02	2247304.9	Геодетический метод	0.1
721	539507.97	2247651.34	Геодетический метод	0.1	797	539604.55	2247337.5	Геодетический метод	0.1	861	539973.08	2247319.52	Геодетический метод	0.1
722	539522.75	2247668.69	Геодетический метод	0.1	798	539626.13	2247319.67	Геодетический метод	0.1	862	539966.18	2247335.85	Геодетический метод	0.1
723	539528.6	2247675.56	Геодетический метод	0.1	799	539619.33	2247311.66	Геодетический метод	0.1	863	539953.38	2247332.99	Геодетический метод	0.1
724	539541.92	2247694.25	Геодетический метод	0.1	800	539619.83	2247311.18	Геодетический метод	0.1	864	539970.26	2247316.5	Геодетический метод	0.1
725	539545.38	2247700.51	Геодетический метод	0.1	801	539609.85	2247300.5	Геодетический метод	0.1	859	539984.32	2247301.98	Геодетический метод	0.1
726	539556.27	2247694.12	Геодетический метод	0.1	802	539604.1	2247293.72	Геодетический метод	0.1					
727	539570.97	2247685.5	Геодетический метод	0.1	803	539580.93	2247265.51	Геодетический метод	0.1	865	540221.17	2247698.29	Геодетический метод	0.1
728	539571.38	2247685.27	Геодетический метод	0.1	804	539554.87	2247233.79	Геодетический метод	0.1	866	540221	2247698.47	Геодетический метод	0.1
729	539610.08	2247679.06	Геодетический метод	0.1	805	539518.44	2247189.41	Геодетический метод	0.1	867	540222.27	2247733.46	Геодетический метод	0.1
730	539609.62	2247665.69	Геодетический метод	0.1	806	539501.69	2247154.56	Геодетический метод	0.1	868	540248.07	2247735.3	Геодетический метод	0.1
731	539554.76	2247589.58	Геодетический метод	0.1	807	539485.05	2247119.87	Геодетический метод	0.1	869	540262.61	2247722.48	Геодетический метод	0.1
732	539547.86	2247588.25	Геодетический метод	0.1	808	539472.1	2247093.13	Геодетический метод	0.1	870	540270.88	2247713.79		

874	540296.45	2247691.32	Геодинамический метод	0.1
875	540310.14	2247676.67	Геодинамический метод	0.1
876	540313.49	2247673.08	Геодинамический метод	0.1
877	540315.2	2247674.81	Геодинамический метод	0.1
878	540300.38	2247691.15	Геодинамический метод	0.1
879	540286.89	2247703.65	Геодинамический метод	0.1
880	540273.72	2247716.59	Геодинамический метод	0.1
881	540265.41	2247725.35	Геодинамический метод	0.1
882	540249.64	2247739.46	Геодинамический метод	0.1
883	540222.14	2247737.46	Геодинамический метод	0.1
884	540219.34	2247767.42	Геодинамический метод	0.1
885	540248.21	2247811.07	Геодинамический метод	0.1
886	540233.29	2247818.67	Геодинамический метод	0.1
887	540230.27	2247820.9	Геодинамический метод	0.1
888	540245.02	2247813.04	Геодинамический метод	0.1
889	540216.65	2247770.6	Геодинамический метод	0.1
890	540215.14	2247768.34	Геодинамический метод	0.1
891	540216.35	2247757.96	Геодинамический метод	0.1
892	540216.52	2247754.02	Геодинамический метод	0.1
893	540218.32	2247735.26	Геодинамический метод	0.1
894	540216.94	2247696.98	Геодинамический метод	0.1
895	540218.05	2247695.79	Геодинамический метод	0.1
896	540233.33	2247679.51	Геодинамический метод	0.1
897	540233.41	2247658.17	Геодинамический метод	0.1
898	540256.31	2247660.9	Геодинамический метод	0.1
899	540236.25	2247682.25	Геодинамический метод	0.1
865	540221.17	2247698.29	Геодинамический метод	0.1
900	540418.02	2247922.1	Геодинамический метод	0.1
901	540415.83	2247925.46	Геодинамический метод	0.1
902	540387.65	2247910.01	Геодинамический метод	0.1
903	540328.55	2247867.67	Геодинамический метод	0.1
904	540315.92	2247832.19	Геодинамический метод	0.1
905	540303.34	2247797.62	Геодинамический метод	0.1
906	540307.1	2247796.25	Геодинамический метод	0.1
907	540319.68	2247830.84	Геодинамический метод	0.1
908	540331.9	2247865.15	Геодинамический метод	0.1
909	540389.78	2247906.62	Геодинамический метод	0.1
900	540418.02	2247922.1	Геодинамический метод	0.1
910	540528.67	2247959.5	Геодинамический метод	0.1
911	540517.23	2247975.84	Геодинамический метод	0.1
912	540516.91	2247973.7	Геодинамический метод	0.1
913	540513.48	2247974.22	Геодинамический метод	0.1
914	540525.39	2247957.21	Геодинамический метод	0.1
910	540528.67	2247959.5	Геодинамический метод	0.1
Площадь, кв.м.				35961

Схема расположения границ публичного сервитута

Объект: ВЛ-0,4 кВ, входящую в состав КППТ-250/6/0,4, ВЛ-6/0,4 кВ для электроснабжения пятнадцати объектов жилищного строительства по адресу: Пермский край, г.Добрянка, Краснослудское с/п, д.Городище, ВЛ0,4кВ ф.3 от ТП-10376, ВЛ0,4кВ ф.3 (оп №4-оп№4.1) от ТП-10376, ВЛ0,4кВ №3 (оп №6-оп№8) от ТП-01376, ВЛ 0,4 кВ ф.Абонентская оп №5-оп№5.1) от ТП-00071, ВЛ 0,4 кВ оп.№3-оп.№3/1 от ТП-10095, ВЛ0,4кВ №2 (оп №15 по оп№17) от ТП-10131, ВЛ0,4кВ №2 (оп.№13-оп.№13.13) от ТП-10131, ВЛ0,4кВ №3 (от оп.№12-3-№12-3.4) от ТП-10131, ВЛ 0,4 кВ №2 п№1.6-№1.6.1 от ТП-10333, ВЛ 0,4 кВ №1 оп№11-оп.№11.6 от ТП-10333, ВЛ0,4кВ ф.2 (оп №1.4-оп№1.4.1) ТП-10373, ВЛ0,4кВ ф.1 (оп№21.7-оп№21.13) от ТП-10373, ВЛ0,4кВ ф.1 (оп№21.13-оп№21.17) ТП-10373, ВЛ0,4кВ №1 (оп№21.17-оп№21.18) ТП-10373, ВЛ 0,4 кВ №1 (оп№21.12-оп№21.12.1) ТП-10373, ВЛ 0,4 кВ №1 оп№21.10-оп№21.10.1 ТП-10373, ВЛ0,4кВ №2 (оп№17-оп№17.3) от ТП-10373, ВЛ 0,4 кВ №2 оп№13.3-№13.5.1 от ТП-10373, ВЛ0,4кВ №2 от ТП-10408

Местоположение: Пермский край, Добрянский городской округ, д.Городище
 Площадь земель и/или части земельного участка, кв.м: 7936

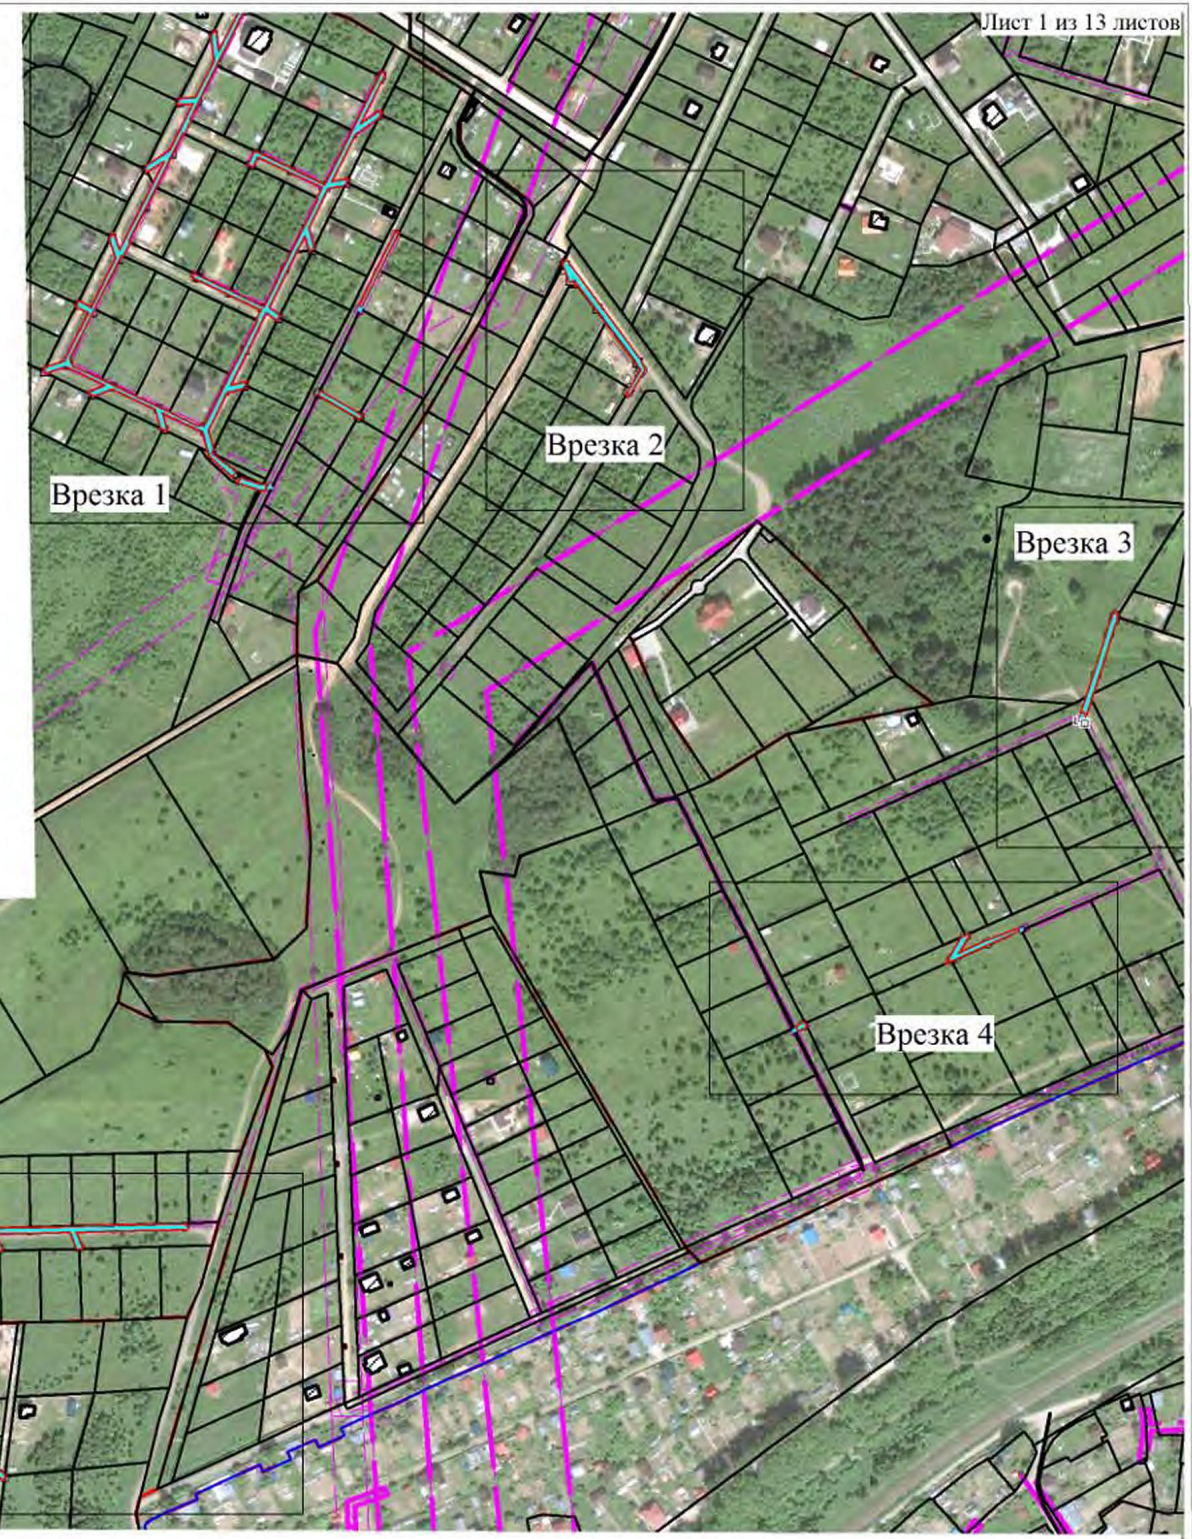

- Условные обозначения**
- проектные границы публичного сервитута
 - 59:18:3630101 -кадастровый номер квартала
 - :22 -граница и номер земельного участка, сведения о котором внесены в ЕГРН
 - ВЛ-0,4кВ
 - 1 - обозначение характерной точки проектной границы публичного сервитута
 - обозначение и номер опоры ЛЭП
 - - охранная зона ЛЭП

Масштаб 1:5000




Масштаб 1:1000



Масштаб 1:1000



Масштаб 1:1000

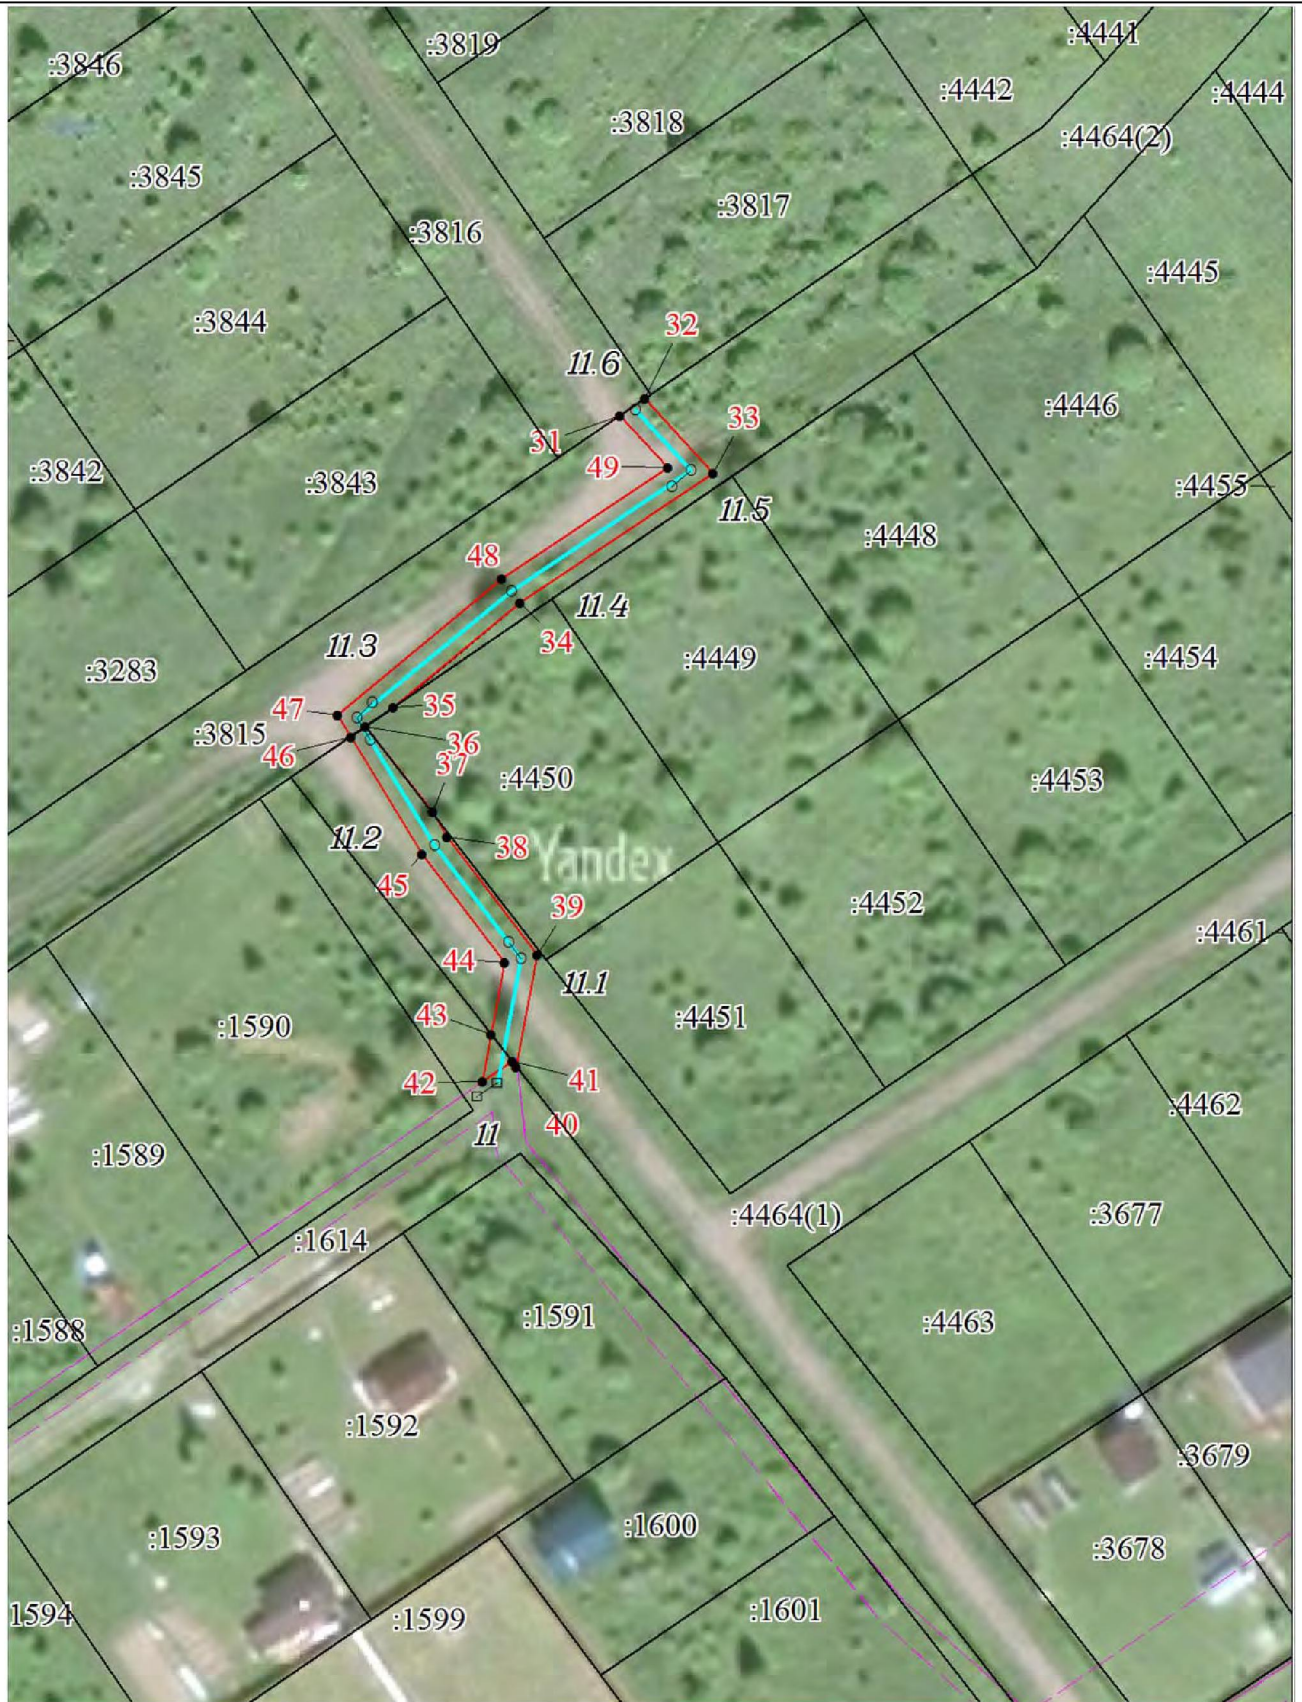

Масштаб 1:1000



Масштаб 1:1000



Масштаб 1:1000



Масштаб 1:1000



Масштаб 1:1000



Масштаб 1:1000

Описание границы	Смежный землепользователь (при наличии кадастровый номер земельного участка)	Площадь обременения, кв.м	1			2			3		
			1	2	3	1	2	3	1	2	3
от точки 6 до точки 7	59:18:0450101:100	-	от точки 158 до точки 160, от точки 162 до точки 165, от точки 167 до точки 170, от точки 172 до точки 176, от точки 181 до точки 182, от точки 215 до точки 219, от точки 221 до точки 222, от точки 229 до точки 233, от точки 235 до точки 239, от точки 241 до точки 244, от точки 246 до точки 248	59:18:3630101:3923	1310	от точки А до точки А, от точки Б до точки Б, от точки В до точки В, от точки Г до точки Г, от точки Д до точки Д, от точки Е до точки Е, от точки Ж до точки Ж, от точки З до точки З, от точки М до точки М, от точки Н до точки Н, от точки Р до точки Р, от точки У до точки У, от точки Ф до точки Ф, от точки Ч до точки Ч, от точки Ц до точки Ц, от точки Ы до точки Ы, от точки Я до точки Я	59:18:3630101:3924	8			
от точки 7 до точки 1	59:18:0450101:28	66									
от точки 8 до точки 10, от точки 12 до точки 15	59:18:3630101:4246	78									
от точки 10 до точки 11	59:18:3630101:4243	-	от точки 161 до точки 162	59:18:3630101:3444	-	от точки И до точки И, от точки К до точки К, от точки Л до точки Л, от точки О до точки О, от точки П до точки П, от точки С до точки С, от точки Т до точки Т, от точки Ц до точки Ц, от точки Ш до точки Ш, от точки Э до точки Э, от точки Ю до точки Ю, от точки АА до точки АА, от точки АБ до точки АБ, от точки АВ до точки АВ, от точки АГ до точки АГ, от точки АД до точки АД, от точки АЕ до точки АЕ, от точки АЖ до точки АЖ, от точки АЗ до точки АЗ, от точки АИ до точки АИ	59:18:3630101:3918	7			
от точки 11 до точки 12	59:18:3630101:3741	-	от точки 165 до точки 166	59:18:3630101:3443	-						
от точки 15 до точки 8	59:18:3630101:4227	-	от точки 166 до точки 167	59:18:3630101:3442	-						
от точки 21 до точки 22	59:18:0450101:26	-	от точки 170 до точки 171	59:18:3630101:3441	-						
от точки 22 до точки 23	59:18:0450101:154	-	от точки 171 до точки 172	59:18:3630101:3440	-	от точки 290 до точки 293, от точки 297 до точки 298, от точки 306 до точки 303	59:18:3630101:2050	141			
от точки 23 до точки 25	59:18:0450101:463	-	от точки 176 до точки 177	59:18:3630101:3452	-	от точки 294 до точки 295	59:18:3630101:3921	35			
от точки 27 до точки 29	59:18:0510101:49	17	от точки 1778 до точки 179	59:18:3630101:4347	-	от точки 298 до точки 299	59:18:3630101:2071	91			
от точки 31 до точки 32	59:18:3630101:3816	-	от точки 179 до точки 181	59:18:3630101:3455	-	от точки 299 до точки 301	59:18:3630101:2086	6			
от точки 32 до точки 35, от точки 46 до точки 31	59:18:3630101:3815	272	от точки 182 до точки 184	59:18:3630101:3457	-	от точки 301 до точки 302	59:18:3630101:2069	-			
от точки 35 до точки 37	59:18:3630101:4450	-	от точки 184 до точки 186	59:18:3630101:3459	-	от точки 302 до точки 297	59:18:3630101:2070	-			
от точки 37 до точки 41, от точки 43 до точки 46	59:18:3630101:4464	186	от точки 187 до точки 189	59:18:3630101:3461	-	от точки 303 до точки 304	59:18:3630101:2093	-			
от точки 41 до точки 43	59:18:3630101:1614	11	от точки 189 до точки 191, от точки 193 до точки 195	59:18:3630101:3463	-	от точки 304 до точки 305	59:18:3630101:2091	-			
от точки 50 до точки 50	59:18:3630101:3870	163	от точки 195 до точки 196	59:18:3630101:3464	-	от точки 305 до точки 306	59:18:3630101:2089	-			
от точки 54 до точки 57, от точки 81 до точки 84	59:18:0510101:362	361	от точки 196 до точки 197	59:18:3630101:3478	-	от точки 310 до точки 311	59:18:3630101:2054	-			
от точки 57 до точки 59	59:18:0510101:1637	-	от точки 197 до точки 199, от точки 201 до точки 203	59:18:3630101:3479	-	от точки 312 до точки 318, от точки 321 до точки 331	59:18:3630101:3209	425			
от точки 59 до точки 61	59:18:0510101:1638	-	от точки 203 до точки 205	59:18:3630101:3477	-	от точки 318 до точки 319	59:18:3630101:3225	-			
от точки 61 до точки 64, от точки 77 до точки 78	59:18:0510101:1636	81	от точки 209 до точки 210	59:18:3630101:3460	-	от точки 319 до точки 321	59:18:3630101:3226	-			
от точки 64 до точки 66	59:18:0510101:17	-	от точки 210 до точки 211	59:18:3630101:3474	-	от точки 332 до точки 333, от точки 335 до точки 332	59:18:3630101:1632	25			
от точки 66 до точки 67	59:18:0510101:120	-	от точки 211 до точки 213	59:18:3630101:3475	-	от точки 333 до точки 334	59:18:3630101:1628	-			
от точки 69 до точки 71	59:18:0510101:113	-	от точки 213 до точки 215	59:18:3630101:3473	-	от точки 334 до точки 335	59:18:3630101:1629	-			
от точки 71 до точки 74	59:18:0510101:181	-	от точки 219 до точки 220	59:18:3630101:3472	-	от точки 337 до точки 338	59:18:3630101:1420	-			
от точки 84 до точки 88	59:18:0510101:361	-	от точки 220 до точки 221	59:18:3630101:3458	-	от точки 338 до точки 339	59:18:3630101:1421	-			
от точки 101 до точки 102	59:18:3630101:3875	-	от точки 222 до точки 223	59:18:3630101:3456	-	от точки 339 до точки 344, от точки 346 до точки 337, точки 353 до точки 357	59:18:3630101:365	263			
от точки 102 до точки 103	59:18:3630101:3876	-	от точки 223 до точки 224	59:18:3630101:3470	-	от точки 344 до точки 345	59:18:3630101:355	-			
от точки 103 до точки 104	59:18:3630101:3877	-	от точки 224 до точки 226	59:18:3630101:3471	-	от точки 345 до точки 346	59:18:3630101:354	-			
от точки 104 до точки 105	59:18:3630101:3878	-	от точки 226 до точки 227	59:18:3630101:3469	-	от точки 347 до точки 349	59:18:3630101:4155	-			
от точки 105 до точки 106	59:18:3630101:3879	-	от точки 227 до точки 228	59:18:3630101:3468	-	от точки 349 до точки 352, точки 357 до точки 347	59:18:3630101:4209	228			
от точки 106 до точки 107	59:18:3630101:3880	-	от точки 228 до точки 229	59:18:3630101:3467	-	от точки 352 до точки 353	59:18:3630101:362	5			
от точки 107 до точки 108	59:18:3630101:3881	-	от точки 233 до точки 234	59:18:3630101:3493	-						
от точки 108 до точки 119, от точки 121 до точки 126, от точки 128 до точки 129	59:18:3630101:3859	618	от точки 234 до точки 235	59:18:3630101:3492	-	от точки 1 до точки 6, от точки 16 до точки 21, от точки 25 до точки 27, от точки 29 до точки 16, от точки 67 до точки 69, от точки 74 до точки 77, от точки 78 до точки 81, от точки 88 до точки 54, от точки 311 до точки 312, от точки 331 до точки 310	земли Добрянского городского округа	3788			
от точки 119 до точки 120	59:18:3630101:3889	-	от точки 239 до точки 240	59:18:3630101:3491	-	Итого		7936			
от точки 120 до точки 121	59:18:3630101:3890	-	от точки 240 до точки 241	59:18:3630101:3490	-						
от точки 126 до точки 127	59:18:3630101:3891	-	от точки 244 до точки 245	59:18:3630101:3489	-						
от точки 127 до точки 128	59:18:3630101:3892	-	от точки 251 до точки 252	59:18:3630101:3487	-						
от точки 129 до точки 136	59:18:3630101:3860	587	от точки 252 до точки 253	59:18:3630101:3486	-						
от точки 136 до точки 101	59:18:3630101:3874	-	от точки 258 до точки 259	59:18:3630101:3485	-						
от точки 137 до точки 138	59:18:3630101:3771	-	от точки 259 до точки 260	59:18:3630101:3484	-						
от точки 138 до точки 139	59:18:3630101:4081	-	от точки 263 до точки 264	59:18:3630101:3483	-						
от точки 139 до точки 140, от точки 142 до точки 137	59:18:3630101:75	22	от точки 264 до точки 265, от точки 288 до точки 290	59:18:3630101:3920	-						
от точки 143 до точки 144	59:18:3630101:3450	-	от точки 265 до точки 266, от точки 284 до точки 286, от точки X до точки X, от точки АК до точки АК	59:18:3630101:3919	3						
от точки 144 до точки 147, от точки 149 до точки 152, от точки 154 до точки 158, от точки 160 до точки 161, от точки 186 до точки 187, от точки 191 до точки 193, от точки 199 до точки 201, точки 205 до точки 209, от точки 245 до точки 246, от точки 248 до точки 251, от точки 253 до точки 258, от точки 260 до точки 263, от точки 268 до точки 272, от точки 274 до точки 277, от точки 279 до точки 283	59:18:3630101:3917	1583	от точки 266 до точки 268, от точки 286 до точки 288, от точки 293 до точки 294, от точки 295 до точки 284	59:18:3630101:3922	100						
от точки 147 до точки 148	59:18:3630101:3449	-	от точки 272 до точки 273	59:18:3630101:3481	-						
от точки 148 до точки 149	59:18:3630101:3448	-	от точки 273 до точки 274	59:18:3630101:3480	-						
от точки 149 до точки 153	59:18:3630101:3447	-	от точки 277 до точки 278	59:18:3630101:3466	-						
от точки 153 до точки 154	59:18:3630101:3446	-	от точки 278 до точки 279	59:18:3630101:3465	-						
		-	от точки 283 до точки 143	59:18:3630101:3451	-						

Каталог координат (Система координат МСК-59, зона 2)

Обозначение характерных точек	Координаты, м		Метод определения координат характерной точки	Мг, м	1	2	3	4	5	1	2	3	4	5	1	2	3	4	5
	X	Y			91	92	93	94	95	96	97	98	99	100	101	102	103	104	105
			Геодезический метод	0,1	91	535831,84	2239651,27	Геодезический метод	0,1	188	536735,37	2240018,08	Геодезический метод	0,1	289	536583,1	2240111,3	Геодезический метод	0,1
			Геодезический метод	0,1	92	535834,52	2239619,14	Геодезический метод	0,1	189	536699,67	2240000,03	Геодезический метод	0,1	290	536583,31	2240111,4	Геодезический метод	0,1
1	2	3	4	5	93	535835,48	2239606,73	Геодезический метод	0,1	190	536667,54	2239983,78	Геодезический метод	0,1	291	536583,21	2240114,54	Геодезический метод	0,1
1	535572,01	2238716,07	Геодезический метод	0,1	94	535839,49	2239606,67	Геодезический метод	0,1	191	536665,6	2239984,44	Геодезический метод	0,1	292	536579,28	2240112,6	Геодезический метод	0,1
2	535572,19	2238717,42	Геодезический метод	0,1	95	535838,5	2239619,46	Геодезический метод	0,1	192	536664,68	2239983,98	Геодезический метод	0,1	293	536579,37	2240109,42	Геодезический метод	0,1
3	535571,81	2238718,64	Геодезический метод	0,1	96	535835,82	2239651,59	Геодезический метод	0,1	193	536664,23	2239984,9	Геодезический метод	0,1	294	536579,94	2240107,71	Геодезический метод	0,1
4	535573,25	2238720,39	Геодезический метод	0,1	97	535833,24	2239683,08	Геодезический метод	0,1	194	536662,23	2239985,58	Геодезический метод	0,1	295	536584,28	2240094,78	Геодезический метод	0,1
5	535549,5	2238742,58	Геодезический метод	0,1	98	535831,09	2239712,08	Геодезический метод	0,1	195	536653,1	2240004,49	Геодезический метод	0,1	296	536584,59	2240093,84	Геодезический метод	0,1
6	535547,63	2238740,58	Геодезический метод	0,1	99	535820,01	2239717,95	Геодезический метод	0,1	196	536642,22	2240027	Геодезический метод	0,1	284	536586,37	2240094,45	Геодезический метод	0,1
7	535546,76	2238739,65	Геодезический метод	0,1	100	535800,32	2239726,67	Геодезический метод	0,1	197	536631,4	2240049,4	Геодезический метод	0,1					
1	535572,01	2238716,07	Геодезический метод	0,1	54	535796,44	2239728,33	Геодезический метод	0,1	198	536622,27	2240068,31	Геодезический метод	0,1	297	536642,66	2240147,85	Геодезический метод	0,1
										199	536622,96	2240070,35	Геодезический метод	0,1	298	536645,33	2240149,22	Геодезический метод	0,1
8	535960,23	2239005,71	Геодезический метод	0,1	101	536032,18	2239755,55	Геодезический метод	0,1	200	536622,15	2240072,02	Геодезический метод	0,1	299	536630,1	2240175,52	Геодезический метод	0,1
9	535980,42	2239009,35	Геодезический метод	0,1	102	536046,9	2239783,91	Геодезический метод	0,1	201	536623,81	2240072,85	Геодезический метод	0,1	300	536629,03	2240177,37	Геодезический метод	0,1
10	535980,18	2239010,68	Геодезический метод	0,1	103	536061,68	2239814,12	Геодезический метод	0,1	202	536624,1	2240073,71	Геодезический метод	0,1	301	536626,39	2240175,85	Геодезический метод	0,1
11	535978,18	2239012	Геодезический метод	0,1	104	536077,43	2239846,25	Геодезический метод	0,1	203	536656,27	2240089,87	Геодезический метод	0,1	302	536627,48	2240174,03	Геодезический метод	0,1
12	535976,97	2239012,8	Геодезический метод	0,1	105	536090,08	2239872,14	Геодезический метод	0,1	204	536692,01	2240107,82	Геодезический метод	0,1	297	536642,66	2240147,85	Геодезический метод	0,1
13	535960,61	2239009,84	Геодезический метод	0,1	106	536090,76	2239900,19	Геодезический метод	0,1	205	536692,38	2240107,05	Геодезический метод	0,1					
14	535961,14	2239009,48	Геодезический метод	0,1	107	536091,44	2239928,11	Геодезический метод	0,1	206	536698,83	2240110,23	Геодезический метод	0,1	303	536749,96	2240201,94	Геодезический метод	0,1
15	535959,08	2239006,46	Геодезический метод	0,1	108	536091,95	2239949,54	Геодезический метод	0,1	207	536709,2	2240088,61	Геодезический метод	0,1	304	536749,11	2240201,52	Геодезический метод	0,1
8	535960,23	2239005,71	Геодезический метод	0,1	109	536091,89	2239956,2	Геодезический метод	0,1	208	536720,9	2240064,27	Геодезический метод	0,1	305	536724,67	2240188,87	Геодезический метод	0,1
					110	536093,4	2240011,57	Геодезический метод	0,1	209	536723,54	2240065,54	Геодезический метод	0,1	306	536701,09	2240177,07	Геодезический метод	0,1
16	535744,21	2239218,5	Геодезический метод	0,1	111	536093,95	2240039,73	Геодезический метод	0,1	210	536722,63	2240067,43	Геодезический метод	0,1	307	536702,02	2240175,22	Геодезический метод	0,1
17	535752,5	2239228,17	Геодезический метод	0,1	112	536094,24	2240059,5	Геодезический метод	0,1	211	536711,78	2240089,89	Геодезический метод	0,1	308	536724,53	2240186,26	Геодезический метод	0,1
18	535764,97	2239242,2	Геодезический метод	0,1	113	536092,2	2240059,54	Геодезический метод	0,1	212	536700,95	2240112,31	Геодезический метод	0,1	309	536751,15	2240199,56	Геодезический метод	0,1
19	535774,48	2239260,09	Геодезический метод	0,1	114	536092,21	2240060,23	Геодезический метод	0,1	213	536736,83	2240130,34	Геодезический метод	0,1	303	536749,96	2240201,94	Геодезический метод	0,1
20	535785,69	2239282,67	Геодезический метод	0,1	115	536090,25	2240060,26	Геодезический метод	0,1	214	536772,75	2240148,39	Геодезический метод	0,1					
21	535782,73	2239284,15	Геодезический метод	0,1	116	536089,95	2240039,79	Геодезический метод	0,1	215	536773,16	2240147,54	Геодезический метод	0,1	310	536729,53	2240309,63	Геодезический метод	0,1
22	535780,14	2239278,5	Геодезический метод	0,1	117	536089,4	2240011,67	Геодезический метод	0,1	216	536779,74	2240150,85	Геодезический метод	0,1	311	536730,39	2240310,06	Геодезический метод	0,1
23	535769,86	2239258,66	Геодезический метод	0,1	118	536088,72	2239986,62	Геодезический метод	0,1	217	536790,18	2240129,27	Геодезический метод	0,1	312	536731,14	2240311,49	Геодезический метод	0,1
24	535762,94	2239244,18	Геодезический метод	0,1	119	536077,96	2239990,9	Геодезический метод	0,1	218	536800,1	2240108,55	Геодезический метод	0,1	313	536731,68	2240312,51	Геодезический метод	0,1
25	535761,83	2239244,81	Геодезический метод	0,1	120	536077,9	2239988,47	Геодезический метод	0,1	219	536793,52	2240105,46	Геодезический метод	0,1	314	536701,3	2240334,94	Геодезический метод	0,1
26	535761,67	2239244,5	Геодезический метод	0,1	121	536077,86	2239986,64	Геодезический метод	0,1	220	536794,39	2240103,65	Геодезический метод	0,1	315	536665,48	2240361,47	Геодезический метод	0,1
27	535754,71	2239236,69	Геодезический метод	0,1	122	536088,6	2239982,37	Геодезический метод	0,1	221	536795,26	2240101,86	Геодезический метод	0,1	316	536658,63	2240364,57	Геодезический метод	0,1
28	535749,48	2239230,81	Геодезический метод	0,1	123	536087,89	2239956,24	Геодезический метод	0,1	222	536804,31	2240106,1	Геодезический метод	0,1	317	536640,89	2240353,56	Геодезический метод	0,1
29	535741,8	2239221,83	Геодезический метод	0,1	124	536088,13	2239931,69	Геодезический метод	0,1	223	536803,33	2240108,14	Геодезический метод	0,1	318	536642,12	2240351,58	Геодезический метод	0,1
30	535741,17	2239221,1	Геодезический метод	0,1	125	536077,3	2239938,08	Геодезический метод	0,1	224	536792,51	2240130,51	Геодезический метод	0,1	319	536646,54	2240354,21	Геодезический метод	0,1
16	535744,21	2239218,5	Геодезический метод	0,1	126	536076,66	2239937	Геодезический метод	0,1	225	536781,69	2240152,88	Геодезический метод	0,1	320	536658,71	2240361,46	Геодезический метод	0,1
					127	536076,62	2239935,49	Геодезический метод	0,1	226	536817,61	2240170,92	Геодезический метод	0,1	321	536663,17	2240358,13	Геодезический метод	0,1
31	536182,11	2239266,88	Геодезический метод	0,1	128	536076,59	2239933,86	Геодезический метод	0,1	227	536835,77	2240180,04	Геодезический метод	0,1	322	536663,44	2240358,01	Геодезический метод	0,1
32	536184,39	2239270,22	Геодезический метод	0,1	129	536086,21	2239928,19	Геодезический метод	0,1	228	536853,93	2240189,16	Геодезический метод	0,1	323	536698,92	2240331,72	Геодезический метод	0,1
33	536174,4	2239279,21	Геодезический метод	0,1	130	536088,13	2239927,05	Геодезический метод	0,1	229	536856,42	2240190,41	Геодезический метод	0,1	324	536716,38	2240318,83	Геодезический метод	0,1
34	536157,28	2239253,59	Геодезический метод	0,1	131	536087,47	2239900,43	Геодезический метод	0,1	230	536855,02	2240193,21	Геодезический метод	0,1	325	536716,17	2240318,33	Геодезический метод	0,1
35	536143,43	2239236,72	Геодезический метод	0,1	132	536086,79	2239872,75	Геодезический метод	0,1	231	536822,29	2240176,7	Геодезический метод	0,1	326	536714,04	2240318,87	Геодезический метод	0,1
36	536140,95	2239233,08	Геодезический метод	0,1	133	536074,52	2239847,38	Геодезический метод	0,1	232	536830,88	2240189,56	Геодезический метод	0,1	327	536713,94	2240318,5	Геодезический метод	0,1
37	536129,58	2239241,87	Геодезический метод	0,1	134	536058,61	2239815,6	Геодезический метод	0,1	233	536829,65	2240190,39	Геодезический метод	0,1	328	536717,61	2240316,88	Геодезический метод	0,1
38	536126,31	2239243,84	Геодезический метод	0,1	135	536044,26	2239785,61	Геодезический метод	0,1	234	536827,87	2240189,5	Геодезический метод	0,1	329	536716,45	2240314,25	Геодезический метод	0,1
39	536110,66	2239255,67	Геодезический метод	0,1	136	536030,37	2239757,19	Геодезический метод	0,1	235	536825,11	2240188,11	Геодезический метод	0,1	330	536718,3	2240313,84	Геодезический метод	0,1
40	536095,83	2239252,92	Геодезический метод	0,1	101	536032,18	2239755,55	Геодезический метод	0,1	236	536815,05	2240173,05	Геодезический метод	0,1	331	536728,01	2240310,2	Геодезический метод	0,1
41	536096,55	2239252,36	Геодезический метод																