

## Сообщение № 61/2022 о возможном установлении публичного сервитута

В соответствии со статьей 39.42 Земельного кодекса РФ администрация Добрянского городского округа информирует о возможном установлении публичного сервитута на части земельных участков:

Адрес или местоположение земельных участков	Площадь (кв.м.)	Вид права	Цель, для которой устанавливается публичный сервитут
Пермский край, Добрянский район, с/п Краснослудское, ООО "совхоз Восток" "за ЛМС" кадастровый № 59:18:3630101:1229	594*	публичный сервитут на 10 лет	Подключение (технологическое присоединение) к сетям инженерно-технического обеспечения «Газопровод-ввод от места присоединения к распределительному газопроводу до вводного газопровода заявителя по адресу: Пермский край, Добрянский г.о., с/п Краснослудское, ООО «Совхоз Восток» «за ЛМС», кад.№59:18:3630101:1230 (под строительство газопровода давлением 1,2 Мпа, для размещения которого не требуется разрешения на строительство»

\* согласно схеме расположения границ публичного сервитута.

Заинтересованные лица могут ознакомиться с поступившим ходатайством об установлении публичного сервитута и прилагаемой к нему схемой расположения границ публичного сервитута в Муниципальном казенном учреждении «Добрянский городской информационный центр» по адресу: Пермский край, г. Добрянка, ул. 8 Марта, д. 13, с 8-30 до 13-00 и с 13-48 до 17-30 часов.

Подать заявления об учете прав на земельные участки, в отношении которых поступило ходатайство об установлении публичного сервитута, можно в администрации Добрянского городского округа, по адресу: Пермский край, г. Добрянка, ул. Советская, д. 14, каб. 305.

Срок приема заявлений с 20.04.2022 по 19.05.2022 (включительно) с 8-30 до 13-00 и с 13-48 до 17-30 часов, по пятницам до 16-30 часов (кроме выходных и праздничных дней).

Правообладатели земельных участков, подавшие заявления по истечении указанного срока, несут риски невозможности обеспечения их прав в связи с отсутствием информации о таких лицах и их правах на земельные участки.

## Схема расположения границ публичного сервитута

Объект: Газопровод-ввод от места присоединения к распределительному газопроводу до вводного газопровода заявителя по адресу: Пермский край, Добрянский г.о., с/п Краснослудское, ООО "совхоз Восток" "за ЛМС", кад №59:18:3630101:1230 (под строительство газопровода давлением до 1,2 Мпа, для размещения которого не требуется разрешения на строительство)

Местоположение: Пермский край, Добрянский г.о., с/п Краснослудское, ООО "совхоз Восток" "за ЛМС"

Площадь публичного сервитута: 594 кв.м.

Категория земель: земли населенных пунктов

Описание границ смежных землепользователей:

От точки н1 до точки н4 - земельный участок с кадастровым номером 59:18:3630101:1229

От точки н4 до точки н5 - земельный участок с кадастровым номером 59:18:3630101:1230

От точки н5 до точки н7 - земельный участок с кадастровым номером 59:18:3630101:1229

От точки н7 до точки н8 - земельный участок с кадастровым номером 59:18:3630101:2024

От точки н8 до точки н1 - земельный участок с кадастровым номером 59:18:3630101:1228

### Условные обозначения:

:3У1 - Проектные границы публичного сервитута

• н1 - Обозначение характерной точки проектной границы публичного сервитута

:1230 - Границы и номер земельного участка, сведения о которых внесены в ЕГРН

Каталог координат, м

Система координат: МСК-59, зона 2


Метод определения координат - Геодезический

№ точки границы	Х	У	Средняя квадратическая погрешность положения характерной точки (Мт), м
н1	539375.09	2240908.59	0.1
н2	539376.76	2240949.42	0.1
н3	539386.70	2240949.79	0.1
н4	539387.64	2240956.62	0.1
н5	539366.16	2240956.62	0.1
н6	539364.56	2240917.85	0.1
н7	539364.34	2240917.86	0.1
н8	539364.25	2240909.09	0.1
н1	539375.09	2240908.59	0.1

- - - - - Граница муниципального образования

59:18:3630101 - Номер кадастрового квартала

— — — — — Проектное местоположение инженерного сооружения

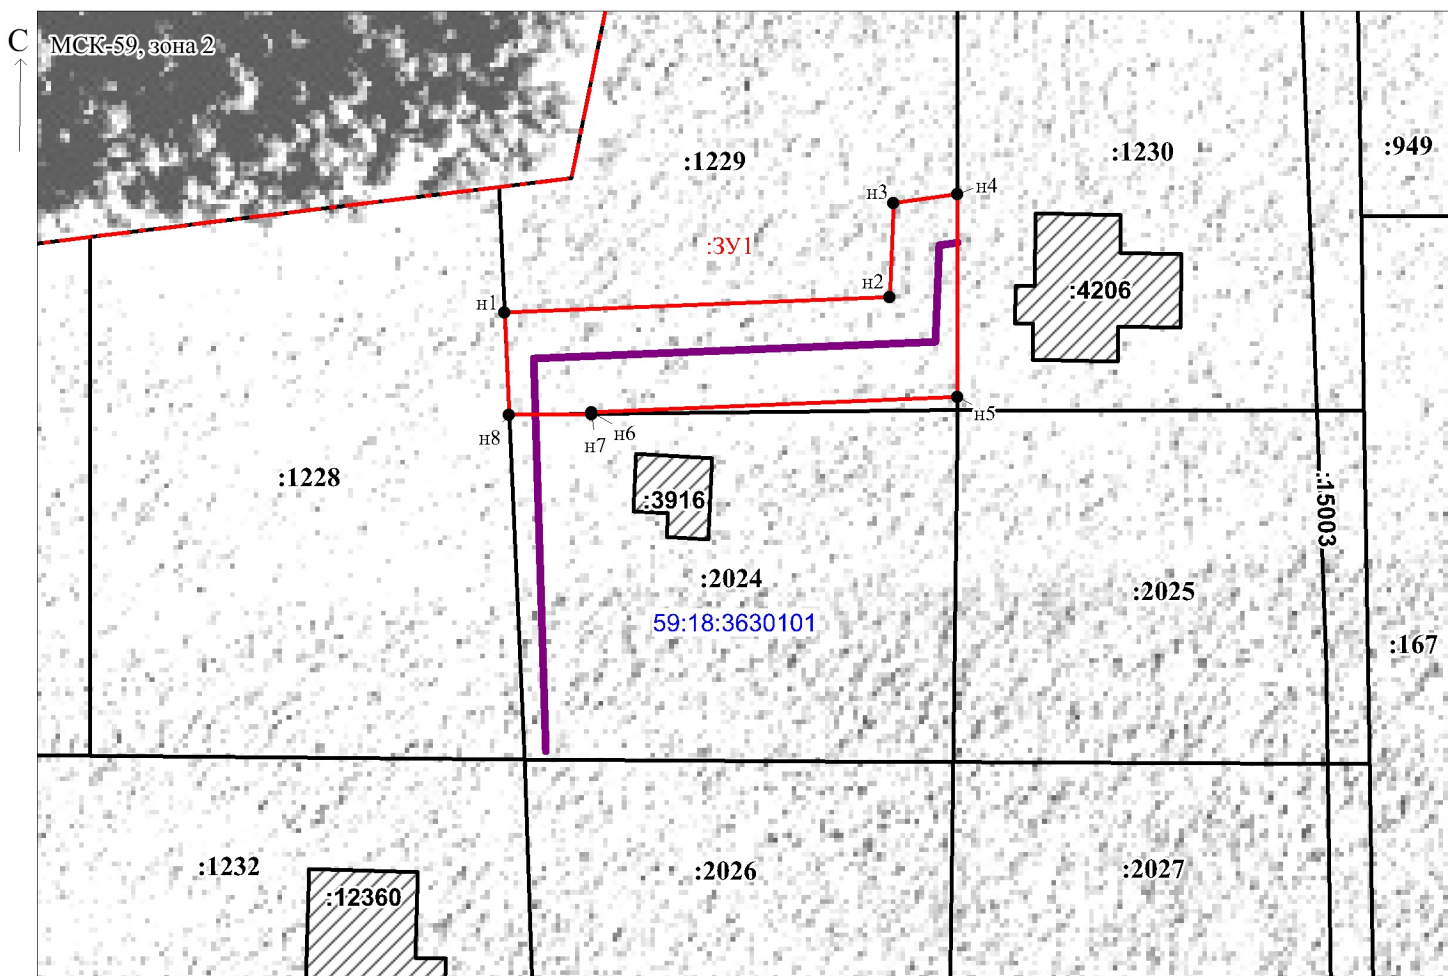

Масштаб 1:500

Заявитель: \_\_\_\_\_ / Егошина И.В.

(подпись, расшифровка подписи)