

Схема расположения границ публичного сервитута

Объект: Наружная сеть газоснабжения до фасада жилого дома заявителя по адресу: Пермский край, г. Добрянка, ул. Коммунизма, 24, с кадастровым номером 59:18:0010501:4497 (для обслуживания и эксплуатации газопровода)

Местоположение: расположенных по адресу: Пермский край, г.о. Добрянский, г. Добрянка, ул. Коммунизма

Площадь земель или части земельного участка, кв.м.: 44

(в т.ч.: земли общ польз-я =3,94; 59:18:0010501:234=10,67;

59:18:0010501:4466=29,46)

Категория земель: земли населенных пунктов

Вид разрешенного использования: -

Условные обозначения:

- проектные границы публичного сервитута
- :8 - границы и номер земельного участка, сведения о которых внесены в ЕГРН
- :81 - границы и номер объекта капитального строительства, сведения о которых внесены в ЕГРН
- :5624 - граница кадастрового квартала
- 59:07-6.1014 - зоны с особыми условиями использования территории, сведения о которых внесены в ЕГРН
- 1 - обозначение характерной точки проектной границы публичного сервитута
- 59:18:0010501 - номер кадастрового квартала

Описание границ смежных землепользователей:


- От точки 1 до точки 3 - земельный участок с кадастровым номером 59:18:0010501:4466
- От точки 3 до точки 4 - земли общего пользования
- От точки 4 до точки 7 - земельный участок с кадастровым номером 59:18:0010501:234
- От точки 7 до точки 8 - земли общего пользования
- От точки 8 до точки 1 - земельный участок с кадастровым номером 59:18:0010501:4466

Каталог координат, м

Система координат: МСК-59, зона 2

Метод определения координат - Геодезический

№ точки границы	X	Y	(Mt), м
1	569061.81	2242239.65	0.1
2	569064.01	2242242.99	0.1
3	569057.98	2242246.96	0.1
4	569057.15	2242247.51	0.1
5	569054.80	2242249.05	0.1
6	569052.60	2242245.71	0.1
7	569054.70	2242244.33	0.1
8	569055.53	2242243.79	0.1
1	569061.81	2242239.65	0.1

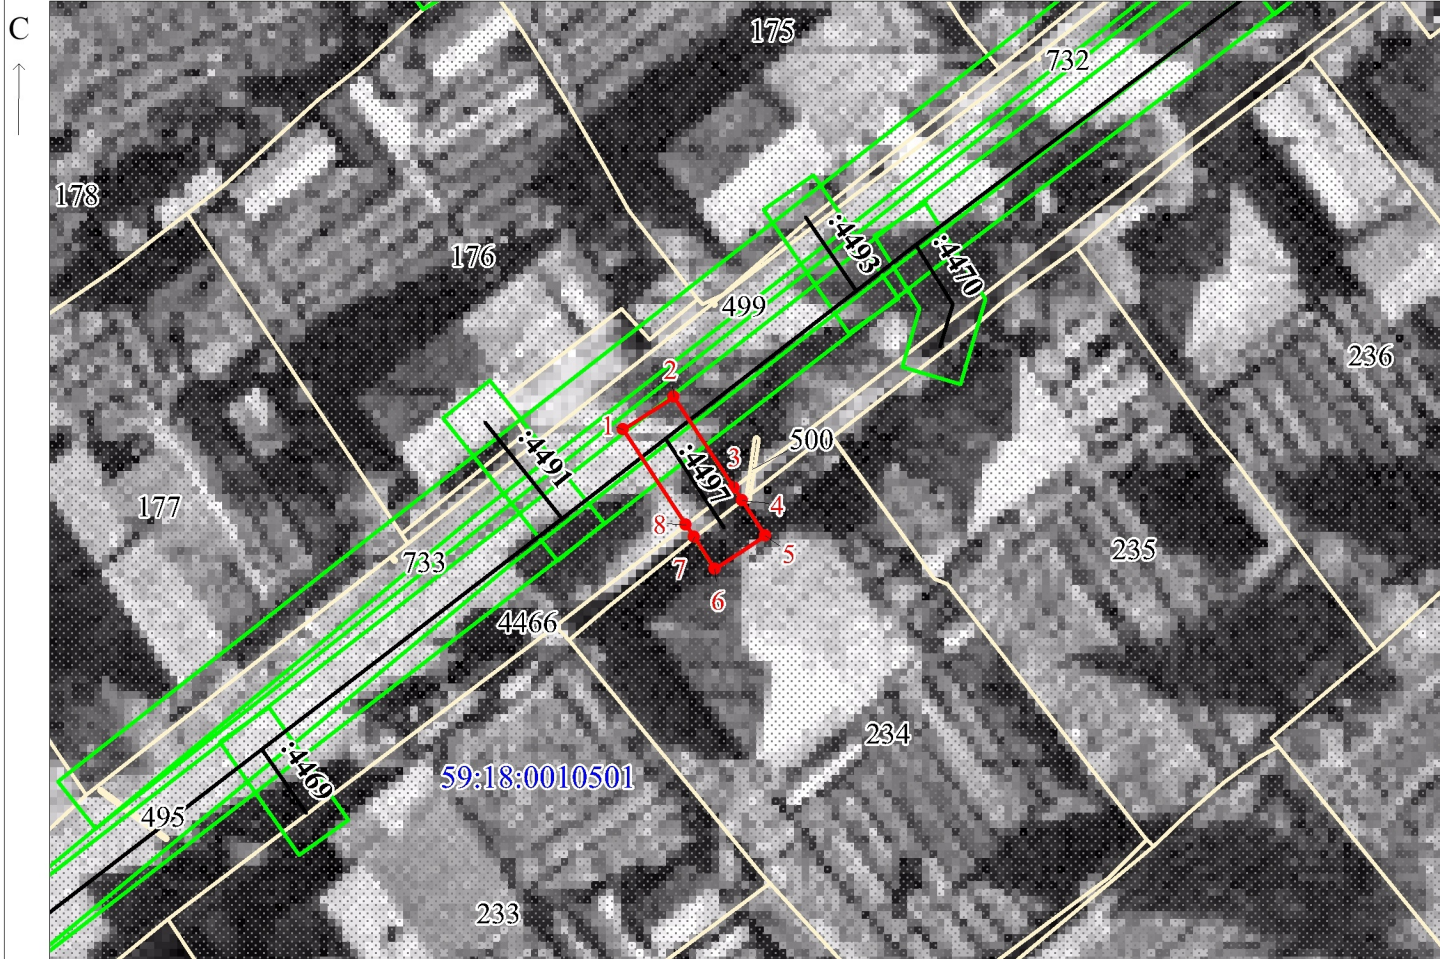

Масштаб 1:500

Заявитель: _____

МП

/ Егошина И. В.

(подпись, расшифровка подписи)

(для юридических лиц
и индивидуальных предпринимателей)