

Схема расположения границ публичного сервитута

Объект: Наружная сеть газоснабжения до фасада жилого дома по адресу: Пермский край, г. Добрянка, ул. Мира, д.38, с кадастровым номером 59:18:0010302:2119 (для обслуживания и эксплуатации газопровода)

Местоположение: расположенных по адресу: Пермский край, г.о. Добрянский, г. Добрянка, ул. Мира

Площадь земель или части земельного участка, кв.м.: 44

(в т.ч.: земли общ польз-я =3,31; 59:18:0010302:145=19,10;

59:18:0010302:1954=21,39)

Категория земель: земли населенных пунктов

Вид разрешенного использования: -



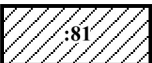
 


Описание границ смежных землепользователей:

От точки 1 до точки 2 - земли общего пользования

От точки 2 до точки 5 - земельный участок с кадастровым номером 59:18:0010302:1954

От точки 5 до точки 1 - земельный участок с кадастровым номером 59:18:0010302:145

Условные обозначения:

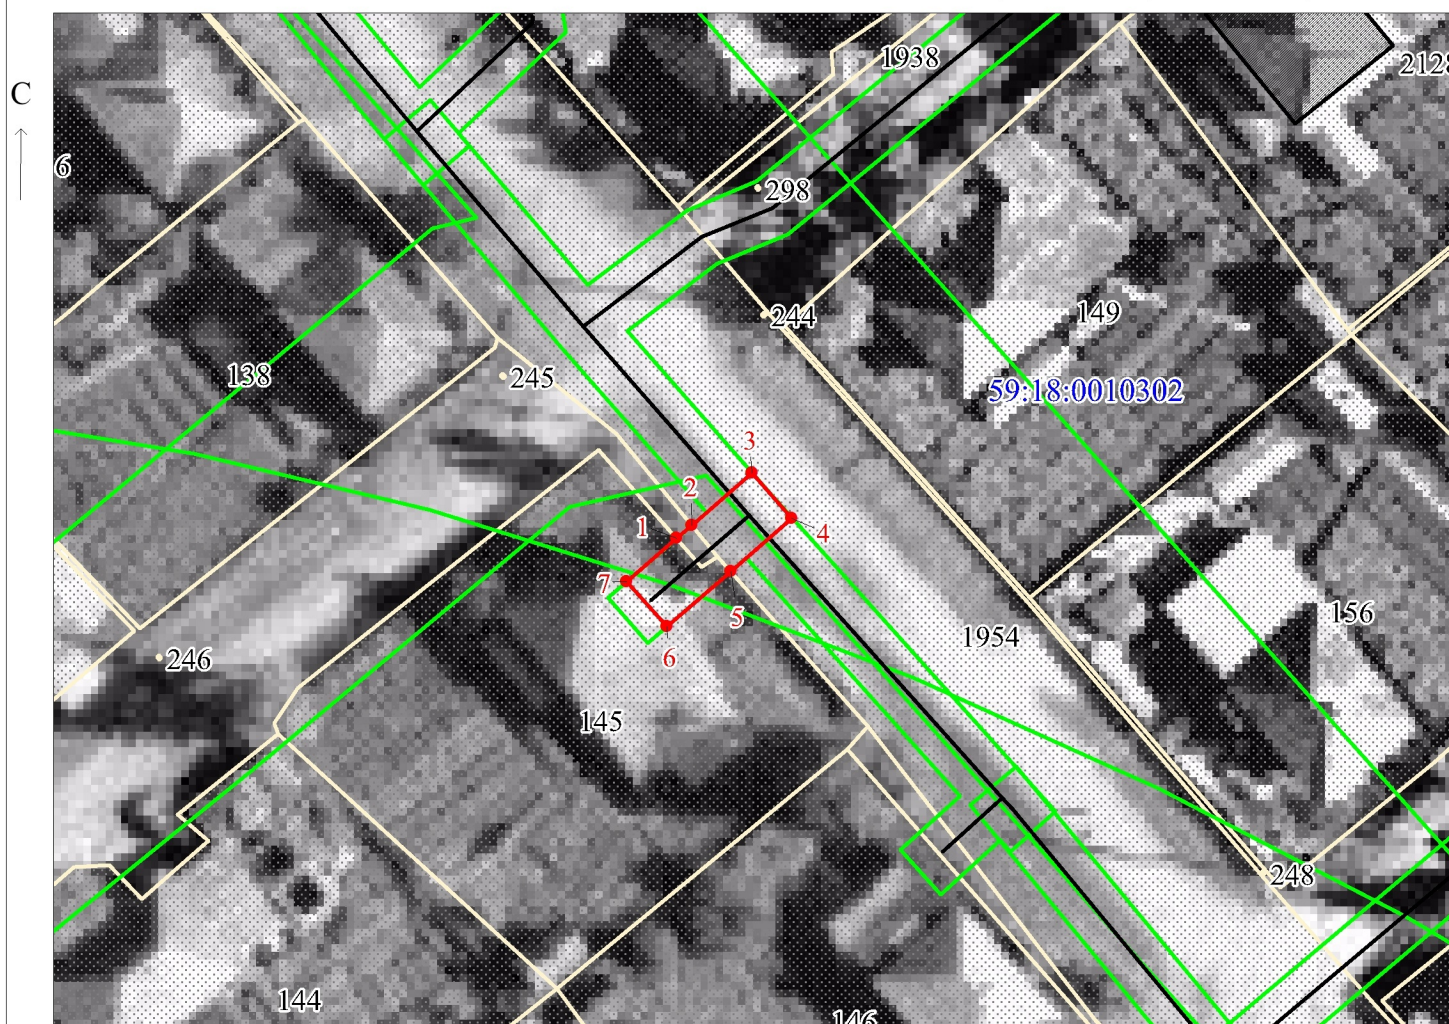
-  - проектные границы публичного сервитута
-  :8 - границы и номер земельного участка, сведения о которых внесены в ЕГРН
-  :81 - границы и номер объекта капитального строительства, сведения о которых внесены в ЕГРН
-  :5624 - граница кадастрового квартала
-  59:07-6.1014 - зоны с особыми условиями использования территории, сведения о которых внесены в ЕГРН
-  1 - обозначение характерной точки проектной границы публичного сервитута
- 59:18:0010302 - номер кадастрового квартала

Каталог координат, м

Система координат: МСК-59, зона 2

Метод определения координат - Геодезический

№ точки границы	X	Y	(Mt), м
1	567069.24	2243369.45	0.1
2	567070.10	2243370.44	0.1
3	567073.57	2243374.45	0.1
4	567070.55	2243377.07	0.1
5	567067.04	2243373.02	0.1
6	567063.41	2243368.82	0.1
7	567066.38	2243366.14	0.1
1	567069.24	2243369.45	0.1



Масштаб 1:500

Заявитель:

МП

/ Егошина И. В.

(подпись, расшифровка подписи)

(для юридических лиц
и индивидуальных предпринимателей)