

Сообщение № 96/2022 о возможном установлении публичного сервитута

В соответствии со статьей 39.42 Земельного кодекса РФ администрация Добрянского городского округа информирует о возможном установлении публичного сервитута на части земельных участков:

Адрес или местоположение земельных участков	Вид права	Цель, для которой устанавливается публичный сервитут
Пермский край, г. Добрянка, ул. 25 Октября, вблизи д. 35 кадастровый № 59:18:0010302:139 кадастровый № 59:18:0000000:16697	публичный сервитут на 49 лет	для обслуживания и эксплуатации газопроводов АО «Газпром газораспределение Пермь» – наружная сеть газоснабжения с кад. № 59:18:0010302:2123

* согласно схеме расположения границ публичного сервитута.

Заинтересованные лица могут ознакомиться с поступившим ходатайством об установлении публичного сервитута и прилагаемой к нему схемой расположения границ публичного сервитута в Муниципальном казенном учреждении «Добрянский городской информационный центр» по адресу: Пермский край, г. Добрянка, ул. 8 Марта, д. 13, с 8-30 до 13-00 и с 13-48 до 17-30 часов.

Подать заявления об учете прав на земельные участки, в отношении которых поступило ходатайство об установлении публичного сервитута, можно в администрации Добрянского городского округа, по адресу: Пермский край, г. Добрянка, ул. Советская, д. 14, каб. 305.

Срок приема заявлений с 01.06.2022 по 30.06.2022 (включительно) с 8-30 до 13-00 и с 13-48 до 17-30 часов, по пятницам до 16-30 часов (кроме выходных и праздничных дней).

Правообладатели земельных участков, подавшие заявления по истечении указанного срока, несут риски невозможности обеспечения их прав в связи с отсутствием информации о таких лицах и их правах на земельные участки.

Схема расположения границ публичного сервитута

Объект: Наружная сеть газоснабжения до фасада жилого дома по адресу: Пермский край, г. Добрянка, ул. 25 Октября, 35, с кадастровым номером 59:18:0010302:2123 (для обслуживания и эксплуатации газопровода)

Местоположение: расположенных по адресу: Пермский край, г.о. Добрянский, г. Добрянка, ул. 25 Октября

Площадь земель или части земельного участка, кв.м.: 59

(в т.ч.: земли общ польз-я =1,52; 59:18:0010302:139=25,05;

59:18:0000000:16697=32,53)

Категория земель: земли населенных пунктов

Вид разрешенного использования: -

Условные обозначения:




- проектные границы публичного сервитута



:8

- границы и номер земельного участка, сведения о которых внесены в ЕГРН

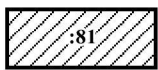


:81

- границы и номер объекта капитального строительства, сведения о которых внесены в ЕГРН



:5624

- граница кадастрового квартала

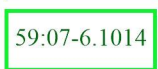

59:07-6.1014

- зоны с особыми условиями использования территории, сведения о которых внесены в ЕГРН

1

- обозначение характерной точки проектной границы публичного сервитута

59:18:0010302 - номер кадастрового квартала

Описание границ смежных землепользователей:

От точки 1 до точки 3 - земельный участок

с кадастровым номером 59:18:0010302:139

От точки 3 до точки 4 - земли общего пользования

От точки 4 до точки 7 - земельный участок

с кадастровым номером 59:18:0000000:16697

От точки 7 до точки 8 - земли общего пользования

От точки 8 до точки 1 - земельный участок

с кадастровым номером 59:18:0010302:139


Каталог координат, м

Система координат: МСК-59, зона 2

Метод определения координат - Геодезический

№ точки границы	X	Y	(Mt), м
1	567041.01	2243286.69	0.1
2	567038.23	2243289.58	0.1
3	567033.77	2243285.08	0.1
4	567033.51	2243284.82	0.1
5	567027.81	2243279.07	0.1
6	567030.65	2243276.25	0.1
7	567036.39	2243282.03	0.1
8	567036.66	2243282.31	0.1
1	567041.01	2243286.69	0.1

С
↑

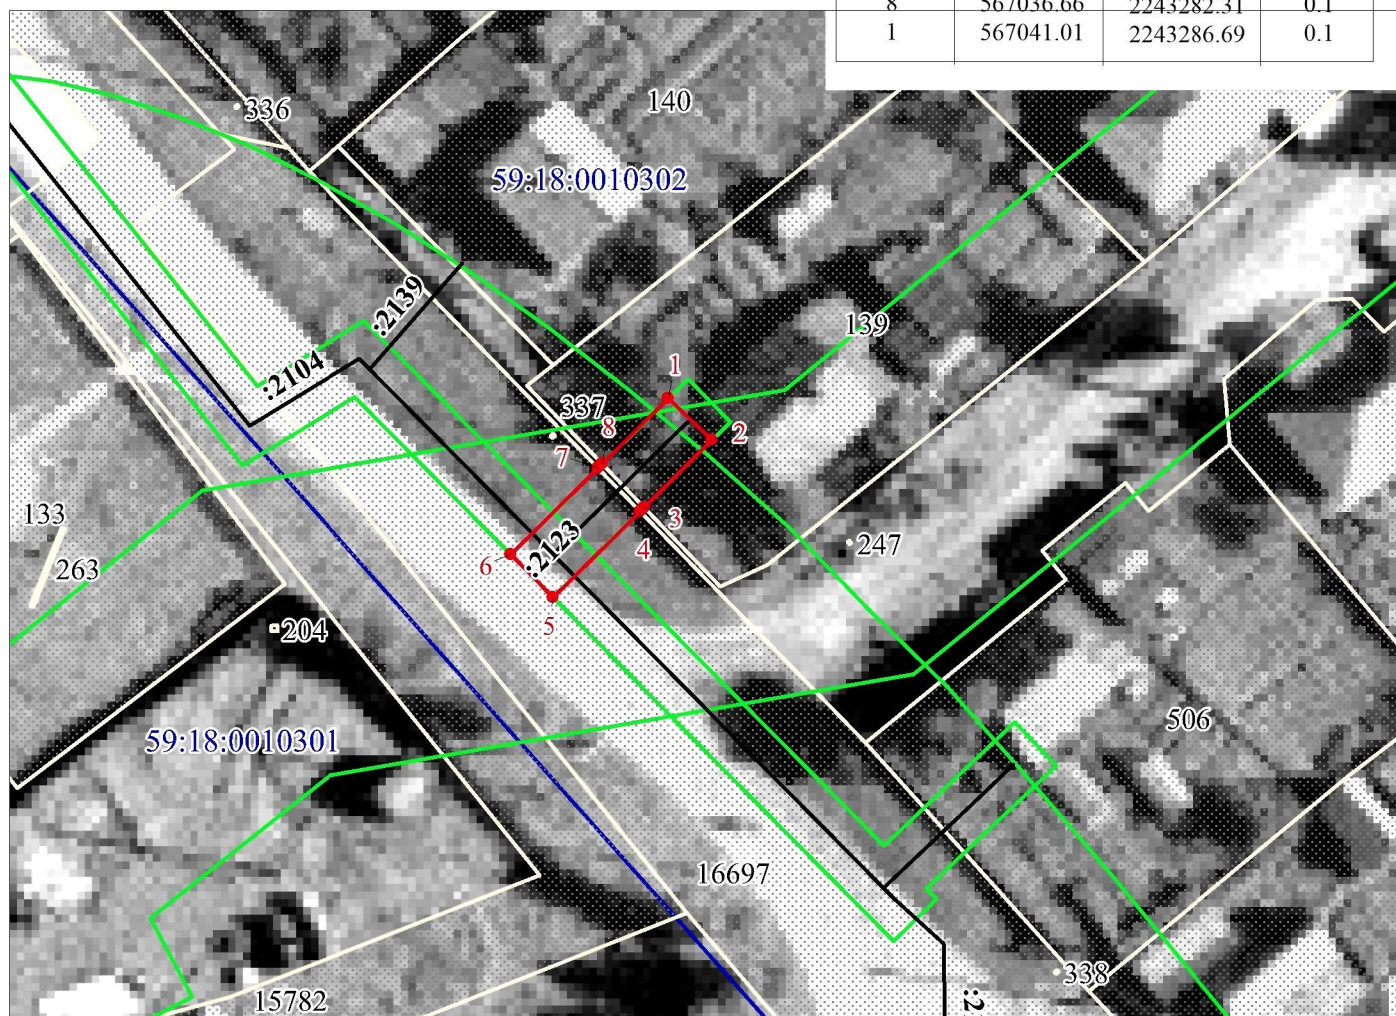

Масштаб 1:500

Заявитель:

МП

/ Егошина И. В.

(подпись, расшифровка подписи)

(для юридических лиц
и индивидуальных предпринимателей)