

Схема расположения границ публичного сервитута

Объект: Наружная сеть газоснабжения до фасада жилого дома по адресу: Пермский край, г. Добрянка, ул. Хлопина дом 33, с кадастровым номером 59:18:0010305:968 (для обслуживания и эксплуатации газопровода)

Местоположение: расположенных по адресу: Пермский край, г.о. Добрянский, г. Добрянка, ул. Хлопина

Площадь земель или части земельного участка, кв.м.: 109

(в т.ч.: земли общ польз-я =95,63; 59:18:0010305:330=13,71)

Категория земель: земли населенных пунктов

Вид разрешенного использования: -

Описание границ смежных землепользователей:

От точки 1 до точки 2 - земельный участок с кадастровым номером 59:18:0010305:330

От точки 2 до точки 7 - земли общего пользования

От точки 7 до точки 1 - земельный участок с кадастровым номером 59:18:0010305:330

Условные обозначения:


- проектные границы публичного сервитута
- :8 - границы и номер земельного участка, сведения о которых внесены в ЕГРН
- :81 - границы и номер объекта капитального строительства, сведения о которых внесены в ЕГРН
- :5624 - граница кадастрового квартала
- 59:07-6.1014 - зоны с особыми условиями использования территории, сведения о которых внесены в ЕГРН
- 1 - обозначение характерной точки проектной границы публичного сервитута
- 59:18:0010305 - номер кадастрового квартала

Каталог координат, м

Система координат: МСК-59, зона 2

Метод определения координат - Геодезический

№ точки границы	X	Y	(Mt), м
1	568281.98	2243561.12	0.1
2	568282.77	2243563.37	0.1
3	568287.48	2243576.79	0.1
4	568291.72	2243585.58	0.1
5	568288.12	2243587.32	0.1
6	568283.78	2243578.33	0.1
7	568279.19	2243565.26	0.1
8	568277.68	2243560.95	0.1
9	568279.47	2243560.33	0.1
10	568280.44	2243562.01	0.1
1	568281.98	2243561.12	0.1

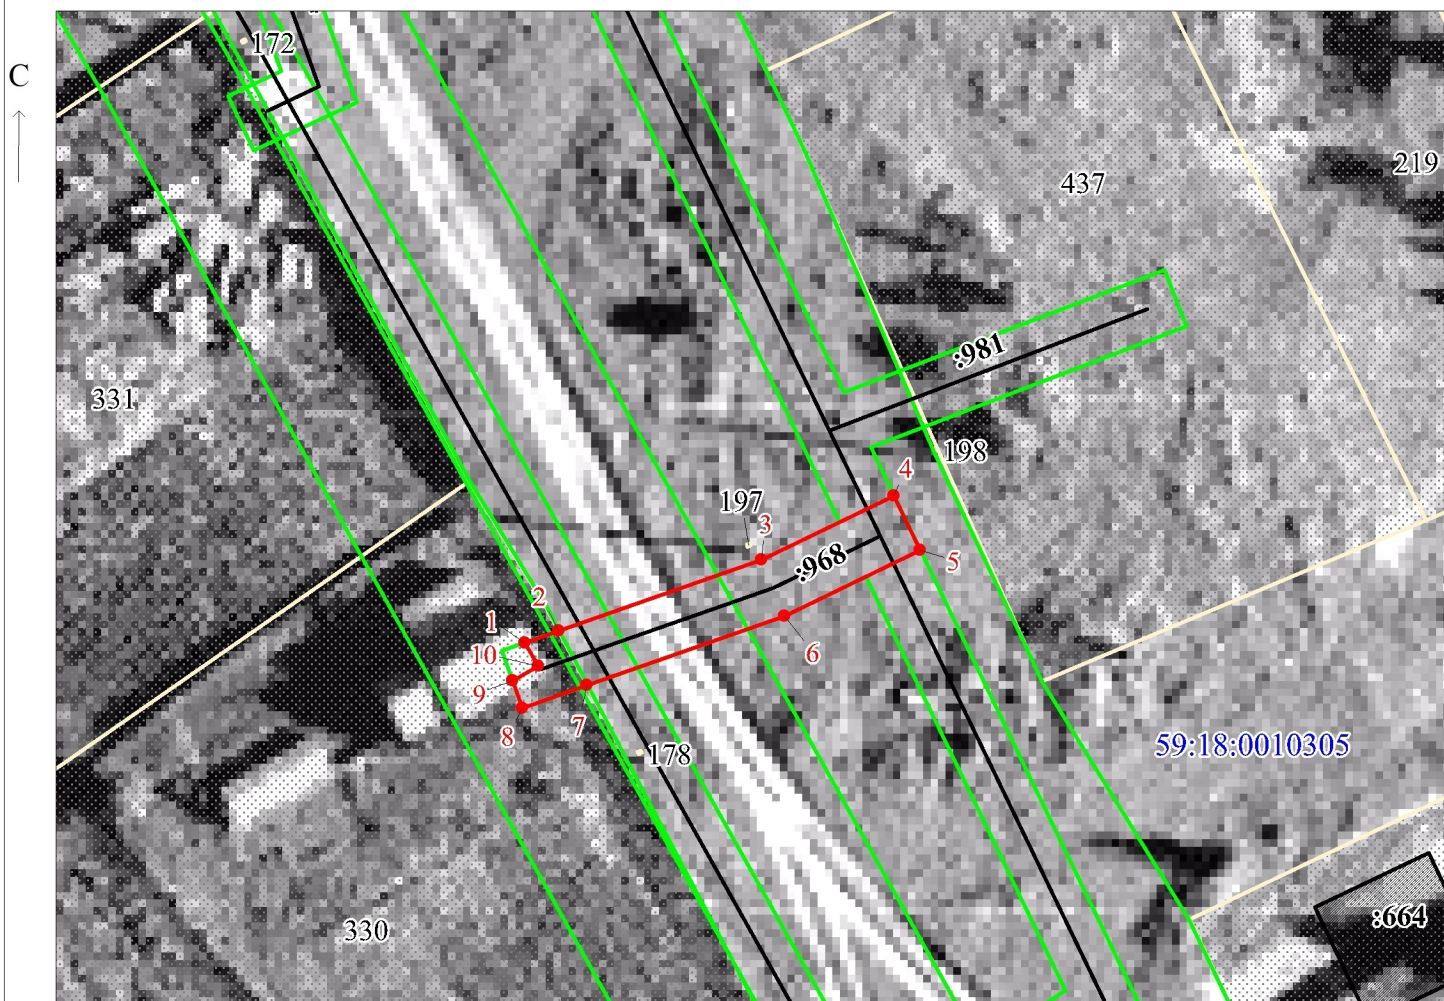

Масштаб 1:500

Заявитель:

МП

Егошина И. В.

/ Егошина И. В.

(подпись, расшифровка подписи)

(для юридических лиц
и индивидуальных предпринимателей)