

Схема расположения границ публичного сервитута


Объект: «Строительство КТП 6/0,4 кВ, ВЛ 6 кВ, ВЛ 0,4 кВ с установкой ПУ. Реконструкция КВЛ 6 кВ Городище для электроснабжения объекта малоэтажная жилая застройка по адресу: Пермский край, Добрянский г.о, Краснослудское с/п, ООО Совхоз Восток, ур-ще Королево (4500073205)»
Местоположение: Пермский край, Добрянский городской округ, с/п Краснослудское, ООО "Совхоз "Восток", урочище "Королево"
Площадь публичного сервитута 244 кв.м.

Каталог координат в системе МСК-59, зона 2:

:4857/чзy1		
№ п/п	X	Y
1	536366,50	2239853,54
2	536357,67	2239868,39
3	536338,03	2239908,81
4	536335,59	2239904,68
5	536354,03	2239866,66
6	536362,96	2239851,68

Графическое описание местоположения границ публичного сервитута:

от точки 1 до точки 2 участок КН 59:18:3630101:4830
от точки 2 до точки 4 участок КН 59:18:3630101:4857
от точки 4 до точки 5 участок КН 59:18:3630101:4352
от точки 5 до точки 6 участок КН 59:18:3630101:4851
от точки 6 до точки 1 участок КН 59:18:3630101:4857

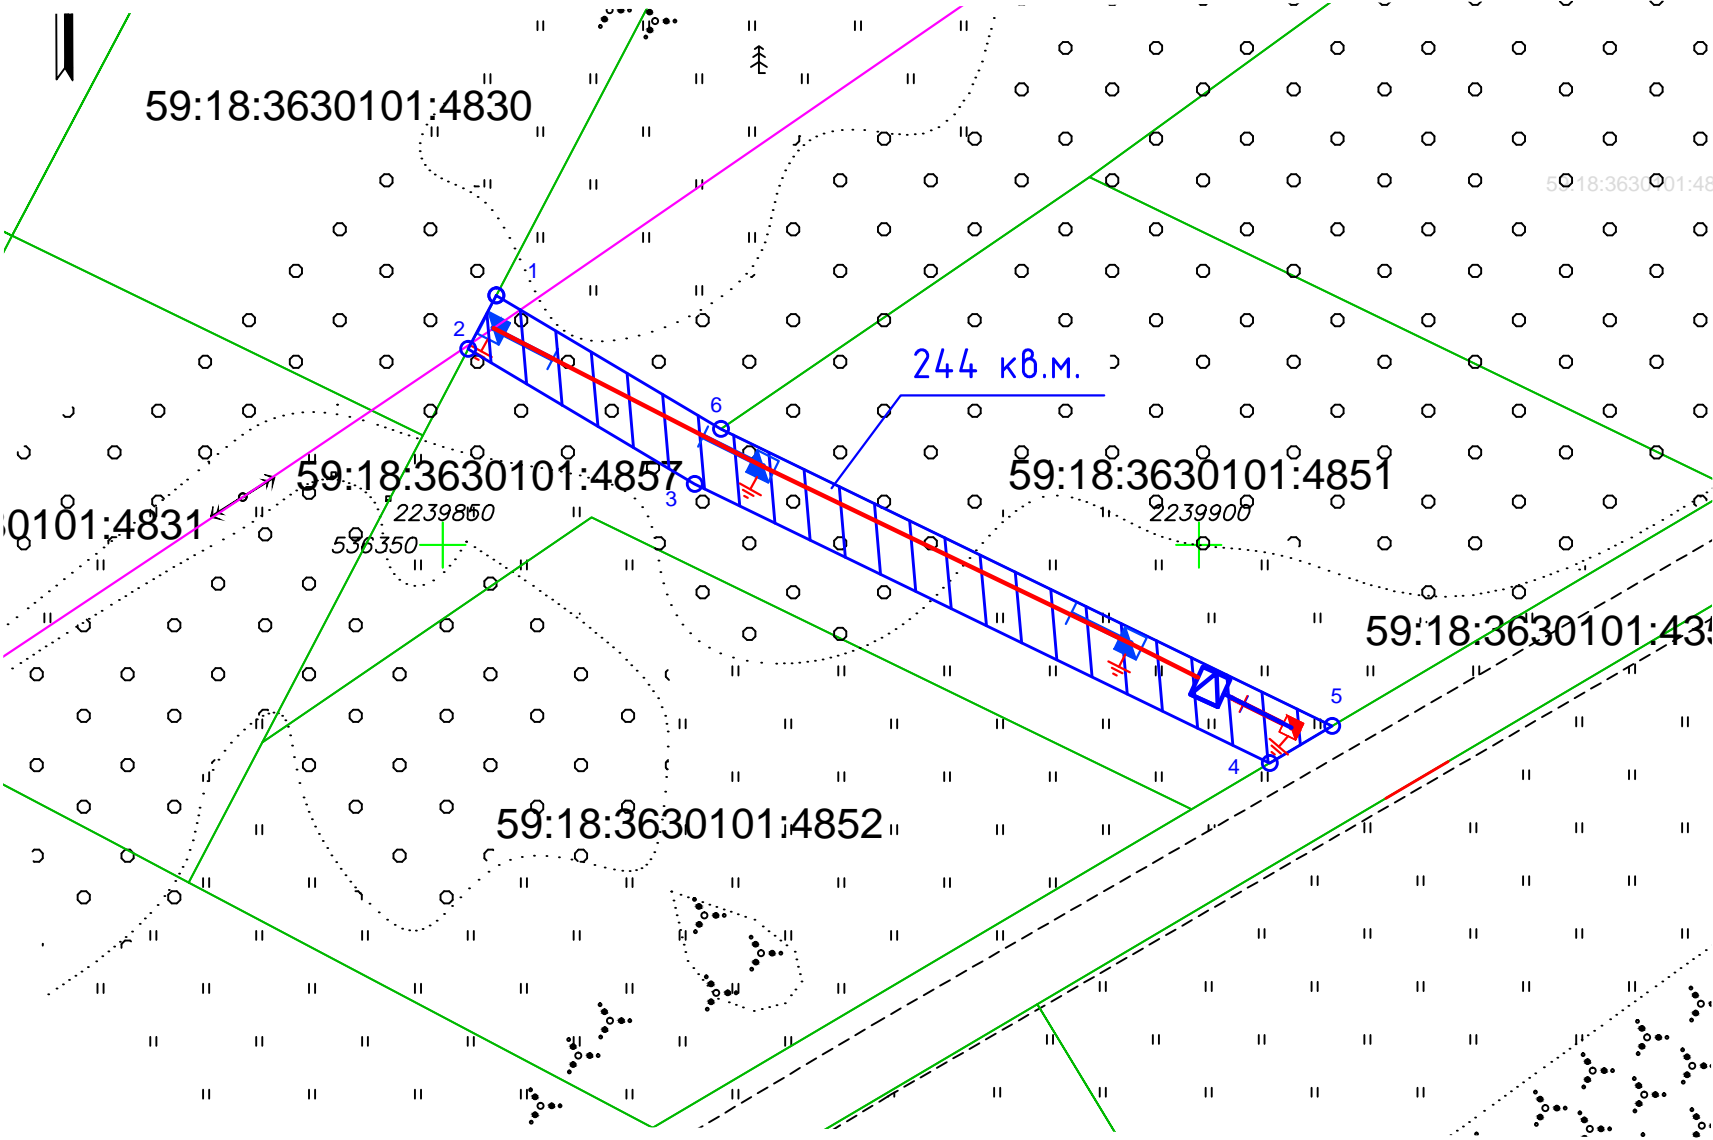

Масштаб 1:2000

Условные обозначения:	
:3Y1	- условный номер земельного участка
	- граница публичного сервитута
	-существующая часть границы, имеющиеся в ГКН сведения о которой достаточны для определения ее местоположения
:615	- номер земельного участка в кадастровом квартале
59:18:3680101	- номер кадастрового квартала
	- граница кадастрового квартала
	- проектируемая воздушная линия
	- поворотная точка