


Утверждена

от _____ № _____

**СХЕМА расположения земельного участка или земельных участков
на кадастровом плане территории**

Условный номер земельного участка - :ЗУ1		
Площадь земельного участка 600 кв.м.		
Обозначение характерных точек границ	Координаты, м	
	X	Y
1	2	3
1	556233.78	2245545.46
2	556256.37	2245554.18
3	556247.62	2245578.66
4	556225.67	2245567.11
5	556228.41	2245559.62
1	556233.78	2245545.46

Система координат МСК-59 Масштаб 1:1000

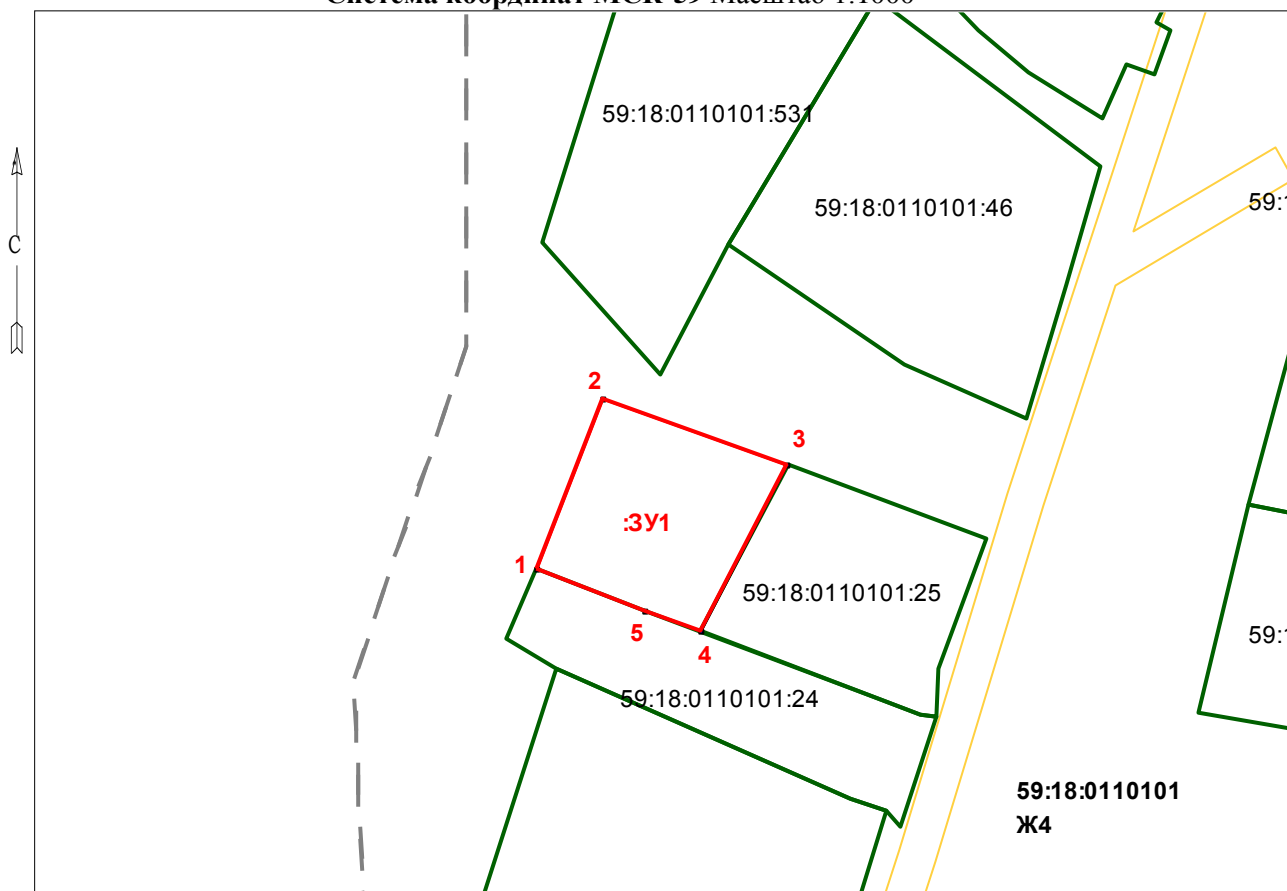

Условные обозначения:

- границы проектируемого земельного участка
- границы учтенных земельных участков
- 59:18:0110101:25 - надписи учтенных земельных участков
- 59:18:0110101 – кадастровый квартал, в котором проектируется земельный участок;
- Ж4 – обозначение территориальной зоны, в которой проектируется земельный участок;
- :ЗУ1 - обозначение проектируемого участка
- контур ЗОУИТ;
- граница кадастрового квартала 59:18:0110101

Исполнитель А.С. Александрова