


Утверждена

от _____ № _____

**СХЕМА расположения земельного участка или земельных участков
на кадастровом плане территории**

Условный номер земельного участка - :ЗУ1		
Площадь земельного участка 1048 кв.м.		
Обозначение характерных точек границ	Координаты, м	
	X	Y
1	2	3
1	536689.99	2249764.70
2	536703.92	2249776.71
3	536669.21	2249816.09
4	536650.00	2249810.71
5	536665.06	2249795.46
6	536663.20	2249793.15
1	536689.99	2249764.70

Система координат МСК-59 Масштаб 1:1000

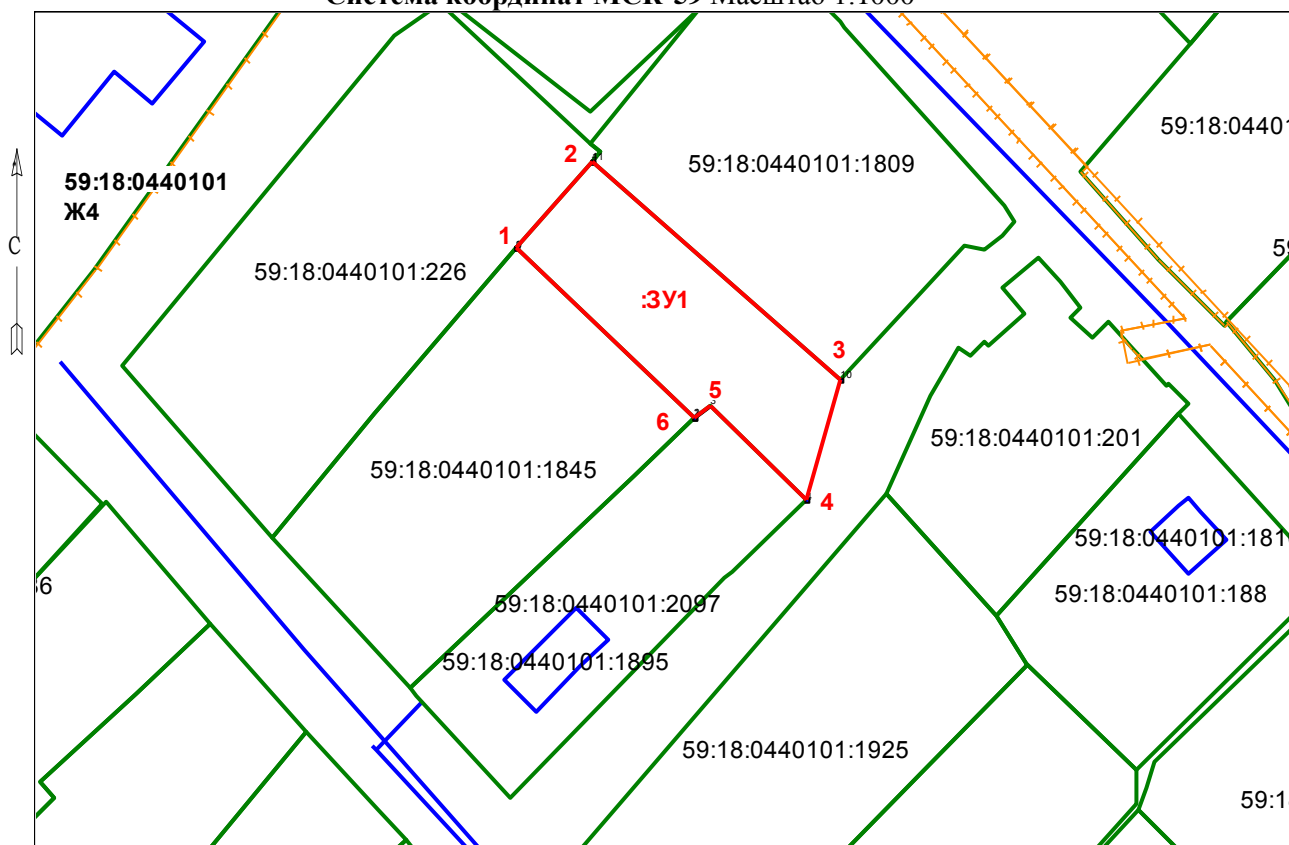

Условные обозначения:

- - границы проектируемого земельного участка;
- - границы учтенных земельных участков;
- - границы объектов капитального строительства;
- - границы ЗОУИТ;

59:18:0440101:226 - надписи учтенных земельных участков

59:18:0440101 – кадастровый квартал, в котором проектируется земельный участок;

Ж4 – обозначение территориальной зоны, в которой проектируется земельный участок;

:ЗУ1 - обозначение проектируемого участка

Исполнитель Месникова А.В. 8-919-487-50-99