


Утверждена

от _____ № _____

**СХЕМА расположения земельного участка или земельных участков
на кадастровом плане территории**

Условный номер земельного участка :3У1		
Площадь земельного участка 2000 кв.м		
Обозначение характерных точек границ	Координаты, м	
	X	Y
1	2	3
1	567074.46	2244543.13
2	567057.59	2244583.47
3	567015.90	2244564.82
4	567028.13	2244526.11
1	567074.46	2244543.13

Система координат МСК-59, Масштаб 1:1500

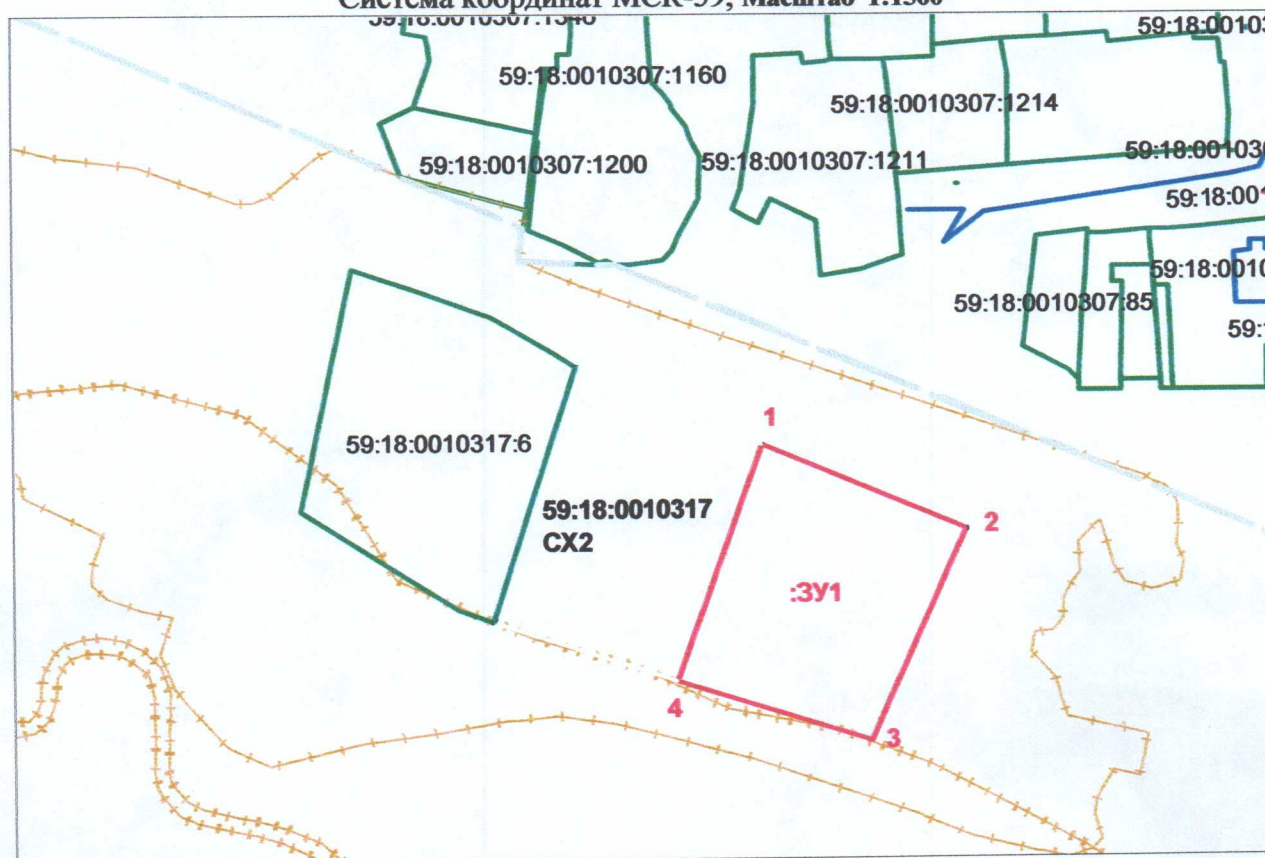

Условные обозначения:

- границы проектируемого земельного участка;
- - - границы кадастрового квартала;
- границы ранее учтенных земельных участков;
- границы ЗОУИТ;
- границы объектов капитального строительства;

:3У1 – обозначение проектируемого участка;

59:18:0010317 – обозначение кадастрового квартала, в котором находится проектируемый участок;

CX2 – обозначение территориальной зоны, в которой находится проектируемый участок;

59:18:0010317:6 - надписи учтенных земельных участков.