

Схема расположения границ публичного сервитута на кадастровом плане территории

Объект: «Строительство ВЛ 0,4 кВ с установкой ПУ для электроснабжения деревни Ельники (4500100611)»

Местоположение: Пермский край, Добрянский р-н, д Ельники.

Кадастровый квартал: 59:18:3630202


Площадь публичного сервитута: 593 кв.м.

Вид разрешенного использования: Коммунальное использование (строительство ЛЭП)

Каталог координат

Обозначение характерных точек границ	Координаты, м МСК-74		Обозначение характерных точек границ	Координаты, м МСК-74	
	X	Y		X	Y
1	537596.50	2247410.35	10	537594.25	2247406.00
2	537604.10	2247389.27	11	537586.34	2247404.44
3	537636.09	2247387.26	12	537576.97	2247399.75
4	537661.95	2247387.95	13	537533.31	2247375.48
5	537662.16	2247383.85	14	537531.51	2247378.97
6	537636.12	2247383.26	15	537575.53	2247403.49
7	537636.06	2247383.26	16	537585.12	2247407.35
8	537635.93	2247383.26	1	537596.50	2247410.35
9	537601.04	2247385.46	-	-	-

Схема:

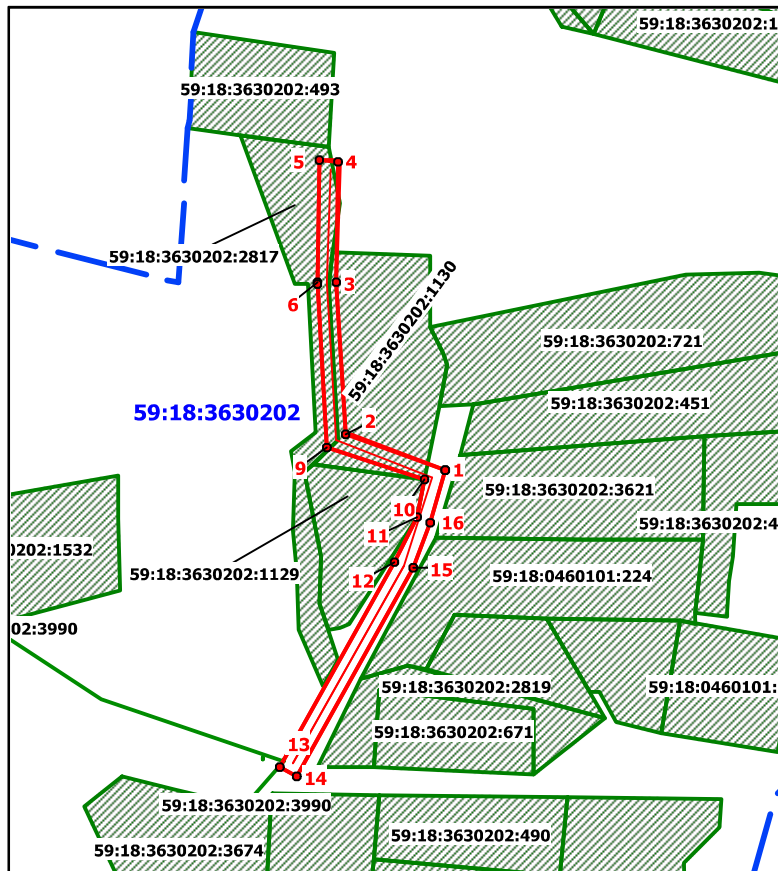

Масштаб 1:1500

Условные обозначения:

- | | | | |
|---|--|--|--|
| | - граница публичного сервитута | 1 | - обозначение характерной точки границы публичного сервитута |
| | - граница земельного участка, сведения о котором содержатся в ЕГРН | 59:18:3630201 | - кадастровый номер земельного участка, сведения о котором содержатся в ЕГРН |
| — | - проектируемая линия КЛ | | - номер кадастрового квартала |