


для Тепломагистралей 2Ду700 от П-6а до УТ-11 с квартальными сетями по адресу: Российская Федерация, Пермский край, м.о. Добрянский, г. Добрянка, по ул. Трудовые Резервы, мкр. "Крутая гора" с кадастровым номером 59:18:0000000:13977

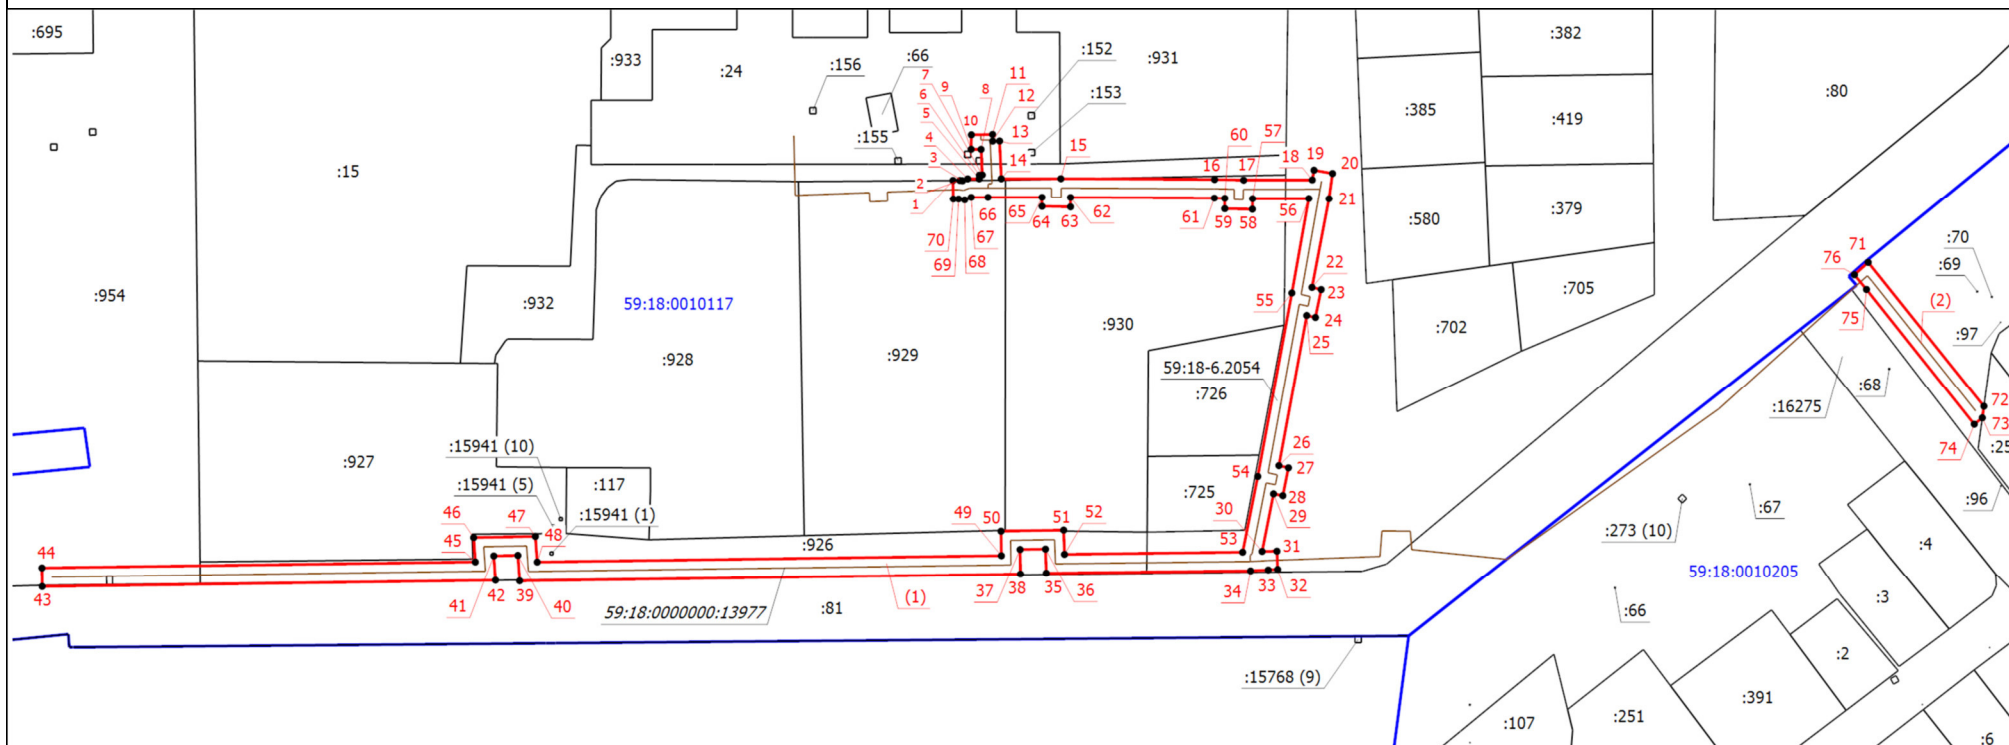

Масштаб 1:2400

• - Характерная точка границы

:66 - Кадастровый номер земельного участка

- Граница сооружения с кадастровым номером 59:18:0000000:13977

- Граница кадастрового квартала

1

- Обозначение новой характерной точки

- Граница земельного участка

- Граница публичного сервитута для Тепломagистpалы 2Дy700 от П-6а до УТ-11 с квартальными сетями по адресу: Российская Федерация, Пермский край, м.о. Добрянский, г. Добрянка, по ул. Трудовые Резервы, мкр. "Крутая гора" с кадастровым номером 59:18-00000000:13977

59:18:0010117 - Номер кадастрового квартала

Схема расположения границ публичного сервитута

для Тепломагистрали 2Ду700 от П-6а до УТ-11 с квартальными сетями по адресу: Российская Федерация, Пермский край, м.о. Добрянский, г. Добрянка, по ул. Трудовые Резервы, мкр. "Крутая гора" с кадастровым номером 59:18:0000000:13977

МСК-59, Зона 2								
№	X	Y	№	X	Y	№	X	Y
1	569883,72	2242848,10	35	569757,93	2242877,87	69	569877,72	2242849,90
2	569883,72	2242850,31	36	569765,69	2242877,62	70	569877,72	2242848,21
3	569883,61	2242851,15	37	569765,55	2242869,52	1	569883,72	2242848,10
4	569884,24	2242852,81	38	569757,64	2242869,63			
5	569884,25	2242856,47	39	569755,44	2242709,93	71	569857,40	2243139,97
6	569885,42	2242856,55	40	569763,65	2242709,35	72	569811,33	2243176,87
7	569885,48	2242857,45	41	569763,50	2242701,67	73	569807,60	2243176,36
8	569893,67	2242857,08	42	569755,64	2242702,21	74	569805,56	2243173,81
9	569893,70	2242853,91	43	569753,64	2242557,66	75	569848,77	2243139,42
10	569898,31	2242853,99	44	569759,64	2242557,58	76	569853,44	2243135,57
11	569898,44	2242860,73	45	569761,55	2242695,79	71	569857,40	2243139,97
12	569896,31	2242860,76	46	569769,38	2242695,26			
13	569896,35	2242862,97	47	569769,76	2242714,93			
14	569884,26	2242863,52	48	569761,52	2242715,52			
15	569884,28	2242882,51	49	569763,56	2242863,55			
16	569884,01	2242931,54	50	569771,44	2242863,44			
17	569883,81	2242940,81	51	569771,79	2242883,42			
18	569883,87	2242962,69	52	569764,00	2242883,67			
19	569887,00	2242963,24	53	569764,69	2242940,48			
20	569885,93	2242969,15	54	569788,88	2242945,31			
21	569877,81	2242968,03	55	569847,63	2242956,18			
22	569849,43	2242962,60	56	569877,87	2242961,58			
23	569848,74	2242965,54	57	569877,82	2242943,67			
24	569839,83	2242963,69	58	569874,41	2242943,60			
25	569840,44	2242960,94	59	569874,58	2242934,80			
26	569792,35	2242952,05	60	569877,94	2242934,80			
27	569791,64	2242955,08	61	569878,01	2242931,46			
28	569782,77	2242953,30	62	569878,23	2242885,60			
29	569783,32	2242950,33	63	569875,16	2242885,60			
30	569764,95	2242946,69	64	569875,35	2242876,52			
31	569765,04	2242951,42	65	569878,27	2242876,52			
32	569759,16	2242951,67	66	569878,25	2242859,28			
33	569759,00	2242948,65	67	569878,25	2242853,92			
34	569758,71	2242943,02	68	569877,45	2242851,85			