


Утверждена
распоряжением администрации Добрянского
муниципального округа Пермского края
от _____ № _____

Схема расположения земельного участка или земельных участков на кадастровом плане
территории

Местоположение земельного участка: Пермский край, Добрянский муниципальный округ, г. Добрянка, п. Усть-Шалашная		
Площадь земельного участка 1248 м ²	Система координат МСК59 (Зона 2)	
Обозначение характерных точек границ	Координаты, м	
	X	Y
1	549706.16	2267717.00
2	549741.67	2267673.79
3	549721.96	2267662.10
4	549688.03	2267702.14
1	549706.16	2267717.00

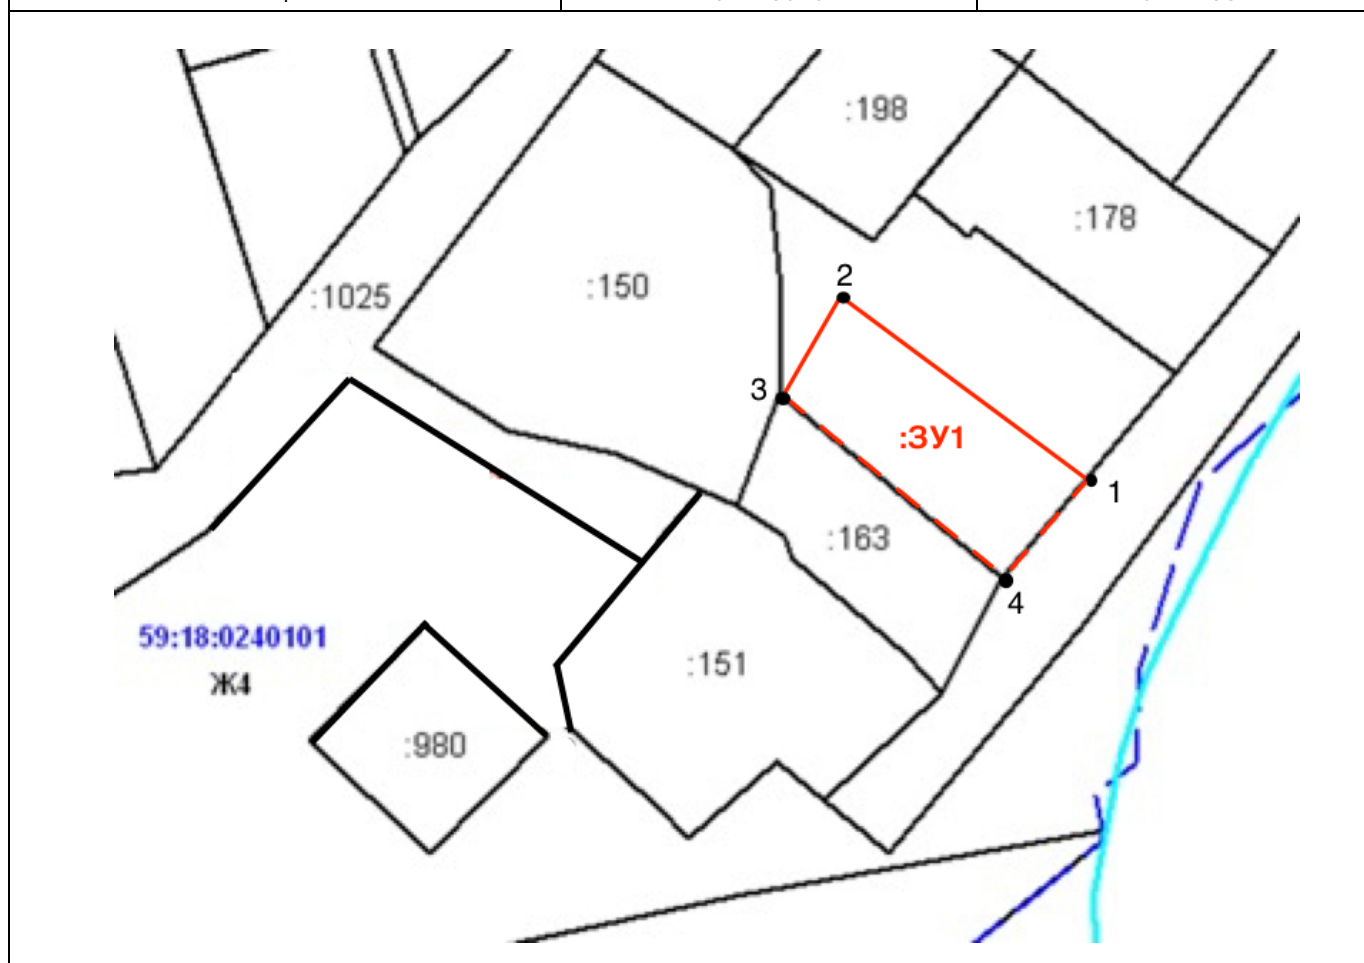

Масштаб 1:1500

Условные обозначения:

:3У1 - запрашиваемый земельный участок

59:18:0240101 - кадастровый квартал

Ж4 - Зона застройки индивидуальными жилыми домами

1 ● - характерная точка границы земельного участка

--- - граница кадастрового квартала

— - береговая линия