


| |
|---|
| Схема расположения границ публичного сервитута |
|---|

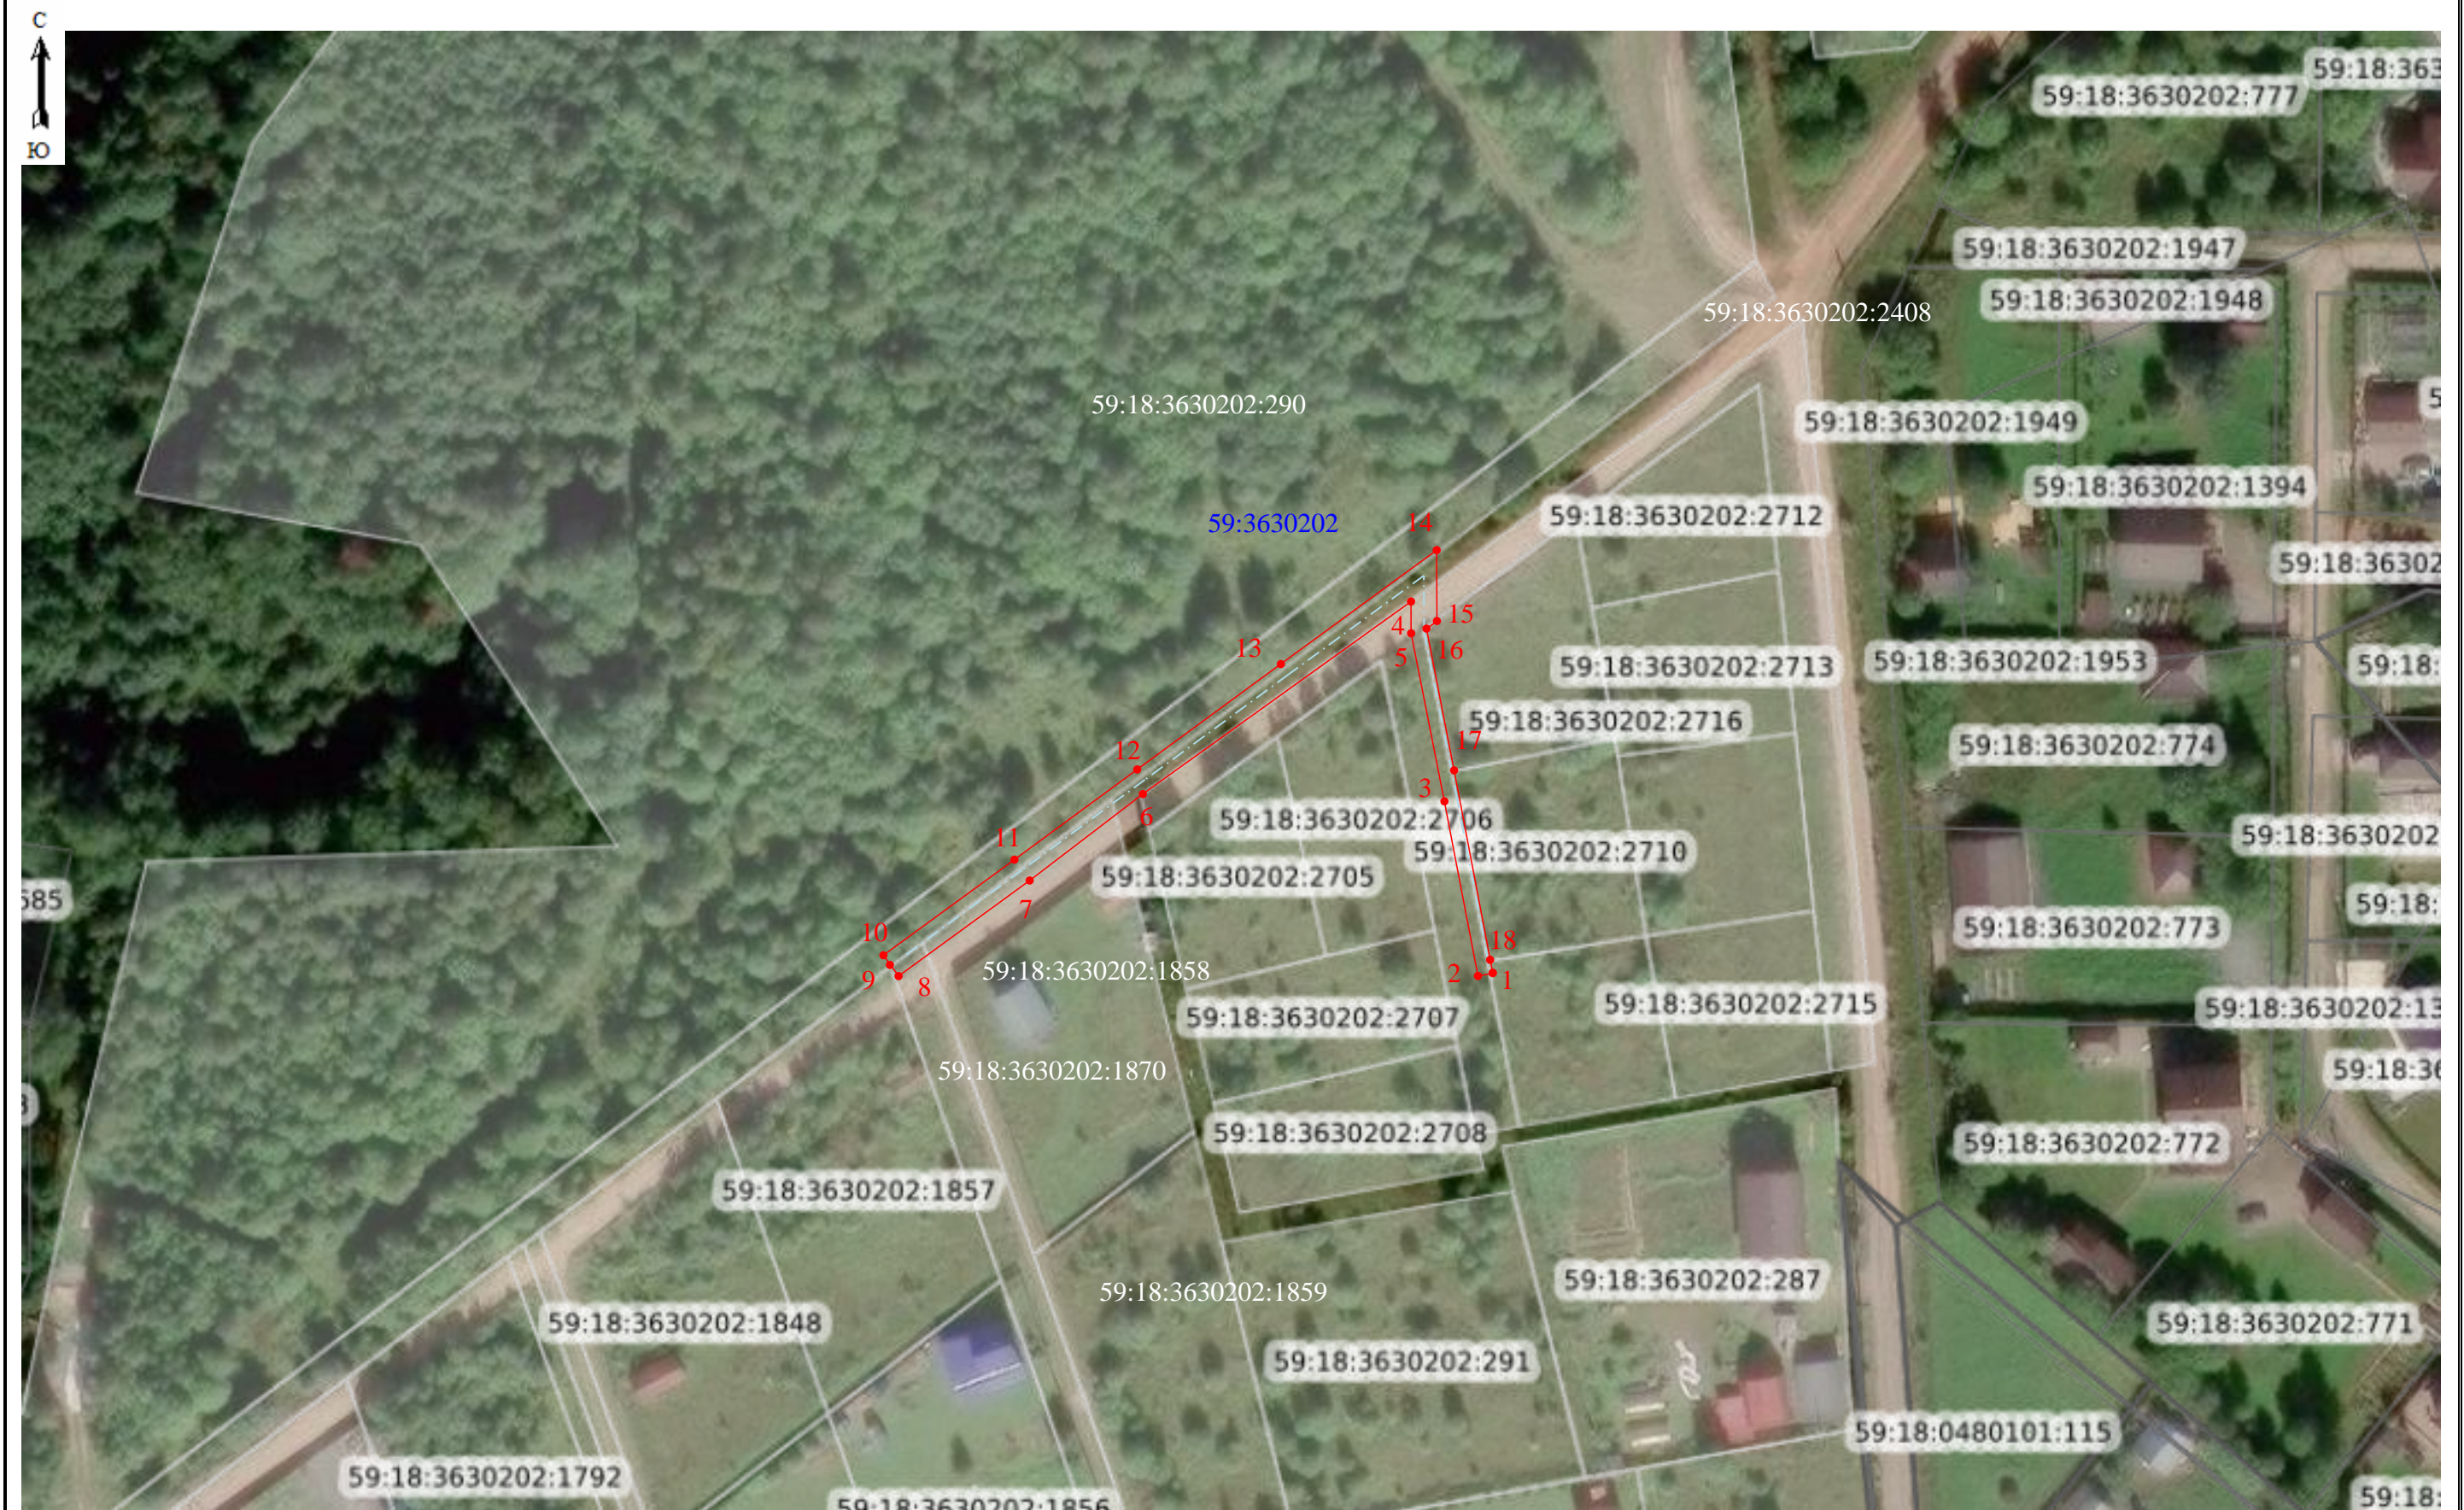

Масштаб 1:1000

Условные обозначения:

| № п/п | Название условного знака | Изображение |
|----------|---|---|
| 1 | 2 | 3 |
| 1 | Часть границы публичного сервитута |  |
| 2 | Характерная точка границы публичного сервитута |  |
| 3 | Проектное местоположение сооружения |  |
| 4 | Надпись номера характерной точки границы публичного сервитута | 1 |
| | Надпись номера кадастрового квартала | 59:01:0000000 |