

Сообщение № 27/2026

о возможном установлении публичного сервитута

В соответствии со статьей 39.42 Земельного кодекса РФ администрация Добрянского городского округа информирует о возможном установлении публичного сервитута на части земельного участка:

№ п/п	Адрес или местоположение земельных участков	Вид права	Цель, для которой устанавливается публичный сервитут
1.	59:18:3370101:280 (Российская Федерация, Пермский край, городской округ Добрянский, территория днт Кукуево)	публичный сервитут на 49 лет	С целью строительства, реконструкции, эксплуатации и ремонта объектов инфраструктуры для тепловой трассы от ТК 108 и ТК 109 к жилому дому № 92 по ул. Советская
2.	59:18:0390101:9 (Пермский край, р-н Добрянский, с/п Сенькинское, с. Шемети, ул. Ветеранов)		
3.	59:18:0390101:222 (край Пермский, район Добрянский, г. Добрянка, д. Шемети, Сенькинское с/п)		
4.	59:18:0390101:1091 (Российская Федерация, Пермский край, муниципальный округ Добрянский, село Шемети, улица Победы, з/у 21)		
5.	59:18:0390101:1075 (Российская Федерация, Пермский край, городской округ Добрянский, село Шемети)		
6.	59:18:0390101:1074 (Российская Федерация, Пермский край, городской округ Добрянский, село Шемети)		
7.	59:18:0390101:1072 (Российская Федерация, Пермский край, городской округ Добрянский, село Шемети)		
8.	59:18:0390101:1070 (Российская Федерация, Пермский край, городской округ Добрянский, село Шемети)		
9.	59:18:0390101:1069 (Российская Федерация, Пермский край, городской округ Добрянский, село Шемети)		
10.	59:18:0390101:1066 (Российская Федерация, Пермский край, городской округ Добрянский, село Шемети)		
11.	59:18:0390101:1064 (Российская Федерация, Пермский край, городской округ Добрянский, село Шемети)		
12.	59:18:0390101:1063 (Российская Федерация, Пермский край, городской округ Добрянский, село Шемети)		
13.	59:18:0390101:1062 (Российская Федерация, Пермский край, городской округ Добрянский, село Шемети)		

	Шемети)		
14.	59:18:0390101:10 (край Пермский, г. Добрянка, д. Шемети, Камский с/с, ул. Ветеранов)		
15.	59:18:0350101:81 (Местоположение установлено относительно ориентира, расположенного за пределами участка. Почтовый адрес ориентира: край Пермский, г. Добрянка, п. Камский, Камский с/с.)		
16.	59:18:0350101:66 (край Пермский, г. Добрянка, п. Камский, Камский с/с, ул. Советская, дом 6, квартира 2)		
17.	59:18:0350101:56 (Местоположение установлено относительно ориентира, расположенного за пределами участка. Почтовый адрес ориентира: край Пермский, г. Добрянка, п. Камский, Камский с/с.)		
18.	59:18:0350101:280 (Местоположение установлено относительно ориентира, расположенного за пределами участка. Почтовый адрес ориентира: край Пермский, р-н Добрянский, с/п Сенькинское, п. Камский.)		
19.	59:18:0350101:242 (Местоположение установлено относительно ориентира, расположенного за пределами участка. Почтовый адрес ориентира: край Пермский, район Добрянский, г. Добрянка, п. Камский, Сенькинское с/п.)		
20.	59:18:0350101:210 (Местоположение установлено относительно ориентира, расположенного за пределами участка. Почтовый адрес ориентира: Пермский край, Добрянский район, Сенькинское с/п, п. Камский.)		
21.	59:18:0350101:1513 (Российская Федерация, Пермский край, муниципальный округ Добрянский, поселок Камский, улица Нагорная)		
22.	59:18:0350101:1512 (Российская Федерация, Пермский край, муниципальный округ Добрянский, поселок Камский, улица Нагорная)		
23.	59:18:0350101:1506 (Российская Федерация, Пермский край, городской округ Добрянский, поселок Камский)		
24.	59:18:0350101:1501 (Российская Федерация, Пермский край, городской округ Добрянский, поселок Камский)		
25.	59:18:0350101:1500 (Российская Федерация, Пермский край,		

	городской округ Добрянский, поселок Камский)		
26.	59:18:0350101:1495 (Российская Федерация, Пермский край, городской округ Добрянский, поселок Камский)		
27.	59:18:0350101:1482 (Российская Федерация, Пермский край, муниципальный округ Добрянский, поселок Камский, улица Нагорная, з/у 7/2)		
28.	59:18:0350101:1463 (Российская Федерация, Пермский край, городской округ Добрянский, поселок Камский)		
29.	59:18:0350101:1459 (Российская Федерация, Пермский край, городской округ Добрянский, поселок Камский)		
30.	59:18:0350101:1458 (Российская Федерация, Пермский край, городской округ Добрянский, поселок Камский)		
31.	59:18:0350101:1456 (Российская Федерация, Пермский край, городской округ Добрянский, поселок Камский)		
32.	59:18:0350101:1455 (Российская Федерация, Пермский край, городской округ Добрянский, поселок Камский)		
33.	59:18:0350101:1454 (Российская Федерация, Пермский край, городской округ Добрянский, поселок Камский)		
34.	59:18:0350101:1453 (Российская Федерация, Пермский край, городской округ Добрянский, поселок Камский)		
35.	59:18:0350101:1452 (Пермский край, м.о. Добрянский, п. Камский)		
36.	59:18:0350101:1450 (Российская Федерация, Пермский край, городской округ Добрянский, поселок Камский)		
37.	59:18:0350101:143 (Пермский край, г. Добрянка, п. Камский, Камский с/с, ул. Нагорная, дом 9)		
38.	59:18:3720102:701 (Пермский край, Добрянский район, Сенькинское с/п, в районе п. Камский)		
39.	ЕЗП 59:18:0000000:15 (обособленный участок 59:18:3720102:655) (Пермский край, Добрянский район, а/д Пермь-Ильинский-Сенькино-Усть-Гаревая)		
40.	59:18:3720102:589 (край Пермский, район Добрянский, г. Добрянка,		

	подъезд к п.Камский)		
41.	59:18:0390101:998 (Пермский край, г.о. Добрянский, с. Шемети)		
42.	59:18:0390101:992 (Пермский край, г. Добрянка, с. Шемети, в центральной части кадастрового квартала 59:18:0390101)		
43.	59:18:0390101:99 (край Пермский, г. Добрянка, д. Шемети)		
44.	59:18:0390101:975 (Российская Федерация, Пермский край, г.о. Добрянский, с. Шемети, ул. Заречная, з/у 29)		
45.	59:18:0390101:965 (Пермский край, Добрянский р-н, с/п Сенькинское, с Шемети)		
46.	59:18:0390101:96 (край Пермский, г. Добрянка, д. Шемети, Камский с/с)		
47.	59:18:0390101:946 (Пермский край, Добрянский район, Сенькинское с/п, с.Шемети)		
48.	59:18:0390101:830 (Российская Федерация, Пермский край, г.о. Добрянский, с. Шемети, ул. Ветеранов, з/у д.54)		
49.	59:18:0390101:820 (Российская Федерация, Пермский край, г.о. Добрянский, с. Шемети, ул. Ветеранов, з/у 22)		
50.	59:18:0390101:816 (Пермский край, Добрянский район, Сенькинское сельское поселение, с. Шемети, улица Заречная, д. 4"в")		
51.	59:18:0390101:811 (Пермский край, Добрянский район, Сенькинское сельское поселение, с. Шемети, улица Ветеранов, дом 52)		
52.	59:18:0390101:806 (Пермский край, Добрянский район, Сенькинское сельское поселение, с. Шемети, ул. Заречная, д. 4"б")		
53.	59:18:0390101:797 (Пермский край, Добрянский район, Сенькинское сельское поселение, с.Шемети)		
54.	59:18:0390101:766 (Пермский край, Добрянский район, Сенькинское сельское поселение, с. Шемети)		
55.	59:18:0390101:765 (Пермский край, Добрянский район, Сенькинское сельское поселение, с. Шемети)		
56.	59:18:0390101:755 (Пермский край, Добрянский район, Сенькинское сельское поселение, с. Шемети)		
57.	59:18:0390101:750 (Пермский край, Добрянский район, Сенькинское сельское поселение, с. Шемети, ул. Заречная, рядом с д. 2)		
58.	59:18:0390101:744 (Пермский край,		

	Добрянский муниципальный район, Сенькинское сельское поселение, с. Шемети, ВЛ 6 кв ф. Хохловский)		
59.	59:18:0390101:72 (Пермский край, р-н Добрянский, с/п Сенькинское, с. Шемети, ул. Ветеранов, д. 13)		
60.	59:18:0390101:708 (Российская Федерация, Пермский край, г.о. Добрянский, с. Шемети, ул. Победы, з/у 6А)		
61.	59:18:0390101:70 (Пермский край, г. Добрянка, Сенькинское с/п, д. Шемети)		
62.	59:18:0390101:30 (край Пермский, р-н Добрянский, д. Шемети)		
63.	59:18:0390101:3 (Пермский край, р-н Добрянский, с/п Сенькинское, д. Шемети, ул. Ветеранов)		
64.	59:18:0390101:255 (край Пермский, р-н Добрянский, с/п Сенькинское, д. Шемети)		
65.	59:18:0390101:240 (край Пермский, район Добрянский, г. Добрянка, д. Шемети, Сенькинское с/п, ул. Победы)		
66.	59:18:0390101:239 (край Пермский, район Добрянский, г. Добрянка, д. Шемети, Сенькинское с/п, ул. Победы)		
67.	59:18:0390101:236 (Пермский край, Добрянский район, с/п Сенькинское, с. Шемети, ул. Заречная, д. 4 а)		
68.	59:18:0390101:235 (Пермский край, Добрянский район, Сенькинское с/п, д. Шемети)		
69.	59:18:0390101:217 (Пермский край, Добрянский район, Сенькинское с/п, д. Шемети)		
70.	59:18:0390101:193 (Российская Федерация, Пермский край, г.о. Добрянский, с. Шемети, ул. Заречная, з/у 4)		
71.	59:18:0390101:181 (край Пермский, Добрянский р-н, д. Шемети)		
72.	59:18:0390101:110 (край Пермский, г. Добрянка, д. Шемети, Камский с/с)		
73.	59:18:0390101:1026 (Пермский край, м.р-н Добрянский, с.п. Сенькинское, с. Шемети)		
74.	59:18:0390101:1015 (Российская Федерация, Пермский край, г.о. Добрянский, с Шемети, ул. Ветеранов, з/у 15)		
75.	59:18:0350101:994 (Пермский край, Добрянский район, Сенькинское сельское поселение, п. Камский, ул. Советская, д. 6, кв. 1)		
76.	ЕЗП 59:18:0350101:141		

	(обособленный участок 59:18:0350101:992) (Пермский край, Добрянский район, Сенькинское с/п, п. Камский)		
77.	59:18:0350101:987 (Пермский край, р-н Добрянский, п. Камский, ул. Советская, д. 2)		
78.	59:18:0350101:986 (Пермский край, Добрянский район, Сенькинское с/п, п. Камский, ул. Камская)		
79.	59:18:0350101:91 (край Пермский, район Добрянский, г. Добрянка, п. Камский)		
80.	59:18:0350101:57 (край Пермский, р-н Добрянский, п. Камский, Камский с/с)		
81.	59:18:0350101:42 (край Пермский, г. Добрянка, п. Камский)		
82.	59:18:0350101:325 (Пермский край, Добрянский район, Сенькинское с/п, п. Камский)		
83.	59:18:0350101:324 (Пермский край, Добрянский район, Сенькинское с/п, п. Камский)		
84.	59:18:0350101:32 (край Пермский, район Добрянский, с/п Сенькинское, п. Камский, ул. Майская, дом 5)		
85.	59:18:0350101:301 (край Пермский, р-н Добрянский, с/п Сенькинское, п. Камский)		
86.	59:18:0350101:288 (край Пермский, р-н Добрянский, с/п Сенькинское, п. Камский)		
87.	59:18:0350101:287 (край Пермский, р-н Добрянский, с/п Сенькинское, п. Камский)		
88.	59:18:0350101:286 (край Пермский, р-н Добрянский, с/п Сенькинское, п. Камский)		
89.	59:18:0350101:283 (край Пермский, р-н Добрянский, с/п Сенькинское, п. Камский, ул. Майская, 3)		
90.	59:18:0350101:282 (край Пермский, р-н Добрянский, с/п Сенькинское, п. Камский, ул. Майская, 3)		
91.	59:18:0350101:276 (край Пермский, р-н Добрянский, с/п Сенькинское, п. Камский, ул. Уральская, дом 18, квартира 2)		
92.	59:18:0350101:258 (Пермский край, Добрянский район, г. Добрянка, п. Камский, Сенькинское с/п)		
93.	59:18:0350101:257 (Пермский край, Добрянский район, г. Добрянка, п. Камский, Сенькинское с/п)		
94.	59:18:0350101:256 (Пермский край, р-н Добрянский, с/п Сенькинское, п. Камский, ул. Нагорная, д. 1, кв. 1)		

95.	59:18:0350101:253 (край Пермский, район Добрянский, с/п Сенькинское, п. Камский)		
96.	59:18:0350101:25 (край Пермский, г. Добрянка, п. Камский)		
97.	59:18:0350101:248 (край Пермский, район Добрянский, с/п Сенькинское, п. Камский)		
98.	59:18:0350101:228 (Пермский край, р-н Добрянский, Сенькинское с/п, п Камский, ул Нагорная, дом 1а, кв 1)		
99.	59:18:0350101:213 (край Пермский, г. Добрянка, п. Камский, Сенькинское с/п, ул. Советская, дом 20, квартира 2)		
100.	59:18:0350101:212 (край Пермский, г. Добрянка, п. Камский, Сенькинское с/п, ул. Советская, дом 20, квартира 1)		
101.	59:18:0350101:211 (край Пермский, г. Добрянка, п. Камский)		
102.	59:18:0350101:200 (Пермский край, Добрянский район, Сенькинское с/п, п. Камский)		
103.	59:18:0350101:172 (край Пермский, г. Добрянка, п. Камский, Камский с/с, ул. Советская, дом 16)		
104.	59:18:0350101:1410 (Российская Федерация, Пермский край, г.о. Добрянский, п Камский, ул Советская, з/у 8В)		
105.	59:18:0350101:1390 (Пермский край, г. Добрянка, п. Камский)		
106.	59:18:0350101:1389 (Российская Федерация, Пермский край, г.о. Добрянский, п. Камский, ул. Советская, з/у 12Б)		
107.	59:18:0350101:1384 (Российская Федерация, Пермский край., г. Добрянка, Сенькинское сельское поселение, п. Камский, ул. Камская, в северо-восточной части кадастрового квартала 59:18:0350101)		
108.	59:18:0350101:1383 (Российская Федерация, Пермский край, г.о. Добрянский, п. Камский, ул. Нагорная, з/у 12)		
109.	59:18:0350101:132 (край Пермский, район Добрянский, г. Добрянка, п. Камский, Сенькинское с/п)		
110.	59:18:0350101:125 (Пермский край, г. Добрянка, п. Камский, Камский с/с)		
111.	59:18:0350101:1231 (Пермский край, Добрянский район, Сенькинское сельское поселение, п.Камский, ул.Советская)		
112.	59:18:0350101:122 (Пермский край, г. Добрянка, п. Камский, Камский с/с)		

113.	59:18:0350101:121 (край Пермский, г. Добрянка, п. Камский, Камский с/с, ул. Нагорная, дом 5, квартира 1)		
114.	59:18:0350101:1187 (Российская Федерация, Пермский край, г.о. Добрянский, п. Камский, ул. Советская, з/у 29)		
115.	59:18:0350101:1185 (Пермский край, Добрянский район, Сенькинское сельское поселение, п.Камский, ул.Советская, д.8)		
116.	59:18:0350101:1184 (Пермский край, Добрянский район, Сенькинское сельское поселение, п. Камский, ул. Советская, д. 16, кв. 2)		
117.	59:18:0350101:1166 (Пермский край, Добрянский район, Сенькинское сельское поселение, п. Камский)		
118.	59:18:0350101:1160 (Пермский край, Добрянский муниципальный район, Сенькинское сельское поселение, п. Камский, ВЛ 6 кВ ф.Хохловский)		
119.	59:18:0350101:1156 (Пермский край, Добрянский район, Сенькинское сельское поселение, п. Камский)		
120.	59:18:0350101:1136 (Пермский край, Добрянский район, Сенькинское сельское поселение, п. Камский)		
121.	59:18:0350101:1115 (Пермский край, Добрянский район, Сенькинское сельское поселение, п. Камский)		
122.	59:18:0350101:1039 (Пермский край, Добрянский район, Сенькинское сельское поселение, п. Камский, ул. Лесная)		
123.	59:18:0350101:102 (край Пермский, район Добрянский, г. Добрянка, п. Камский, Сенькинское с/п, ул. Нагорная, дом 5, кв. 2)		
124.	59:18:0000000:2504 (Пермский край, Добрянский район, Сенькинское сельское поселение, Шеметинское месторождение нефти)		
125.	59:18:0000000:15672 (Пермский край, Добрянский район, на земельном участке расположена ВЛ 6 кВ ф. Хохловский)		
126.	59:18:0000000:10681 (Пермский край, Добрянский район, Сенькинское с/п, Шеметинское месторождение нефти)		
127.	59:18:3370101:74 (край Пермский, район Добрянский, г. Добрянка, в районе п. Камский ДНТ "Кукуево", участок № 14)		
128.	59:18:3370101:58 (Пермский край, Добрянский район, г. Добрянка, в районе п. Камский ДПК "Кукуево-2", участок № 7)		

129.	59:18:3370101:46 (Пермский край, Добрянский район, г. Добрянка, в районе п. Камский ДПК "Кукуево-2", участок № 17)		
130.	59:18:3370101:20 (край Пермский, район Добрянский, в районе п. Камский ДПК "Кукуево-2")		
131.	59:18:3370101:108 (Пермский край, Добрянский район, Сенькинское сельское поселение, в районе п.Камский)		
132.	59:18:3720102 (Пермский край, Добрянский район)		
133.	59:18:3720101 (Пермский край, Добрянский район)		
134.	59:18:3380101 (Пермский край, Добрянский район)		
135.	59:18:3370102 (Пермский край, Добрянский район)		
136.	59:18:1700101 (Пермский край, Добрянский район)		
137.	59:18:0390101 (Пермский край, Добрянский район)		
138.	59:18:0350101 (Пермский край, Добрянский район)		
139.	59:18:3370101 (Пермский край, Добрянский район)		

* согласно схеме расположения границ публичного сервитута

Заинтересованные лица могут ознакомиться с поступившим ходатайством об установлении публичного сервитута и прилагаемой к нему схемой расположения границ публичного сервитута в Муниципальном казенном учреждении «Добрянский городской информационный центр» по адресу: Пермский край, г. Добрянка, ул. 8 Марта, д. 13, с 8-30 до 13-00 и с 13-48 до 17-30 часов.

Подать заявления об учете прав на земельные участки, в отношении которых поступило ходатайство об установлении публичного сервитута, можно в администрации Добрянского городского округа, по адресу: Пермский край, г. Добрянка, ул. Советская, д. 14, каб. 305.

Срок приема заявлений в течении 15 дней с даты опубликования сообщения, с 8-30 до 13-00 и с 13-48 до 17-30 часов, по пятницам до 16-30 часов (кроме выходных и праздничных дней).

Правообладатели земельных участков, подавшие заявления по истечении указанного срока, несут риски невозможности обеспечения их прав в связи с отсутствием информации о таких лицах и их правах на земельные участки.

ГРАФИЧЕСКОЕ ОПИСАНИЕ
местоположения границ публичного сервитута

Электросетевой комплекс Подстанция 35/6 кВ «Скобелевка»(ВЛ-6 кВ ф. Хохловка, КТП-4207, КТП-4217, КТП-4219, КТП-4239, КТП-4234, КТП-4264, КТП-4209, КТП-4275, КТП-4279, КТП-4268)
(наименование объекта, местоположение границ которого описано (далее - объект))

Раздел 1

Сведения об объекте		
№ п/п	Характеристики объекта	Описание характеристик
1	2	3
1	Местоположение объекта	Пермский край, муниципальный округ Добрянский
2	Площадь объекта +/- величина погрешности определения площади (Р+/- Дельта Р)	238632 кв.м ± 101.82 кв.м
3	Иные характеристики объекта	Публичный сервитут устанавливается в целях эксплуатации объекта электросетевого хозяйства «Электросетевой комплекс Подстанция 35/6 кВ «Скобелевка»(ВЛ-6 кВ ф. Хохловка, КТП-4207, КТП-4217, КТП-4219, КТП-4239, КТП-4234, КТП-4264, КТП-4209, КТП-4275, КТП-4279, КТП-4268)» (ст. 3.6 Федерального закона от 25.10.2001 № 137-ФЗ «О введении в действие Земельного кодекса Российской Федерации») Срок установления публичного сервитута - сорок девять лет (согласно п.1 ст. 39.45 ЗК РФ).

Раздел 2

Сведения о местоположении границ объекта					
1. Система координат <u>МСК-59, зона 2</u>					
2. Сведения о характерных точках границ объекта					
Обозначение характерных точек границ	Координаты, м		Метод определения координат характерной точки	Средняя квадратическая погрешность положения характерной точки (M_t), м	Описание обозначения точки на местности (при наличии)
	X	Y			
1	2	3	4	5	6
Граница 1(1)	–	–	–	–	–
1	552285.31	2226596.68	Метод спутниковых геодезических измерений (определений)	0.10	–
2	552407.77	2226592.22	Метод спутниковых геодезических измерений (определений)	0.10	–
3	552613.65	2226616.25	Метод спутниковых геодезических измерений (определений)	0.10	–
4	552676.56	2226622.48	Метод спутниковых геодезических измерений (определений)	0.10	–
5	552950.28	2226654.49	Метод спутниковых геодезических измерений (определений)	0.10	–
6	553292.12	2226693.79	Метод спутниковых геодезических измерений (определений)	0.10	–
7	553491.43	2226913.19	Метод спутниковых геодезических измерений (определений)	0.10	–
8	553697.33	2226910.85	Метод спутниковых геодезических измерений (определений)	0.10	–
9	553851.94	2227144.71	Метод спутниковых геодезических измерений (определений)	0.10	–
10	553935.04	2227364.12	Метод спутниковых геодезических измерений (определений)	0.10	–
11	554001.46	2227441.94	Метод спутниковых геодезических измерений (определений)	0.10	–
12	554117.25	2227619.22	Метод спутниковых геодезических измерений (определений)	0.10	–
13	554254.44	2227829.35	Метод спутниковых геодезических измерений	0.10	–

			(определений)		
14	554304.40	2227841.00	Метод спутниковых геодезических измерений (определений)	0.10	–
15	554378.72	2227961.22	Метод спутниковых геодезических измерений (определений)	0.10	–
16	554401.59	2227995.17	Метод спутниковых геодезических измерений (определений)	0.10	–
17	554435.98	2228050.95	Метод спутниковых геодезических измерений (определений)	0.10	–
18	554405.79	2228197.78	Метод спутниковых геодезических измерений (определений)	0.10	–
19	554352.59	2228457.35	Метод спутниковых геодезических измерений (определений)	0.10	–
20	554310.28	2228667.40	Метод спутниковых геодезических измерений (определений)	0.10	–
21	554512.77	2228674.87	Метод спутниковых геодезических измерений (определений)	0.10	–
22	554780.66	2228681.61	Метод спутниковых геодезических измерений (определений)	0.10	–
23	555179.56	2228913.13	Метод спутниковых геодезических измерений (определений)	0.10	–
24	555452.14	2229071.45	Метод спутниковых геодезических измерений (определений)	0.10	–
25	555566.73	2229077.19	Метод спутниковых геодезических измерений (определений)	0.10	–
26	555611.81	2229131.58	Метод спутниковых геодезических измерений (определений)	0.10	–
27	555725.08	2229233.03	Метод спутниковых геодезических измерений (определений)	0.10	–
28	555981.12	2229384.79	Метод спутниковых геодезических измерений (определений)	0.10	–
29	556013.17	2229416.38	Метод спутниковых геодезических измерений (определений)	0.10	–
30	556010.06	2229451.42	Метод спутниковых геодезических измерений (определений)	0.10	–

31	556020.51	2229472.95	Метод спутниковых геодезических измерений (определений)	0.10	–
32	556052.71	2229523.03	Метод спутниковых геодезических измерений (определений)	0.10	–
33	556043.93	2229552.17	Метод спутниковых геодезических измерений (определений)	0.10	–
34	556034.50	2229557.27	Метод спутниковых геодезических измерений (определений)	0.10	–
35	556021.63	2229553.39	Метод спутниковых геодезических измерений (определений)	0.10	–
36	556029.81	2229526.23	Метод спутниковых геодезических измерений (определений)	0.10	–
37	556002.17	2229483.25	Метод спутниковых геодезических измерений (определений)	0.10	–
38	555988.63	2229455.36	Метод спутниковых геодезических измерений (определений)	0.10	–
39	555991.38	2229424.38	Метод спутниковых геодезических измерений (определений)	0.10	–
40	555968.20	2229401.54	Метод спутниковых геодезических измерений (определений)	0.10	–
41	555712.72	2229250.11	Метод спутниковых геодезических измерений (определений)	0.10	–
42	555596.59	2229146.12	Метод спутниковых геодезических измерений (определений)	0.10	–
43	555556.45	2229097.69	Метод спутниковых геодезических измерений (определений)	0.10	–
44	555446.01	2229092.17	Метод спутниковых геодезических измерений (определений)	0.10	–
45	555169.01	2228931.29	Метод спутниковых геодезических измерений (определений)	0.10	–
46	554774.70	2228702.43	Метод спутниковых геодезических измерений (определений)	0.10	–
47	554512.23	2228695.86	Метод спутниковых геодезических измерений (определений)	0.10	–
48	554284.46	2228687.60	Метод спутниковых	0.10	–

			геодезических измерений (определений)		
49	554332.01	2228453.19	Метод спутниковых геодезических измерений (определений)	0.10	–
50	554385.21	2228193.59	Метод спутниковых геодезических измерений (определений)	0.10	–
51	554413.69	2228054.81	Метод спутниковых геодезических измерений (определений)	0.10	–
52	554383.94	2228006.55	Метод спутниковых геодезических измерений (определений)	0.10	–
53	554361.04	2227972.57	Метод спутниковых геодезических измерений (определений)	0.10	–
54	554291.15	2227859.42	Метод спутниковых геодезических измерений (определений)	0.10	–
55	554241.68	2227848.09	Метод спутниковых геодезических измерений (определений)	0.10	–
56	554099.61	2227630.62	Метод спутниковых геодезических измерений (определений)	0.10	–
57	553984.69	2227454.66	Метод спутниковых геодезических измерений (определений)	0.10	–
58	553916.69	2227374.92	Метод спутниковых геодезических измерений (определений)	0.10	–
59	553833.12	2227154.34	Метод спутниковых геодезических измерений (определений)	0.10	–
60	553686.13	2226931.93	Метод спутниковых геодезических измерений (определений)	0.10	–
61	553482.26	2226934.31	Метод спутниковых геодезических измерений (определений)	0.10	–
62	553281.84	2226713.73	Метод спутниковых геодезических измерений (определений)	0.10	–
63	552947.88	2226675.35	Метод спутниковых геодезических измерений (определений)	0.10	–
64	552674.20	2226643.35	Метод спутниковых геодезических измерений (определений)	0.10	–
65	552611.38	2226637.13	Метод спутниковых геодезических измерений (определений)	0.10	–

			измерений (определений)		
66	552406.94	2226613.27	Метод спутниковых геодезических измерений (определений)	0.10	–
67	552281.29	2226617.84	Метод спутниковых геодезических измерений (определений)	0.10	–
1	552285.31	2226596.68	Метод спутниковых геодезических измерений (определений)	0.10	–
Граница1(2)	–	–	–	–	–
68	554362.94	2230281.37	Метод спутниковых геодезических измерений (определений)	0.10	–
69	554375.54	2230299.94	Метод спутниковых геодезических измерений (определений)	0.10	–
70	554356.43	2230312.71	Метод спутниковых геодезических измерений (определений)	0.10	–
71	554351.83	2230305.87	Метод спутниковых геодезических измерений (определений)	0.10	–
72	554350.93	2230306.55	Метод спутниковых геодезических измерений (определений)	0.10	–
73	554141.24	2230023.57	Метод спутниковых геодезических измерений (определений)	0.10	–
74	554095.68	2229948.83	Метод спутниковых геодезических измерений (определений)	0.10	–
75	554113.61	2229937.90	Метод спутниковых геодезических измерений (определений)	0.10	–
76	554158.70	2230011.87	Метод спутниковых геодезических измерений (определений)	0.10	–
77	554359.92	2230283.40	Метод спутниковых геодезических измерений (определений)	0.10	–
68	554362.94	2230281.37	Метод спутниковых геодезических измерений (определений)	0.10	–
Граница1(3)	–	–	–	–	–
78	556062.36	2231828.77	Метод спутниковых геодезических измерений (определений)	0.10	–
79	556061.99	2231829.41	Метод спутниковых геодезических измерений (определений)	0.10	–
80	556233.49	2231948.22	Метод спутниковых	0.10	–

			геодезических измерений (определений)		
81	556282.70	2231977.62	Метод спутниковых геодезических измерений (определений)	0.10	–
82	556271.93	2231995.65	Метод спутниковых геодезических измерений (определений)	0.10	–
83	556222.07	2231965.86	Метод спутниковых геодезических измерений (определений)	0.10	–
84	556051.56	2231847.74	Метод спутниковых геодезических измерений (определений)	0.10	–
85	556051.02	2231848.70	Метод спутниковых геодезических измерений (определений)	0.10	–
86	556051.02	2231848.70	Метод спутниковых геодезических измерений (определений)	0.10	–
87	556031.91	2231837.82	Метод спутниковых геодезических измерений (определений)	0.10	–
88	556033.42	2231835.17	Метод спутниковых геодезических измерений (определений)	0.10	–
89	555998.38	2231810.90	Метод спутниковых геодезических измерений (определений)	0.10	–
90	555931.99	2231767.25	Метод спутниковых геодезических измерений (определений)	0.10	–
91	555813.88	2231670.85	Метод спутниковых геодезических измерений (определений)	0.10	–
92	555802.41	2231676.36	Метод спутниковых геодезических измерений (определений)	0.10	–
93	555722.96	2231639.06	Метод спутниковых геодезических измерений (определений)	0.10	–
94	555555.90	2231524.35	Метод спутниковых геодезических измерений (определений)	0.10	–
95	555407.99	2231413.48	Метод спутниковых геодезических измерений (определений)	0.10	–
96	555272.16	2231318.36	Метод спутниковых геодезических измерений (определений)	0.10	–
97	555111.21	2231205.75	Метод спутниковых геодезических измерений (определений)	0.10	–

			измерений (определений)		
98	555099.36	2231178.44	Метод спутниковых геодезических измерений (определений)	0.10	–
99	555030.19	2231124.68	Метод спутниковых геодезических измерений (определений)	0.10	–
100	554974.31	2231096.86	Метод спутниковых геодезических измерений (определений)	0.10	–
101	554865.29	2231097.35	Метод спутниковых геодезических измерений (определений)	0.10	–
102	554887.89	2231155.90	Метод спутниковых геодезических измерений (определений)	0.10	–
103	554901.61	2231185.08	Метод спутниковых геодезических измерений (определений)	0.10	–
104	554910.22	2231235.68	Метод спутниковых геодезических измерений (определений)	0.10	–
105	554976.31	2231365.39	Метод спутниковых геодезических измерений (определений)	0.10	–
106	554957.13	2231373.96	Метод спутниковых геодезических измерений (определений)	0.10	–
107	554890.10	2231242.63	Метод спутниковых геодезических измерений (определений)	0.10	–
108	554881.39	2231191.43	Метод спутниковых геодезических измерений (определений)	0.10	–
109	554868.59	2231164.22	Метод спутниковых геодезических измерений (определений)	0.10	–
110	554843.14	2231098.03	Метод спутниковых геодезических измерений (определений)	0.10	–
111	554733.40	2231106.50	Метод спутниковых геодезических измерений (определений)	0.10	–
112	554729.11	2231071.96	Метод спутниковых геодезических измерений (определений)	0.10	–
113	554668.59	2231145.34	Метод спутниковых геодезических измерений (определений)	0.10	–
114	554656.03	2231318.35	Метод спутниковых геодезических измерений	0.10	–

			(определений)		
115	554699.74	2231347.68	Метод спутниковых геодезических измерений (определений)	0.10	–
116	554724.66	2231361.15	Метод спутниковых геодезических измерений (определений)	0.10	–
117	554618.67	2231460.63	Метод спутниковых геодезических измерений (определений)	0.10	–
118	554554.71	2231547.20	Метод спутниковых геодезических измерений (определений)	0.10	–
119	554623.68	2231629.92	Метод спутниковых геодезических измерений (определений)	0.10	–
120	554655.01	2231760.80	Метод спутниковых геодезических измерений (определений)	0.10	–
121	554779.94	2231853.38	Метод спутниковых геодезических измерений (определений)	0.10	–
122	554853.38	2231925.18	Метод спутниковых геодезических измерений (определений)	0.10	–
123	554897.41	2231965.92	Метод спутниковых геодезических измерений (определений)	0.10	–
124	554961.05	2232034.00	Метод спутниковых геодезических измерений (определений)	0.10	–
125	555060.01	2232159.99	Метод спутниковых геодезических измерений (определений)	0.10	–
126	555084.83	2232199.94	Метод спутниковых геодезических измерений (определений)	0.10	–
127	555099.75	2232240.18	Метод спутниковых геодезических измерений (определений)	0.10	–
128	555103.85	2232318.98	Метод спутниковых геодезических измерений (определений)	0.10	–
129	555136.21	2232342.97	Метод спутниковых геодезических измерений (определений)	0.10	–
130	555199.18	2232384.97	Метод спутниковых геодезических измерений (определений)	0.10	–
131	555410.26	2232519.61	Метод спутниковых геодезических измерений (определений)	0.10	–

132	555433.51	2232534.05	Метод спутниковых геодезических измерений (определений)	0.10	–
133	555454.46	2232585.23	Метод спутниковых геодезических измерений (определений)	0.10	–
134	555499.65	2232582.29	Метод спутниковых геодезических измерений (определений)	0.10	–
135	555569.95	2232522.56	Метод спутниковых геодезических измерений (определений)	0.10	–
136	555684.51	2232421.98	Метод спутниковых геодезических измерений (определений)	0.10	–
137	555766.34	2232349.06	Метод спутниковых геодезических измерений (определений)	0.10	–
138	555890.75	2232254.79	Метод спутниковых геодезических измерений (определений)	0.10	–
139	555903.24	2232271.67	Метод спутниковых геодезических измерений (определений)	0.10	–
140	555779.80	2232365.19	Метод спутниковых геодезических измерений (определений)	0.10	–
141	555698.29	2232437.84	Метод спутниковых геодезических измерений (определений)	0.10	–
142	555584.13	2232538.05	Метод спутниковых геодезических измерений (определений)	0.10	–
143	555507.71	2232602.81	Метод спутниковых геодезических измерений (определений)	0.10	–
144	555473.80	2232605.02	Метод спутниковых геодезических измерений (определений)	0.10	–
145	555467.41	2232617.67	Метод спутниковых геодезических измерений (определений)	0.10	–
146	555445.53	2232606.86	Метод спутниковых геодезических измерений (определений)	0.10	–
147	555440.76	2232607.17	Метод спутниковых геодезических измерений (определений)	0.10	–
148	555416.65	2232548.30	Метод спутниковых геодезических измерений (определений)	0.10	–
149	555399.06	2232537.38	Метод спутниковых	0.10	–

			геодезических измерений (определений)		
150	555187.73	2232402.58	Метод спутниковых геодезических измерений (определений)	0.10	–
151	555122.71	2232359.19	Метод спутниковых геодезических измерений (определений)	0.10	–
152	555083.29	2232330.18	Метод спутниковых геодезических измерений (определений)	0.10	–
153	555078.98	2232244.57	Метод спутниковых геодезических измерений (определений)	0.10	–
154	555065.88	2232209.22	Метод спутниковых геодезических измерений (определений)	0.10	–
155	555042.76	2232172.01	Метод спутниковых геодезических измерений (определений)	0.10	–
156	554945.11	2232047.69	Метод спутниковых геодезических измерений (определений)	0.10	–
157	554882.54	2231980.76	Метод спутниковых геодезических измерений (определений)	0.10	–
158	554839.80	2231941.31	Метод спутниковых геодезических измерений (определений)	0.10	–
159	554766.36	2231869.46	Метод спутниковых геодезических измерений (определений)	0.10	–
160	554636.44	2231773.19	Метод спутниковых геодезических измерений (определений)	0.10	–
161	554604.50	2231639.81	Метод спутниковых геодезических измерений (определений)	0.10	–
162	554541.04	2231563.17	Метод спутниковых геодезических измерений (определений)	0.10	–
163	554525.98	2231552.64	Метод спутниковых геодезических измерений (определений)	0.10	–
164	554531.41	2231543.07	Метод спутниковых геодезических измерений (определений)	0.10	–
165	554602.81	2231446.71	Метод спутниковых геодезических измерений (определений)	0.10	–
166	554688.81	2231365.70	Метод спутниковых геодезических измерений (определений)	0.10	–

			измерений (определений)		
167	554633.97	2231328.83	Метод спутниковых геодезических измерений (определений)	0.10	–
168	554648.09	2231137.05	Метод спутниковых геодезических измерений (определений)	0.10	–
169	554725.78	2231042.39	Метод спутниковых геодезических измерений (определений)	0.10	–
170	554720.38	2230866.34	Метод спутниковых геодезических измерений (определений)	0.10	–
171	554544.06	2230607.21	Метод спутниковых геодезических измерений (определений)	0.10	–
172	554561.48	2230595.49	Метод спутниковых геодезических измерений (определений)	0.10	–
173	554741.23	2230859.68	Метод спутниковых геодезических измерений (определений)	0.10	–
174	554746.86	2231045.12	Метод спутниковых геодезических измерений (определений)	0.10	–
175	554751.77	2231084.00	Метод спутниковых геодезических измерений (определений)	0.10	–
176	554849.79	2231076.46	Метод спутниковых геодезических измерений (определений)	0.10	–
177	554979.19	2231075.83	Метод спутниковых геодезических измерений (определений)	0.10	–
178	555041.48	2231106.84	Метод спутниковых геодезических измерений (определений)	0.10	–
179	555116.46	2231165.10	Метод спутниковых геодезических измерений (определений)	0.10	–
180	555128.12	2231191.97	Метод спутниковых геодезических измерений (определений)	0.10	–
181	555284.21	2231301.16	Метод спутниковых геодезических измерений (определений)	0.10	–
182	555420.40	2231396.54	Метод спутниковых геодезических измерений (определений)	0.10	–
183	555568.18	2231507.31	Метод спутниковых геодезических измерений	0.10	–

			(определений)		
184	555733.42	2231620.76	Метод спутниковых геодезических измерений (определений)	0.10	–
185	555802.33	2231653.10	Метод спутниковых геодезических измерений (определений)	0.10	–
186	555816.71	2231646.19	Метод спутниковых геодезических измерений (определений)	0.10	–
187	555944.44	2231750.29	Метод спутниковых геодезических измерений (определений)	0.10	–
188	556010.46	2231793.71	Метод спутниковых геодезических измерений (определений)	0.10	–
189	556055.11	2231824.64	Метод спутниковых геодезических измерений (определений)	0.10	–
78	556062.36	2231828.77	Метод спутниковых геодезических измерений (определений)	0.10	–

3. Сведения о характерных точках части (частей) границы объекта

Обозначение характерных точек части границы	Координаты, м		Метод определения координат характерной точки	Средняя квадратическая погрешность положения характерной точки (M _t), м	Описание обозначения точки на местности (при наличии)
	X	Y			
1	2	3	4	5	6
–	–	–	–	–	–


Схема расположения границ

для размещения объекта

Электросетевой комплекс Подстанция 35/6 кВ «Скобелевка» (ВЛ-6 кВ ф. Хохловка, КТП-4207, КТП-4217, КТП-4219, КТП-4239, КТП-4234, КТП-4264, КТП-4209, КТП-4275, КТП-4279, КТП-4268)

(наименование объекта)

Обзорная схема границ объекта

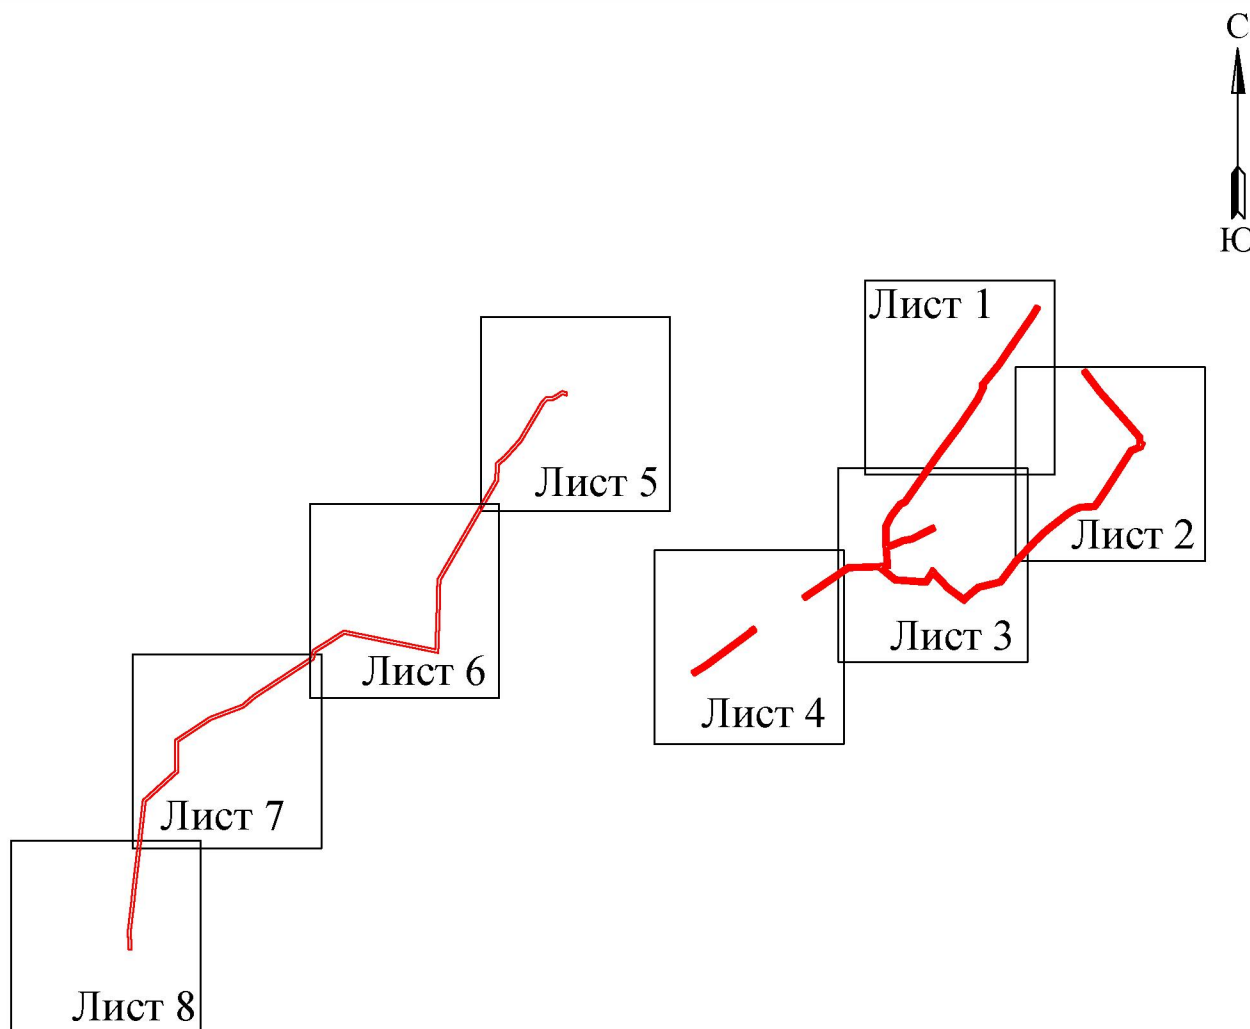

Условные обозначения:


 - граница устанавливаемого публичного сервитута

Схема расположения границ публичного сервитута для эксплуатации объекта

Электросетевой комплекс (ЭСК) Подстанция 35/6 кВ "Скобелевка" с линиями электропередачи и трансформаторными подстанциями.
(ВЛ-6 кВ ф. Хохловка, КТП-4207, КТП-4217, КТП-4219, КТП-4234, КТП-4239, КТП-4264, КТП-4209, КТП-4275, КТП-4279, КТП-4268)
(наименование объекта)



Используемые условные знаки и обозначения:

Масштаб 1:4000

Лист 2 из 9








 1	- обозначение характерной точки границы устанавливаемого публичного сервитута	 г. Пермь	- наименование населенного пункта
	- границы земельных участков, попадающих в зону публичного сервитута		- граница устанавливаемого публичного сервитута
	- граница кадастрового квартала		
 59:01:2010331	- номер кадастрового квартала		
 :123	- кадастровый номер земельного участка		

Схема расположения границ публичного сервитута

для эксплуатации объекта

Электросетевой комплекс (ЭСК) Подстанция 35/6 кВ "Скобелевка" с линиями электропередачи и трансформаторными подстанциями.
(ВЛ-6 кВ ф. Хохловка, КТП-4207, КТП-4217, КТП-4219, КТП-4239, КТП-4234, КТП-4264, КТП-4209, КТП-4275, КТП-4279, КТП-4268)

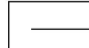(наименование объекта)

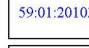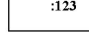

Используемые условные знаки и обозначения:

- 1 - обозначение характерной точки границы устанавливаемого публичного сервитута
- - границы земельных участков, попадающих в зону публичного сервитута
- - граница кадастрового квартала
- 59:01:2010331 - номер кадастрового квартала
- :123 - кадастровый номер земельного участка


- г. Шемети - наименование населенного пункта
- - граница устанавливаемого публичного сервитута

Масштаб 1:4000

Лист 3 из 9

Схема расположения границ публичного сервитута для эксплуатации объекта

Электросетевой комплекс (ЭСК) Подстанция 35/6 кВ "Скобелевка" с линиями электропередачи и трансформаторными подстанциями.
(ВЛ-6 кВ ф. Хохловка, КТП-4207, КТП-4217, КТП-4219, КТП-4239, КТП-4234, КТП-4264, КТП-4209, КТП-4275, КТП-4279, КТП-4268)
(наименование объекта)

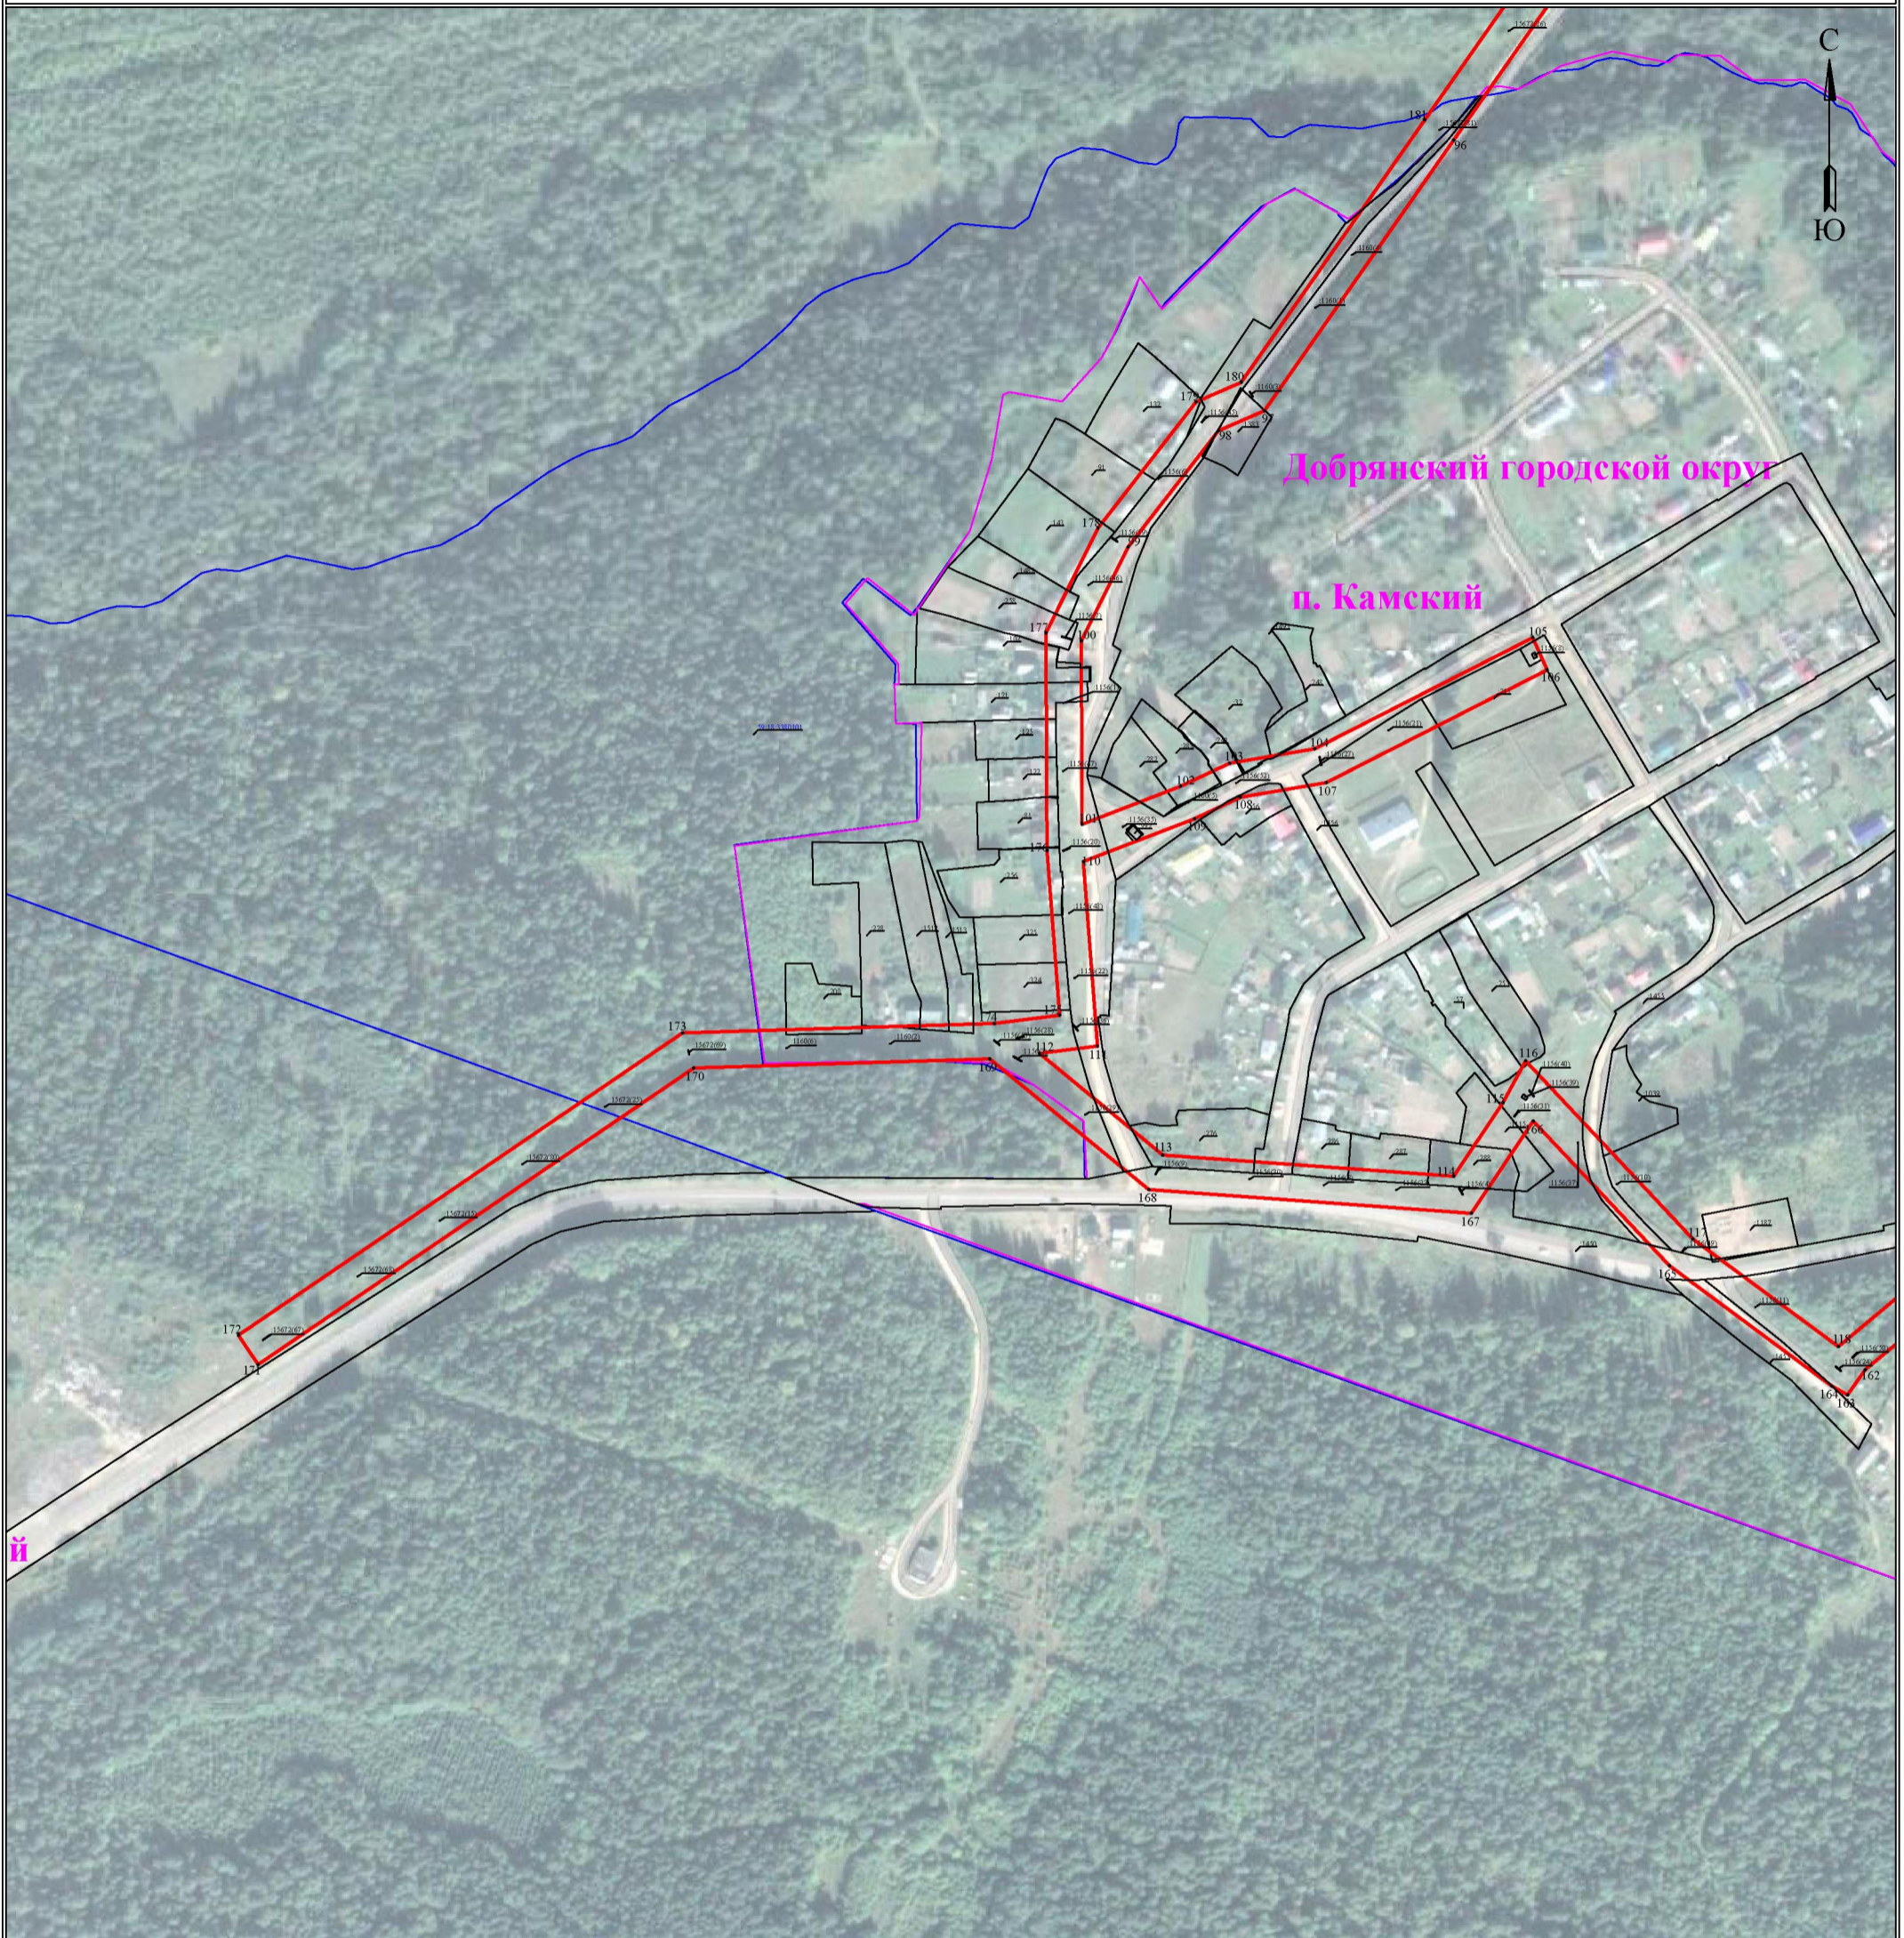

Используемые условные знаки и обозначения:

- 1 - обозначение характерной точки границы устанавливаемого публичного сервитута
- - границы земельных участков, попадающих в зону публичного сервитута
- - граница кадастрового квартала
- 59:01:2010331 - номер кадастрового квартала
- :123 - кадастровый номер земельного участка

- г. Пермь - наименование населенного пункта
- - граница устанавливаемого публичного сервитута

Масштаб 1:4000

Лист 4 из 9

Схема расположения границ публичного сервитута для эксплуатации объекта

Электросетевой комплекс (ЭСК) Подстанция 35/6 кВ "Скобелевка" с линиями электропередачи и трансформаторными подстанциями.
(ВЛ-6 кВ ф. Хохловка, КТП-4207, КТП-4217, КТП-4219, КТП-4239, КТП-4234, КТП-4264, КТП-4209, КТП-4275, КТП-4279, КТП-4268)
(наименование объекта)



Используемые условные знаки и обозначения:

Масштаб 1:4000

Лист 5 из 9

● 1	- обозначение характерной точки границы устанавливаемого публичного сервитута	г. Пермь	- наименование населенного пункта
—	- границы земельных участков, попадающих в зону публичного сервитута	—	- граница устанавливаемого публичного сервитута
—	- граница кадастрового квартала		
59:01:2010331	- номер кадастрового квартала		
:123	- кадастровый номер земельного участка		

Схема расположения границ публичного сервитута для эксплуатации объекта

Электросетевой комплекс (ЭСК) Подстанция 35/6 кВ "Скобелевка" с линиями электропередачи и трансформаторными подстанциями.
(ВЛ-6 кВ ф. Хохловка, КТП-4207, КТП-4217, КТП-4219, КТП-4239, КТП-4234, КТП-4264, КТП-4209, КТП-4275, КТП-4279, КТП-4268)

(наименование объекта)



Используемые условные знаки и обозначения:

Масштаб 1:4000

Лист 6 из 9

● 1	- обозначение характерной точки границы устанавливаемого публичного сервитута	г. Пермь	- наименование населенного пункта
—	- границы земельных участков, попадающих в зону публичного сервитута	—	- граница устанавливаемого публичного сервитута
—	- граница кадастрового квартала		
59:01:2010331	- номер кадастрового квартала		
:123	- кадастровый номер земельного участка		

Схема расположения границ публичного сервитута для эксплуатации объекта

Электросетевой комплекс (ЭСК) Подстанция 35/6 кВ "Скобелевка" с линиями электропередачи и трансформаторными подстанциями.
(ВЛ-6 кВ ф. Хохловка, КТП-4207, КТП-4217, КТП-4219, КТП-4239, КТП-4234, КТП-4264, КТП-4209, КТП-4275, КТП-4279, КТП-4268)
(наименование объекта)



Используемые условные знаки и обозначения:

Масштаб 1:4000

Лист 7 из 9

- 1 - обозначение характерной точки границы устанавливаемого публичного сервитута
- - границы земельных участков, попадающих в зону публичного сервитута
- - граница кадастрового квартала
- 59:01:2010331 - номер кадастрового квартала
- :123 - кадастровый номер земельного участка







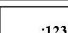
- г. Пермь - наименование населенного пункта
- - граница устанавливаемого публичного сервитута

Схема расположения границ публичного сервитута для эксплуатации объекта

Электросетевой комплекс (ЭСК) Подстанция 35/6 кВ "Скобелевка" с линиями электропередачи и трансформаторными подстанциями.
(ВЛ-6 кВ ф. Хохловка, КТП-4207, КТП-4217, КТП-4219, КТП-4234, КТП-4234, КТП-4264, КТП-4209, КТП-4275, КТП-4279, КТП-4268)
(наименование объекта)



Используемые условные знаки и обозначения:

	- обозначение характерной точки границы устанавливаемого публичного сервитута		- наименование населенного пункта
	- границы земельных участков, попадающих в зону публичного сервитута		- граница устанавливаемого публичного сервитута
	- граница кадастрового квартала		
	- номер кадастрового квартала		
	- кадастровый номер земельного участка		

Масштаб 1:4000







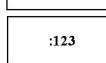
Лист 8 из 9

Схема расположения границ публичного сервитута для эксплуатации объекта

Электросетевой комплекс (ЭСК) Подстанция 35/6 кВ "Скобелевка" с линиями электропередачи и трансформаторными подстанциями.
(ВЛ-6 кВ ф. Хохловка, КТП-4207, КТП-4217, КТП-4219, КТП-4239, КТП-4234, КТП-4264, КТП-4209, КТП-4275, КТП-4279, КТП-4268)
(наименование объекта)



Используемые условные знаки и обозначения:

- | | | | |
|--|---|--|---|
|  1 | - обозначение характерной точки границы устанавливаемого публичного сервитута |  г. Пермь | - наименование населенного пункта |
|  | - границы земельных участков, попадающих в зону публичного сервитута |  | - граница устанавливаемого публичного сервитута |
|  | - граница кадастрового квартала | | |
|  59:01:2010331 | - номер кадастрового квартала | | |
|  :123 | - кадастровый номер земельного участка | | |

Масштаб 1:4000

Лист 9 из 9