

В соответствии со статьей 39.18 Земельного кодекса Российской Федерации администрация Добрянского муниципального района информирует о возможности предоставления следующего земельного участка

№	Местоположение (адрес) и кадастровый номер земельного участка	Площадь (кв.м.)	Вид права	Цель, для которой предоставляется земельный участок
1	Добрянский район, Вильвенское сельское поселение, п. Кыж, пер. Лесной	2051*	собственность	для индивидуального жилищного строительства

Лица, заинтересованные в предоставлении земельных участков, вправе подавать заявления о намерении участвовать в аукционе по продаже земельного участка.

Место приема заявлений:

Администрация Добрянского муниципального района Пермского края  
адрес: Пермский край, г. Добрянка, ул. Советская, д.14, каб. 305.

Способы подачи заявлений\*\*:

- при личном обращении;
- в электронной форме на адрес электронной почты: [admdob@perm.ru](mailto:admdob@perm.ru), в соответствии с порядком, утвержденным Приказом Минэкономразвития России от 14.01.2015 N 7.

Срок приема заявлений о предоставлении земельных участков в соответствии с информацией № 20/2017 с 10.04.2017 по 9.05.2017 (включительно) с 8-30 до 13-00 и с 13-48 до 17-30 часов, по пятницам до 16-30 часов (кроме выходных и праздничных дней).

Более подробную информацию можно получить в Муниципальном казенном учреждении «Добрянский городской информационный центр» по адресу: ул. 8 Марта,13, с 8-30 до 13-00 и с 13-48 до 17-30 часов, тел. 25440.

\* Площадь земельного участка в соответствии со схемой расположения земельного участка.


\*\*Административный регламент предоставления муниципальной услуги, утвержденный постановлением администрации Добрянского муниципального района Пермского края от 10.02.2017 № 107.

**Утверждена:**

постановлением администрации Добрянского муниципального района от \_\_\_\_\_ № \_\_\_\_\_

СХЕМА расположения земельного участка или земельных участков на кадастровом плане территории					
Условный номер земельного участка :ЗУ			Площадь земельного участка 2051 кв.м.		
Обозначение характерных точек границ	Координаты, м (система координат – МСК 59)		Обозначение характерных точек границ	Координаты, м (система координат – МСК 59)	
	X	Y		X	Y
1	2	3	4	5	6
т1	581 423,55	2 264 910,69	т5	581 430,86	2 264 974,07
т2	581 450,10	2 264 921,44	т6	581 389,45	2 264 955,40
т3	581 444,76	2 264 934,13	т7	581 405,56	2 264 942,54
т4	581 440,98	2 264 946,42	т8	581 401,89	2 264 931,87

Масштаб 1:1000

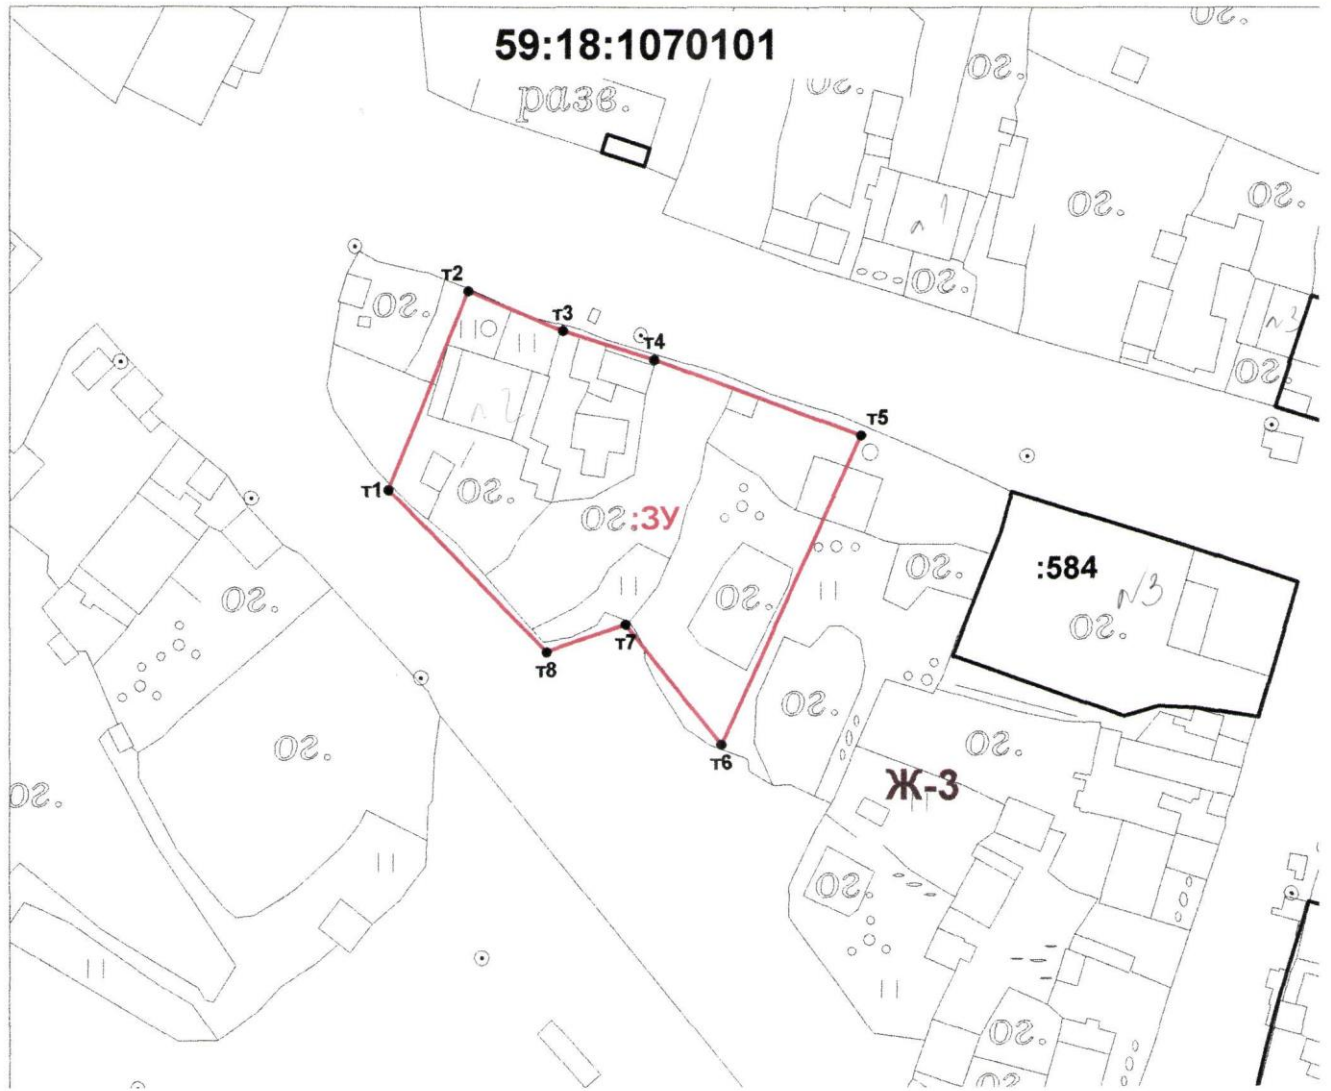

**Условные обозначения:**

- :ЗУ - граница и обозначение вновь образуемого земельного участка;
- - граница земельного участка, содержащаяся в сведениях ЕГРН;
- - - - - граница кадастрового квартала;
- 59:18:1070101** - номер кадастрового квартала;
- :584** - надпись кадастрового номера земельного участка, содержащегося в сведениях ЕГРН;
- Ж-3** - обозначение территориальной зоны по ПЗЗ.