

В соответствии со статьей 39.18 Земельного кодекса Российской Федерации администрация Добрянского муниципального района информирует о возможности предоставления следующих земельных участков

№	Местоположение (адрес) и кадастровый номер земельного участка (при наличии)	Площадь (кв.м.)	Вид права	Цель, для которой предоставляется земельный участок
1	Сенькинское сельское поселение, с. Усть-Гаревая, в северо-западной части кадастрового квартала 59:18:1250101	2000*	собственность	индивидуальные жилые дома

\*площадь земельного участка в соответствии со схемой расположения земельного участка.

Лица, заинтересованные в предоставлении земельных участков, вправе подавать заявления о намерении участвовать в аукционе по продаже земельного участка.

Место приема заявлений:

Администрация Добрянского муниципального района Пермского края, адрес: Пермский край, г. Добрянка, ул. Советская, д.14, каб. 305.

Способы подачи заявлений\*\*:

- при личном обращении;
- в электронной форме через Единый портал государственных и муниципальных услуг, либо по электронной почте, в соответствии с порядком утвержденным Приказом Министерства экономического развития России от 14.01.2015 года №7.

Срок приема заявлений о предоставлении земельных участков в соответствии с информацией № 16/2017 с 10.04.2017 по 09.05.2017 (включительно) с 8-30 до 13-00 и с 13-48 до 17-30 часов, по пятницам до 16-30 часов (кроме выходных и праздничных дней).

Утверждена

от \_\_\_\_\_ № \_\_\_\_\_


Схема расположения земельного участка или земельных участков на кадастровом плане территории

Условный номер земельного участка: -

Площадь земельного участка: 2000 кв.м.

Система координат: МСК 59 (Зона 2)

Обозначение характерных точек границ	Координаты, м	
	X	Y
1	2	3
н1	573 159,79	2 224 625,37
н2	573 146,27	2 224 669,12
н3	573 104,31	2 224 656,04
н4	573 117,59	2 224 612,85
н1	573 159,79	2 224 625,37

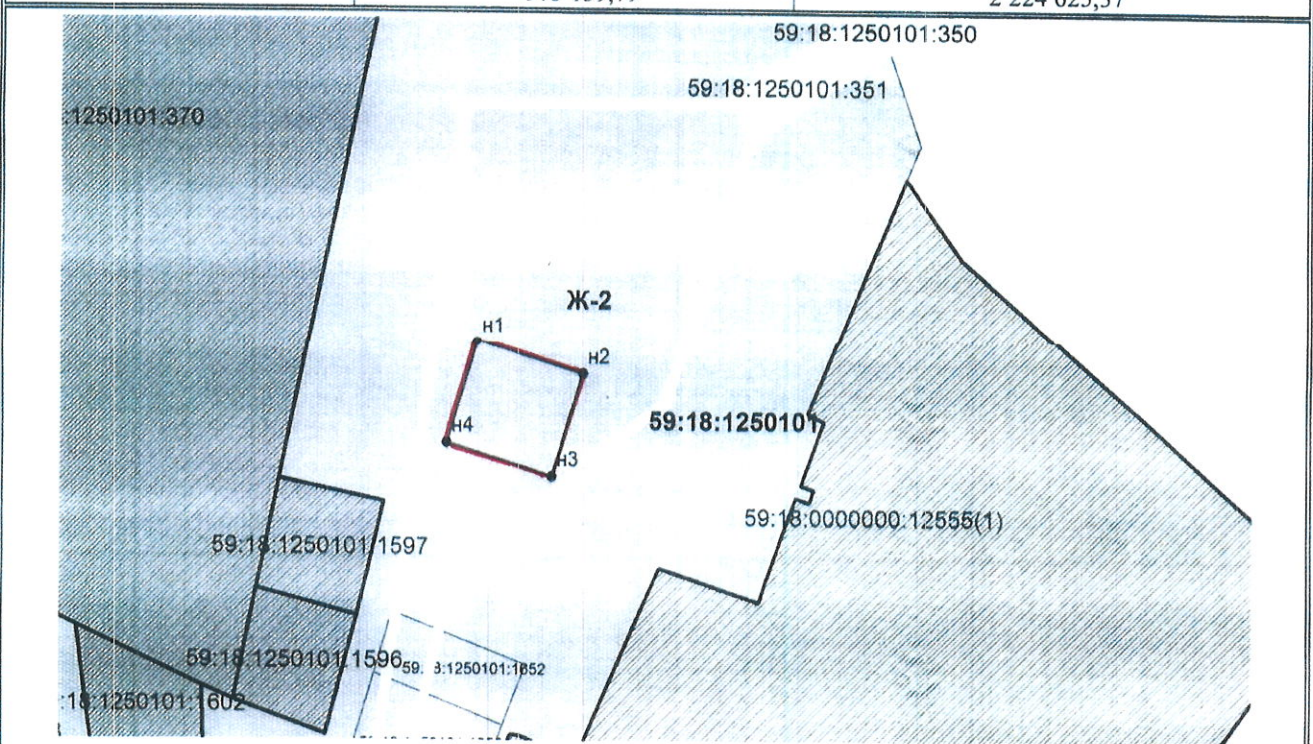

Масштаб 1:3000

Условные обозначения:

— граница образуемого земельного участка

— границы земельных участков установленные в соответствии с федеральным законодательством, включенные в ЕГРН

59:18:1250101- надпись номера кадастрового квартала

Ж-2 - зона индивидуальной жилой застройки