


**УТВЕРЖДЕНА**  
постановлением администрации  
Добрянского муниципального района  
Пермского края  
от \_\_\_\_\_ № \_\_\_\_\_

**Схема расположения земельного участка на кадастровом плане территории**

Условный номер земельного участка -		
Площадь земельного участка <b>1700</b> кв.м.		
Обозначение характерных точек границ	Координаты, м	
	X	Y
1	2	3
1	565949,52	2257698,72
2	565937,34	2257762,73
3	565917,45	2257759,56
4	565925,20	2257719,24
5	565908,94	2257716,18
6	565913,30	2257693,17

Система координат – МСК-59

Масштаб 1:1000

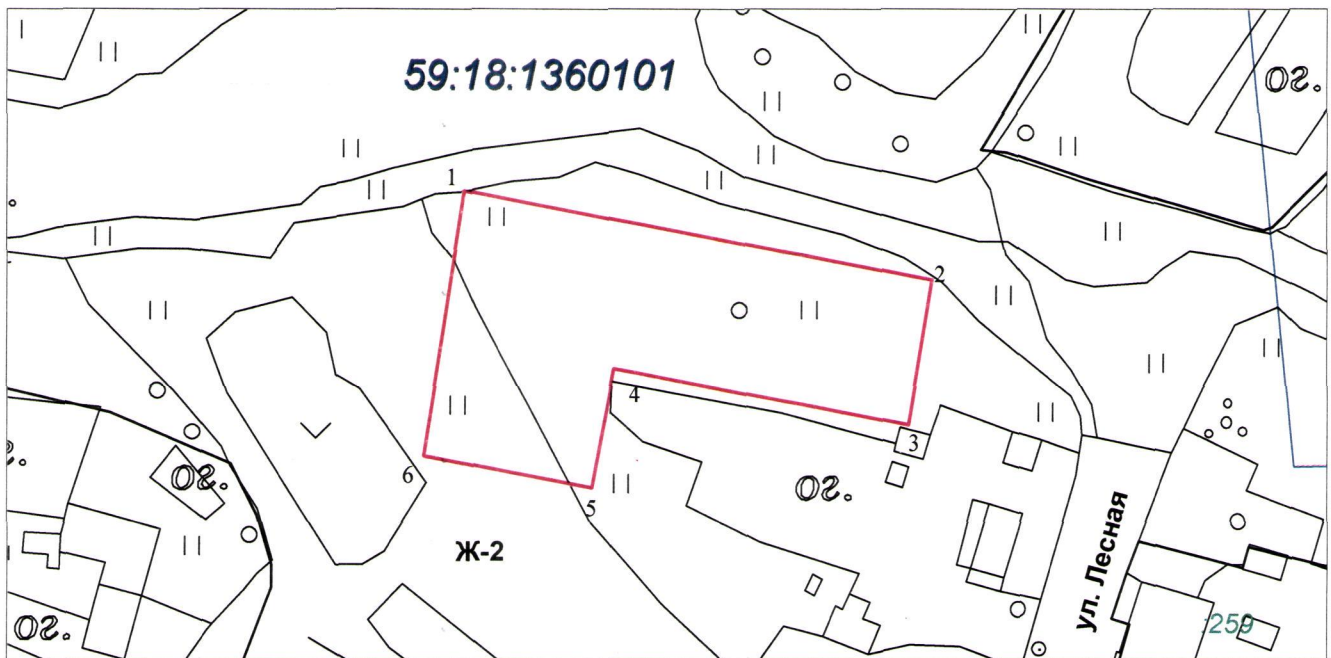

**Условные обозначения:**

- проектируемая граница земельного участка
- границы земельных участков, содержащиеся в сведениях ЕГРН
- 59:18:1360101** - номер кадастрового квартала