

Утверждена


от \_\_\_\_\_

№ \_\_\_\_\_

**СХЕМА расположения земельного участка или земельных участков  
на кадастровом плане территории**

Условный номер земельного участка - :ЗУ1		
Площадь земельного участка 1300 кв.м.		
Обозначение характерных точек границ	Координаты, м	
	X	Y
1	2	3
1	565249.78	2232368.36
2	565257.15	2232387.55
3	565257.82	2232389.31
4	565208.00	2232393.20
5	565202.52	2232361.81
6	565224.97	2232357.86
7	565225.94	2232361.75
8	565230.37	2232360.78
9	565232.97	2232373.31
10	565234.41	2232372.84
1	565249.78	2232368.36

Система координат МСК-59 Масштаб 1:1500

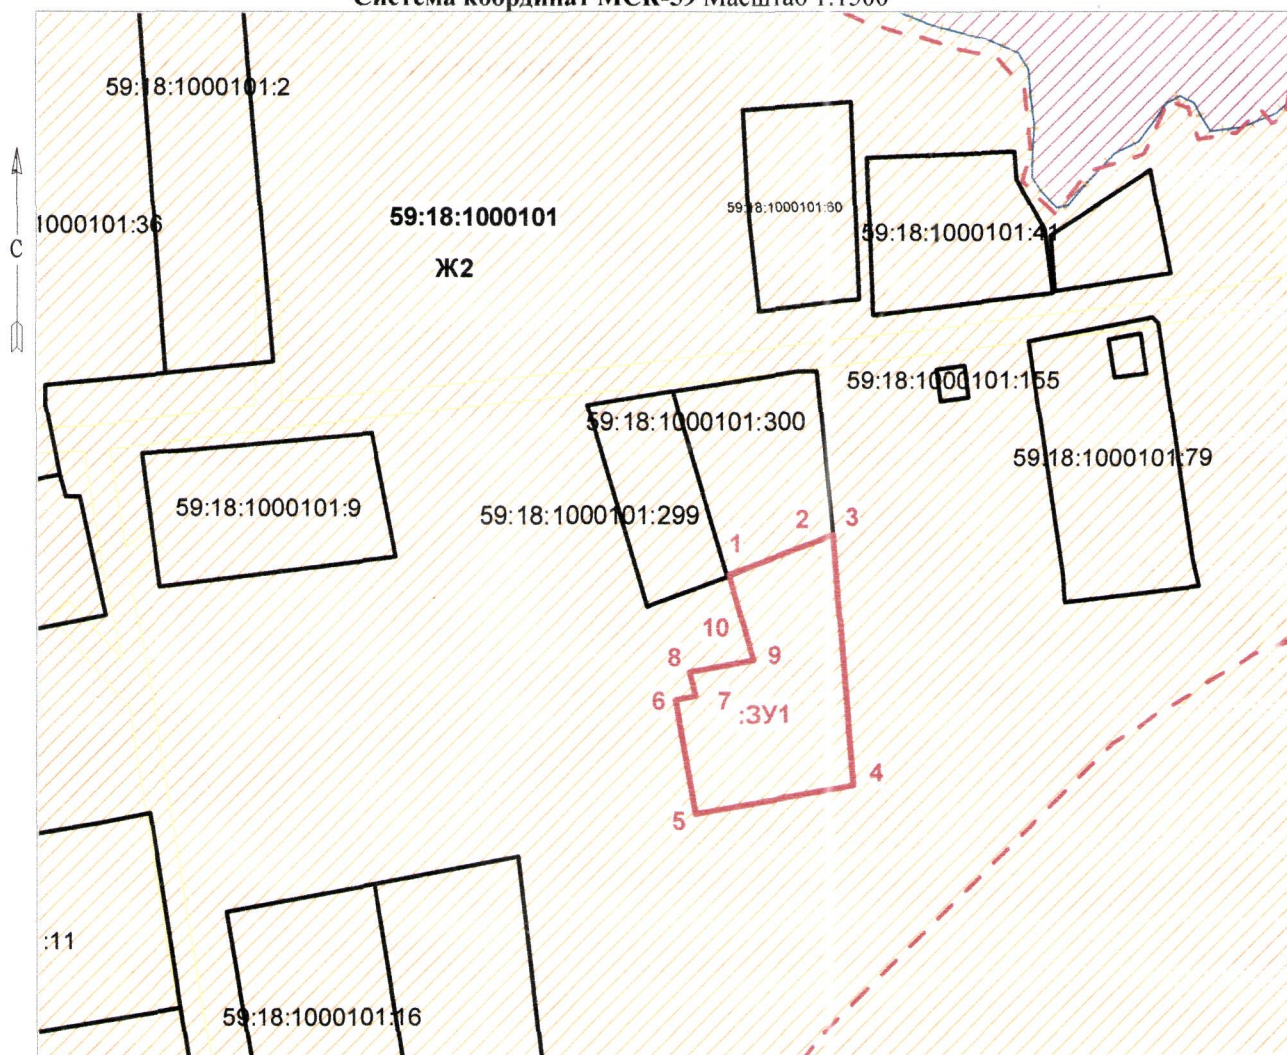

Исполнитель Александрова А.С. 8 919 48 75 099

**Условные обозначения:**



- границы проектируемого земельного участка;



- границы учтенных земельных участков;



- границы квартала, в котором проектируется участок;

59:18:100010:300 - надписи учтенных земельных участков;



- Часть водоохраной зоны Камского водохранилища



- ОХРАННАЯ ЗОНА ВЛ 0,4 кВ ОТ ТП 502;

:3У1

- обозначение проектируемого земельного участка;

59:18:100010 – кадастровый квартал, в котором проектируется земельный участок;

Ж2 - кодовое обозначение территориальной зоны;

**Исполнитель Александрова А.С. 8 919 48 75 099**