

Схема расположения границ публичного сервитута

Объект: Воздушная линия электропередачи ВЛ-6 кВ фидер Бобки

Местоположение: Пермский край, Добрянский район

Категория земель: Земли сельскохозяйственного назначения

Площадь земель и/или части земельного участка, кв.м.: 26,92, в том числе:


на земельном участке 59:18:3630202:1 - 0,13 кв.м;
на земельном участке 59:18:3630202:1365 - 0,13 кв.м;
на земельном участке 59:18:3630202:1353 - 0,13 кв.м;
на земельном участке 59:18:3630202:981 - 0,78 кв.м;
на земельном участке 59:18:3630202:1788 - 1,56 кв.м;
на земельном участке 59:18:3630202:1852 - 0,12 кв.м;
на земельном участке 59:18:3630202:1866 - 0,12 кв.м;
на земельном участке 59:18:3630202:1868 - 0,12 кв.м;
на земельном участке 59:18:3630202:3405 - 0,12 кв.м;
на земельном участке 59:18:3630202:27 - 0,12 кв.м;
на земельном участке 59:18:3630202:1086 - 16,02 кв.м;
на земельном участке 59:18:3630202:1085 - 0,13 кв.м;
на земельном участке 59:18:3630202:1750 - 0,13 кв.м;
на земельном участке 59:18:3630202:1749 - 0,13 кв.м;
на земельном участке 59:18:3630202:1747 - 0,13 кв.м;
на земельном участке 59:18:3630202:2216 - 2,03 кв.м;
на земельном участке 59:18:3630202:2220 - 0,12 кв.м;
на земельном участке 59:18:3630202:1331 - 1,97 кв.м;
на земельном участке 59:18:3630202:1333 - 0,12 кв.м;
на земельном участке 59:18:3630202:709 - 0,12 кв.м;
на земельном участке 59:18:3630202:708 - 2,32 кв.м;
на земельном участке 59:18:3630202:145 - 0,13 кв.м;
на земельном участке 59:18:3630202:179 - 0,12 кв.м;
на земельном участке 59:18:3630202:194 - 0,12 кв.м.

Описание границ смежных землепользователей:

от т.н1 до т.н1 - земельный участок с кадастровым номером 59:18:3630202:1;
от т.н5 до т.н5 - земельный участок с кадастровым номером 59:18:3630202:1365;
от т.н9 до т.н9 - земельный участок с кадастровым номером 59:18:3630202:1353;
от т.н13 до т.н13, от т.н17 до т.н17, от т.н23 до т.н26 - земельный участок с кадастровым номером 59:18:3630202:981;
от т.н26 до т.н23 - земельный участок с кадастровым номером 59:18:3630202:1788;
от т.н27 до т.н27 - земельный участок с кадастровым номером 59:18:3630202:1852;
от т.н31 до т.н31 - земельный участок с кадастровым номером 59:18:3630202:1866;
от т.н35 до т.н35 - земельный участок с кадастровым номером 59:18:3630202:1868;
от т.н39 до т.н39 - земельный участок с кадастровым номером 59:18:3630202:3405;
от т.н43 до т.н43 - земельный участок с кадастровым номером 59:18:3630202:27;
от т.н47 до т.н47 - земельный участок с кадастровым номером 59:18:3630202:1086;
от т.н51 до т.н51 - земельный участок с кадастровым номером 59:18:3630202:1085;
от т.н55 до т.н55 - земельный участок с кадастровым номером 59:18:3630202:1750;
от т.н59 до т.н59 - земельный участок с кадастровым номером 59:18:3630202:1749;
от т.н63 до т.н63 - земельный участок с кадастровым номером 59:18:3630202:1747;
от т.н67 до т.н67 - земельный участок с кадастровым номером 59:18:3630202:2216;
от т.н71 до т.н71 - земельный участок с кадастровым номером 59:18:3630202:2220;
от т.н75 до т.н75 - земельный участок с кадастровым номером 59:18:3630202:1331;
от т.н79 до т.н79 - земельный участок с кадастровым номером 59:18:3630202:1333;
от т.н83 до т.н83 - земельный участок с кадастровым номером 59:18:3630202:709;
от т.н87 до т.н87 - земельный участок с кадастровым номером 59:18:3630202:708;
от т.н91 до т.н91 - земельный участок с кадастровым номером 59:18:3630202:145;
от т.н95 до т.н95 - земельный участок с кадастровым номером 59:18:3630202:179;
от т.н99 до т.н99 - земельный участок с кадастровым номером 59:18:3630202:194.

Условные обозначения:

- н1 - обозначение характерной точки проектной границы публичного сервитута
- :9 - границы и номер земельного участка, сведения о котором внесены в ЕГРН
- — — — — воздушная линия электропередачи ВЛ-6 кВ ф. Бобки
- :ЗУ1 - проектные границы публичного сервитута
- № 77 - обозначение и номер опоры ЛЭП

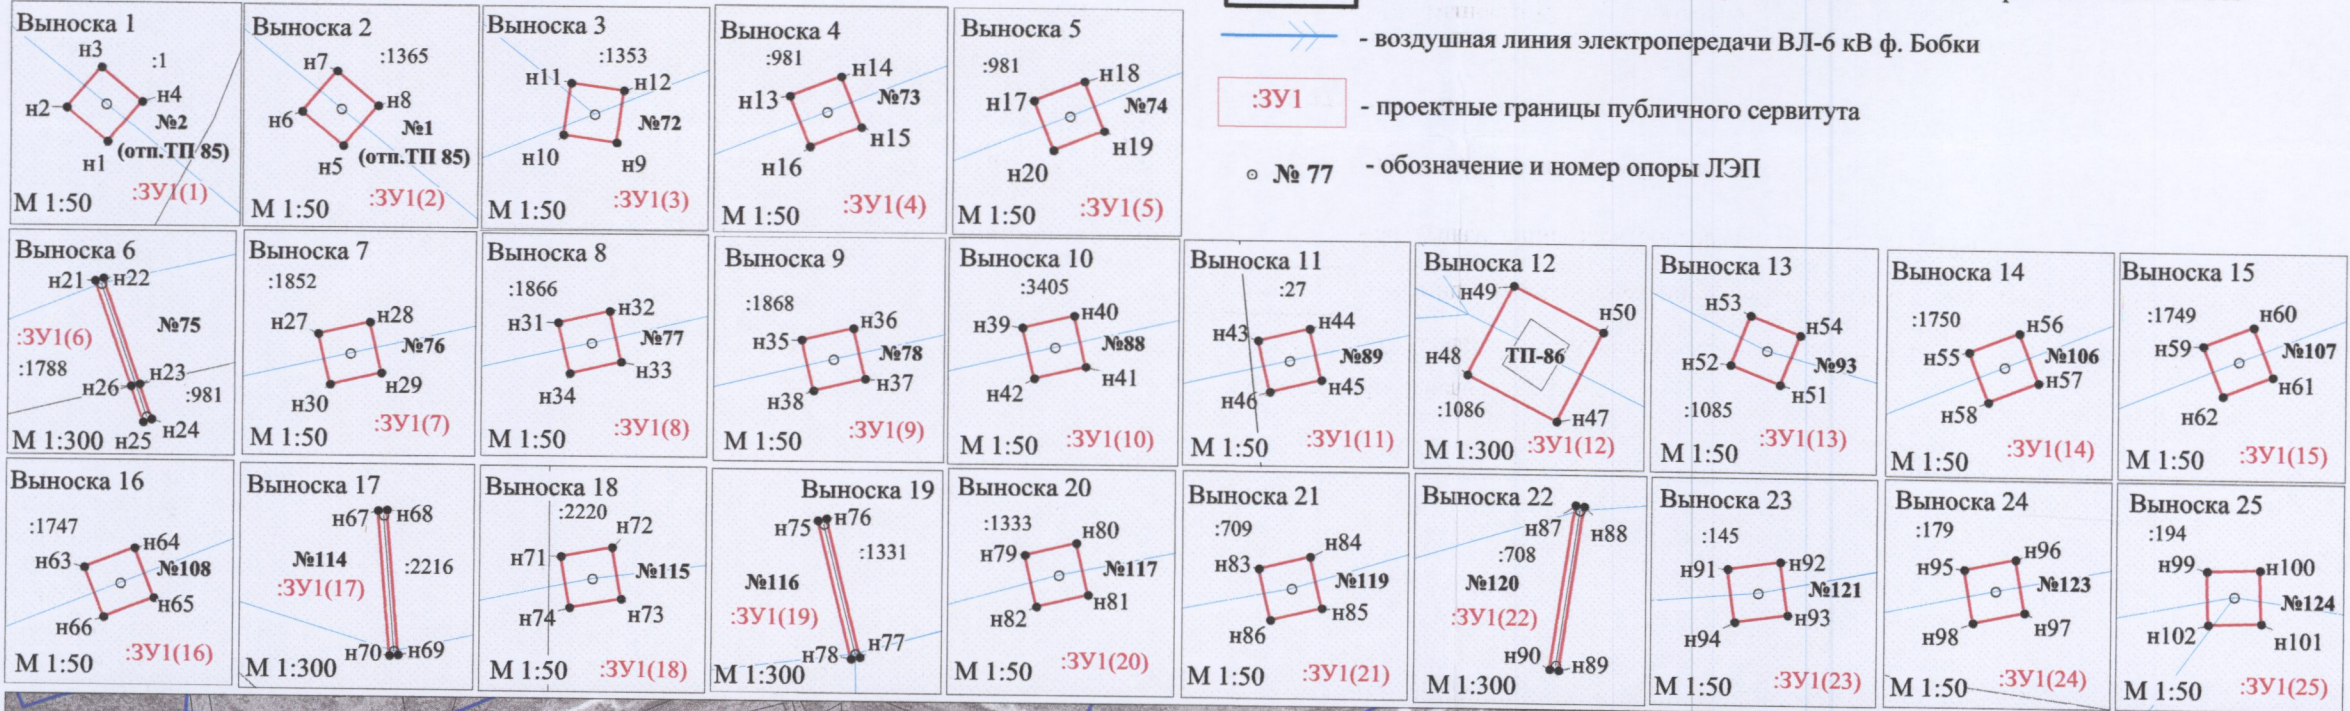

МСК-59, зона 2

Масштаб 1:10 000

Каталог координат

Обозначение характерных точек границ	Координаты, м		Площадь, кв.м.	
	X	Y		
1	2	3	4	
:ЗУ1(1)				
н1	537604.62	2244084.80	0.13	
н2	537604.85	2244084.53		
н3	537605.12	2244084.76		
н4	537604.89	2244085.03		
н1	537604.62	2244084.80	0.13	
:ЗУ1(2)				
н5	537573.88	2244122.05		
н6	537574.11	2244121.78		
н7	537574.38	2244122.01	0.13	
н8	537574.15	2244122.28		
н5	537573.88	2244122.05		
:ЗУ1(3)				
н9	537542.17	2244161.16	0.13	
н10	537542.22	2244160.81		
н11	537542.57	2244160.86		
н12	537542.52	2244161.21		
н9	537542.17	2244161.16	0.13	
:ЗУ1(4)				
н13	537564.50	2244216.51		
н14	537564.63	2244216.84		
н15	537564.30	2244216.97	0.13	
н16	537564.17	2244216.64		
н13	537564.50	2244216.51		
:ЗУ1(5)				
н17	537586.62	2244271.88	0.13	
н18	537586.75	2244272.21		
н19	537586.42	2244272.34		
н20	537586.29	2244272.01		
н17	537586.62	2244271.88	2.08	
:ЗУ1(6)				
н21	537609.20	2244327.71		
н22	537609.31	2244328.04		
н23	537605.06	2244329.50	0.12	
н24	537603.66	2244329.98		
н25	537603.55	2244329.65		
н26	537604.98	2244329.16		
н21	537609.20	2244327.71	0.12	
:ЗУ1(7)				
н27	537621.62	2244382.17		
н28	537621.70	2244382.51		
н29	537621.36	2244382.59	0.12	
н30	537621.28	2244382.25		
н27	537621.62	2244382.17		
:ЗУ1(8)				
н31	537634.65	2244440.00	0.12	
н32	537634.73	2244440.34		
н33	537634.39	2244440.42		
н34	537634.31	2244440.08		
н31	537634.65	2244440.00	0.12	
:ЗУ1(9)				
н35	537647.68	2244494.73		
н36	537647.76	2244495.07		
н37	537647.42	2244495.15	0.12	
н38	537647.34	2244494.81		
н35	537647.68	2244494.73		
:ЗУ1(10)				
н39	537777.83	2245060.73	0.12	
н40	537777.91	2245061.07		
н41	537777.57	2245061.15		
н42	537777.49	2245060.81		
н39	537777.83	2245060.73	0.12	
:ЗУ1(11)				
н43	537791.05	2245119.11		
н44	537791.13	2245119.45		
н45	537790.79	2245119.53	16.02	
н46	537790.71	2245119.19		
н43	537791.05	2245119.11		
:ЗУ1(12)				
н47	537783.98	2245304.45	0.13	
н48	537785.79	2245300.88		
н49	537789.36	2245302.69		
н50	537787.55	2245306.26		
н47	537783.98	2245304.45	0.13	
:ЗУ1(13)				
н51	537772.70	2245331.63		
н52	537772.83	2245331.30		
н53	537773.16	2245331.43	0.13	
н54	537773.03	2245331.76		
н51	537772.70	2245331.63		
:ЗУ1(14)				
н55	537861.32	2245859.42	0.13	
н56	537861.45	2245859.75		
н57	537861.12	2245859.88		
н58	537860.99	2245859.55		
н55	537861.32	2245859.42	0.13	
:ЗУ1(15)				
н59	537880.69	2245907.46		
н60	537880.82	2245907.79		
н61	537880.49	2245907.92	0.13	
н62	537880.36	2245907.59		
н59	537880.69	2245907.46		
:ЗУ1(16)				
н63	537900.79	2245957.70	0.13	
н64	537900.92	2245958.03		
н65	537900.59	2245958.16		
н66	537900.46	2245957.83		
н63	537900.79	2245957.70	2.03	
:ЗУ1(17)				
н67	537878.64	2246247.10		
н68	537878.67	2246247.45		
н69	537872.90	2246247.94	0.12	
н70	537872.87	2246247.59		
н67	537878.64	2246247.10		
:ЗУ1(18)				
н71	537884.86	2246304.83	0.12	
н72	537884.92	2246305.17		
н73	537884.58	2246305.23		
н74	537884.52	2246304.89		
н71	537884.86	2246304.83	1.97	
:ЗУ1(19)				
н75	537898.98	2246376.11		
н76	537898.06	2246376.45		
н77	537893.58	2246377.81	0.12	
н78	537893.50	2246377.47		
н75	537898.98	2246376.11		
:ЗУ1(20)				
н79	537911.19	2246440.26	0.12	
н80	537911.27	2246440.60		
н81	537910.93	2246440.68		
н82	537910.85	2246440.34		
н79	537911.19	2246440.26	0.12	
:ЗУ1(21)				
н83	537935.79	2246565.54		
н84	537935.87	2246565.88		
н85	537935.53	2246565.96	0.12	
н86	537935.45	2246565.62		
н83	537935.79	2246565.54		
:ЗУ1(22)				
н87	537952.74	2246622.25	2.32	
н88	537952.69	2246622.60		
н89	537946.19	2246621.63		
н90	537946.24	2246621.28		
н87	537952.74	2246622.25	0.13	
:ЗУ1(23)				
н91	537956.92	2246675.46		
н92	537956.97	2246675.81		
н93	537956.62	2246675.86	0.13	
н94	537956.57	2246675.51		
н91	537956.92	2246675.46		
:ЗУ1(24)				
н95	537978.84	2246788.20	0.12	
н96	537978.91	2246788.54		
н97	537978.56	2246788.60		
н98	537978.49	2246788.26		
н95	537978.84	2246788.20	0.12	
:ЗУ1(25)				
н99	537988.78	2246840.75		
н100	537988.79	2246841.11		
н101	537988.44	2246841.11	0.12	
н102	537988.43	2246840.76		
н99	537988.78	2246840.75		

Заявитель:

МП
(для юридических лиц
и индивидуальных предпринимателей)

расшифровка подписи)