

Схема расположения границ публичного сервитута

Объект: Наружная сеть газоснабжения до границ земельного участка по адресу: Пермский край, г. Добрянка, пгт. Полазна, д. Мохово, ул. Зсмяничная, 37
(под строительство газопровода давлением до 0,6 Мпа, для размещения которого не требуется разрешения на строительство)

Местоположение: Пермский край, г. Добрянка, пгт. Полазна, д. Мохово, ул. Зсмяничная, 37

Площадь публичного сервитута: 49 кв.м.

(В том числе: на зу :88 - 8,39 кв. м.; на землях общего пользования - 40,61 кв. м.)

Категория земель: земли населенных пунктов

Условные обозначения:

ЗУ1 - Проектные границы публичного сервитута

н1 - Обозначение характерной точки проектной границы публичного сервитута

:88 - Границы и номер земельного участка, сведения о которых внесены в ЕГРН

— - Граница кадастрового квартала

59:18:3600201 - Номер кадастрового квартала

59.18.2.326 - Границы и учетный номер зоны с особыми условиями использования территории, сведения о которых внесены в ЕГРН

— - Проектное местоположение инженерного сооружения

Каталог координат, м

Система координат: МСК-59, зона 2


Метод определения координат - Геодезический

№ точки границы	X	Y	Средняя квадратическая погрешность положения характерной точки (Мп), м
н1	552327.80	2238859.25	0,1
н2	552329.84	2238858.57	0,1
н3	552331.11	2238862.37	0,1
н4	552329.17	2238863.01	0,1
н5	552319.43	2238866.25	0,1
н6	552318.17	2238862.45	0,1
н1	552327.80	2238859.25	0,1

Описание границ смежных землепользователей:

От точки н1 до точки 4 - земельный участок с кадастровым номером 59:18:3600201:88

От точки н4 до точки н1 - земли общего пользования

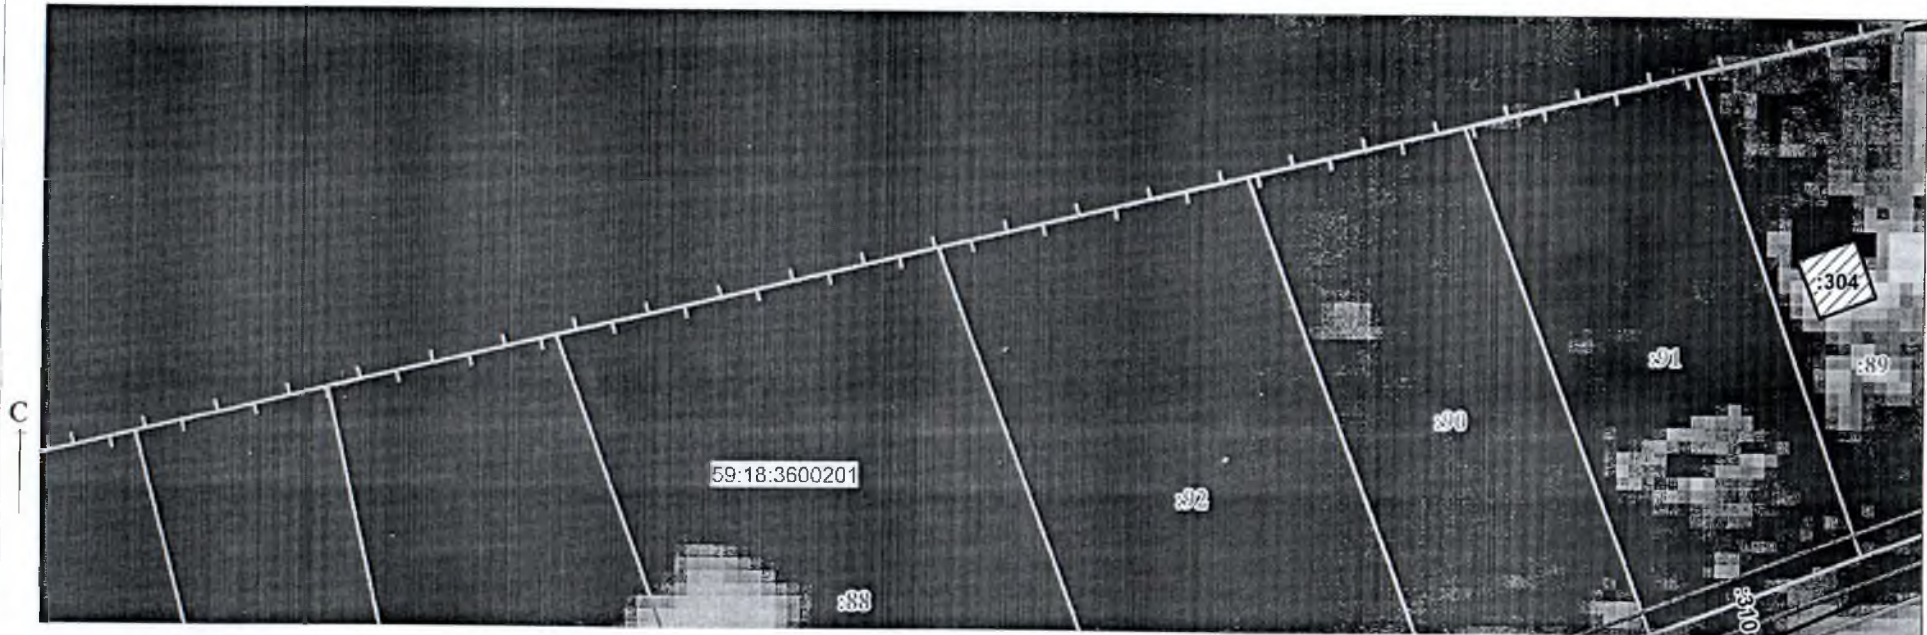



МСК-59, зона 2

Масштаб 1:700

Заявитель:

О.А. Корепанова

/ Корепанова О.А.

(подпись, расшифровка подписи)