

УТВЕРЖДЕНА


Постановление администрации Добрянского городского округа от _____ № _____

Схема расположения земельного участка на кадастровом плане территории

Условный номер земельного участка: 59:18:0290101:3У		
Площадь земельного участка 600 кв.м.		
Обозначение характерных точек границ	Координаты, м	
	X	Y
т.1	569829.04	2275925.75
т.2	569830.26	2275947.75
т.3	569807.63	2275952.61
т.4	569804.03	2275924.36

Система координат – МСК 59

Масштаб 1: 1000

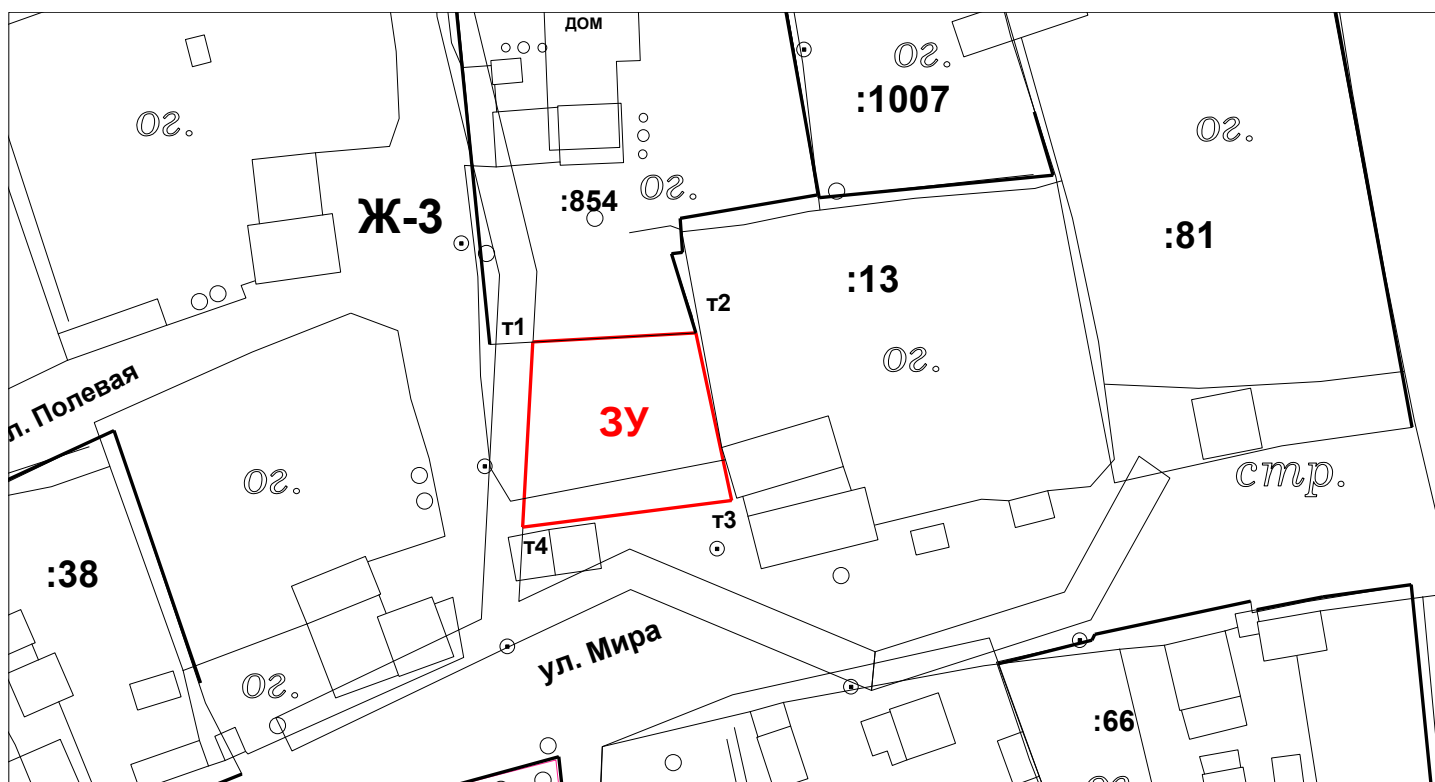

Условные обозначения:

- :3У** - граница и обозначение образуемого земельного участка
- - граница земельного участка, включенная в ГКН
- :1007** - кадастровый номер земельного участка, включенный в ГКН
- Ж-3** - обозначение территориальной зоны по ПЗЗ