


Схема расположения границ публичного сервитута

Объект: ВЛ-0.4кВ ТП-10046, входящая в состав электросетевого комплекса "Перемская"  
Местоположение: Пермский край, Добрянский городской округ  
Площадь земель и/или части земельного участка, кв.м: 22349

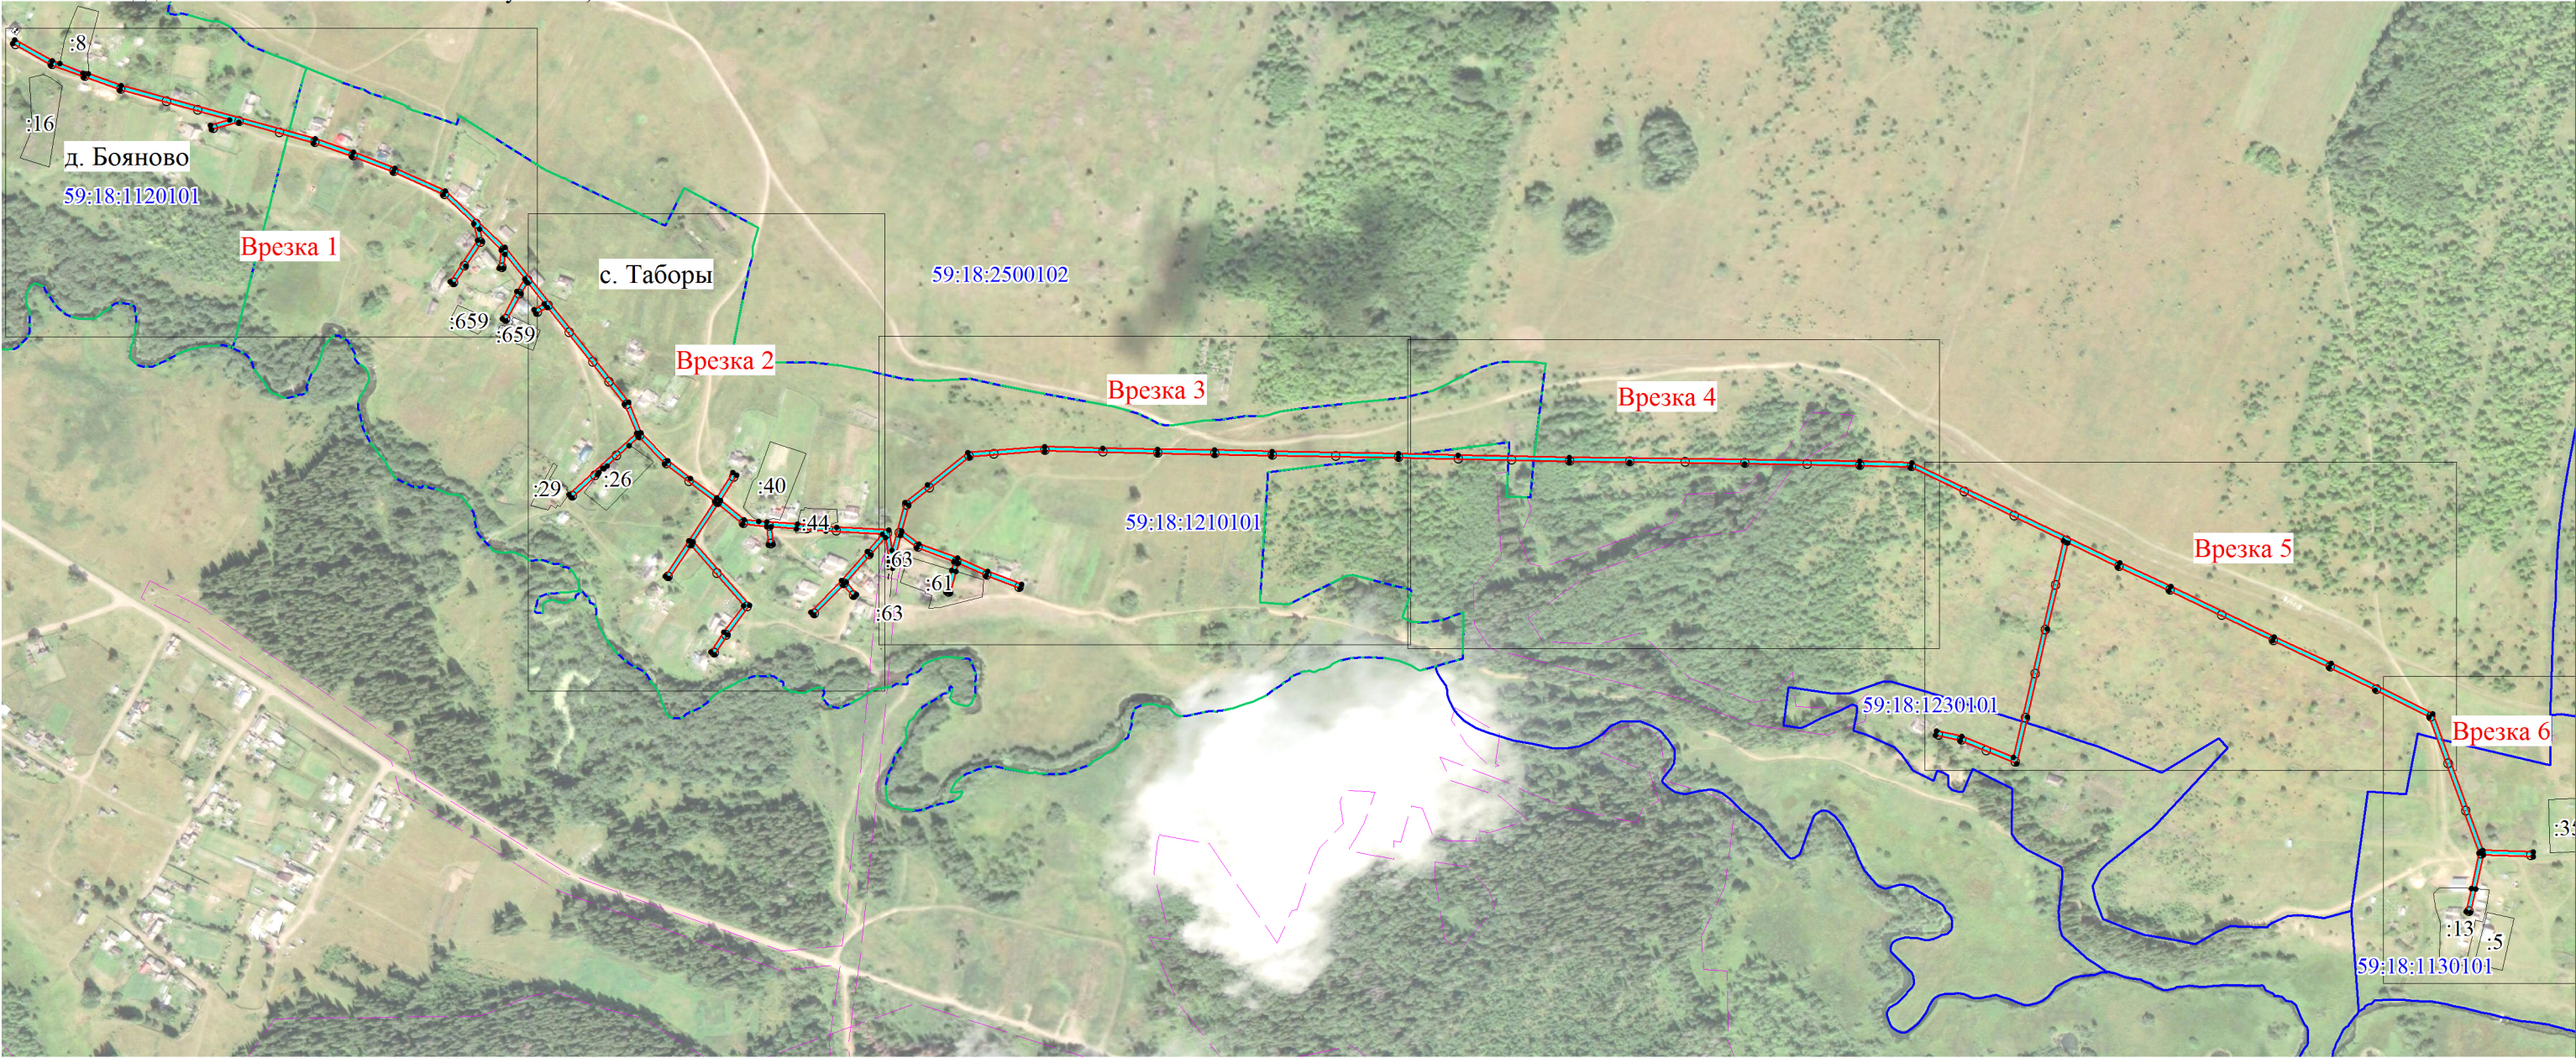

Описание границ смежных землепользователей

Масштаб 1:7000

Описание границы	Смежный землепользователь (при наличии кадастровый номер земельного участка)	Площадь обременения, кв.м
от точки 140 до точки 3, от точки 5 до точки 21, от точки 22 до точки 23, от точки 24 до точки 50, от точки 53 до токи 91, от точки 94 до точки 112, от точки 113 до точки 134, от точки 135 до точки 136	земли Добрянского городского округа	21817
от точки 3 до точки 5	59:18:1120101:8	-
от точки 21 до точки 22	59:18:1210101:40	13
от точки 23 до точки 24, от точки 112 до точки 113	59:18:1210101:44	173
от точки 50 до точки 53	59:18:1130101:13	134
от точки 91 до точки 94	59:18:1210101:61	125
от точки 134 до точки 135, от точки 136 до точки 140	59:18:1210101:26	87
от точки 178 до точки 178	59:18:1210101:63	-
Итого		22349

- Условные обозначения
- :ЗУ1 -проектные границы публичного сервитута
  - 59:18:1120101 -кадастровый номер квартала
  - :22 -граница и номер земельного участка, сведения о котором внесены в ЕГРН
  - Воздушная линия электропередачи ВЛ-0.4кВ ТП-10046
  - п1 • - обозначение характерной точки проектной
  - №11 -границы публичного сервитута
  - опора №1 - обозначение и номер опоры ЛЭП
  - охранный зона ЛЭП





Масштаб 1:1500





Масштаб 1:1500





Масштаб 1:1500





Масштаб 1:1500





Масштаб 1:1500





Масштаб 1:1500



Каталог координат (Система координат МСК-59, зона 2)														
Обозначение характерных точек	Координаты, м		Метод определения координат характерной точки	Мт, м	Обозначение характерных точек границ	Координаты, м		Метод определения координат характерной точки	Мт, м	Обозначение характерных точек границ	Координаты, м		Метод определения координат характерной точки	Мт, м
	X	Y				X	Y				X	Y		
1	2	3	4	5	1	2	3	4	5	1	2	3	4	5
1	593802.78	2274418.88	Геодезический метод	0.1	62	593167.88	2276665.96	Геодезический метод	0.1	124	593132.34	2275191.8	Геодезический метод	0.1
2	593779.9	2274460.88	Геодезический метод	0.1	63	593070.2	2276644.32	Геодезический метод	0.1	125	593154.34	2275205.8	Геодезический метод	0.1
3	593777	2274469	Геодезический метод	0.1	64	593018.87	2276633.22	Геодезический метод	0.1	126	593183.91	2275227.6	Геодезический метод	0.1
4	593766.4	2274494.5	Геодезический метод	0.1	65	593043.64	2276570.82	Геодезический метод	0.1	127	593249.48	2275168.6	Геодезический метод	0.1
5	593766	2274500.45	Геодезический метод	0.1	66	593049.34	2276543.32	Геодезический метод	0.1	128	593213.18	2275144.8	Геодезический метод	0.1
6	593753.26	2274536.93	Геодезический метод	0.1	67	593054.22	2276544.4	Геодезический метод	0.1	129	593215.6	2275140.4	Геодезический метод	0.1
7	593695.7	2274751.15	Геодезический метод	0.1	68	593048.44	2276572.28	Геодезический метод	0.1	130	593254.9	2275166.2	Геодезический метод	0.1
8	593681.31	2274793.56	Геодезический метод	0.1	69	593025.66	2276629.57	Геодезический метод	0.1	131	593298.52	2275194.4	Геодезический метод	0.1
9	593664.1	2274839.19	Геодезический метод	0.1	70	593265.34	2276682.98	Геодезический метод	0.1	132	593339.48	2275139.2	Геодезический метод	0.1
10	593639.22	2274895.38	Геодезический метод	0.1	71	593345.26	2276514.04	Геодезический метод	0.1	133	593368.94	2275110.5	Геодезический метод	0.1
11	593577.5	2274961.68	Геодезический метод	0.1	72	593346.19	2276457.56	Геодезический метод	0.1	134	593359.41	2275100	Геодезический метод	0.1
12	593407.72	2275098.74	Геодезический метод	0.1	73	593347.74	2276330.54	Геодезический метод	0.1	135	593336.96	2275075.6	Геодезический метод	0.1
13	593373.64	2275113.08	Геодезический метод	0.1	74	593348.67	2276203.94	Геодезический метод	0.1	136	593333.6	2275071.9	Геодезический метод	0.1
14	593343.23	2275142.52	Геодезический метод	0.1	75	593348.71	2276137.07	Геодезический метод	0.1	137	593334.41	2275071	Геодезический метод	0.1
15	593324.1	2275167.58	Геодезический метод	0.1	76	593351.38	2275948.64	Геодезический метод	0.1	138	593329.4	2275066.8	Геодезический метод	0.1
16	593302.67	2275197.01	Геодезический метод	0.1	77	593352.83	2275808.96	Геодезический метод	0.1	139	593328.13	2275065.8	Геодезический метод	0.1
17	593330.38	2275214.5	Геодезический метод	0.1	78	593354.08	2275745.78	Геодезический метод	0.1	140	593327.1	2275065	Геодезический метод	0.1
18	593327.8	2275218.78	Геодезический метод	0.1	79	593354.37	2275682.73	Геодезический метод	0.1	141	593301.36	2275037.2	Геодезический метод	0.1
19	593299.67	2275201.03	Геодезический метод	0.1	80	593356.48	2275558.6	Геодезический метод	0.1	142	593305.02	2275033.8	Геодезический метод	0.1
20	593278.5	2275227.38	Геодезический метод	0.1	81	593349.54	2275475.64	Геодезический метод	0.1	143	593372.97	2275107.9	Геодезический метод	0.1
21	593277.06	2275243.63	Геодезический метод	0.1	82	593295.88	2275408.66	Геодезический метод	0.1	144	593405.13	2275094.4	Геодезический метод	0.1
22	593276.31	2275252.22	Геодезический метод	0.1	83	593267.53	2275401.36	Геодезический метод	0.1	145	593511.4	2275008.4	Геодезический метод	0.1
23	593274.01	2275286.06	Геодезический метод	0.1	84	593253.44	2275420.54	Геодезический метод	0.1	146	593504.3	2274996	Геодезический метод	0.1
24	593271.69	2275320.06	Геодезический метод	0.1	85	593237.74	2275462.79	Геодезический метод	0.1	147	593508.78	2274993.8	Геодезический метод	0.1
25	593271.08	2275329.16	Геодезический метод	0.1	86	593223.2	2275496.34	Геодезический метод	0.1	148	593515.36	2275005.3	Геодезический метод	0.1
26	593268.32	2275387.2	Геодезический метод	0.1	87	593209.25	2275533.97	Геодезический метод	0.1	149	593538.38	2274986.7	Геодезический метод	0.1
27	593245.58	2275390.72	Геодезический метод	0.1	88	593204.62	2275532.08	Геодезический метод	0.1	150	593526.45	2274979.4	Геодезический метод	0.1
28	593298.78	2275404.26	Геодезический метод	0.1	89	593218.56	2275494.48	Геодезический метод	0.1	151	593496.39	2274963.3	Геодезический метод	0.1
29	593318.62	2275429.62	Геодезический метод	0.1	90	593231.94	2275463.6	Геодезический метод	0.1	152	593498.42	2274958.8	Геодезический метод	0.1
30	593354.4	2275473.68	Геодезический метод	0.1	91	593223.02	2275461.29	Геодезический метод	0.1	153	593528.93	2274975	Геодезический метод	0.1
31	593361.49	2275558.45	Геодезический метод	0.1	92	593198.78	2275455.04	Геодезический метод	0.1	154	593542.58	2274983.4	Геодезический метод	0.1
32	593359.94	2275622.3	Геодезический метод	0.1	93	593199.8	2275450.14	Геодезический метод	0.1	155	593569.62	2274961.7	Геодезический метод	0.1
33	593359.37	2275682.77	Геодезический метод	0.1	94	593224.42	2275456.54	Геодезический метод	0.1	156	593554.33	2274960.1	Геодезический метод	0.1
34	593359.08	2275745.84	Геодезический метод	0.1	95	593233.91	2275459.01	Геодезический метод	0.1	157	593554.42	2274955	Геодезический метод	0.1
35	593357.83	2275809.04	Геодезический метод	0.1	96	593249	2275418.14	Геодезический метод	0.1	158	593574.72	2274957.3	Геодезический метод	0.1
36	593356.38	2275948.7	Геодезический метод	0.1	97	593262.4	2275399.94	Геодезический метод	0.1	159	593597.18	2274933.6	Геодезический метод	0.1
37	593355.28	2276014.3	Геодезический метод	0.1	98	593226.54	2275391.3	Геодезический метод	0.1	160	593584.02	2274936.5	Геодезический метод	0.1
38	593353.71	2276137.1	Геодезический метод	0.1	99	593227.56	2275386.4	Геодезический метод	0.1	161	593556.6	2274918.5	Геодезический метод	0.1
39	593351.19	2276457.63	Геодезический метод	0.1	100	593233.62	2275387.67	Геодезический метод	0.1	162	593536.36	2274905.5	Геодезический метод	0.1
40	593350.24	2276515.2	Геодезический метод	0.1	101	593260.29	2275383.38	Геодезический метод	0.1	163	593539.2	2274901.4	Геодезический метод	0.1
41	593241.36	2276745.3	Геодезический метод	0.1	102	593241.22	2275367.02	Геодезический метод	0.1	164	593584.98	2274931.2	Геодезический метод	0.1
42	593215.37	2276801.88	Геодезический метод	0.1	103	593210.56	2275340.51	Геодезический метод	0.1	165	593603.16	2274927	Геодезический метод	0.1
43	593160.77	2276916.26	Геодезический метод	0.1	104	593197.21	2275352.07	Геодезический метод	0.1	166	593634.98	2274892.6	Геодезический метод	0.1
44	593131.81	2276978.98	Геодезический метод	0.1	105	593193.76	2275348.45	Геодезический метод	0.1	167	593659.48	2274837.3	Геодезический метод	0.1
45	593077.22	2277091.4	Геодезический метод	0.1	106	593206.92	2275337.15	Геодезический метод	0.1	168	593676.6	2274791.9	Геодезический метод	0.1
46	592926.48	2277147.88	Геодезический метод	0.1	107	593173.86	2275305.17	Геодезический метод	0.1	169	593690.92	2274749.7	Геодезический метод	0.1
47	592925.12	2277203.41	Геодезический метод	0.1	108	593177.04	2275301.32	Геодезический метод	0.1	170	593713.48	2274666.7	Геодезический метод	0.1
48	592920.12	2277203.56	Геодезический метод	0.1	109	593212.28	2275335.38	Геодезический метод	0.1	171	593705.34	2274636.8	Геодезический метод	0.1
49	592921.5	2277148.22	Геодезический метод	0.1	110	593244.49	2275363.24	Геодезический метод	0.1	172	593710.2	2274635.7	Геодезический метод	0.1
50	592884.07	2277140.42	Геодезический метод	0.1	111	593263.68	2275379.8	Геодезический метод	0.1	173	593716.06	2274657.1	Геодезический метод	0.1
51	592857.5	2277134.87	Геодезический метод	0.1	112	593266.87	2275317.47	Геодезический метод	0.1	174	593748.48	2274535.5	Геодезический метод	0.1
52	592858.77	2277130.03	Геодезический метод	0.1	113	593269.03	2275285.12	Геодезический метод	0.1	175	593762.65	2274495.6	Геодезический метод	0.1
53	592884.54	2277135.41	Геодезический метод	0.1	114	593270.88	2275257.25	Геодезический метод	0.1	176	593775.3	2274458.9	Геодезический метод	0.1
54	592923.86	2277143.62	Геодезический метод	0.1	115	593251.32	2275259.34	Геодезический метод	0.1	177	593798.44	2274416.4	Геодезический метод	0.1
55	593073.6	2277087.4	Геодезический метод	0.1	116	593250.8	2275254.37	Геодезический метод	0.1	1	593802.78	2274418.9	Геодезический метод	0.1
56	593102.57	2277028.22	Геодезический метод	0.1	117	593271.26	2275252.22	Геодезический метод	0.1					
57	593127.29	2276976.86	Геодезический метод	0.1	118	593273.65	2275225.44	Геодезический метод	0.1	1				