


**Схема расположения земельного участка или  
земельных участков на кадастровом плане территории**

Условный номер земельного участка: <b>ЗУ1</b>		
Площадь земельного участка общего пользования: <b>1521 кв.м. (0, 1521 га)</b>		
Кадастровый квартал: <b>59:18:0010305</b>		
Система координат: <b>МСК 59</b>		
Обозначение характерных точек границ	Координаты, м	
	X	Y
1	2	3
н 1	568 138,73	2 243 888,53
н 2	568 108,94	2 243 891,47
н 3	568 097,82	2 243 843,90
н 4	568 127,28	2 243 837,39
4	568 137,97	2 243 884,13
н 1	568 138,73	2 243 888,53

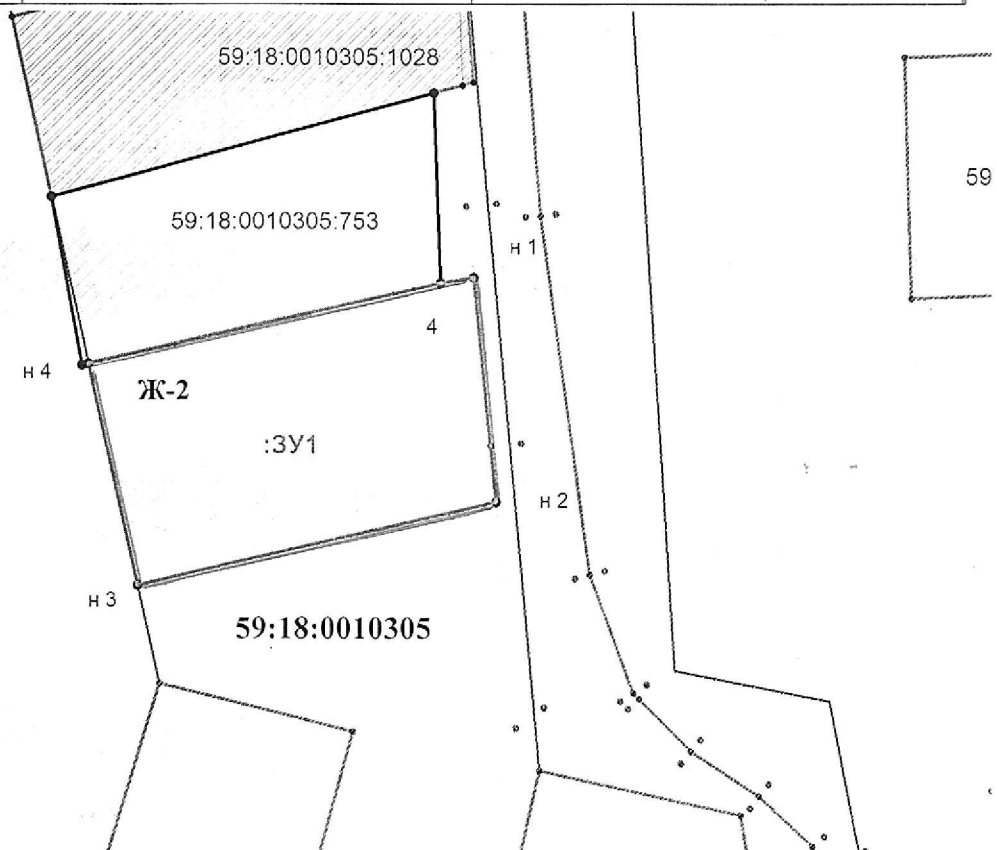

Масштаб 1: 1000

**Условные обозначения:**

- \_\_\_\_\_ ЗУ1- граница образуемого земельного участка.
- \_\_\_\_\_ - границы земельных участков установленные в соответствии с федеральным законодательством, включенные в ГКН
- н.1, н.2 - надписи характерных точек земельного участка(межевые знаки)
- 59:18:0010305- надпись номера кадастрового квартала
- - характерная точка границы (межевой знак) земельного участка
- Ж-2 - Зона застройки малоэтажными жилыми домами