

Схема расположения границ публичного сервитута

Лист 1 из 12 листов

Объект: ВЛ 0,4 кВ ф.1,ф.2 от ТП-10440, ВЛ 0,4 кВ Ф.1 от ТП-10437, ВЛ 0,4 кВ ф.1 оп.№3.1-оп.№3.5 от ТП-10389, ВЛ 0,4 кВ ф.2 от ТП-10389, ВЛ 0,4 кВ ф.1 от оп.№9-оп.№13 ТП 10440, ВЛ 0,4 кВ ф.1 от оп.№2-оп.№2.1 от ТП 10417, ВЛ 0,4 кВ ф.2 от оп.№11/3-оп.№11/5 от ТП 10474, ВЛ 0,4 кВ ф.2 оп.№4-оп.№4.2 от ТП-10440, ВЛ 0,4 кВ ф.3 оп.№11-оп.№11.6 от ТП 10474, ВЛ 0,4 кВ ф.1 оп.№6-№15 от ТП-10315, ВЛ 0,4 кВ ф.3, ф.4 от ТП-10315

Местоположение: Пермский край, Добрянский городской округ, д.Ельники

Площадь земель и/или части земельного участка, кв.м: 8962




Описание границы	Смежный землепользователь (при наличии кадастровый номер земельного участка)	Площадь обременен ия, кв.м	Описание границы	Смежный землепользователь (при наличии кадастровый номер земельного участка)	Площадь обременени я, кв.м
от точки 1 до точки 2, от точки 3 до точки 5	59:18:3630202:1333	29	от точки 146 до точки 148	59:18:3630202:1497	35
от точки 2 до точки 3	59:18:3630202:685	0	от точки 155 до точки 155, от точки 216 до точки 216	59:18:0000000:264	0
от точки 5 до точки 1	59:18:3630202:1337	25	от точки 164 до точки 159	59:18:3630202:33	44
от точки 8 до точки 10, от точки 40 до точки 42	59:18:3630202:145	105	от точки 167 до точки 168	59:18:3630202:1501	80
от точки 10 до точки 12, от точки 38 до точки 40	59:18:3630202:146	109	от точки 168 до точки 170	59:18:3630202:1502	25
от точки 12 до точки 14, от точки 36 до точки 38	59:18:3630202:147	113	от точки 171 до точки 174, от точки 177 до точки 179, от точки 207 до точки 210	59:18:3630202:1647	339
от точки 14 до точки 15, от точки 34 до точки 36	59:18:3630202:148	107	от точки 174 до точки 177	59:18:3630202:1643	219
от точки 15 до точки 16, от точки 33 до точки 34	59:18:3630202:149	111	от точки 179 до точки 181, от точки 205 до точки 207	59:18:3630202:1651	119
от точки 16 до точки 18, от точки 31 до точки 33	59:18:3630202:150	109	от точки 181 до точки 183, от точки 203 до точки 205	59:18:3630202:1655	52
от точки 18 до точки 20, от точки 29 до точки 31	59:18:3630202:151	113	от точки 183 до точки 184	59:18:3630202:1652	8
от точки 20 до точки 21, от точки 28 до точки 29	59:18:3630202:152	110	от точки 184 до точки 186, от точки 201 до точки 203	59:18:3630202:1656	194
от точки 21 до точки 22	59:18:3630202:153	107	от точки 186 до точки 188, от точки 199 до точки 201	59:18:3630202:1657	194
от точки 22 до точки 24	59:18:3630202:154	49	от точки 188 до точки 189	59:18:3630202:1653	3
от точки 24 до точки 27	59:18:3630202:166	0	от точки 189 до точки 191, от точки 196 до точки 198	59:18:3630202:1654	173
от точки 27 до точки 28	59:18:3630202:165	0	от точки 191 до точки 192, от точки 195 до точки 196	59:18:3630202:1650	193
от точки 42 до точки 44, от точки 49 до точки 8	59:18:3630202:144	82	от точки 192 до точки 195	59:18:3630202:1646	28
от точки 44 до точки 46	59:18:3630202:157	0	от точки 198 до точки 199	59:18:3630202:1658	4
от точки 52 до точки 54, от точки 109 до точки 111	59:18:3630202:179	218	от точки 214 до точки 167	59:18:3630202:1500	36
от точки 56 до точки 57, от точки 106 до точки 107	59:18:0460101:476	27	от точки 220 до точки 221	59:18:3630202:3334	0
от точки 61 до точки 63, от точки 98 до точки 100	59:18:3630202:194	94	от точки 221 до точки 223	59:18:3630202:3335	0
от точки 63 до точки 64, от точки 97 до точки 98	59:18:3630202:196	64	от точки 223 до точки 224, от точки 272 до точки 220	59:18:3630202:3337	135
от точки 64 до точки 66, от точки 95 до точки 97	59:18:3630202:197	65	от точки 224 до точки 228, от точки 269 до точки 272	59:18:3630202:3119	251
от точки 66 до точки 67, от точки 94 до точки 95	59:18:3630202:198	61	от точки 228 до точки 229	59:18:3630202:3152	0
от точки 67 до точки 68, от точки 93 до точки 94	59:18:3630202:199	61	от точки 229 до точки 230	59:18:3630202:3150	0
от точки 68 до точки 69, от точки 92 до точки 93	59:18:3630202:200	62	от точки 230 до точки 232	59:18:3630202:3148	0
от точки 69 до точки 70, от точки 91 до точки 92	59:18:3630202:201	65	от точки 232 до точки 234, от точки 235 до точки 236, от точки 266 до точки 267, от точки 268 до точки 269	59:18:3630202:3146	77
от точки 70 до точки 71, от точки 90 до точки 91	59:18:3630202:202	60	от точки 236 до точки 238, от точки 263 до точки 266	59:18:3630202:3145	105
от точки 71 до точки 72, от точки 89 до точки 90	59:18:3630202:203	61	от точки 238 до точки 240	59:18:3630202:3147	41
от точки 72 до точки 73, от точки 88 до точки 89	59:18:3630202:204	67	от точки 240 до точки 241	59:18:3630202:3149	53
от точки 73 до точки 74, от точки 87 до точки 88	59:18:3630202:205	87	от точки 241 до точки 242	59:18:3630202:3151	52
от точки 74 до точки 75, от точки 86 до точки 87	59:18:3630202:206	97	от точки 242 до точки 243	59:18:3630202:3153	52
от точки 75 до точки 76, от точки 85 до точки 86	59:18:3630202:207	67	от точки 243 до точки 244	59:18:3630202:3155	54
от точки 76 до точки 77, от точки 84 до точки 85	59:18:3630202:208	63	от точки 244 до точки 245	59:18:3630202:3157	54
от точки 77 до точки 78, от точки 83 до точки 84	59:18:3630202:209	58	от точки 245 до точки 246	59:18:3630202:3159	32

от точки 78 до точки 79, от точки 82 до точки 83	59:18:3630202:210	65	от точки 246 до точки 247	59:18:3630202:3160	25
от точки 79 до точки 82	59:18:3630202:211	59	от точки 247 до точки 248	59:18:3630202:3161	22
от точки 100 до точки 102	59:18:3630202:585	10	от точки 248 до точки 249	59:18:3630202:3125	24
от точки 112 до точки 51	59:18:3630202:170	22	от точки 249 до точки 263	59:18:3630202:3118	715
от точки 115 до точки 121	59:18:3630202:124	100	от точки 275 до точки 277, от точки 290 до точки 305	59:18:3630202:2564	935
от точки 121 до точки 123	59:18:3630202:125	78	от точки 277 до точки 279	59:18:3630202:2579	38
от точки 123 до точки 125	59:18:3630202:1746	25	от точки 279 до точки 280	59:18:3630202:2578	37
от точки 126 до точки 128	59:18:3630202:115	30	от точки 280 до точки 281	59:18:3630202:2577	31
от точки 128 до точки 130	59:18:3630202:116	23	от точки 281 до точки 282	59:18:3630202:2576	32
от точки 131 до точки 133	59:18:3630202:118	28	от точки 282 до точки 283	59:18:3630202:2575	37
от точки 134 до точки 136	59:18:3630202:119	26	от точки 283 до точки 284	59:18:3630202:2574	32
от точки 137 до точки 139	59:18:3630202:120	0	от точки 284 до точки 285	59:18:3630202:2573	30
от точки 142 до точки 143	59:18:3630202:376	43	от точки 285 до точки 286	59:18:3630202:2572	39
от точки 143 до точки 144, от точки 152 до точки 153	59:18:3630202:478	172	от точки 286 до точки 287	59:18:3630202:2571	45
от точки 144 до точки 146, от точки 151 до точки 152	59:18:3630202:479	284	от точки 287 до точки 288	59:18:3630202:2570	43
			от точки 288 до точки 290	59:18:3630202:2569	0
от точки 46 до точки 49, от точки 51 до точки 52, от точки 54 до точки 56, от точки 57 до точки 61, от точки 102 до точки 106, от точки 107 до точки 109, от точки 111 до точки 112, от точки 133 до точки 134, от точки 136 до точки 137, от точки 139 до точки 115, от точки 148 до точки 151, от точки 159 до точки 164, от точки 170 до точки 171, от точки 210 до точки 214, от точки 234 до точки 235, от точки 267 до точки 268	земли Добрянского городского округа				814
Итого:					8962




Масштаб 1:1000

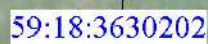

Масштаб 1:1000



Масштаб 1:500

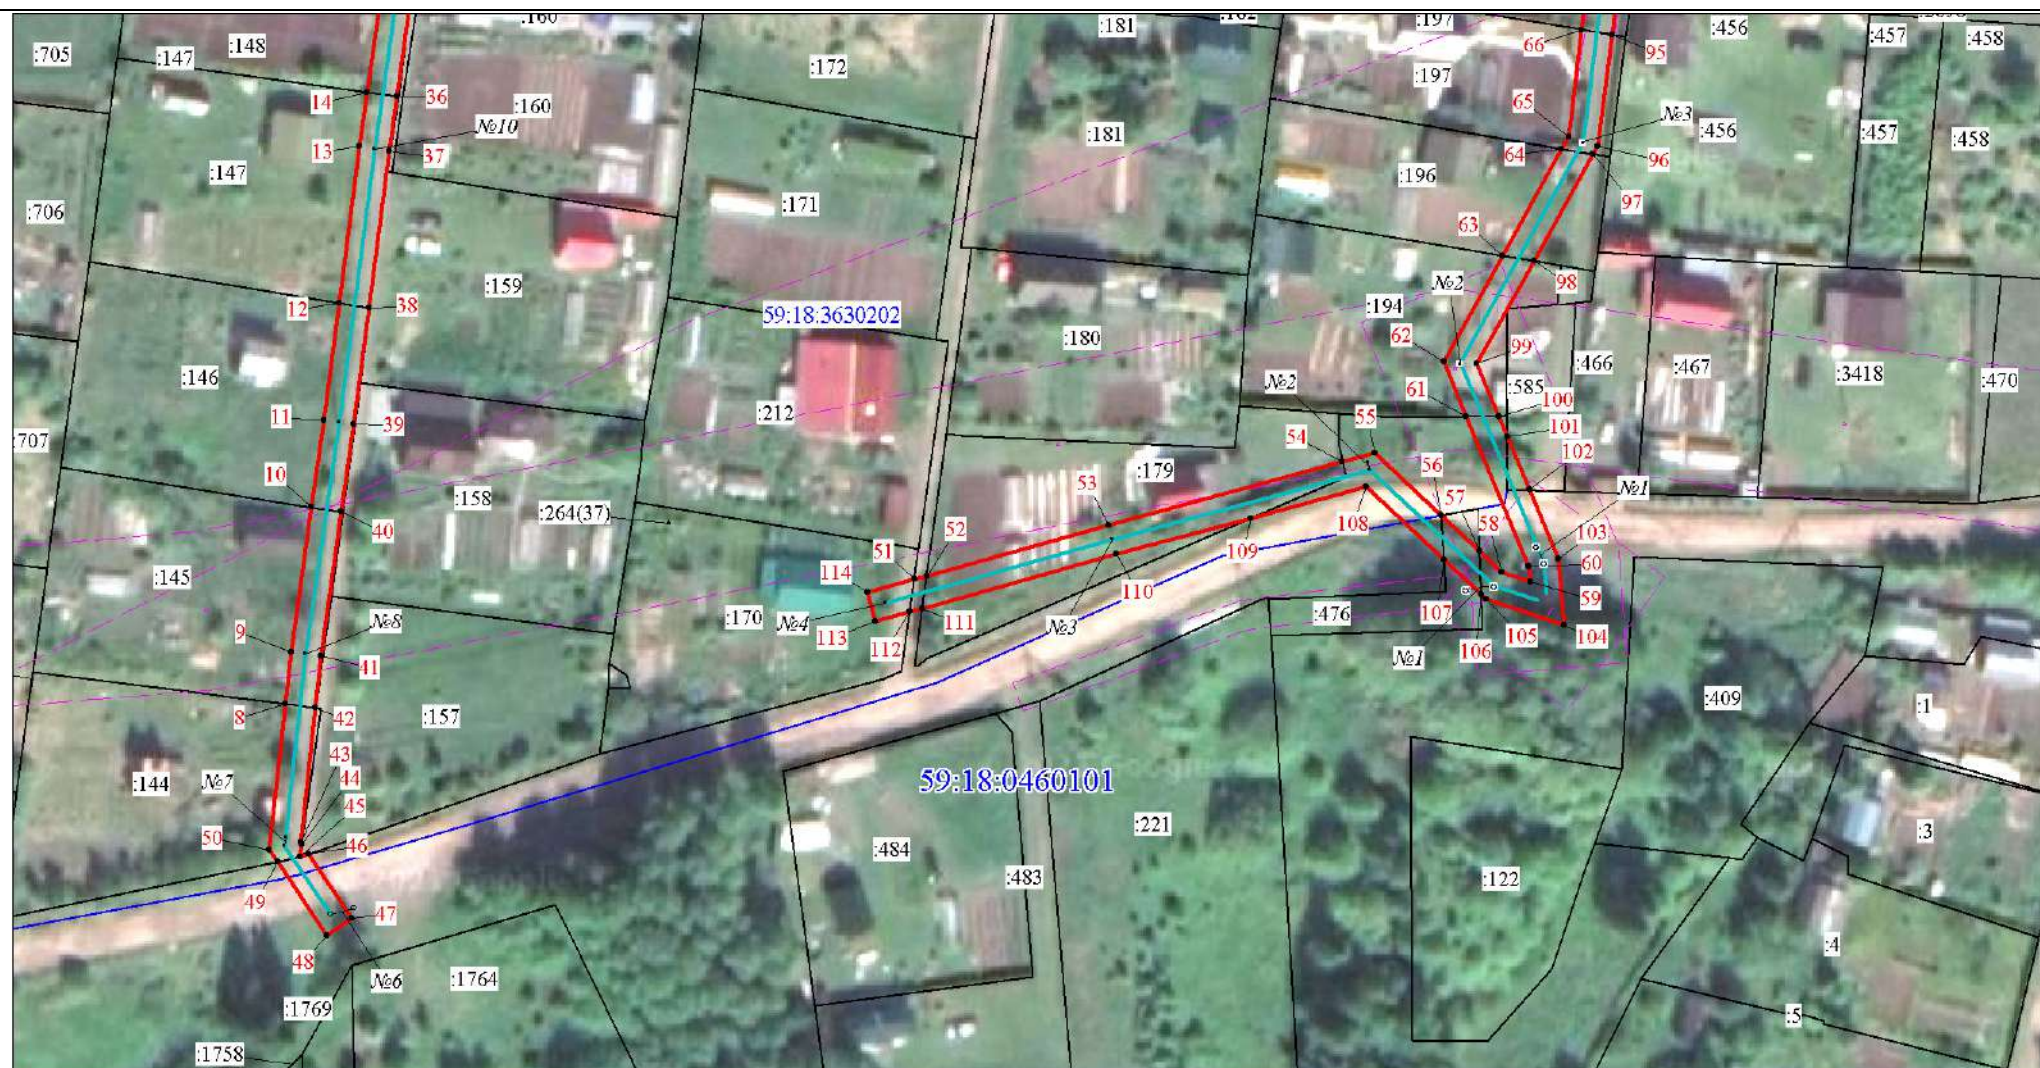

Масштаб 1:1000



Масштаб 1:1000



Масштаб 1:1000



Масштаб 1:1000



Каталог координат (Система координат МСК-59, зона 2)											Лист 12 из 12 листов			
Обозначение характ	Координаты, м		Метод определения координат характерной точки	Мт, м	Обозначение характ	Координаты, м		Метод определения координат характерной точки	Мт, м	Обозначение характ	Координаты, м		Метод определения координат характерной точки	Мт, м
	X	Y				X	Y				X	Y		
1	2	3	4	5	1	2	3	4	5	1	2	3	4	5
1	537924.16	2246486.90	Геодезический метод	0.1	106	537958.76	2246844.38	Геодезический метод	0.1	205	538211.47	2247146.90	Геодезический метод	0.1
2	537921.18	2246489.48	Геодезический метод	0.1	107	537963.38	2246839.44	Геодезический метод	0.1	206	538224.95	2247148.95	Геодезический метод	0.1
3	537919.08	2246489.19	Геодезический метод	0.1	108	537972.98	2246829.15	Геодезический метод	0.1	207	538241.02	2247151.04	Геодезический метод	0.1
4	537917.51	2246487.36	Геодезический метод	0.1	109	537968.89	2246813.94	Геодезический метод	0.1	208	538246.94	2247151.81	Геодезический метод	0.1
5	537924.80	2246481.07	Геодезический метод	0.1	110	537964.10	2246796.13	Геодезический метод	0.1	209	538243.31	2247148.30	Геодезический метод	0.1
6	537927.95	2246478.35	Геодезический метод	0.1	111	537956.98	2246770.37	Геодезический метод	0.1	210	538243.27	2247117.67	Геодезический метод	0.1
7	537930.56	2246481.38	Геодезический метод	0.1	112	537956.52	2246768.70	Геодезический метод	0.1	211	538242.99	2247105.82	Геодезический метод	0.1
1	537924.16	2246486.90	Геодезический метод	0.1	113	537955.27	2246764.17	Геодезический метод	0.1	212	538218.65	2247101.62	Геодезический метод	0.1
					114	537959.13	2246763.10	Геодезический метод	0.1	213	538190.19	2247096.81	Геодезический метод	0.1
8	537944.41	2246686.08	Геодезический метод	0.1	51	537960.85	2246769.32	Геодезический метод	0.1	214	538190.44	2247095.29	Геодезический метод	0.1
9	537951.21	2246686.83	Геодезический метод	0.1				Геодезический метод	0.1	215	538190.86	2247092.87	Геодезический метод	0.1
10	537970.41	2246689.56	Геодезический метод	0.1	115	537445.80	2246918.10	Геодезический метод	0.1	167	538205.00	2247095.26	Геодезический метод	0.1
11	537981.97	2246691.20	Геодезический метод	0.1	116	537465.49	2246930.82	Геодезический метод	0.1					
12	537997.44	2246693.23	Геодезический метод	0.1	117	537476.63	2246938.62	Геодезический метод	0.1	216	538218.73	2247100.40	Геодезический метод	0.1
13	538018.10	2246695.95	Геодезический метод	0.1	118	537477.39	2246939.15	Геодезический метод	0.1	217	538218.51	2247100.17	Геодезический метод	0.1
14	538025.29	2246696.98	Геодезический метод	0.1	119	537484.69	2246944.26	Геодезический метод	0.1	218	538218.28	2247100.40	Геодезический метод	0.1
15	538052.11	2246700.83	Геодезический метод	0.1	120	537495.80	2246956.87	Геодезический метод	0.1	219	538218.51	2247100.62	Геодезический метод	0.1
16	538079.58	2246704.80	Геодезический метод	0.1	121	537501.28	2246963.58	Геодезический метод	0.1	216	538218.73	2247100.40	Геодезический метод	0.1
17	538094.56	2246706.96	Геодезический метод	0.1	122	537516.87	2246982.62	Геодезический метод	0.1					
18	538106.53	2246708.65	Геодезический метод	0.1	123	537527.01	2246994.13	Геодезический метод	0.1	220	537740.87	2248034.23	Геодезический метод	0.1
19	538126.25	2246711.45	Геодезический метод	0.1	124	537540.60	2247009.56	Геодезический метод	0.1	221	537740.82	2248034.46	Геодезический метод	0.1
20	538134.36	2246712.60	Геодезический метод	0.1	125	537539.72	2247010.33	Геодезический метод	0.1	222	537732.25	2248074.78	Геодезический метод	0.1
21	538161.61	2246716.48	Геодезический метод	0.1	126	537538.80	2247011.15	Геодезический метод	0.1	223	537733.36	2248074.89	Геодезический метод	0.1
22	538188.68	2246720.33	Геодезический метод	0.1	127	537537.61	2247012.20	Геодезический метод	0.1	224	537732.52	2248078.83	Геодезический метод	0.1
23	538200.78	2246722.05	Геодезический метод	0.1	128	537524.11	2246996.90	Геодезический метод	0.1	225	537732.38	2248079.47	Геодезический метод	0.1
24	538200.22	2246726.01	Геодезический метод	0.1	129	537513.81	2246985.21	Геодезический метод	0.1	226	537760.61	2248081.92	Геодезический метод	0.1
25	538193.05	2246724.99	Геодезический метод	0.1	130	537508.93	2246979.25	Геодезический метод	0.1	227	537793.40	2248085.54	Геодезический метод	0.1
26	538188.05	2246724.13	Геодезический метод	0.1	131	537507.65	2246977.68	Геодезический метод	0.1	228	537793.03	2248088.95	Геодезический метод	0.1
27	538174.92	2246722.34	Геодезический метод	0.1	132	537492.75	2246959.46	Геодезический метод	0.1	229	537790.51	2248088.70	Геодезический метод	0.1
28	538161.10	2246720.46	Геодезический метод	0.1	133	537486.08	2246951.89	Геодезический метод	0.1	230	537760.09	2248085.70	Геодезический метод	0.1
29	538133.81	2246716.56	Геодезический метод	0.1	134	537485.76	2246951.52	Геодезический метод	0.1	231	537730.18	2248082.74	Геодезический метод	0.1
30	538125.69	2246715.41	Геодезический метод	0.1	135	537482.01	2246947.26	Геодезический метод	0.1	232	537730.12	2248083.29	Геодезический метод	0.1
31	538105.81	2246712.60	Геодезический метод	0.1	136	537470.26	2246939.04	Геодезический метод	0.1	233	537728.10	2248083.11	Геодезический метод	0.1
32	538094.00	2246710.92	Геодезический метод	0.1	137	537468.62	2246937.89	Геодезический метод	0.1	234	537727.45	2248086.19	Геодезический метод	0.1
33	538078.97	2246708.75	Геодезический метод	0.1	138	537469.43	2246936.48	Геодезический метод	0.1	235	537727.01	2248088.29	Геодезический метод	0.1
34	538051.48	2246704.79	Геодезический метод	0.1	139	537453.25	2246927.65	Геодезический метод	0.1	236	537723.87	2248103.22	Геодезический метод	0.1
35	538041.10	2246703.20	Геодезический метод	0.1	140	537443.03	2246921.06	Геодезический метод	0.1	237	537719.76	2248122.77	Геодезический метод	0.1
36	538024.76	2246700.94	Геодезический метод	0.1	141	537445.19	2246917.71	Геодезический метод	0.1	238	537725.80	2248123.62	Геодезический метод	0.1
37	538017.55	2246699.91	Геодезический метод	0.1	115	537445.80	2246918.10	Геодезический метод	0.1	239	537726.61	2248123.73	Геодезический метод	0.1
38	537996.82	2246697.19												