

Схема расположения границ публичного сервитута

Объект: Наружная сеть газоснабжения до границы земельного участка по адресу: Пермский край, г. Добрянка, ул. Ермакова, 53, с кадастровым номером 59:18:0010406:2987
(для обслуживания и эксплуатации газопровода)

Местоположение: расположенных по адресу: Пермский край, г.о. Добрянский, г. Добрянка, ул. Ермакова

Площадь земель или части земельного участка, кв.м.: 179

(в т.ч.: земли общ польз-я =157,74; 59:18:0000000:15961=21,74)

Категория земель: земли населенных пунктов

Вид разрешенного использования: -

Условные обозначения:

- проектные границы публичного сервитута
- :8 - границы и номер земельного участка, сведения о которых внесены в ЕГРН
- :81 - границы и номер объекта капитального строительства, сведения о которых внесены в ЕГРН
- :5624 - граница кадастрового квартала
- 59:07-6.1014 - зоны с особыми условиями использования территории, сведения о которых внесены в ЕГРН
- 1 - обозначение характерной точки проектной границы публичного сервитута
- 59:18:0010406 - номер кадастрового квартала

Описание границ смежных землепользователей:

От точки 1 до точки 2 - земельный участок

с кадастровым номером 59:18:0010406:115

От точки 2 до точки 4 - земли общего пользования

От точки 4 до точки 6 - земельный участок

с кадастровым номером 59:18:0000000:15961

От точки 6 до точки 9 - земли общего пользования

От точки 9 до точки 11 - земельный участок

с кадастровым номером 59:18:0000000:16621


От точки 11 до точки 1 - земли общего пользования

Каталог координат, м

Система координат: МСК-59, зона 2

Метод определения координат - Геодезический

№ точки границы	X	Y	(Mt), м
1	566028.00	2242273.67	0.1
2	566028.20	2242280.77	0.1
3	566023.27	2242280.99	0.1
4	566023.96	2242288.71	0.1
5	566024.44	2242294.06	0.1
6	566019.37	2242294.58	0.1
7	565999.93	2242296.59	0.1
8	565999.51	2242292.61	0.1
9	566001.78	2242292.38	0.1
10	566001.95	2242292.56	0.1
11	566002.19	2242292.33	0.1
12	566020.10	2242290.48	0.1
13	566018.91	2242277.19	0.1
14	566025.62	2242276.89	0.1
15	566025.71	2242273.61	0.1
1	566028.00	2242273.67	0.1

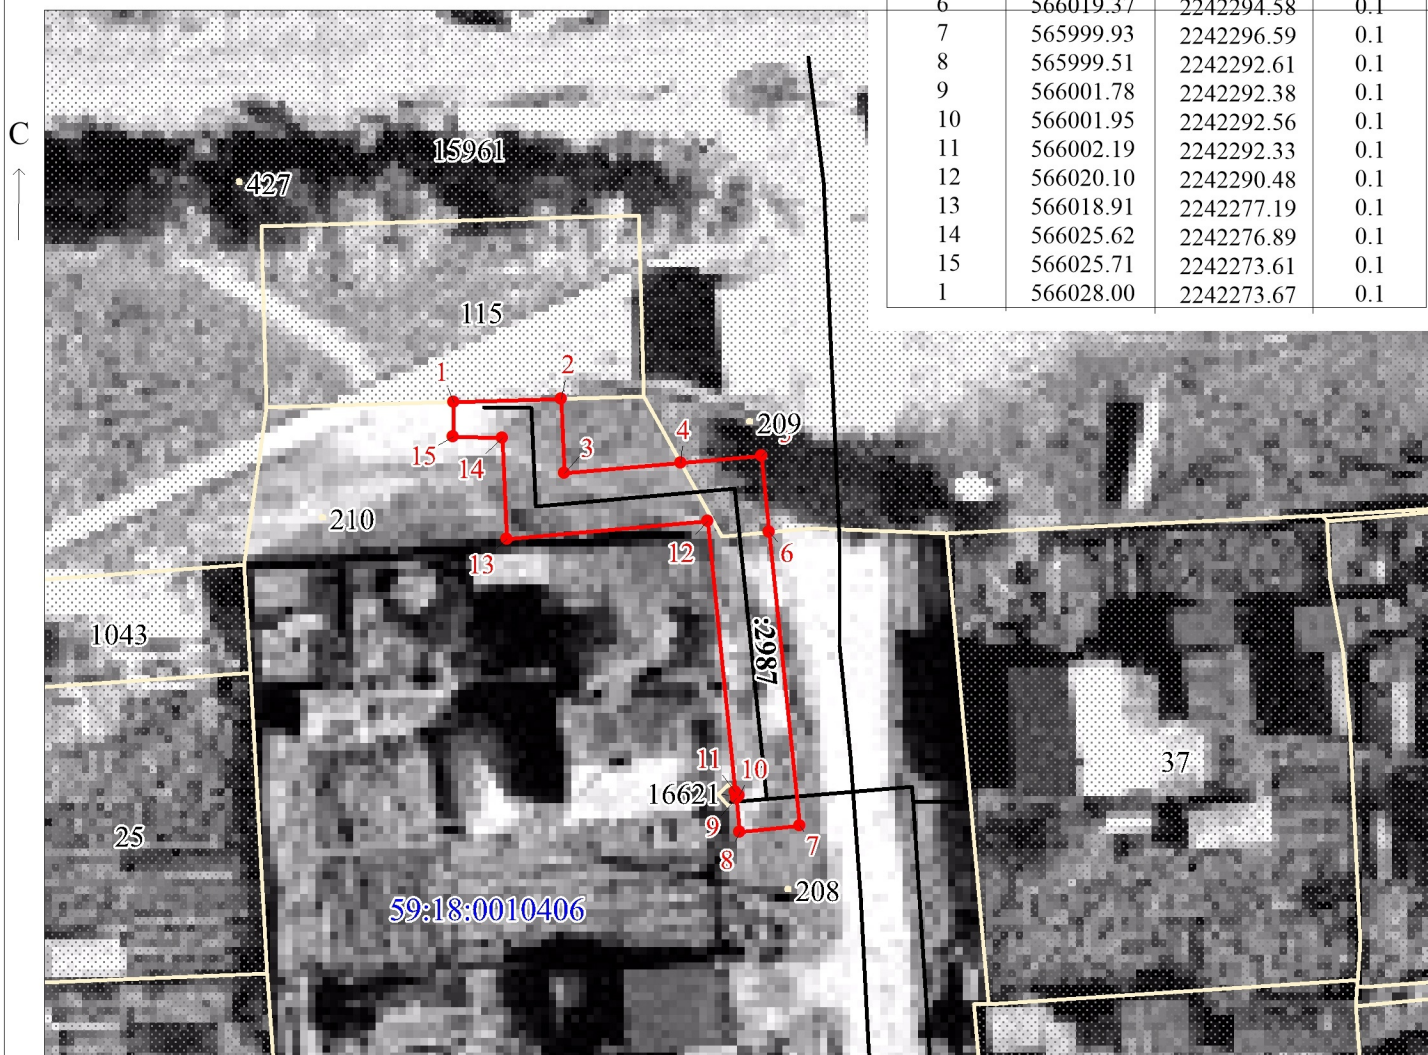

Масштаб 1:500

Заявитель: _____

МП

/ Егошина И. В.

(подпись, расшифровка подписи)

(для юридических лиц
и индивидуальных предпринимателей)