

## Схема расположения границ публичного сервитута

Объект: Наружная сеть газоснабжения до границы земельного участка по адресу: Пермский край, г. Добрянка, ул. Чкалова, д.45, с кадастровым номером 59:18:0010401:1944  
(для обслуживания и эксплуатации газопровода)

Местоположение: расположенных по адресу: Пермский край, г.о. Добрянский, г. Добрянка, ул. Чкалова

Площадь земель или части земельного участка, кв.м.: 78

(в т.ч.: земли общ польз-я =6,35; 59:18:0010401:1961=13,76;

59:18:0000000:16467=58,34)

Категория земель: земли населенных пунктов

Вид разрешенного использования: -

### Условные обозначения:

- проектные границы публичного сервитута
- :8 - границы и номер земельного участка, сведения о которых внесены в ЕГРН
- :81 - границы и номер объекта капитального строительства, сведения о которых внесены в ЕГРН
- :5624 - граница кадастрового квартала
- 59:07-6.1014 - зоны с особыми условиями использования территории, сведения о которых внесены в ЕГРН
- 1 - обозначение характерной точки проектной границы публичного сервитута
- 59:18:0010401 - номер кадастрового квартала

### Описание границ смежных землепользователей:

От точки 1 до точки 3 - земельный участок с кадастровым номером 59:18:0000000:16467  
 От точки 3 до точки 4 - земли общего пользования  
 От точки 4 до точки 6 - земельный участок с кадастровым номером 59:18:0010401:1961  
 От точки 6 до точки 9 - земельный участок с кадастровым номером 59:18:0010401:1797  
 От точки 9 до точки 10 - земли общего пользования  
 От точки 10 до точки 1 - земельный участок с кадастровым номером 59:18:0000000:16467


### Каталог координат, м

Система координат: МСК-59, зона 2

Метод определения координат - Геодезический

№ точки границы	X	Y	(Mt), м
1	566876.96	2241810.12	0.1
2	566876.36	2241814.08	0.1
3	566862.41	2241811.96	0.1
4	566860.91	2241811.73	0.1
5	566854.82	2241810.80	0.1
6	566855.08	2241809.12	0.1
7	566857.12	2241809.00	0.1
8	566860.37	2241808.74	0.1
9	566860.37	2241807.59	0.1
10	566862.13	2241807.86	0.1
1	566876.96	2241810.12	0.1

С  
↑

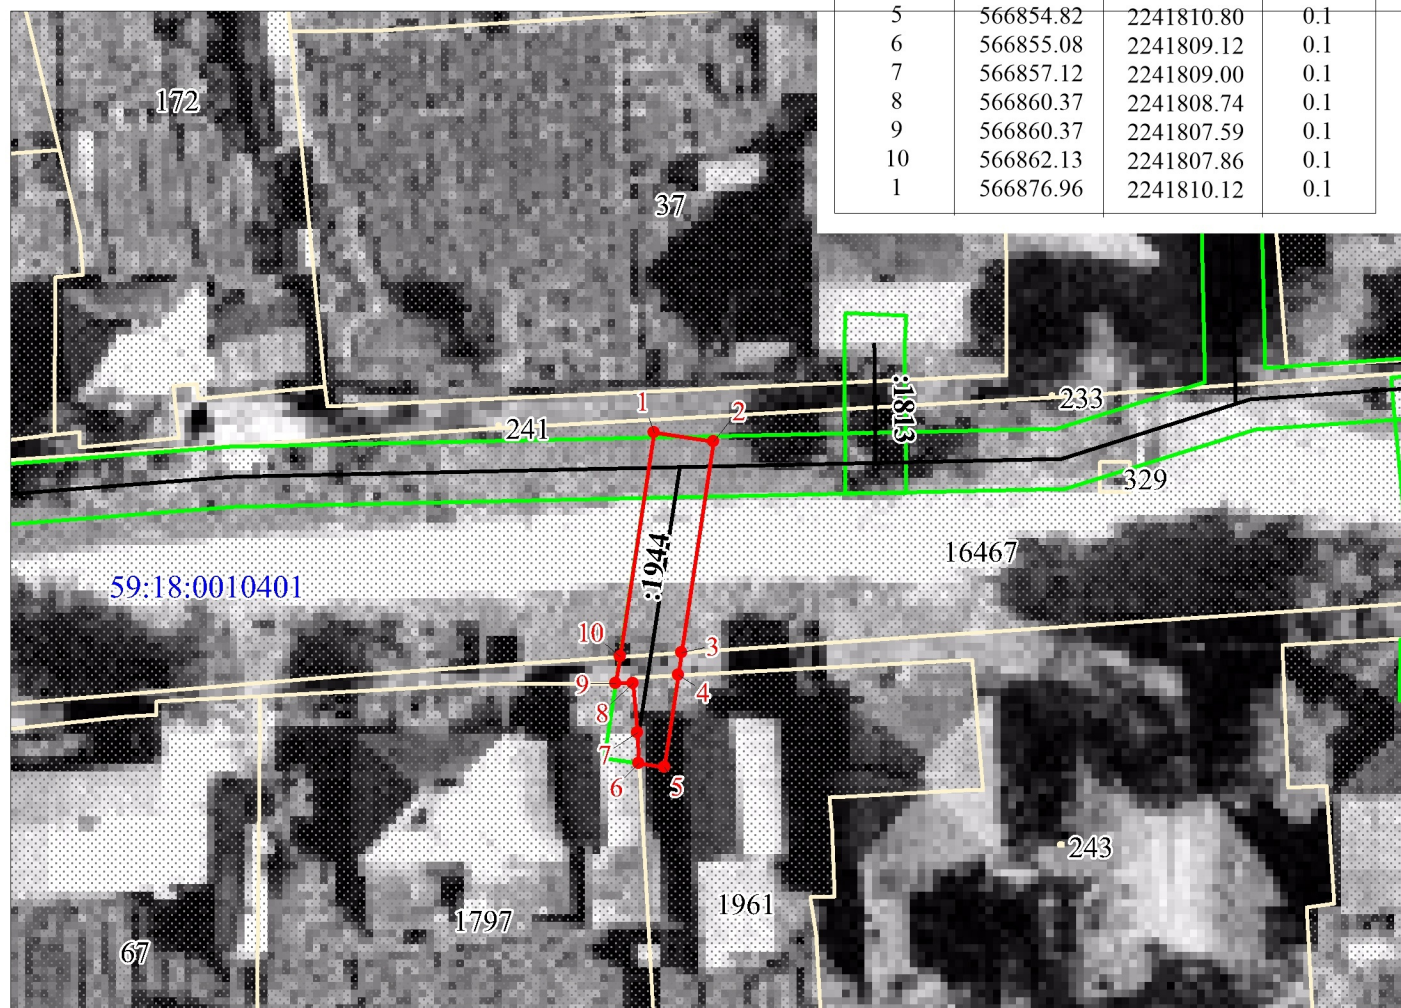

Масштаб 1:500

Заявитель: \_\_\_\_\_

МП

*(Handwritten signature)*

/ Егошина И. В.

(подпись, расшифровка подписи)

(для юридических лиц  
и индивидуальных предпринимателей)