


Схема расположения земельного участка или земельных участков на кадастровом плане территории

Условный номер земельного участка: **:3У**

Площадь земельного участка: **673 кв.м.**

Обозначение характерных точек границ	Координаты, м	
	X	Y
1	2	3
t1	569 423,08	2 243 386,71
t2	569 407,15	2 243 409,05
t3	569 395,61	2 243 398,12
t4	569 392,86	2 243 395,89
t5	569 388,35	2 243 392,24
t6	569 402,88	2 243 373,26
t7	569 405,09	2 243 370,27
t1	569 423,08	2 243 386,71

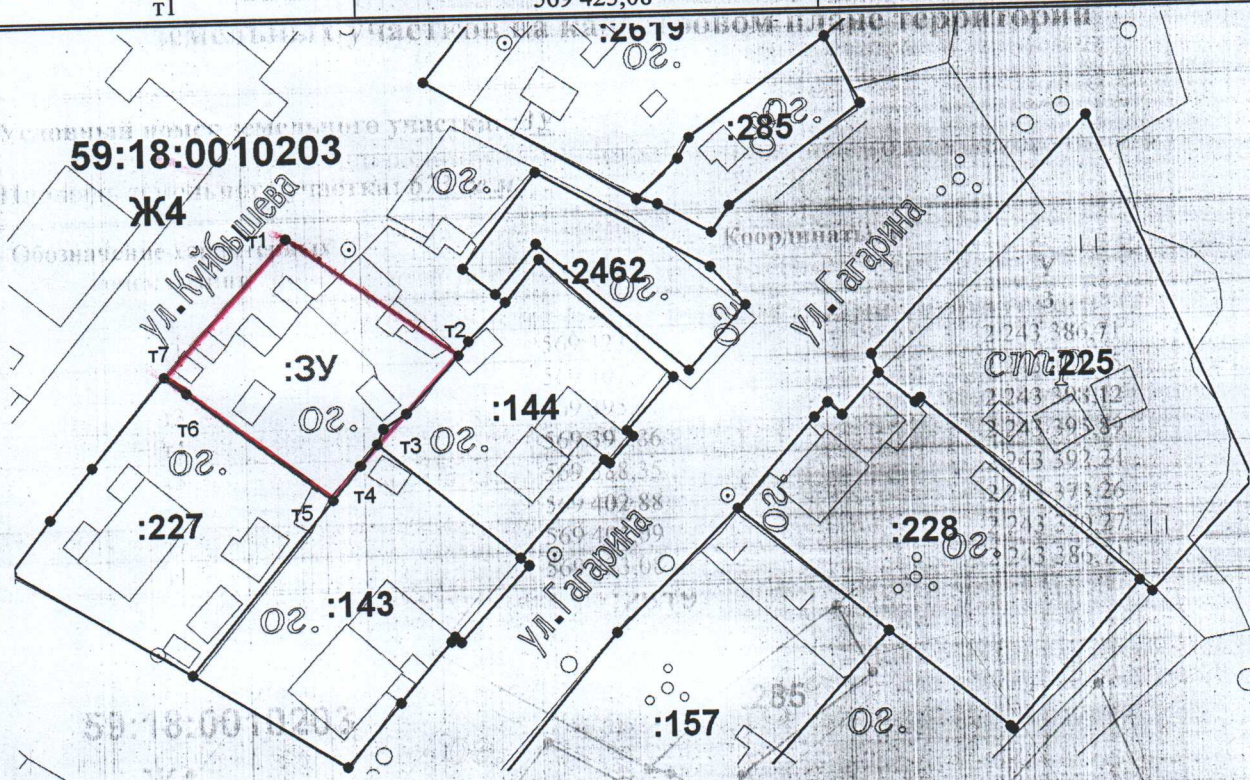

Масштаб 1:1000

Условные обозначения:

- :3У** – граница и обозначение образуемого земельного участка
- – граница земельного участка, установленная в соответствии с федеральным законодательством, включенная в ГКН

59:18:0010203 – номер кадастрового квартала

:227 – надпись кадастрового номера земельного участка, содержащегося в сведениях ГКН

Ж4 – наименование территориальной зоны по ПЗЗ