


Утверждена

от _____ № _____

**СХЕМА расположения земельного участка или земельных участков
на кадастровом плане территории**

Условный номер земельного участка - :ЗУ1		
Площадь земельного участка 1692 кв.м.		
Обозначение характерных точек границ	Координаты, м	
	X	Y
1	2	3
1	535864.49	2250601.68
2	535889.96	2250635.25
3	535858.54	2250660.68
4	535844.45	2250638.52
5	535844.97	2250638.30
6	535834.24	2250620.85
1	535864.49	2250601.68

Система координат МСК-59 Масштаб 1:1000

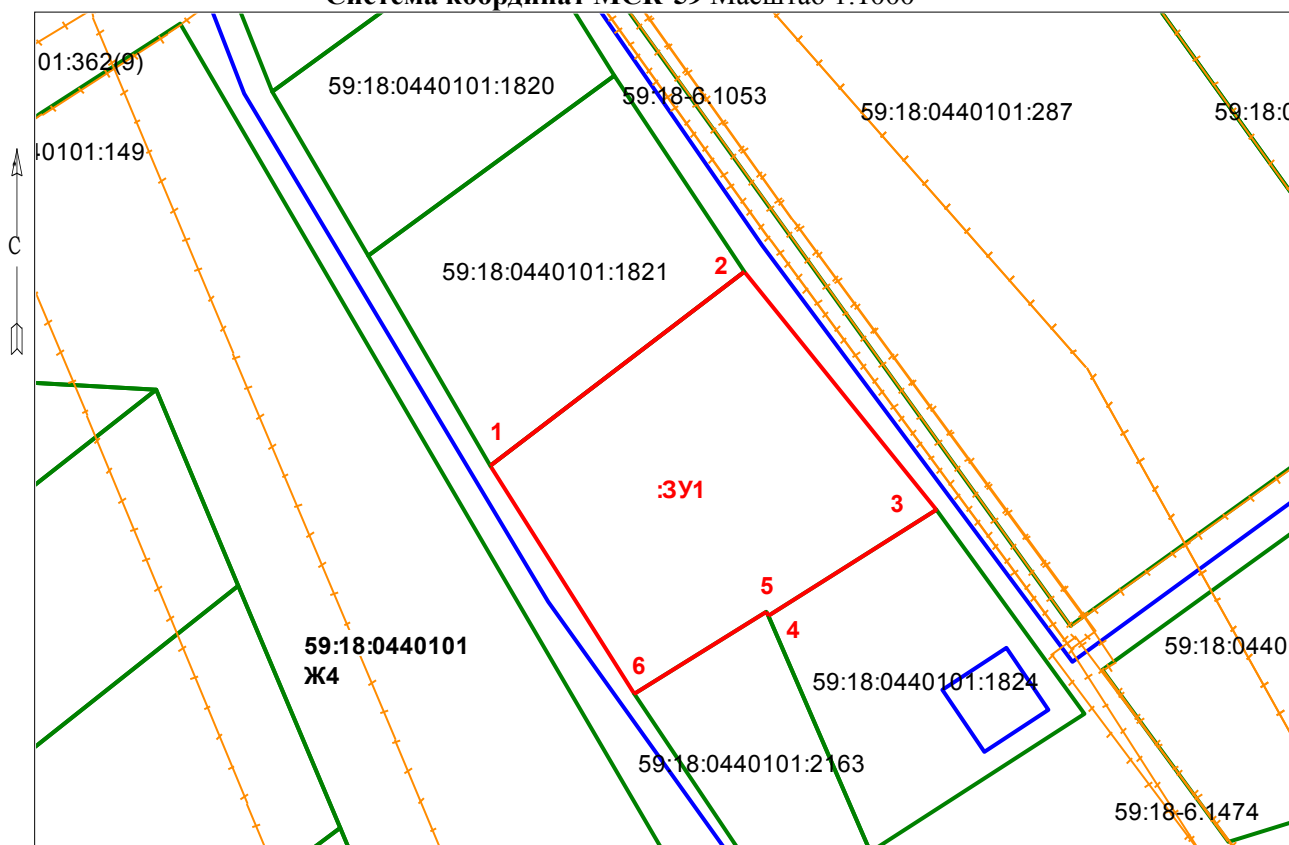

Условные обозначения:

- границы проектируемого земельного участка;
- границы учтенных земельных участков;
- 59:18:0440101:1821 - надписи учтенных земельных участков;
- 59:18:0440101 – кадастровый квартал, в котором проектируется земельный участок;
- Ж4 – обозначение территориальной зоны, в которой проектируется земельный участок;
- :ЗУ1** - обозначение проектируемого участка
- контур ЗОУИТ;
- границы объектов капитального строительства;

Исполнитель А.С. Александрова