


Утверждена

от _____ № _____

**СХЕМА расположения земельного участка или земельных участков
на кадастровом плане территории**

Условный номер земельного участка - :ЗУ1		
Площадь земельного участка 642 кв.м.		
Обозначение характерных точек границ	Координаты, м	
	X	Y
1	2	3
1	618045.92	2261765.56
2	618056.71	2261795.20
3	618040.12	2261804.32
4	618032.80	2261806.02
5	618025.97	2261786.52
6	618042.45	2261780.27
7	618038.01	2261767.76
1	618045.92	2261765.56

Система координат МСК-59 Масштаб 1:1000

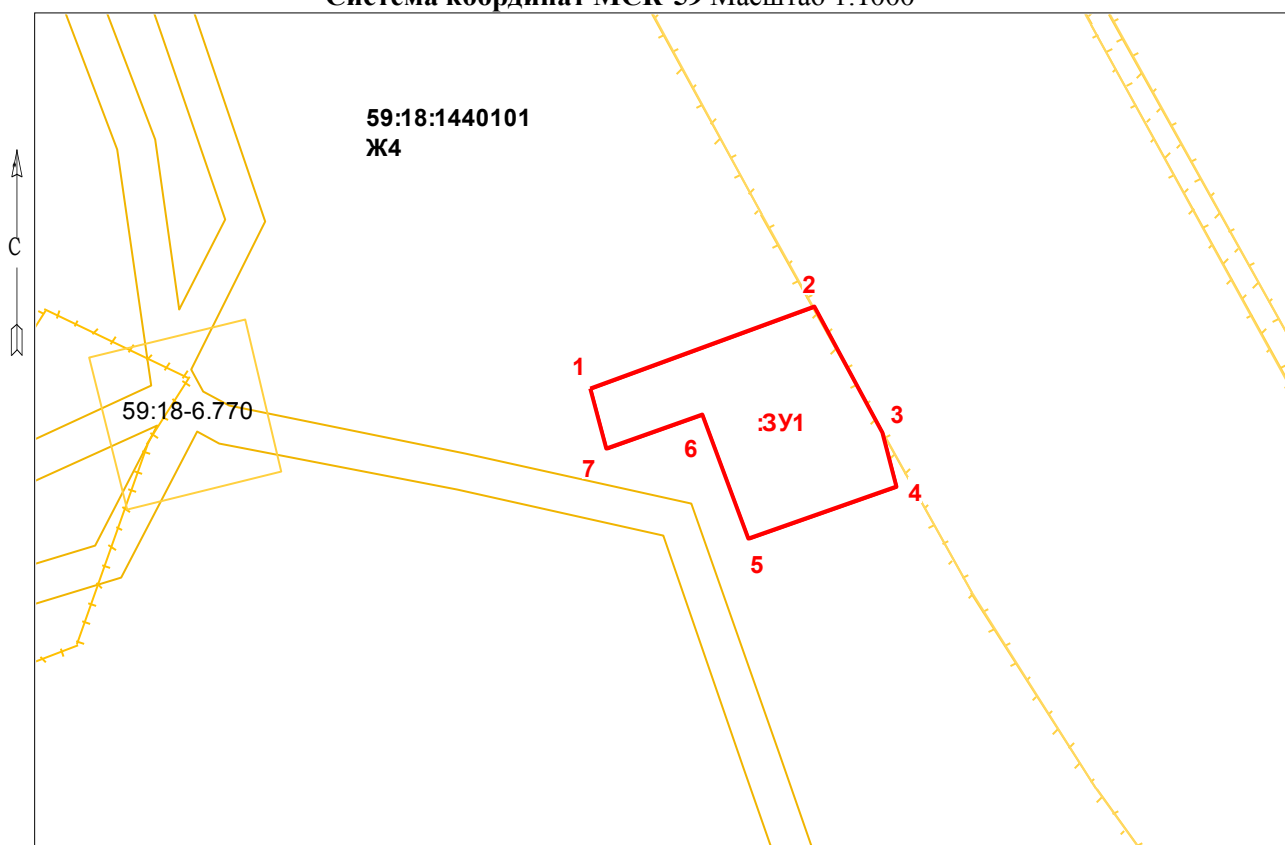

Условные обозначения:

- границы проектируемого земельного участка;

59:18:1440101 – кадастровый квартал, в котором проектируется земельный участок;

Ж4 – обозначение территориальной зоны, в которой проектируется земельный участок;

:ЗУ1 - обозначение проектируемого участка

- контур ЗОУИТ;

Исполнитель А.С. Александрова