
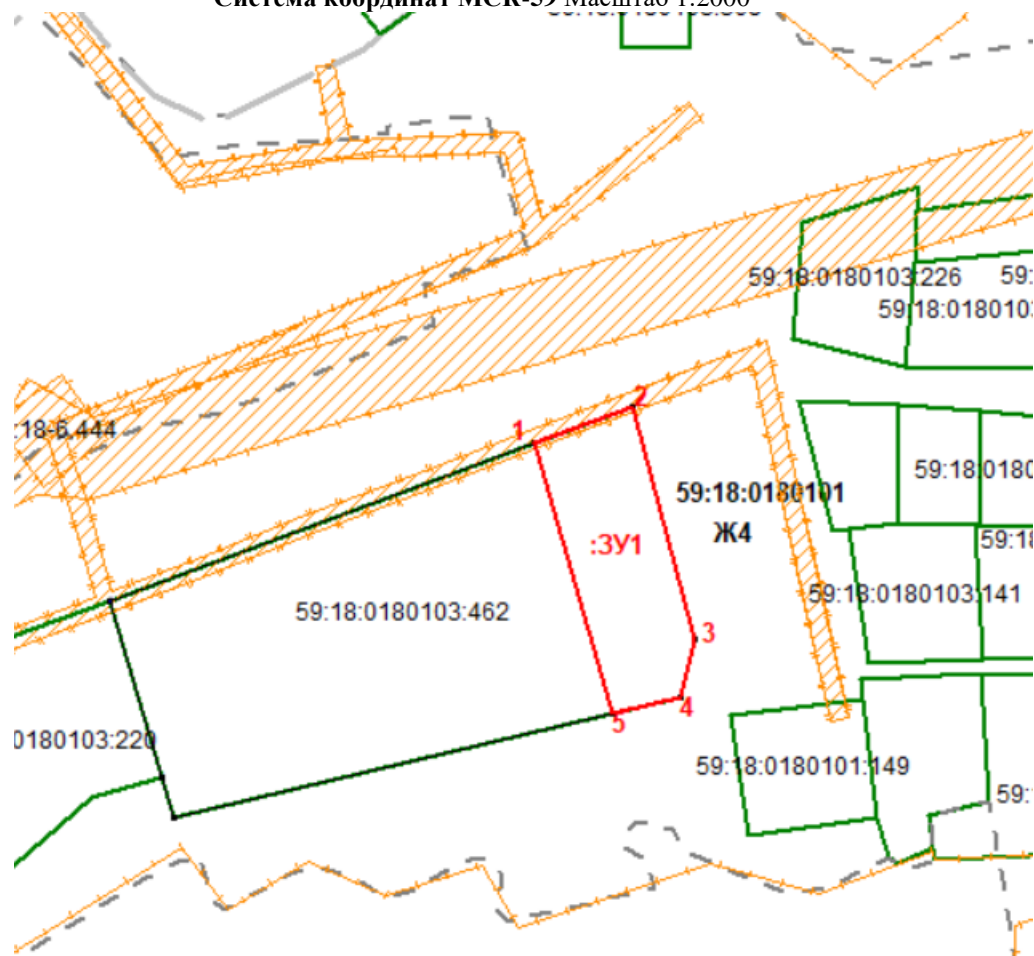


СХЕМА расположения земельного участка или земельных участков на кадастровом плане территории

Условный номер земельного участка -:3У1		
Площадь земельного участка 2000 кв.м.		
Обозначение характерных точек границ	Координаты, м	
	X	Y
1	2	3
1	535760.72	2253321.41
2	535770.32	2253347.28
3	535708.89	2253363.91
4	535693.43	2253359.83
5	535689.12	2253341.78
1	535760.72	2253321.41

Система координат МСК-59 Масштаб 1:2000

 

Условные обозначения:



- границы проектируемого земельного участка;

— границы учтенных земельных участков;

--- границы кадастрового квартала;

— Зона с особыми условиями использования территории;

:149 - надписи учтенных земельных участков;

59:18:0180103:462 – кадастровый номер исходного земельного участка, сохраняющегося в измененных границах;

:3У1 - обозначение проектируемого земельного участка;

Ж4 - обозначение территориальной зоны;

59:18:0180103 – кадастровый квартал, в котором проектируется земельный участок

Из состава земельного участка 59:18:0180103:462 образуется земельный участок площадью 2000 кв.м. с видом разрешенного использования «для ведения садоводства». При данном разделе исходный земельный участок 59:18:0180103:462 остается в измененных границах

Исполнитель Александрова А.С. 8 919 48 75 099