

Утверждена


от _____

№ _____

**СХЕМА расположения земельного участка или земельных участков
на кадастровом плане территории**

Условный номер земельного участка :3У1		
Площадь земельного участка 1901 кв.м		
Обозначение характерных точек границ	Координаты, м	
	X	Y
1	2	3
1	565998.88	2242600.39
2	566004.04	2242626.70
3	565984.50	2242660.59
4	565977.98	2242646.14
5	565971.48	2242631.16
6	565951.89	2242647.33
7	565946.42	2242630.55
8	565958.01	2242610.61
1	565998.88	2242600.39

Система координат МСК-59, Масштаб 1:1500

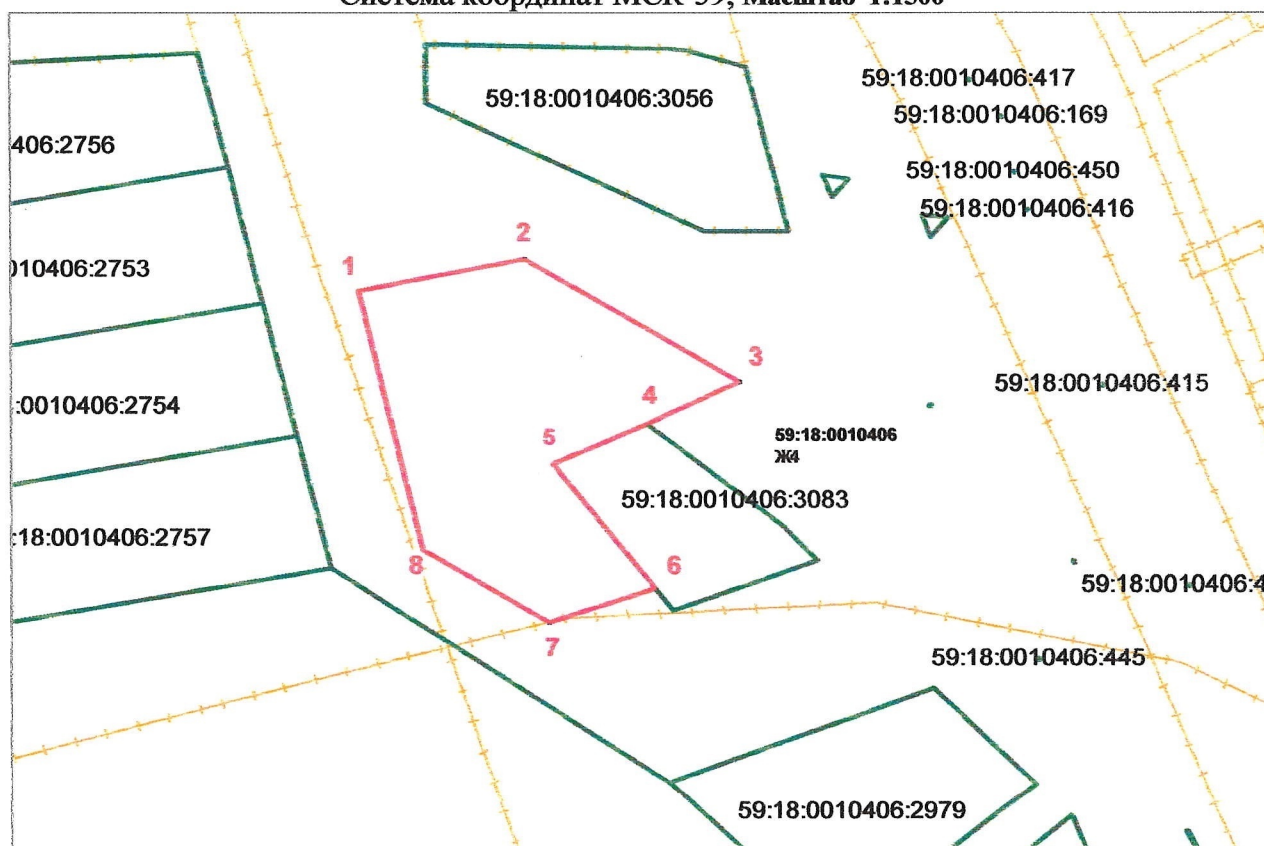

Условные обозначения:

- границы проектируемого земельного участка;
- границы ранее учтенных земельных участков;
- границы ЗОУИТ;

:3У1 — обозначение проектируемого участка;

59:18:0010406 — обозначение кадастрового квартала, в котором находится проектируемый участок;

Ж4 — обозначение территориальной зоны, в которой находится проектируемый участок;

59:18:0010406:3083 - надписи учтенных земельных участков.