


**Схема расположения земельного участка или
земельных участков на кадастровом плане территории**

Условный номер земельного участка: **:3У**

Площадь земельного участка: **1313 кв.м.**

Обозначение характерных точек границ	Координаты, м	
	X	Y
1	2	3
т1	539 660,58	2 247 101,89
т2	539 678,79	2 247 124,39
т3	539 647,84	2 247 153,16
т4	539 637,86	2 247 140,75
т5	539 626,90	2 247 127,10
т1	539 660,58	2 247 101,89

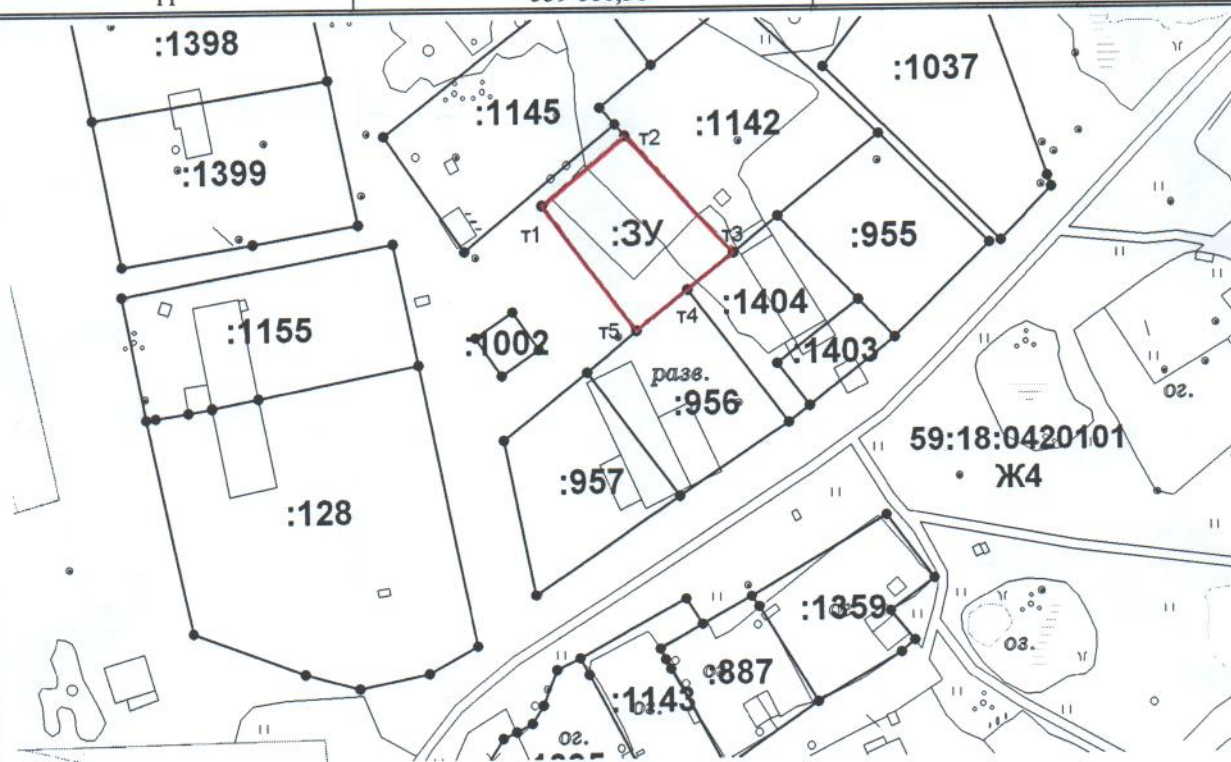

Масштаб 1:2000

Условные обозначения:

- :3У** – граница и обозначение образуемого земельного участка
- граница земельного участка, установленная в соответствии с федеральным законодательством, включенная в ГКН
- 59:18:0420101** – номер кадастрового квартала
- :1142** – надпись кадастрового номера земельного участка, содержащегося в сведениях ГКН
- Ж4** – наименование территориальной зоны по ПЗЗ