

Утверждена


от _____ № _____

**Схема расположения земельного участка или
земельных участков на кадастровом плане территории**

Условный номер земельного участка **:3У1**

Площадь земельного участка: **600 кв.м**

| Обозначение характерных точек границ | Координаты, м | |
|---|---------------|--------------|
| | X | Y |
| 1 | 2 | 3 |
| н 1 | 577 267,85 | 2 232 040,31 |
| н 2 | 577 262,31 | 2 232 064,93 |
| 13 | 577 240,44 | 2 232 059,18 |
| 14 | 577 244,75 | 2 232 033,24 |
| н 1 | 577 267,85 | 2 232 040,31 |

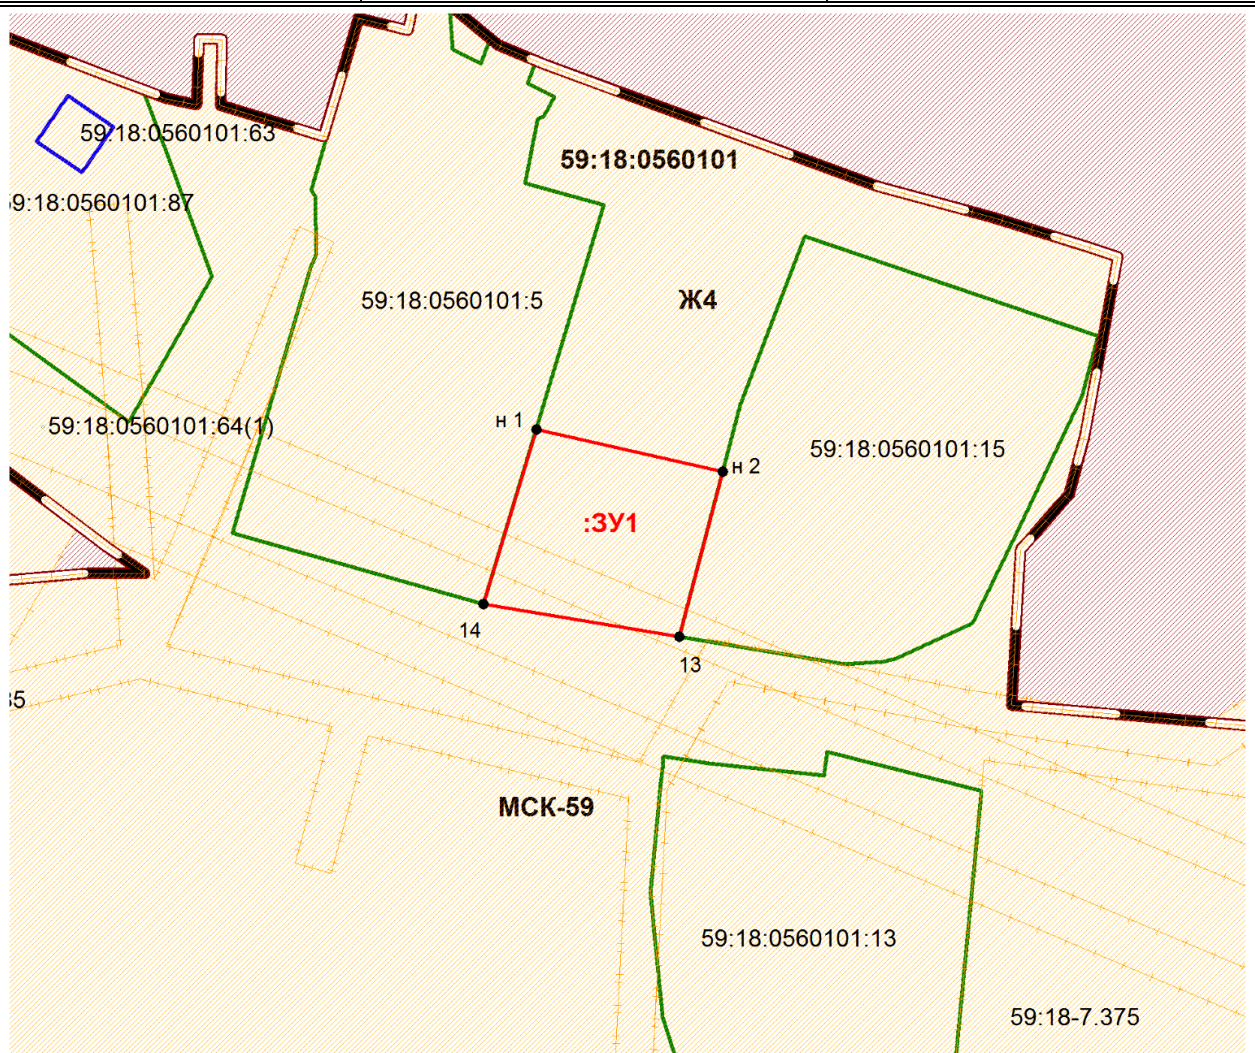

Масштаб 1:1000

Условные обозначения:

- - граница образуемого земельного участка
- - граница ранее учтенных земельных участков

59:18:0560101 – обозначение кадастрового квартала

Ж – обозначение территориальной зоны застройки индивидуальными жилыми домами

н1 – обозначение вновь образованных поворотных точек границы земельного участка

13 – обозначение поворотных точек границы земельного участка, содержащихся в ЕГРН

МСК-59 – обозначение системы координат