

Утверждена  
распоряжением администрации Добрянского  
муниципального округа Пермского края  
от \_\_\_\_\_ № \_\_\_\_\_


Схема расположения земельного участка или земельных участков на кадастровом плане территории

Местоположение земельного участка: Пермский край, Добрянский муниципальный округ, г. Добрянка, п. Усть-Шалашная

Площадь земельного участка 1603 м<sup>2</sup>

Система координат МСК59 (Зона 2)

Обозначение характерных точек границ	Координаты, м	
	X	Y
1	549690.55	2267637.24
2	549724.19	2267585.10
3	549705.78	2267568.83
4	549669.59	2267619.89
1	549690.55	2267637.24

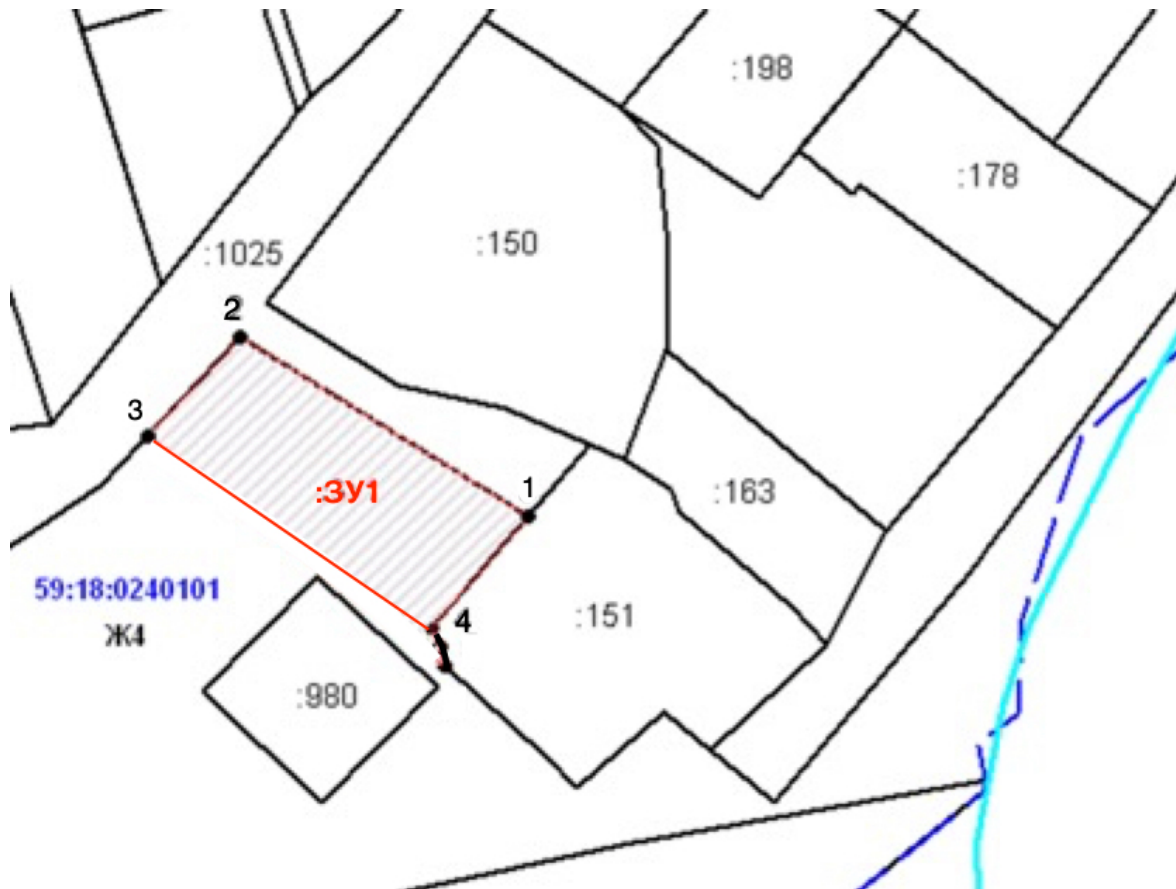

Масштаб 1:1500

Условные обозначения:

:3У1 - запрашиваемый земельный участок

59:18:0240101 - кадастровый квартал

Ж4 - Зона застройки индивидуальными жилыми домами

1 ● - характерная точка границы земельного участка

--- - граница кадастрового квартала

— - береговая линия