


Схема расположения земельного участка или земельных участков
на кадастровом плане территории

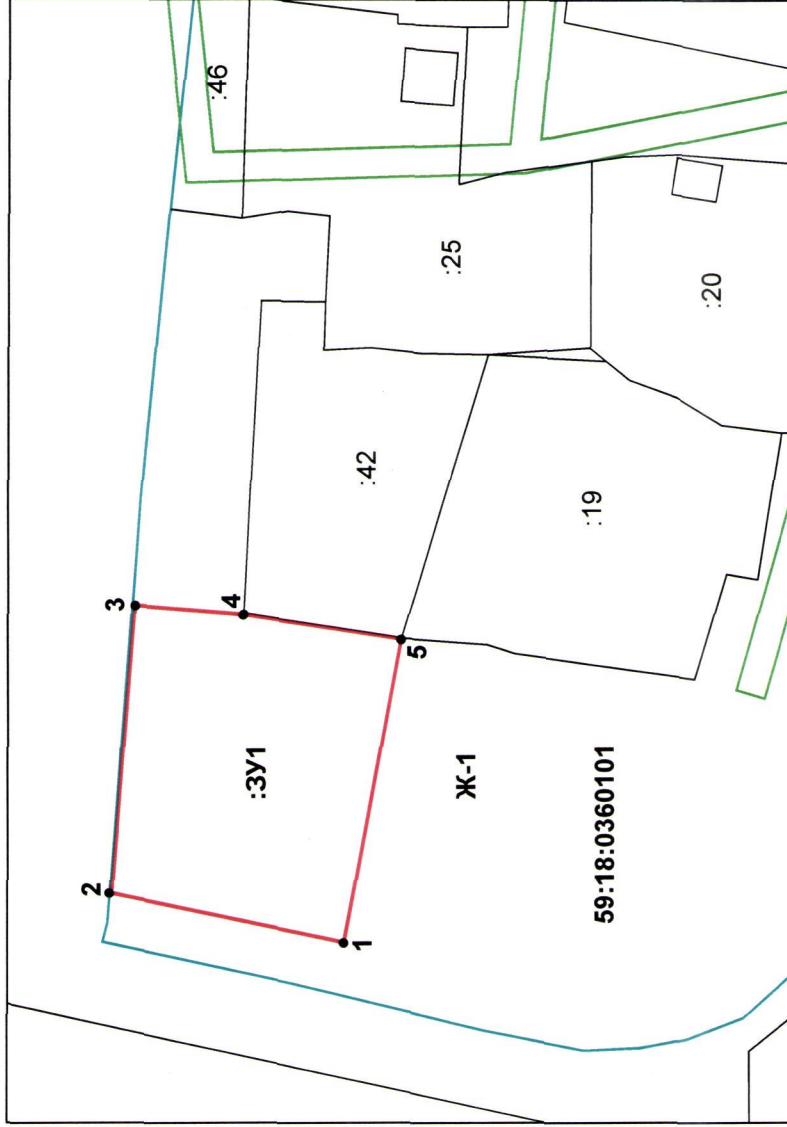

Масштаб: 1:1000

Условные обозначения:

- - проектируемая граница земельного участка
- - граница земельного участка, учтенного в ГКН
- - охранный зона ВЛ - 0.4 кВ
- - граница кадастрового квартала
- 59:18:0360101 - кадастровый номер квартала

- :3У1 - условный номер образуемого земельного участка
- :42 - земельный участок, сведения о котором содержатся в ГКН
- Ж-1 - зона ведения личного подсобного хозяйства
- 1 - обозначение характерной точки границы

Утверждена

(наименование документа об утверждении, включая наименование органов государственной власти или органов местного самоуправления, принявших решение об утверждении схемы или подписавших соглашение о перераспределении земельных участков)

№ _____

Система координат МСК-59

Условный номер земельного участка: 59:18:0360101:3У1		
Проектная площадь земельного участка: 1346 кв.м.		
Обозначение характерных точек границ	Координаты, м	
	X	Y
1	556327.19	2233869.69
2	556358.27	2233876.39
3	556355.16	2233914.28
4	556340.54	2233913.36
5	556319.63	2233910.05

Кадастровый инженер: Володина Вера Владимировна, тел.: +7-908-241-56-39