

Сообщение
о возможном установлении публичного сервитута
№ 2/2019

В соответствии со статьей 39.42 Земельного кодекса Российской Федерации администрация Добрянского муниципального района информирует о возможном установлении публичного сервитута:

№	Адрес или местоположение земельного участка	Площадь (кв.м.)	Вид права	Цель, для которой устанавливается публичный сервитут
1	Пермский край, г. Добрянка, ул. Леонова, кадастровый номер 59:18:0010109:904*	731	публичный сервитут на 49 лет	Подключение (технологическое присоединение) к сетям инженерно-технического обеспечения (Строительство СТП-6/0,4 с трансформатором мощностью 16 кВА, ВЛ 6 кВ протяженностью 0,01 км, ВЛ 0,4 кВ протяженностью 0,23 км для электроснабжения объекта – здание склада цемента по адресу: 618740, Пермский край, г. Добрянка, ул. Леонова, дом №3 (4500040402))

* согласно схеме границ публичного сервитута

Заинтересованные лица могут ознакомиться с поступившим ходатайством об установлении публичного сервитута и прилагаемой к нему схемы границ публичного сервитута в Муниципальном казенном учреждении «Добрянский городской информационный центр» по адресу: Пермский край, г. Добрянка, ул. 8 Марта, д. 13, с 8-30 до 13-00 и с 13-48 до 17-30 часов, а также на сайтах администрации Добрянского муниципального района (www.dobrraion.ru, раздел «Муниципальное имущество и земельные ресурсы», подраздел «Земельные ресурсы»), Добрянского городского поселения (www.dobryanka-city.ru, раздел «Развитие территории», подраздел «Земельные ресурсы») и в газете «Камские зори».

Подать заявления об учете прав на земельные участки, в отношении которых поступило ходатайство об установлении публичного сервитута, можно в администрации Добрянского муниципального района Пермского края, по адресу: Пермский край, г. Добрянка, ул. Советская, д. 14, каб. 305.

Срок приема заявлений с 07.05.2019 по 05.06.2019 (включительно) с 8-30 до 13-00 и с 13-48 до 17-30 часов, по пятницам до 16-30 часов (кроме выходных и праздничных дней).


Правообладатели земельных участков, подавшие заявления по истечении указанного срока, несут риски невозможности обеспечения их прав в связи с отсутствием информации о таких лицах и их правах на земельные участки.

Схема расположения границ публичного сервитута

Объект: строительство СТП-6/0,4 с трансформатором мощностью 16 кВА, ВЛ 6 кВ протяженностью 0,01 км, ВЛ 0,4 кВ протяженностью 0,23 км для электроснабжения объекта - здание склада цемента по адресу: 618740, Пермский край, г.Добрянка, ул.Леонова, дом №3 (4500040402)

Местоположение: Пермский край, г. Добрянка, ул.Леонова

Площадь земель или части земельного участка, кв.м. : 731

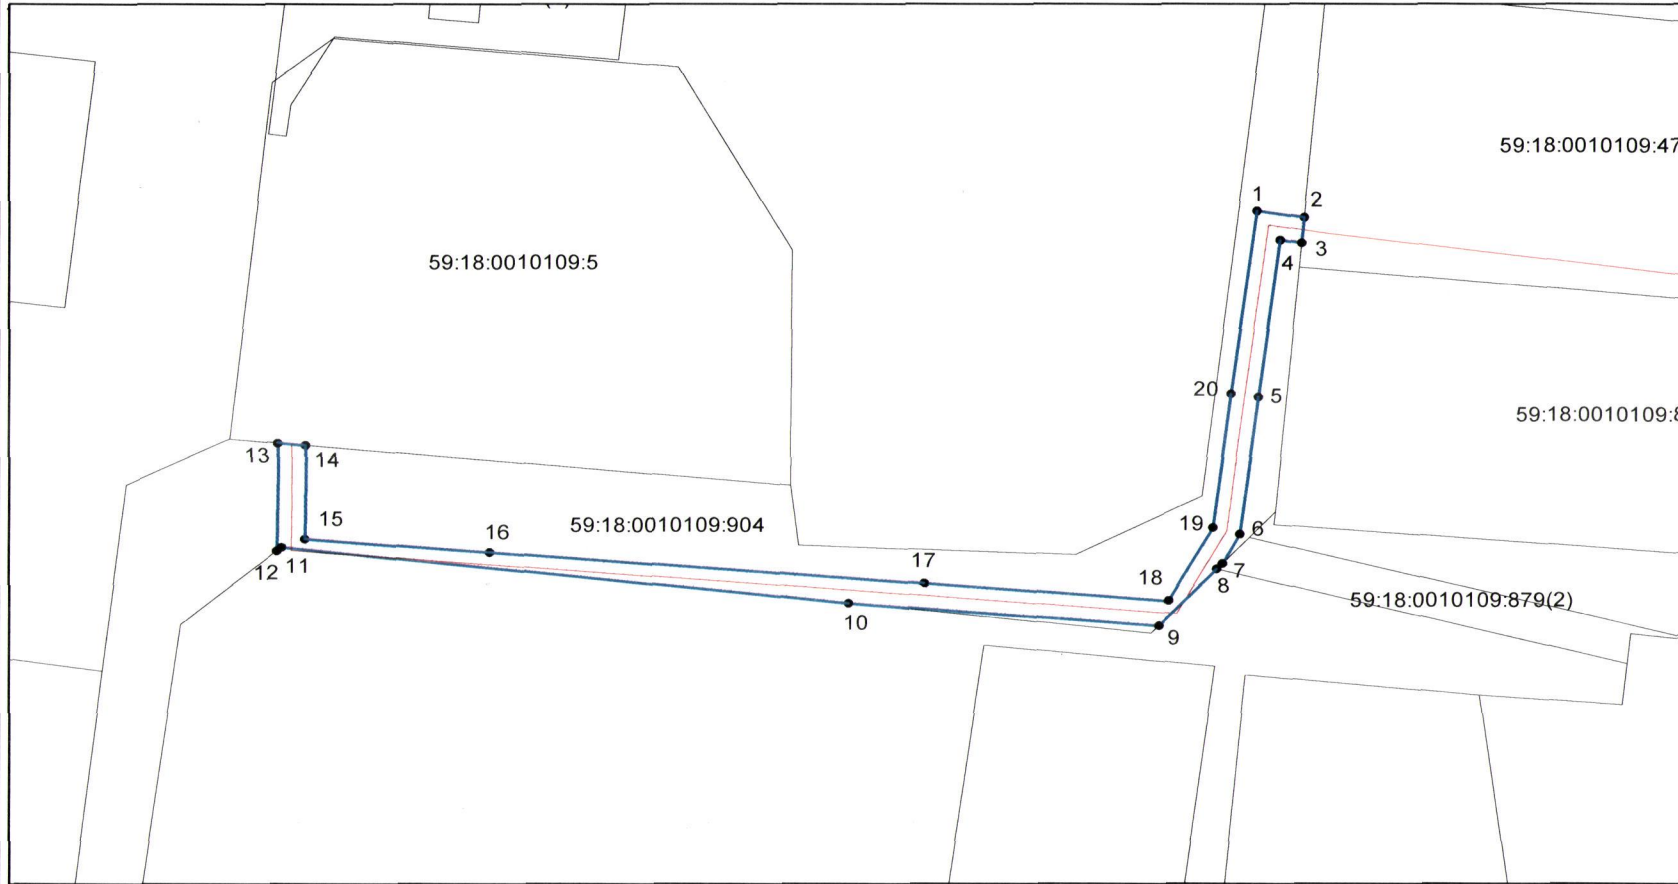

Каталог координат, м		
Система координат МСК-59		
№.№ точек	X	Y
1	2242121.37	571522.33
2	2242128.20	571521.27
3	2242127.84	571517.28
4	2242124.77	571517.76
5	2242121.60	571493.16
6	2242118.92	571471.57
7	2242116.42	571466.95
8	2242115.60	571466.07
9	2242107.26	571457.19
10	2242062.42	571460.69
11	2241980.46	571469.55
12	2241979.77	571468.98
13	2241979.96	571485.98
14	2241983.96	571485.62
15	2241983.78	571470.83
16	2242010.52	571468.75
17	2242073.41	571463.85
18	2242108.62	571461.10
19	2242115.03	571472.61
20	2242117.64	571493.65

Масштаб 1:1000

Условные обозначения:

- граница земельного участка, сведения которого внесены в ЕГРН
 - граница публичного сервитута
 - граница проектируемой ВЛ 0,4 кВ, ВЛ 6 кВ, СТП 6/0,4 кВ
 - ▨ границы охранной зоны ВЛ 0,4 кВ
- 59:18:0010109:904 кадастровый номер земельного участка

Графическое описание местоположения границ публичного сервитута

1-2, 3-7, 9-10, 12-13, 14-1 участок с КН 59:18:0010109:904

2-3 земельный участок с КН 59:18:0010109:47

7-8 земельный участок с КН 59:18:0010109:879

8-9,10-12 неразграниченный земельный участок

13-14 земельный участок с КН 59:18:0010109:5