

Сообщение № 49/2019
о возможном установлении публичного сервитута

В соответствии со статьей 39.42 Земельного кодекса Российской Федерации администрация Добрянского муниципального района информирует о возможном установлении публичного сервитута на части земельных участков:

№	Адрес или местоположение земельных участков	Площадь (кв. м)	Вид права	Цель, для которой устанавливается публичный сервитут
1	Пермский край, Добрянский район, ООО «Совхоз «Всходы», в районе д. Боровково кадастровый номер 59:18:3630202:2871*	0,12	публичный сервитут на 49 лет	размещение ВЛ-10 кВ ф. Гари
2	Пермский край, Добрянский район, ООО «Совхоз «Всходы», в районе д. Боровково кадастровый номер 59:18:3630202:2872*	4,11		
3	Пермский край, Добрянский район, ООО «Совхоз «Всходы», в районе д. Боровково кадастровый номер 59:18:3630202:2874*	0,24		
4	Пермский край, Добрянский район, ООО «Совхоз «Всходы», вблизи д. Боровково кадастровый номер 59:18:3630202:1166*	0,12		
5	Пермский край, Добрянский район, ООО «Совхоз «Всходы», вблизи д. Боровково кадастровый номер 59:18:3630202:1167*	0,12		
6	Пермский край, Добрянский район, ООО «Совхоз «Всходы», вблизи д. Боровково кадастровый номер 59:18:3630202:227*	0,12		

* согласно схеме расположения границ публичного сервитута.

Заинтересованные лица могут ознакомиться с поступившим ходатайством об установлении публичного сервитута и прилагаемой к нему схемой расположения границ публичного сервитута в Муниципальном казенном учреждении «Добрянский городской информационный центр» по адресу: Пермский край, г. Добрянка, ул. 8 Марта, д. 13, с 8-30 до 13-00 и с 13-48 до 17-30 часов.

Подать заявления об учете прав на земельные участки, в отношении которых поступило ходатайство об установлении публичного сервитута, можно в администрации Добрянского муниципального района Пермского края, по адресу: Пермский край, г. Добрянка, ул. Советская, д. 14, каб. 305.

Срок приема заявлений с 10.12.2019 по 08.01.2020 (включительно) с 8-30 до 13-00 и с 13-48 до 17-30 часов, по пятницам до 16-30 часов (кроме выходных и праздничных дней).

Правообладатели земельных участков, подавшие заявления по истечении указанного срока, несут риски невозможности обеспечения их прав в связи с отсутствием информации о таких лицах и их правах на земельные участки.

Схема расположения границ публичного сервитута

Объект: ВЛ-10 кВ ф. Гари

Местоположение: Российская Федерация, край Пермский, Добрянский район

Категория земель: земли сельскохозяйственного назначения

Площадь земель и/или части земельного участка, кв.м.: 4,83, в том числе:
 на земельном участке 59:18:3630202:2871 - 0,12 кв.м;
 на земельном участке 59:18:3630202:2872 - 4,11 кв.м;
 на земельном участке 59:18:3630202:2874 - 0,24 кв.м;
 на земельном участке 59:18:3630202:1166 - 0,12 кв.м;
 на земельном участке 59:18:3630202:1167 - 0,12 кв.м;
 на земельном участке 59:18:3630202:227 - 0,12 кв.м.


Описание границ смежных землепользователей:

от т.н1 до т.н1 - земельный участок с кадастровым номером 59:18:3630202:2871;
 от т.н5 до т.н5 - земельный участок с кадастровым номером 59:18:3630202:2872;
 от т.н11 до т.н11, от т.н15 до т.н15 - земельный участок с кадастровым номером 59:18:3630202:2874;
 от т.н19 до т.н19 - земельный участок с кадастровым номером 59:18:3630202:1166;
 от т.н23 до т.н23 - земельный участок с кадастровым номером 59:18:3630202:1167;
 от т.н27 до т.н27 - земельный участок с кадастровым номером 59:18:3630202:227.



МСК-59, зона 2

Масштаб 1:2000

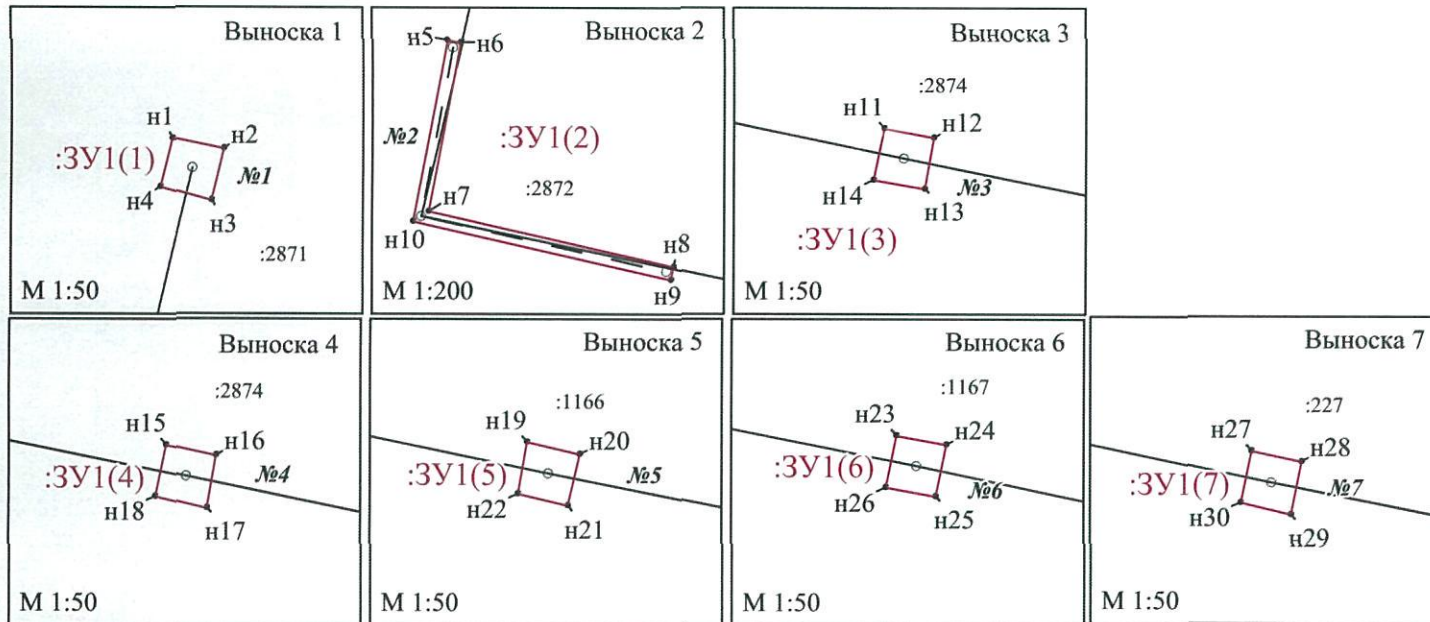

Обозначение характерных точек границ	Координаты, м		Площадь контура, кв.м
	X	Y	
1	2	3	4
:ЗУ1(1)			
н1	537465.48	2249378.50	0.12
н2	537465.41	2249378.84	
н3	537465.07	2249378.76	
н4	537465.16	2249378.42	
н1	537465.48	2249378.50	
:ЗУ1(2)			
н5	537428.21	2249369.53	4.11
н6	537428.15	2249369.88	
н7	537423.66	2249369.04	
н8	537422.19	2249375.54	
н9	537421.84	2249375.47	
н5	537428.21	2249369.53	
:ЗУ1(3)			
н11	537413.44	2249418.04	0.12
н12	537413.38	2249418.37	
н13	537413.04	2249418.31	
н14	537413.10	2249417.97	
н11	537413.44	2249418.04	
:ЗУ1(4)			
н15	537403.63	2249467.09	0.12
н16	537403.56	2249467.42	
н17	537403.21	2249467.36	
н18	537403.29	2249467.02	
н15	537403.63	2249467.09	
:ЗУ1(5)			
н19	537393.90	2249514.48	0.12
н20	537393.82	2249514.83	
н21	537393.48	2249514.75	
н22	537393.56	2249514.42	
н19	537393.90	2249514.48	
:ЗУ1(6)			
н23	537382.32	2249573.15	0.12
н24	537382.26	2249573.48	
н25	537381.92	2249573.41	
н26	537381.98	2249573.08	
н23	537382.32	2249573.15	
:ЗУ1(7)			
н27	537370.13	2249631.44	0.12
н28	537370.06	2249631.77	
н29	537369.71	2249631.70	
н30	537369.79	2249631.37	
н27	537370.13	2249631.44	

Условные обозначения:

- н1 - обозначение характерной точки проектной границы публичного сервитута
- :ЗУ1 - проектные границы публичного сервитута
- :9 - границы и номер земельного участка, сведения о котором внесены в ЕГРН
- ⇨⇨ - ВЛ-10 кВ ф. Гари
- №4 - обозначение и номер опоры ЛЭП

Заявитель:



О.А. Моковиков

(подпись,
расшифровка подписи)

и индивидуальных предпринимателей)